


**AEROGENERATORE WTG007**  
NUOVA VIABILITA'

Scala : 500:100  
Q.Rit. : 784.00

NUMERO SEZIONE	1														2		3		4		5	
DISTANZE PROGRESSIVE	0+000.00	0+020.00	0+032.50	0+040.00	0+060.00	0+080.00	0+100.00	0+110.00	0+120.00	0+140.00	0+160.00	0+180.00	0+190.00	0+200.00	0+208.56							
DISTANZE PARZIALI		20.00	12.50	7.50	20.00	20.00	20.00	10.00	10.00	20.00	20.00	20.00	10.00	10.00	8.56							
QUOTE TERRENO ATTUALE	790.23	790.62	790.47	790.41	790.26	790.11	790.03	790.02	790.00	790.00	790.00	790.00	790.02	790.02	790.01	790.00						
QUOTE DI PROGETTO		790.00	790.00	790.00	790.00	790.00	790.00	790.00	790.00	790.00	790.00	790.00	790.00	790.00	790.00	790.00						
ETTOMETRICHE	00						01								02	02						

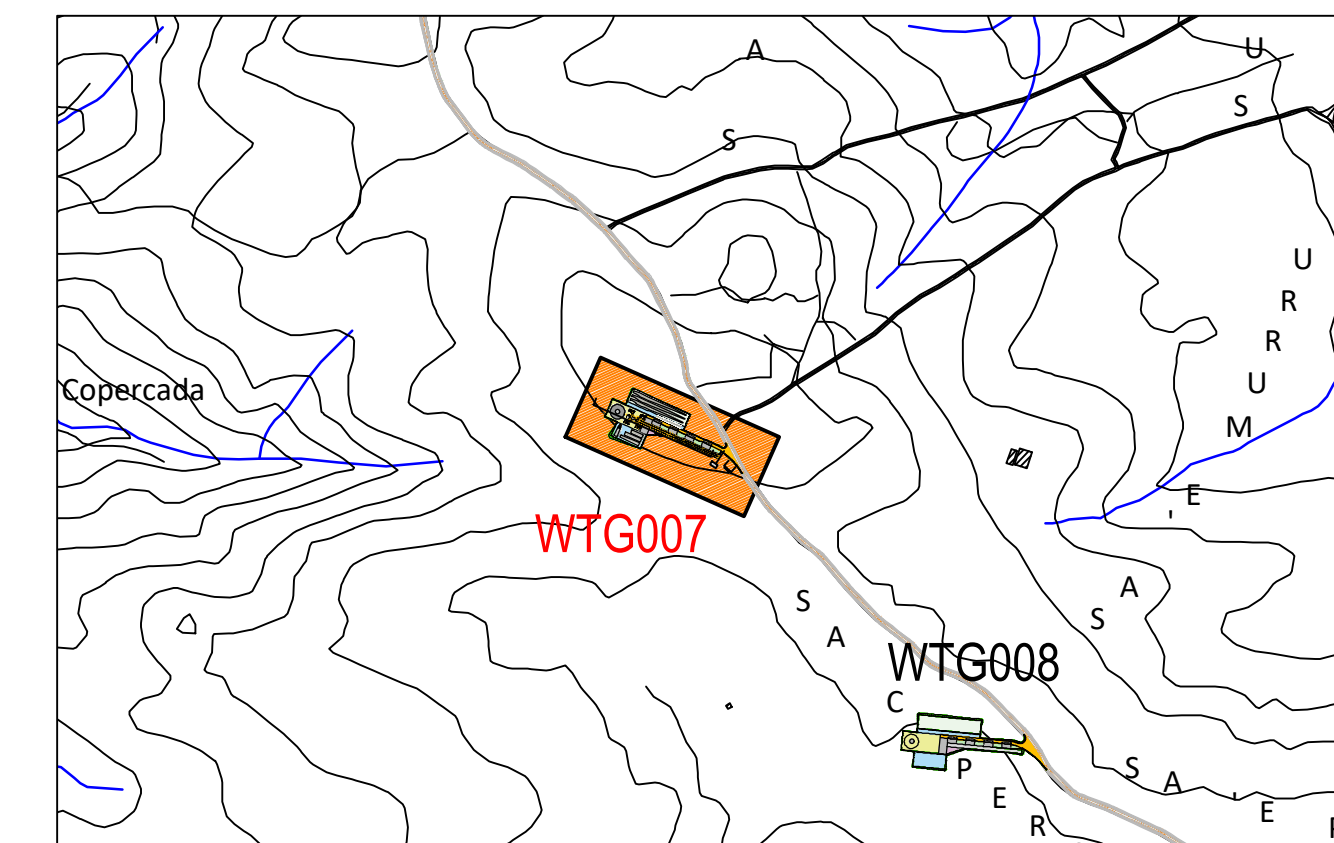

PLANIMETRIA DI INQUADRAMENTO  
Scala 1:10.000

**Comune di Nuoro**  
Regione Sardegna

**PROGETTO PER LA REALIZZAZIONE DEL PARCO EOLICO "INTERMONTES" NEL TERRITORIO DEL COMUNE DI NUORO**  
**PROGETTO DEFINITIVO**

**EDP Renewables Italia Holding s.r.l.** PROPONENTE  
Via Roberto Lepetit 8/10  
20124 - Milano  
Tel +39 02 669 6966  
C.F. e P.IVA IT01832190035

OGGETTO

**7 - PIAZZOLE DI CANTIERE E NUOVE VIABILITA'**  
**AEROGENERATORE WTG007 - NUOVA VIABILITA':**  
**PROFILO DI PROGETTO**

TIMBRI E FIRME

**SRIA**  
STUDIO ROSSO  
INGEGNERI ASSOCIATI

dott. ing. Roberto SESENA  
Ordine degli Ingegneri Provincia di Torino  
Posizione n.8530  
Cod. Fisc. SSN RRT 75B12 C865C

dott. ing. Giorgio DEMURTAS  
Ordine degli Ingegneri Provincia di Cagliari  
Posizione n.5500  
Cod. Fisc. DMR GGF 75L27 E441L

dott. ing. Fabio AMBROGIO  
Ordine degli Ingegneri di Torino  
Posizione n.23B  
Cod. Fisc. MBR FBA 78M03 B594K

CONSULENZA

**Studio Gioed**  
VIA IS MIRRIONIS N. 178 - 09121 - CAGLIARI

Dott. ing. Giorgio Efsio DEMURTAS

COORDINATORE E RESPONSABILE DELLE ATTIVITA':

**Studio Gioed**

CONTROLLO QUALITA'

REDDATTO: ing. Fabio AMBROGIO

CONTROLLATO: ing. Roberto SESENA

APPROVATO: Dott. ing. Giorgio DEMURTAS

DESCRIZIONE	EMISSIONE
DATA	GEN/2022
COD. LAVORO	492SR21
TIPOL. LAVORO	D
SETTORE	G
N. ATTIVITA'	07
TIPOL. ELAB.	PR
TIPOL. DOC.	T
ID ELABORATO	23
VERSIONE	0

SCALA: 1:500

ELABORATO  
**7.23**

Diritti riservati ex art. 2576 C.C. - Riproduzione e consegna a terzi solo su specifica autorizzazione.