

WTG007_VIABILITA

Sezione 1

Progressiva: 0+032.50
Scala: 1:250
Quota di Riferimento: 781.00

PROGRESSIVE TERRENO	-20.00	-6.54	-1.02	0.00	18.36	21.71	25.95	35.00
QUOTE TERRENO	790.89	790.59	790.53	790.47	790.05	789.88	789.64	788.70
PROGRESSIVE PROGETTO		-2.78	-2.10	10.50		21.00	23.51	
QUOTE PROGETTO		790.53	790.10	790.00	790.00	790.00	789.79	

WTG007_VIABILITA

Sezione 2

Progressiva: 0+060.00
Scala: 1:250
Quota di Riferimento: 780.00

PROGRESSIVE TERRENO	-34.50	-30.03	-24.01	-17.14	-8.90	-6.20	0.00	2.88	26.60	29.01	34.46	36.59	39.96	50.50
QUOTE TERRENO	790.64	790.61	790.54	790.43	790.34	790.20	790.00	790.24	790.00	790.01	789.81	789.74	789.37	788.17
PROGRESSIVE PROGETTO		-25.90	-25.05		-7.05	-2.00	0.00		21.00				43.00	44.77
QUOTE PROGETTO		790.56	790.00		790.00	790.00	790.00	790.24	790.00	790.01	789.81	789.74	789.37	788.02

WTG007_VIABILITA

Sezione 3

Progressiva: 0+110.00
Scala: 1:250
Quota di Riferimento: 780.00

PROGRESSIVE TERRENO	-34.50	-22.08	-14.38	-12.20	0.00	10.44	12.49	20.50					
QUOTE TERRENO	790.05	790.01	790.01	790.02	790.02	790.01	790.00	790.00					
PROGRESSIVE PROGETTO		-23.05			-7.05	-2.00	0.00	2.00	8.00	13.00			
QUOTE PROGETTO		790.00			790.00	790.00	790.00	790.00	790.00	790.00			

WTG007_VIABILITA

Sezione 4

Progressiva: 0+160.00
Scala: 1:250
Quota di Riferimento: 780.00


PROGRESSIVE TERRENO	-15.00	-11.17	0.00	11.17	25.00	
QUOTE TERRENO	790.04	790.04	790.00	790.00	790.00	
PROGRESSIVE PROGETTO		-2.50	0.00	2.00	8.00	13.00
QUOTE PROGETTO		790.00	790.00	790.00	790.00	790.00

WTG007_VIABILITA

Sezione 5

Progressiva: 0+190.00
Scala: 1:250
Quota di Riferimento: 780.00

PROGRESSIVE TERRENO	-15.00	-14.98	-9.93	-7.43	-5.01	-2.78	0.00	4.63	15.00
QUOTE TERRENO	790.02	790.02	790.03	790.03	790.02	790.02	790.02	790.01	790.01
PROGRESSIVE PROGETTO					-3.53	0.00		2.00	3.10
QUOTE PROGETTO					790.02	790.00		790.00	790.00

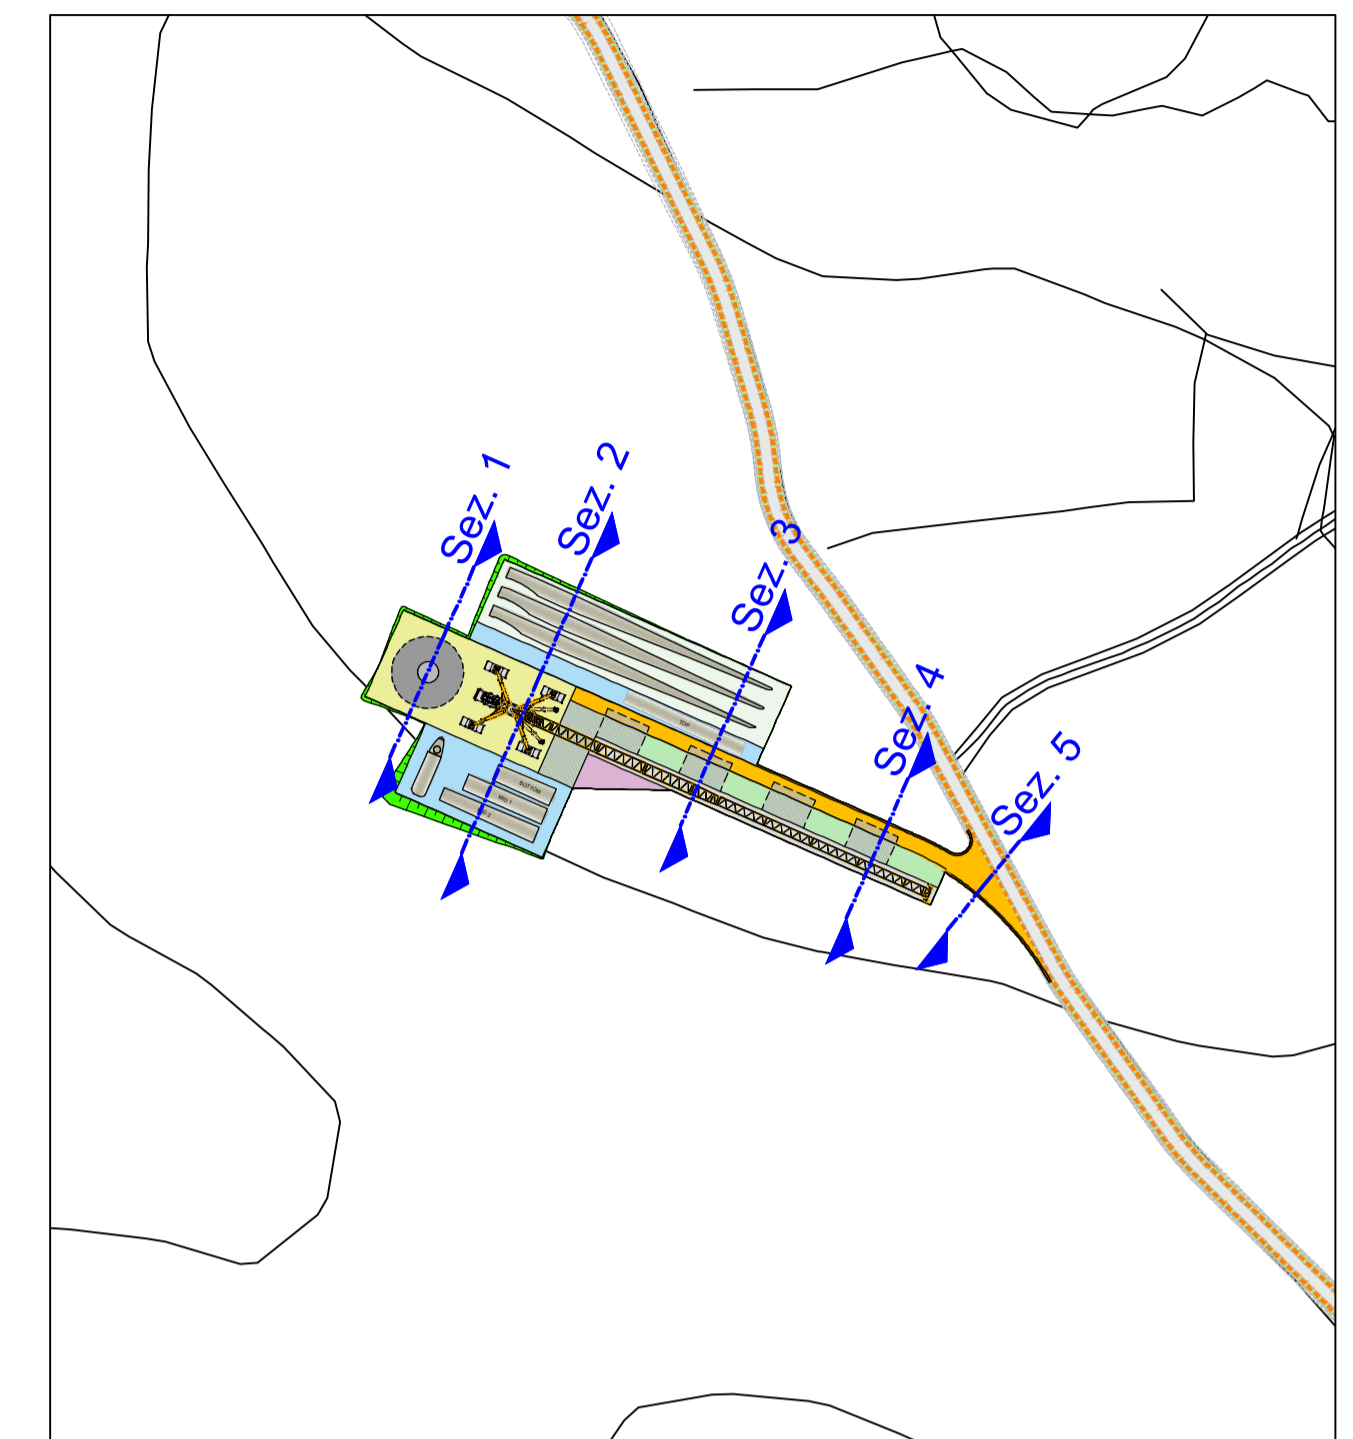

PLANIMETRIA DI INQUADRAMENTO
Scala 1:2.000

Comune di Nuoro
Regione Sardegna

PROGETTO PER LA REALIZZAZIONE DEL PARCO EOLICO "INTERMONTES" NEL TERRITORIO DEL COMUNE DI NUORO
PROGETTO DEFINITIVO

PROPRONTE

EDP Renewables Italia Holding s.r.l.
Via Roberto Lepetit 8/10
20124 - Milano
Tel +39 02 669 6966
C.F. e P.IVA IT01832190035

OGGETTO

7 - PIAZZOLE DI CANTIERE E NUOVE VIABILITA'
AEROGENERATORE WTG007 - PIAZZOLA E VIABILITA':
SEZIONI DI PROGETTO

TIMBRI E FIRME

SRIA
STUDIO ROSSO
INGEGNERI ASSOCIATI
Via Rosolino Pilo N. 11 - 10143 - TORINO
Via IS MAGLIAS N. 178 - 09122 - CAGLIARI
TEL. +39 011 63 77 042
studiorosso@legalmail.it
info@srta.it
www.srta.it

dott. ing. Roberto SESENA
Ordine degli Ingegneri Provincia di Torino
Posizione n.85241
Cod. Fisc. SSN RRT 75812 C86SC

dott. ing. Giorgio DEMURTAS
Ordine degli Ingegneri Provincia di Cagliari
Posizione n.5200
Cod. Fisc. DMR GGF 75827 E441L

CONSULENZA

Coordinatore e responsabile delle attività:

Studio Gioed
Via IS MARRONIS N. 178 - 09121 - CAGLIARI

Dott. ing. Giorgio Efsio DEMURTAS

CONTROLLO QUALITA'

DESCRIZIONE	EMMISSIONE	REDDATTO
DATA	GEN/2022	
COD. LAVORO	452/SR21	ing. Fabio AMBROGIO
TIPO LAVORO	D	
SETTORE	G	
N. ATTIVITA'	01	ing. Roberto SESENA
TIPO ELAB.	SZ	
TIPO DOC.	T	APPROVATO
ID ELABORATO	24	Dott. ing. Giorgio DEMURTAS
VERSIONE	0	

ELABORATO
7.24

SCALA: 1:250

Dritti riservati ex art. 2078 C.C. - Riproduzione e consegna a terzi solo su specifica autorizzazione.