
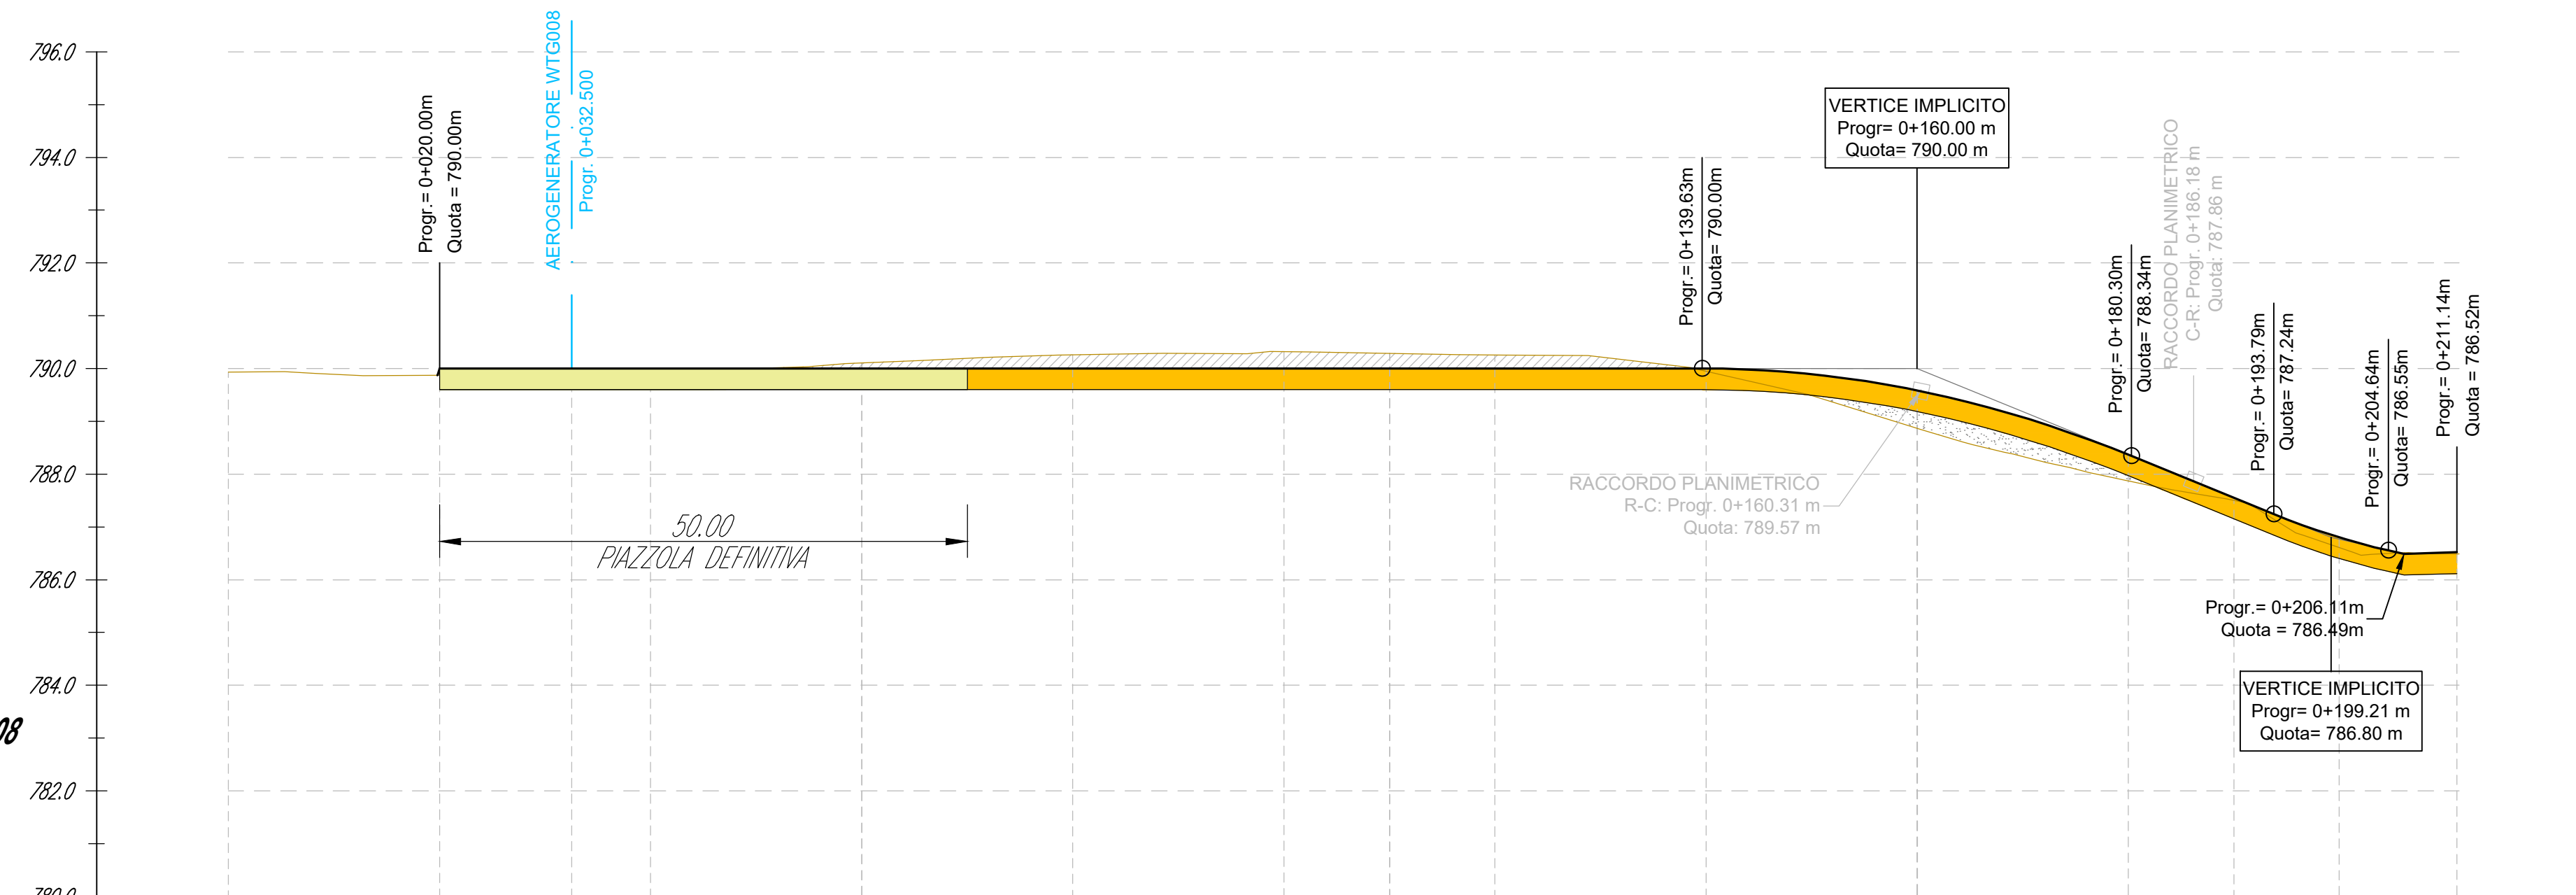


ANDAMENTO PLANIMETRICO


LIVELLETTE

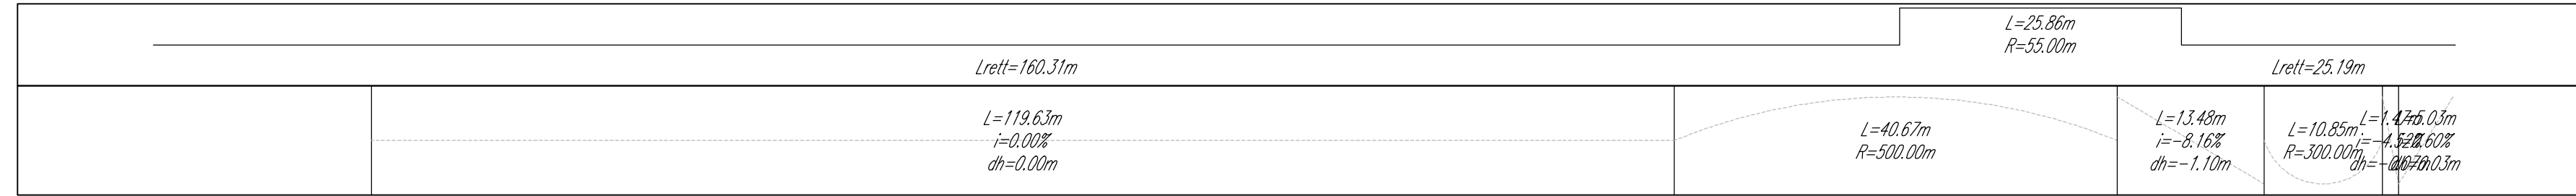

AEROGENERATORE WTG008
NUOVA VIABILITA'

Scala : 500:100
Q.R.I. : 780.00

NUMERO SEZIONE	
DISTANZE PROGRESSIVE	0+000.00, 0+020.00, 0+032.50, 0+040.00, 0+060.00, 0+080.00, 0+100.00, 0+110.00, 0+120.00, 0+140.00, 0+160.00, 0+180.00, 0+190.00, 0+200.00, 0+211.14
DISTANZE PARZIALI	20.00, 12.50, 7.50, 20.00, 20.00, 20.00, 10.00, 10.00, 20.00, 20.00, 20.00, 10.00, 10.00, 11.14
QUOTE TERRENO ATTUALE	788.94, 788.87, 788.91, 788.95, 789.11, 789.26, 789.32, 789.29, 789.26, 789.55, 788.67, 787.87, 787.50, 786.61, 786.49
QUOTE DI PROGETTO	790.00, 790.00, 790.00, 790.00, 790.00, 790.00, 790.00, 790.00, 790.00, 790.00, 788.59, 788.37, 787.55, 786.80, 786.52
ETTOMETRICHE	00, 01, 02, 02

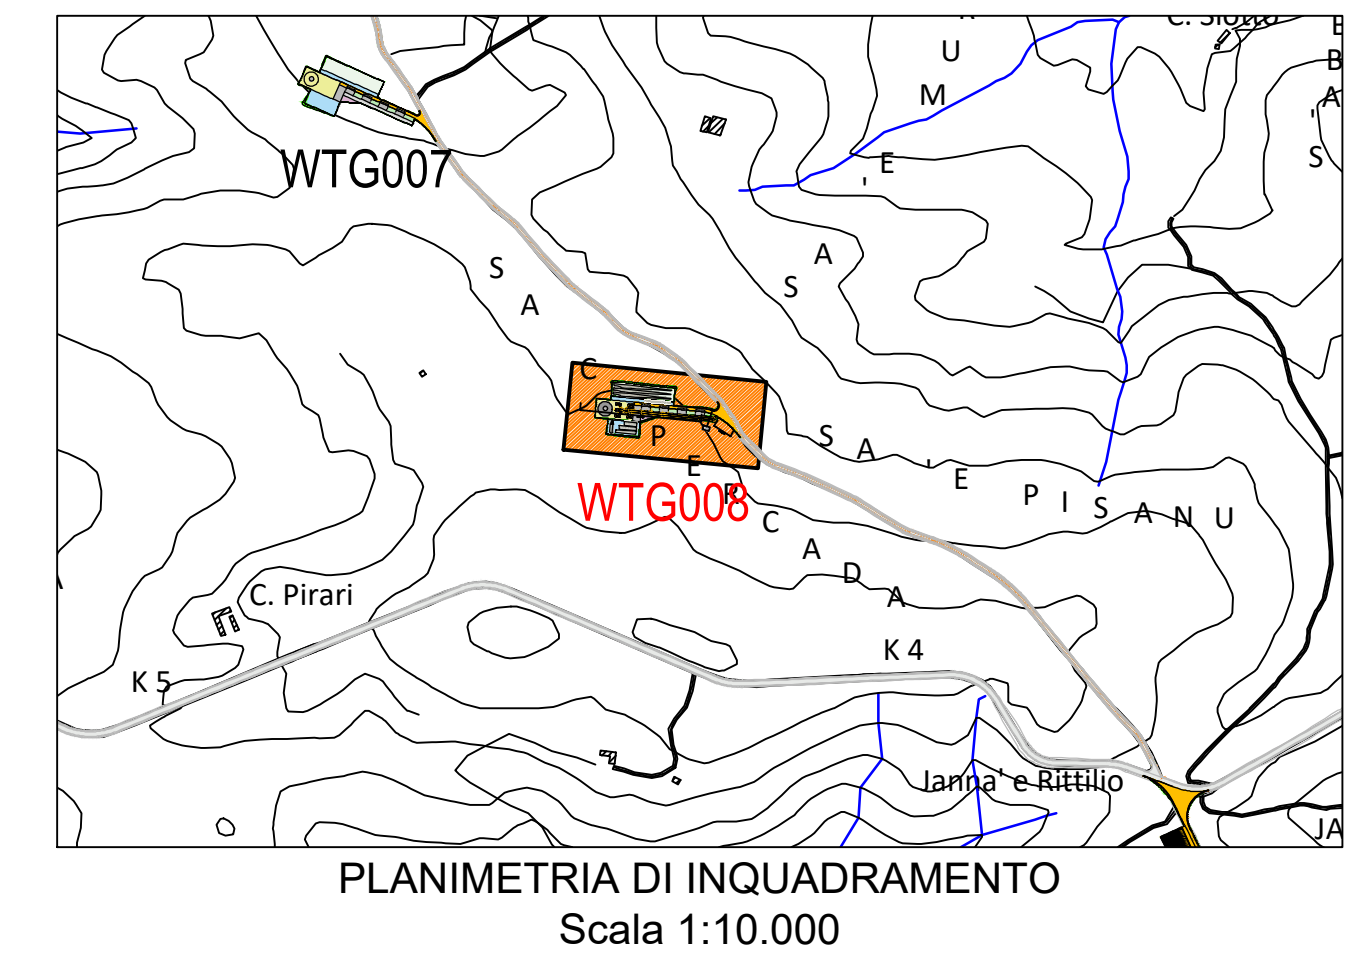

Comune di Nuoro
Regione Sardegna

PROGETTO PER LA REALIZZAZIONE DEL PARCO EOLICO "INTERMONTES" NEL TERRITORIO DEL COMUNE DI NUORO
PROGETTO DEFINITIVO

EDP Renewables Italia Holding s.r.l.
Via Roberto Lepetit 8/10
20124 - Milano
Tel +39 02 669 6966
C.F. e P.IVA IT01832190035

7 - PIAZZOLE DI CANTIERE E NUOVE VIABILITA'
AEROGENERATORE WTG008 - NUOVA VIABILITA':
PROFILO DI PROGETTO

SRIA STUDIO ROSSO INGEGNERI ASSOCIATI
Via Rosolino Pilo n. 11 - 10143 - TORINO
Via IS MAGLIAS N. 178 - 09122 - CAGLIARI
TEL. +39 011 43 77 242
info@sria.it
www.sria.it

dott. ing. Roberto SESENNA
Ordine degli Ingegneri Provincia di Torino
Posizione n. 8530
Cod. Fisc. SSN RRT 75B12 C865C

dott. ing. Giorgio DEMURTAS
Ordine degli Ingegneri Provincia di Cagliari
Posizione n. 5500
Cod. Fisc. DMR GGF 75L27 E441L

dott. ing. Fabio AMBROGIO
Ordine degli Ingegneri di Torino
Posizione n. 238
Cod. Fisc. MBR FBA 78M03 B594K

Studio Gioed
Via IS MIRRIONIS N. 178 - 09121 - CAGLIARI

ing. Fabio AMBROGIO
ing. Roberto SESENNA
Dott. ing. Giorgio DEMURTAS

DESCRIZIONE	EMISSIONE
DATA	GEN/2022
COD. LAVORO	492/SR21
TIPOL. LAVORO	D
SETTORE	G
N. ATTIVITA'	07
TIPOL. ELAB.	PR
TIPOL. DOC.	T
ID ELABORATO	26
VERSIONE	0

SCALA: 1:500

ELABORATO
7.26