WTG008_VIABILITÀ

Sezione 1

Progressiva: 0+032.50
Scala: 1:250
Quota di Riferimento: 782.00

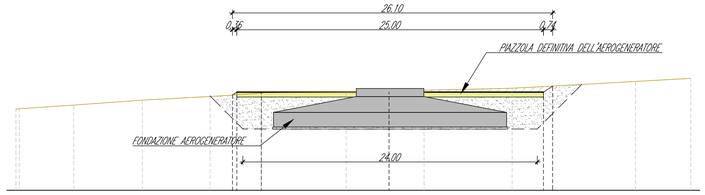

PROGRESSIVE TERRENO	-20.00	-18.73	-15.29	-9.69	-4.18	0.00	6.92	10.40	13.27	20.45	30.49	35.00
QUOTE TERRENO	788.63 / 788.65		788.94	789.35	789.65	789.91	789.98	790.02	790.14	790.12	790.86	791.13
PROGRESSIVE PROGETTO					-2.25 / -2.00	0.00		10.40		23.90 / 23.94		
QUOTE PROGETTO					789.76 / 789.80	790.00		790.00		790.00 / 790.69		

WTG008_VIABILITÀ

Sezione 2

Progressiva: 0+060.00
Scala: 1:250
Quota di Riferimento: 782.00

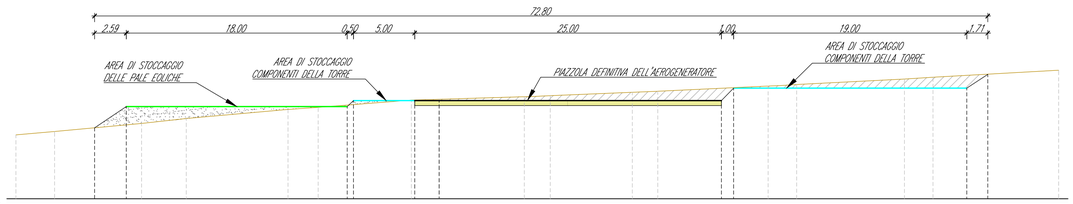

PROGRESSIVE TERRENO	-34.50	-31.55	-24.27	-20.62	-12.31	-9.87	-2.27	0.00	6.94	9.05	15.75	17.82	26.81	29.15	37.91	40.25	50.50
QUOTE TERRENO	787.19	787.47	788.13	788.53	789.27	789.45	790.04	790.11	790.12	790.40	790.67	790.75	791.18	791.30	791.76	791.89	792.46
PROGRESSIVE PROGETTO		-28.09	-25.50				-7.50 / -7.00	-2.00	0.00				23.00 / 24.00			43.00	44.71
QUOTE PROGETTO		787.77	788.50				788.50 / 788.00	788.00	788.00				788.00 / 791.00			791.00	792.14

WTG008_VIABILITÀ

Sezione 3

Progressiva: 0+110.00
Scala: 1:250
Quota di Riferimento: 782.00

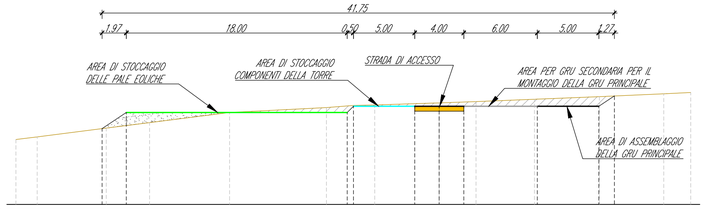

PROGRESSIVE TERRENO	-34.50	-32.77	-27.13	-23.60	-17.09	-9.20	-5.26	0.00	3.00	7.76	13.05	18.31	20.50
QUOTE TERRENO	787.30	787.51	788.23	788.66	788.50	789.91	790.12	790.29	790.39	790.58	790.79	791.00	791.12
PROGRESSIVE PROGETTO			-27.47	-25.50			-7.50 / -7.00	-2.00	0.00	2.00	8.00	13.00	14.27
QUOTE PROGETTO			788.19	788.50			788.50 / 788.00	788.00	788.00	788.00	788.00	788.00	788.85

WTG008_VIABILITÀ

Sezione 4

Progressiva: 0+160.00
Scala: 1:250
Quota di Riferimento: 782.00

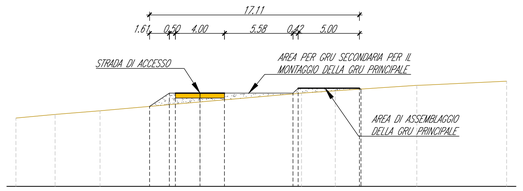

PROGRESSIVE TERRENO	-15.00	-11.82	-8.15	0.00	8.27	11.02	17.68	25.00
QUOTE TERRENO	787.55	787.85	788.16	788.87	788.59	788.78	790.22	790.57
PROGRESSIVE PROGETTO			-4.11	-2.50 / -2.00	0.00	2.00	7.36 / 8.00	13.00 / 13.15
QUOTE PROGETTO			788.51	788.38 / 788.35	788.58	788.58	788.58 / 788.00	788.00 / 788.02

WTG008_VIABILITÀ

Sezione 5

Progressiva: 0+190.00
Scala: 1:250
Quota di Riferimento: 782.00

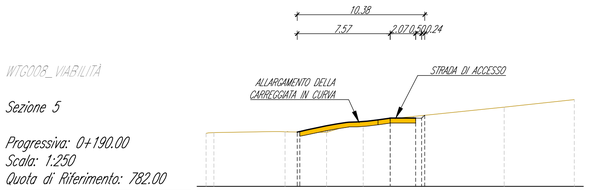

PROGRESSIVE TERRENO	-15.00	-14.38	-8.57	-5.19	-2.19	0.00	9.29	15.00
QUOTE TERRENO	786.32	786.37	786.44	786.40	787.28	787.50	788.46	789.07
PROGRESSIVE PROGETTO			-7.57 / -7.36			0.00	2.07 / 2.32	
QUOTE PROGETTO			786.43 / 786.47			787.55	787.55 / 787.76	

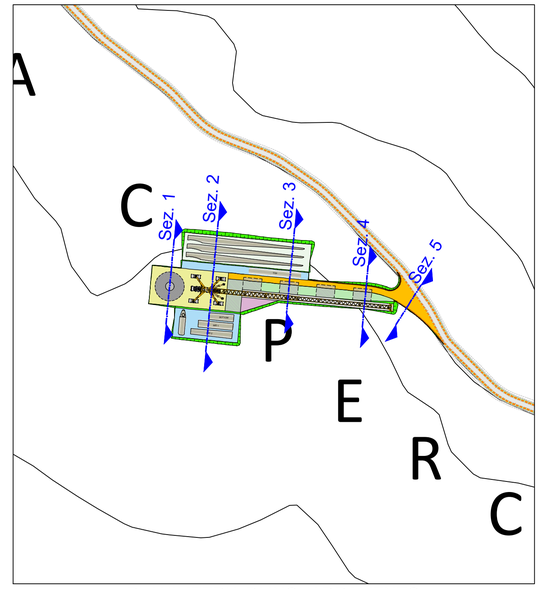

PLANIMETRIA DI INQUADRAMENTO
Scala 1:2.000

Comune di Nuoro
Regione Sardegna

PROGETTO PER LA REALIZZAZIONE DEL PARCO EOLICO "INTERMONTES" NEL TERRITORIO DEL COMUNE DI NUORO

PROGETTO DEFINITIVO

PROPONENTE

EDP Renewables Italia Holding s.r.l.
Via Roberto Lepetit 8/10
20124 - Milano
Tel +39 02 669 6966
C.F. e P.IVA IT01832190035

OGGETTO

7 - PIAZZOLE DI CANTIERE E NUOVE VIABILITA'

AEROGENERATORE WTG008 - PIAZZOLA E VIABILITA': SEZIONI DI PROGETTO

TIMBRI E FIRME

SRIA
STUDIO ROSSO INGEGNERI ASSOCIATI
VIA ROSOLINO PILO N. 11 - 10143 - TORINO
VIA IS MAGLIAS N. 178 - 09122 - CAGLIARI
TEL. +39 011 43 77 242
studiorosso@legalmail.it
info@sria.it
www.sria.it

dott. ing. Roberto SESENNA
Ordine degli Ingegneri Provincia di Torino
Posizione n.8530J
Cod. Fisc. SSN RRT 75B12 C665C

dott. ing. Giorgio DEMURTAS
Ordine degli Ingegneri Provincia di Cagliari
Posizione n.5500
Cod. Fisc. DMR GGF 75L27 E441L

dott. ing. Fabio AMBROGIO
Ordine degli Ingegneri di Torino
Posizione n.238
Cod. Fisc. MBR FBA 78M03 B594K

CONSULENZA

Coordinatore e responsabile delle attività:

Studio Gioed
VIA IS MIRRIONIS N. 178 - 09121 - CAGLIARI
Dott. ing. Giorgio Efisio DEMURTAS

CONTROLLO QUALITA'

DESCRIZIONE	EMISSIONE
DATA	GEN/2022
COD. LAVORO	492/SR21
TIPOL. LAVORO	D
SETTORE	G
N. ATTIVITA'	07
TIPOL. ELAB.	SZ
TIPOL. DOC.	T
ID ELABORATO	27
VERSIONE	0

REDATTO
ing. Fabio AMBROGIO

CONTROLLATO
ing. Roberto SESENNA

APPROVATO
Dott. ing. Giorgio DEMURTAS

SCALA: 1:250

ELABORATO

7.27

Diritti riservati ex art. 2578 C.C. - Riproduzione e consegna a terzi solo su specifica autorizzazione.