
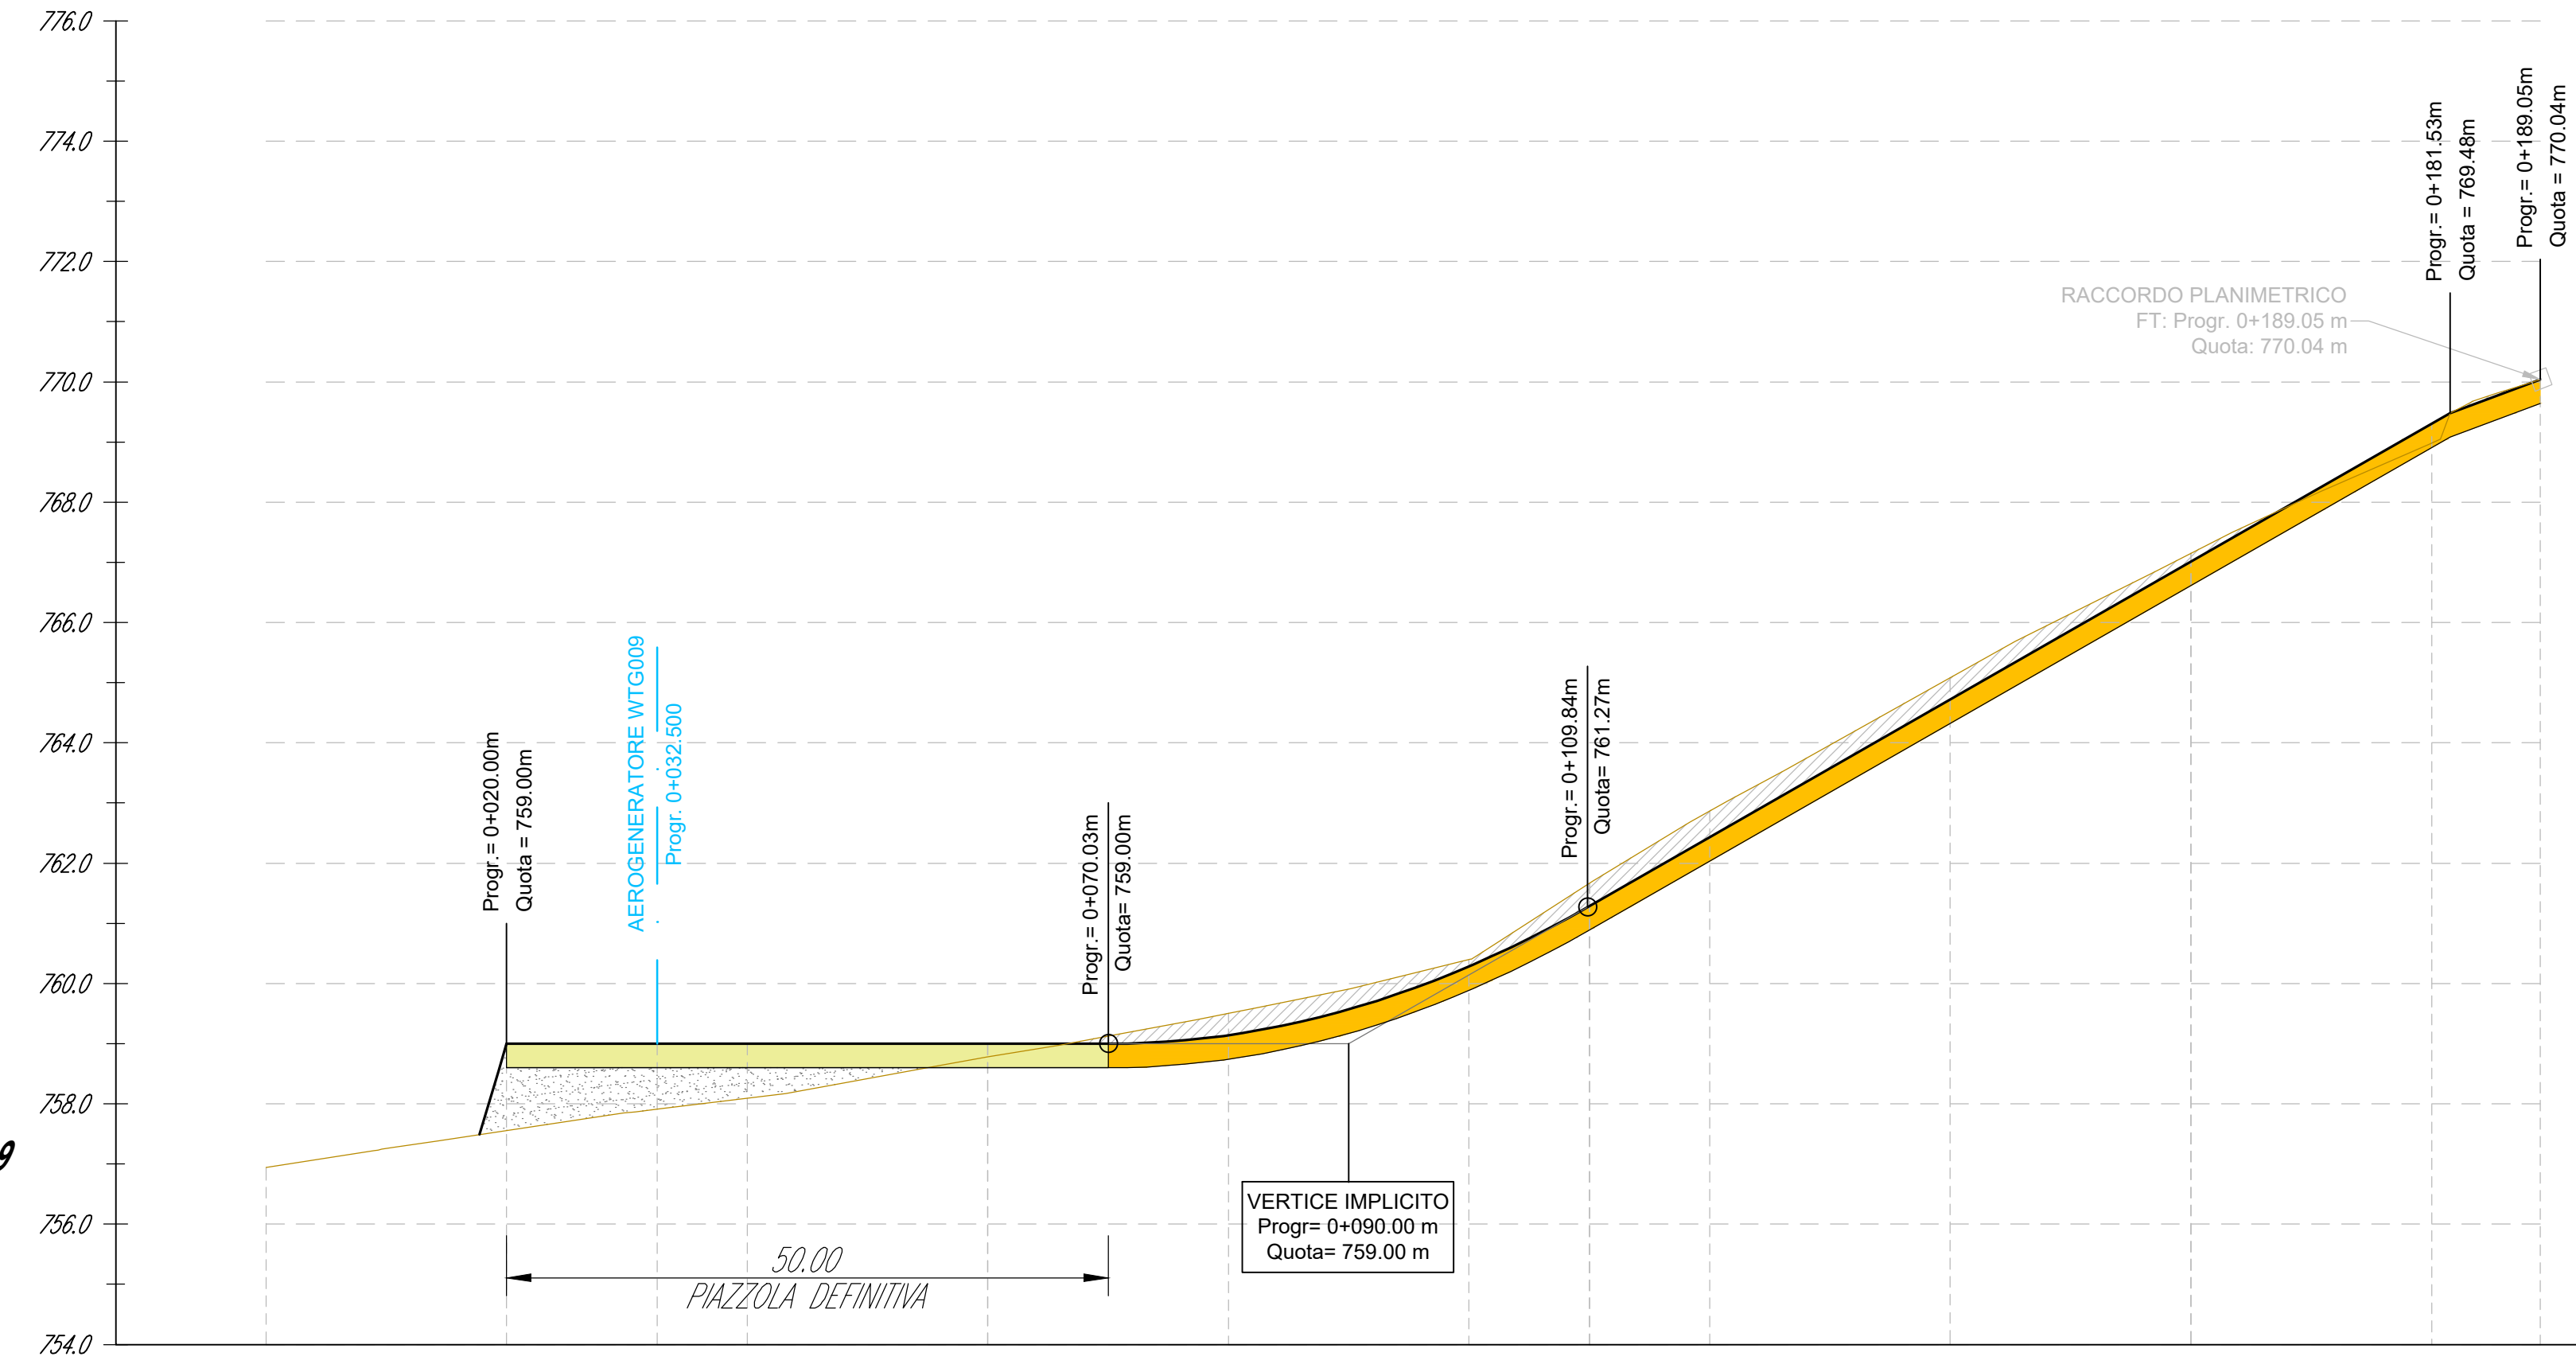



ANDAMENTO PLANIMETRICO  
LIVELLETTE

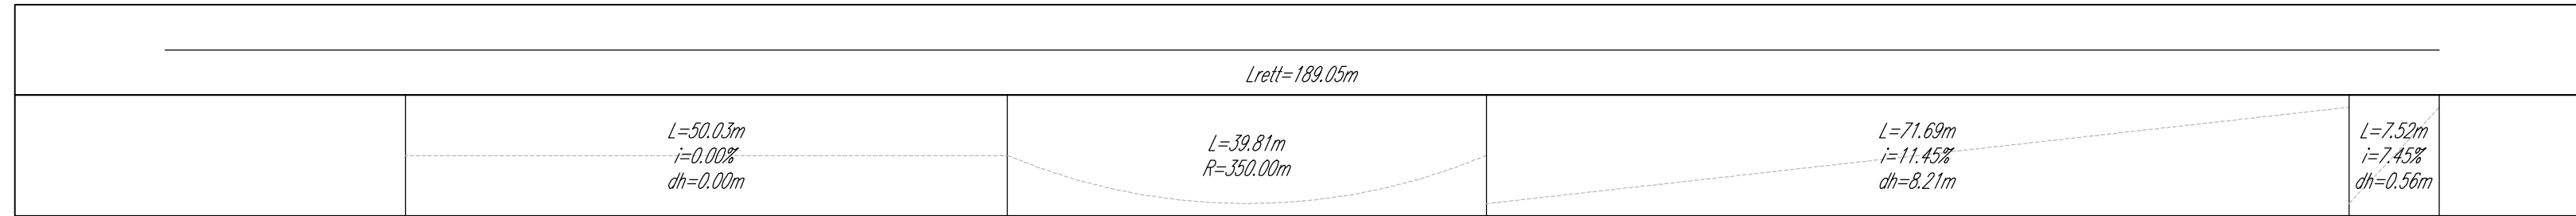

**AEROGENERATORE WTG009**  
NUOVA VIABILITA'  
Scala : 500:100  
Q.Rif. : 754.00

NUMERO SEZIONE	1	2	3	4
DISTANZE PROGRESSIVE	0+000.00	0+020.00	0+032.50	0+040.00
DISTANZE PARZIALI	20.00	12.50	7.50	20.00
QUOTE TERRENO ATTUALE	756.94	757.56	757.91	758.10
QUOTE DI PROGETTO	759.00	759.00	759.00	759.00
ETOMETRICHE	00	01	01	01

	0+000.00	0+020.00	0+032.50	0+040.00	0+060.00	0+080.00	0+100.00	0+110.00	0+120.00	0+140.00	0+160.00	0+180.00	0+189.05
QUOTE TERRENO ATTUALE	756.94	757.56	757.91	758.10	758.79	759.51	760.40	761.67	762.87	765.09	767.15	768.99	770.04
QUOTE DI PROGETTO	759.00	759.00	759.00	759.00	759.14	760.29	761.29	762.43	764.72	767.01	768.30	770.04	770.04

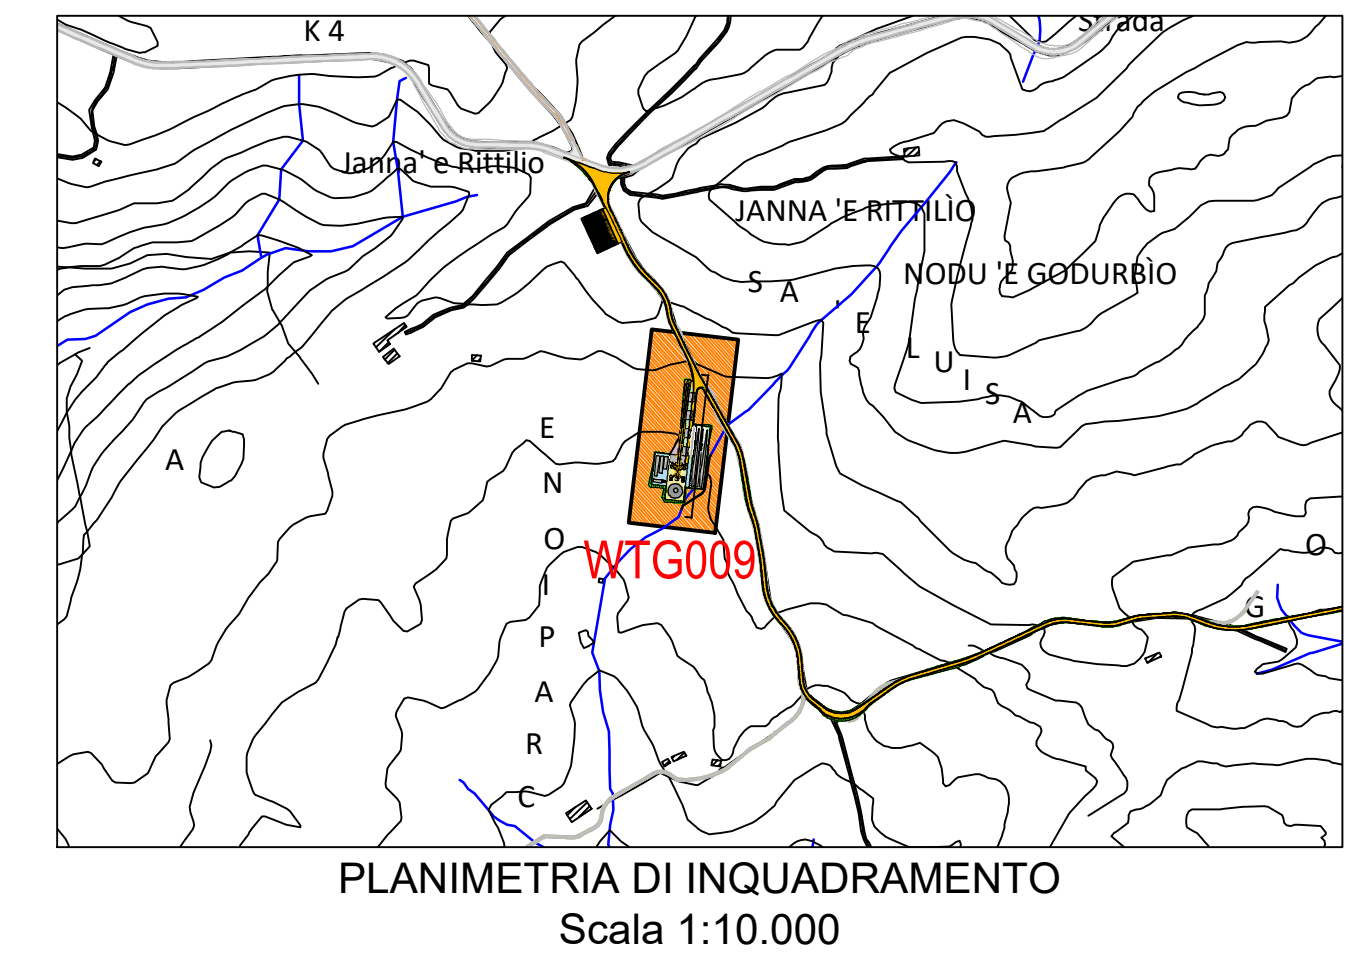

Comune di Nuoro  
Regione Sardegna

**PROGETTO PER LA REALIZZAZIONE DEL PARCO EOLICO "INTERMONTES" NEL TERRITORIO DEL COMUNE DI NUORO**  
**PROGETTO DEFINITIVO**

**EDP Renewables Italia Holding s.r.l.**  
Via Roberto Lepetit 8/10  
20124 - Milano  
Tel +39 02 669 6966  
C.F. e P.IVA IT01832190035

PROPRONTE

OGGETTO

**7 - PIAZZOLE DI CANTIERE E NUOVE VIABILITA'**  
**AEROGENERATORE WTG009 - NUOVA VIABILITA':**  
**PROFILO DI PROGETTO**

**SRIA**  
STUDIO ROSSO  
INGEGNERI ASSOCIATI  
Via Rossoluno Pilo N. 11 - 10143 - TORINO  
Via Is Maglias N. 178 - 09122 - CAGLIARI  
TEL +39 011 43 77 242  
studiorosso@legalmail.it  
info@srta.it  
www.sria.it

dott. ing. Roberto SESENNA  
Ordine degli Ingegneri Provincia di Torino  
Posizione n. 8530  
Cod. Fisc. SSN RRT 75B12 C865C

dott. ing. Giorgio DEMURTAS  
Ordine degli Ingegneri Provincia di Cagliari  
Posizione n. 5500  
Cod. Fisc. DMR GGF 75L27 E441L

Coordinatore e responsabile delle attività:  
 Studio Gioed  
Via Is Mirrionis N. 178 - 09121 - CAGLIARI

CONSULENZA

dott. ing. Fabio AMBROGIO  
Ordine degli Ingegneri di Torino  
Posizione n. 238  
Cod. Fisc. MBR FBA 78M03 B594K

CONTRULLATO  
ing. Roberto SESENNA

APPROVATO  
Dott. ing. Giorgio DEMURTAS

DESCRIZIONE	EMISSIONE
DATA	GEN/2022
COD. LAVORO	492SR21
TIPOL. LAVORO	D
SETTORE	G
N. ATTIVITA'	07
TIPOL. ELAB.	PR
TIPOL. DOC.	T
ID ELABORATO	29
VERSIONE	0

REDDATO  
ing. Fabio AMBROGIO

APPROVATO  
Dott. ing. Giorgio DEMURTAS

SCALA: 1:500

**ELABORATO**  
**7.29**

Diritti riservati ex art. 2576 C.C. - Riproduzione e consegna a terzi solo su specifica autorizzazione.