


WTG009_VIABILITA

Sezione 1


Progressiva: 0+032.50
Scala: 1:250
Quota di Riferimento: 752.00

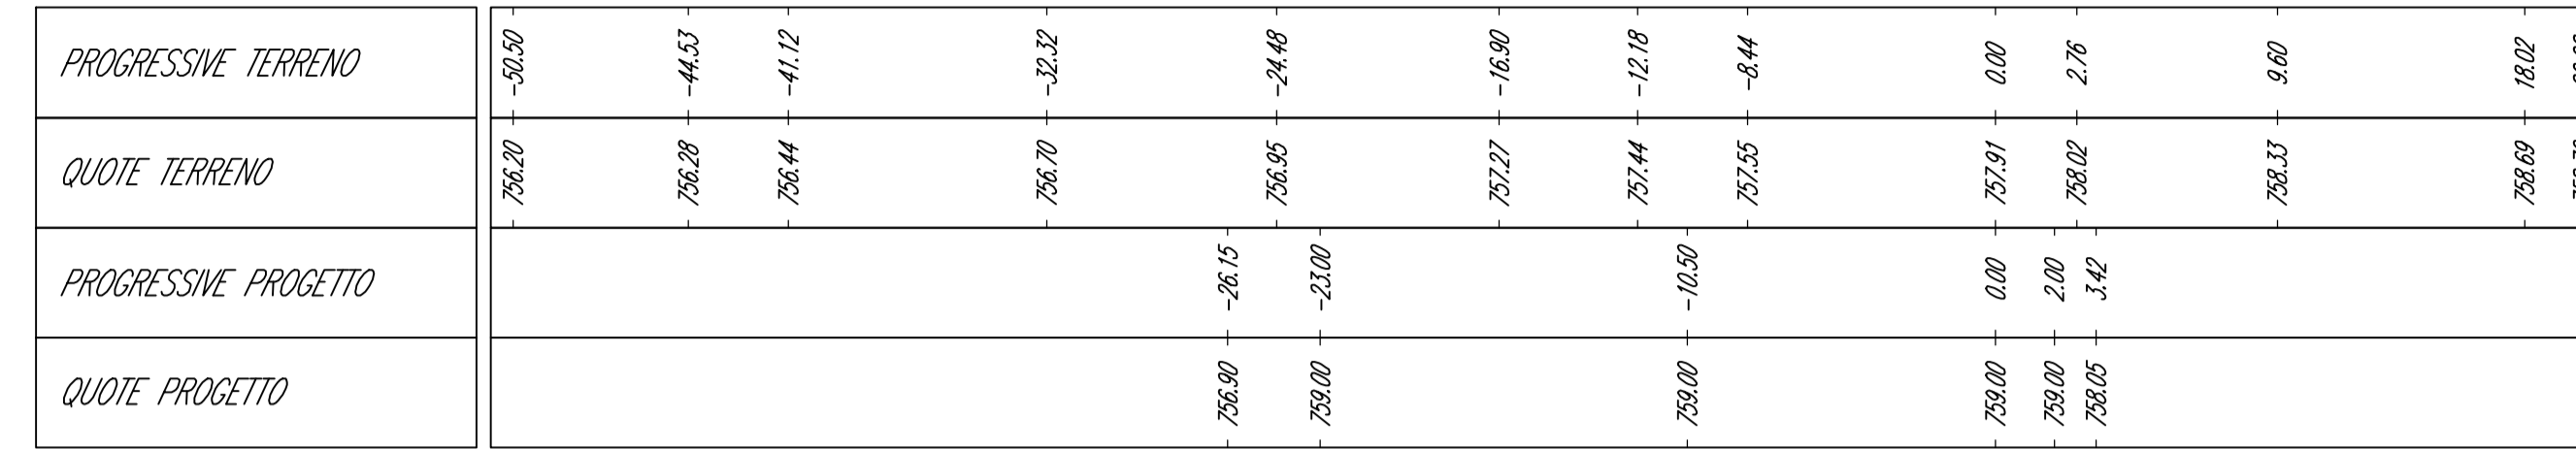

WTG009_VIABILITA

Sezione 2


Progressiva: 0+060.00
Scala: 1:250
Quota di Riferimento: 750.00

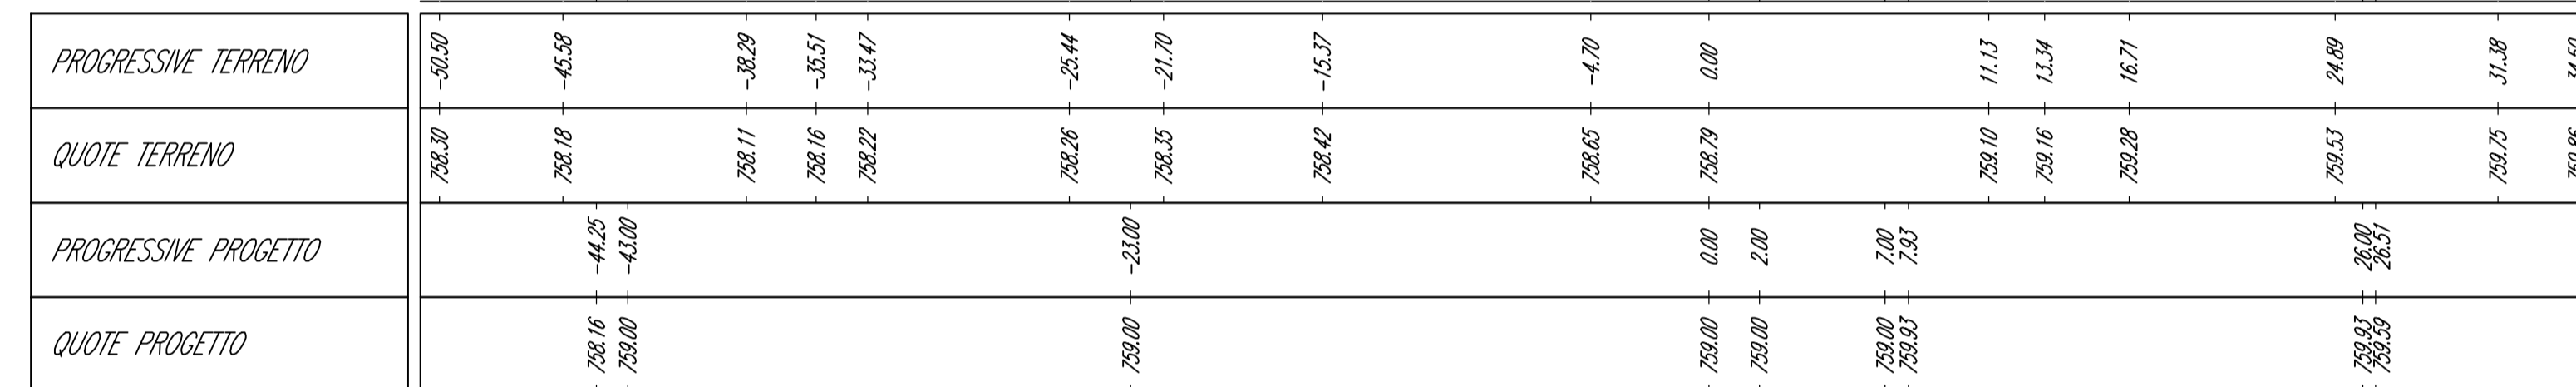

WTG009_VIABILITA

Sezione 3



Progressiva: 0+110.00
Scala: 1:250
Quota di Riferimento: 755.00

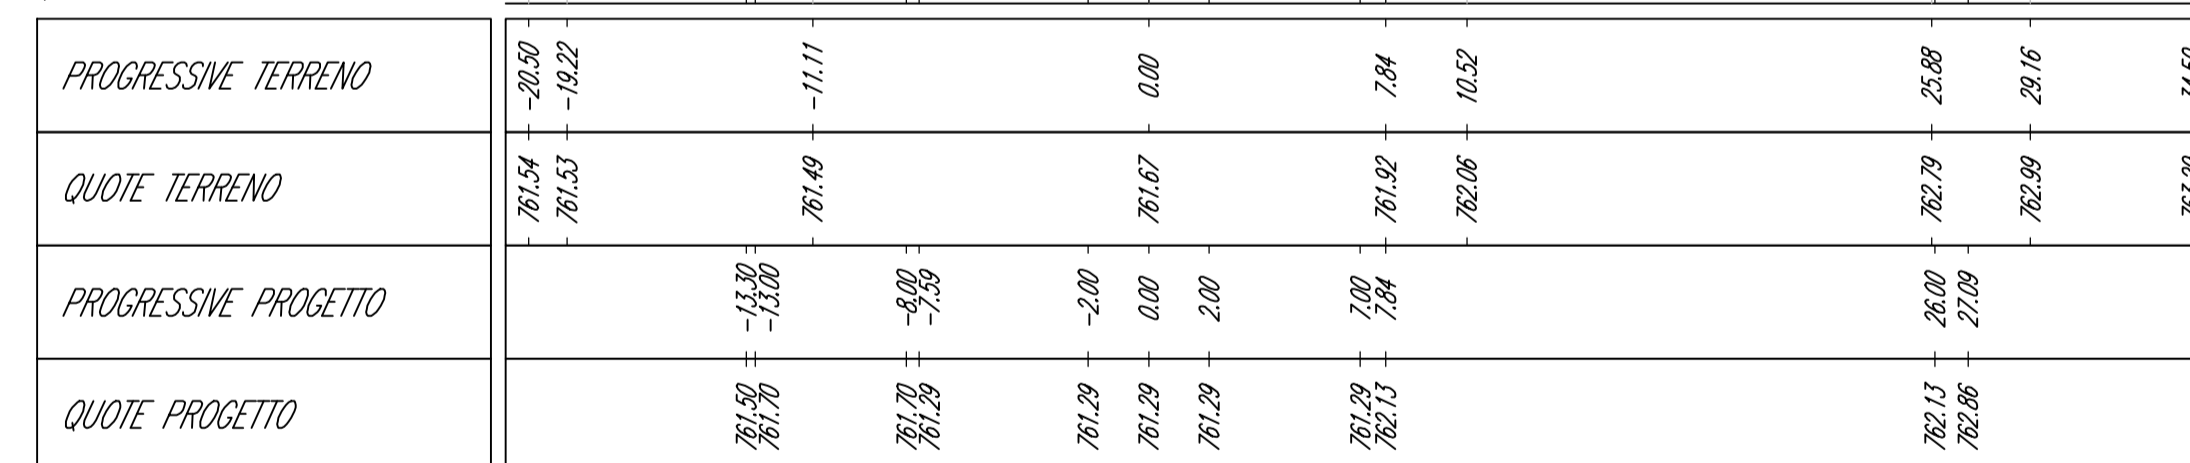

WTG009_VIABILITA

Sezione 4

Progressiva: 0+160.00
Scala: 1:250
Quota di Riferimento: 760.00

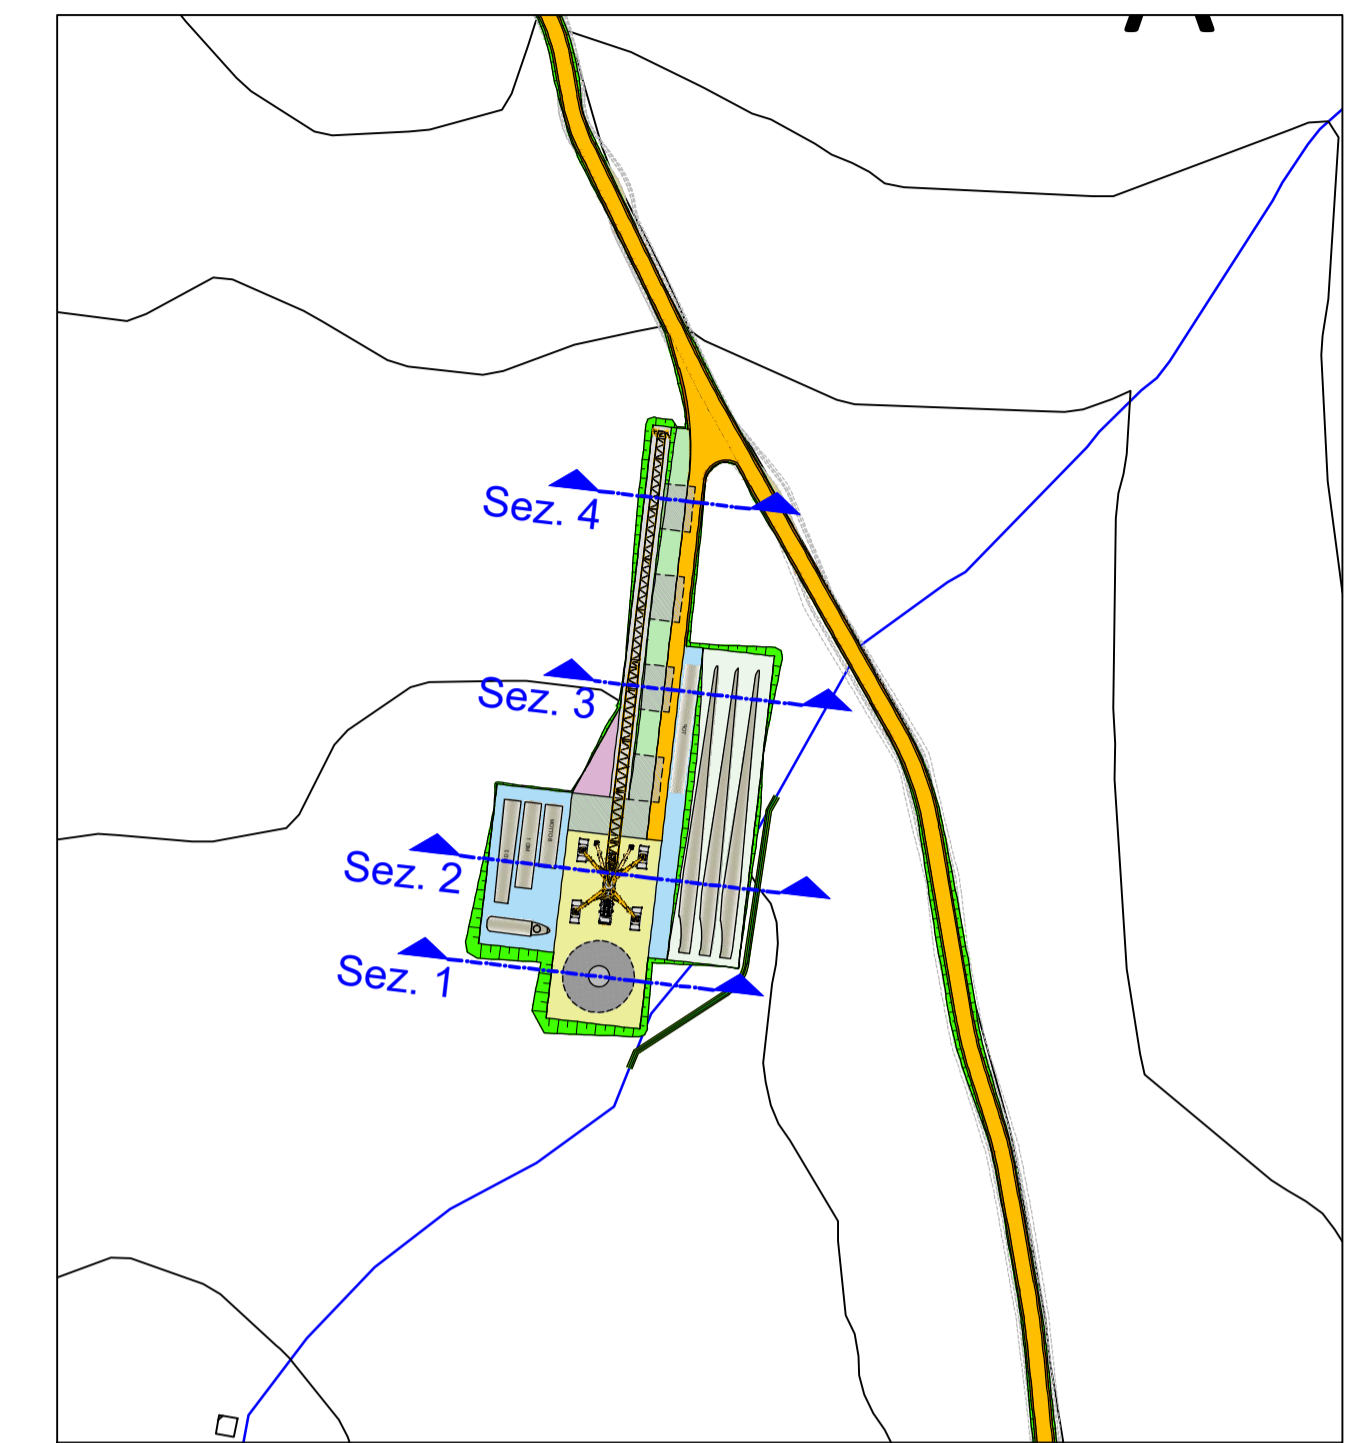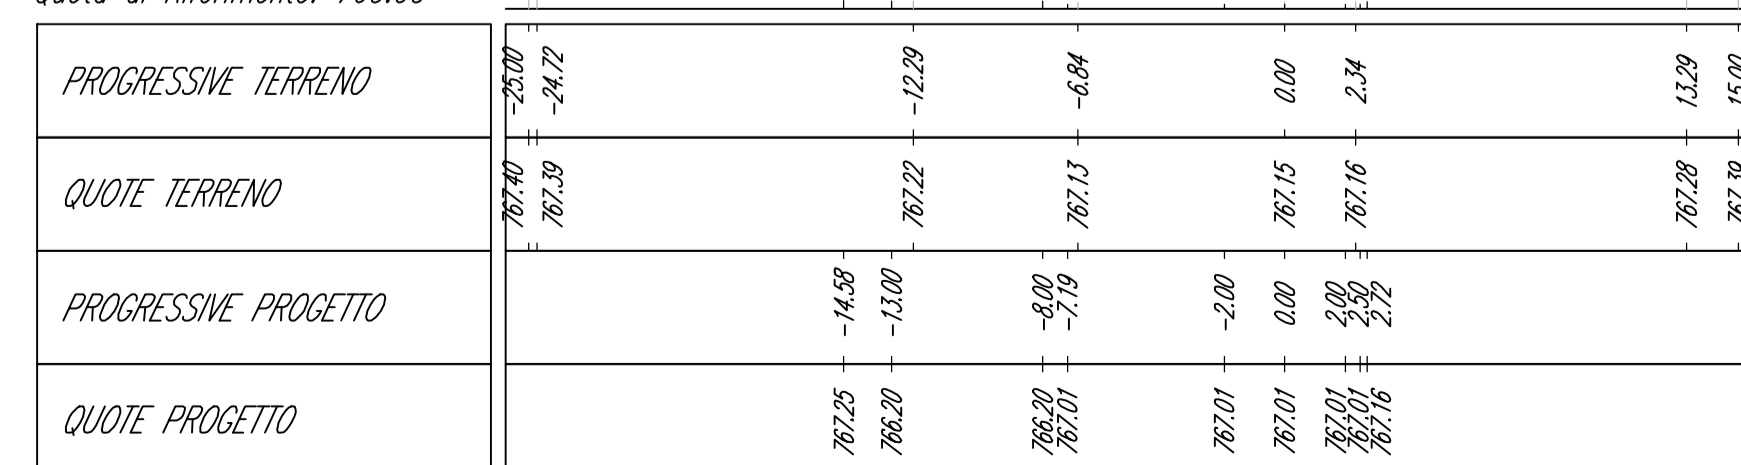

PLANIMETRIA DI INQUADRAMENTO
Scala 1:2.000



Comune di Nuoro
Regione Sardegna



PROGETTO PER LA REALIZZAZIONE DEL PARCO EOLICO "INTERMONTES" NEL TERRITORIO DEL COMUNE DI NUORO

PROGETTO DEFINITIVO

PROPRONENTE
EDP Renewables Italia Holding s.r.l.
Via Roberto Lepetit 8/10
20124 - Milano
Tel +39 02 669 6966
C.F. e P.IVA IT01832190035



7 - PIAZZOLE DI CANTIERE E NUOVE VIABILITA'

AEROGENERATORE WTG009 - PIAZZOLA E VIABILITA':
SEZIONI DI PROGETTO

CONSULENZA
Studio Gioed
VIA IS MARRONIS N. 178 - 09121 - CAGLIARI

TIMBRI E FIRME

dott. ing. Roberto SESENNA
Ordine degli Ingegneri Provincia di Torino
Posizione n.8530
Cod. Fisc. SSN RRT 75812 C869C

dott. ing. Giorgio DEMURTAS
Ordine degli Ingegneri Provincia di Cagliari
Posizione n.5500
Cod. Fisc. DMR GGF 75827 E441L

dott. ing. Fabio AMBROGIO
Ordine degli Ingegneri di Torino
Posizione n.238
Cod. Fisc. MBR FEA 78M30 B594K

ing. Roberto SESENNA

COORDINATORE E RESPONSABILE DELLE ATTIVITÀ:
Studio Gioed
VIA IS MARRONIS N. 178 - 09121 - CAGLIARI

CONTRULLATO
ing. Roberto SESENNA

APPROVATO
Dott. ing. Giorgio DEMURTAS

REDDATO
ing. Fabio AMBROGIO

DESCRIZIONE	EMISSIONE
DATA	GEN2022
COD. LAVORO	452/SR21
TIPOL. LAVORO	D
SETTORE	G
N. ATTIVITA'	01
TIPOL. ELAB.	SZ
TIPOL. DOC.	T
ID ELABORATO	30
VERSIONE	00

SCALA: 1:250