


WTG012_VIABILITÀ

Sezione 1


Progressiva: 0+032.50
Scala: 1:250
Quota di Riferimento: 805.00

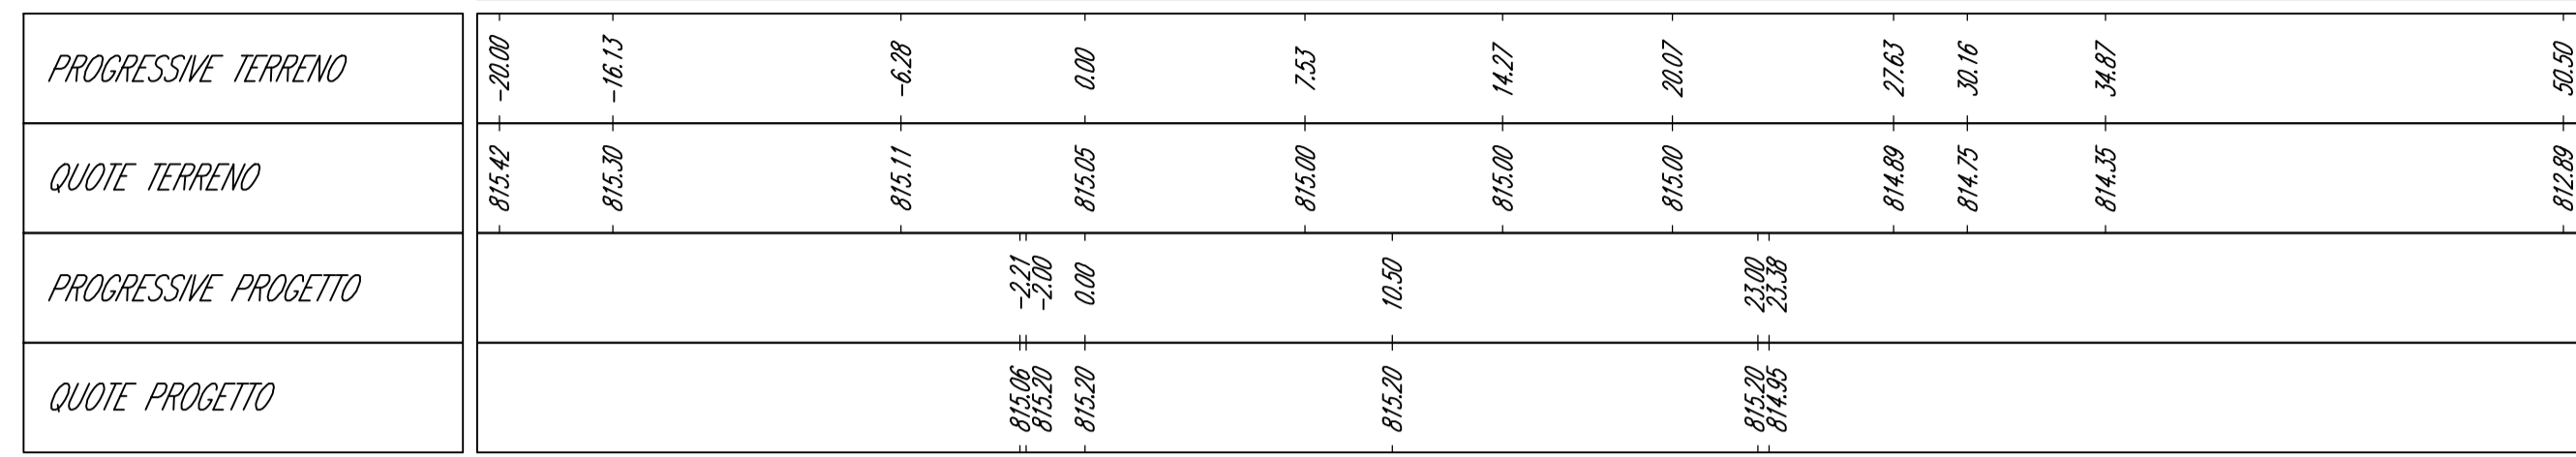

WTG012_VIABILITÀ

Sezione 2


Progressiva: 0+060.00
Scala: 1:250
Quota di Riferimento: 808.00

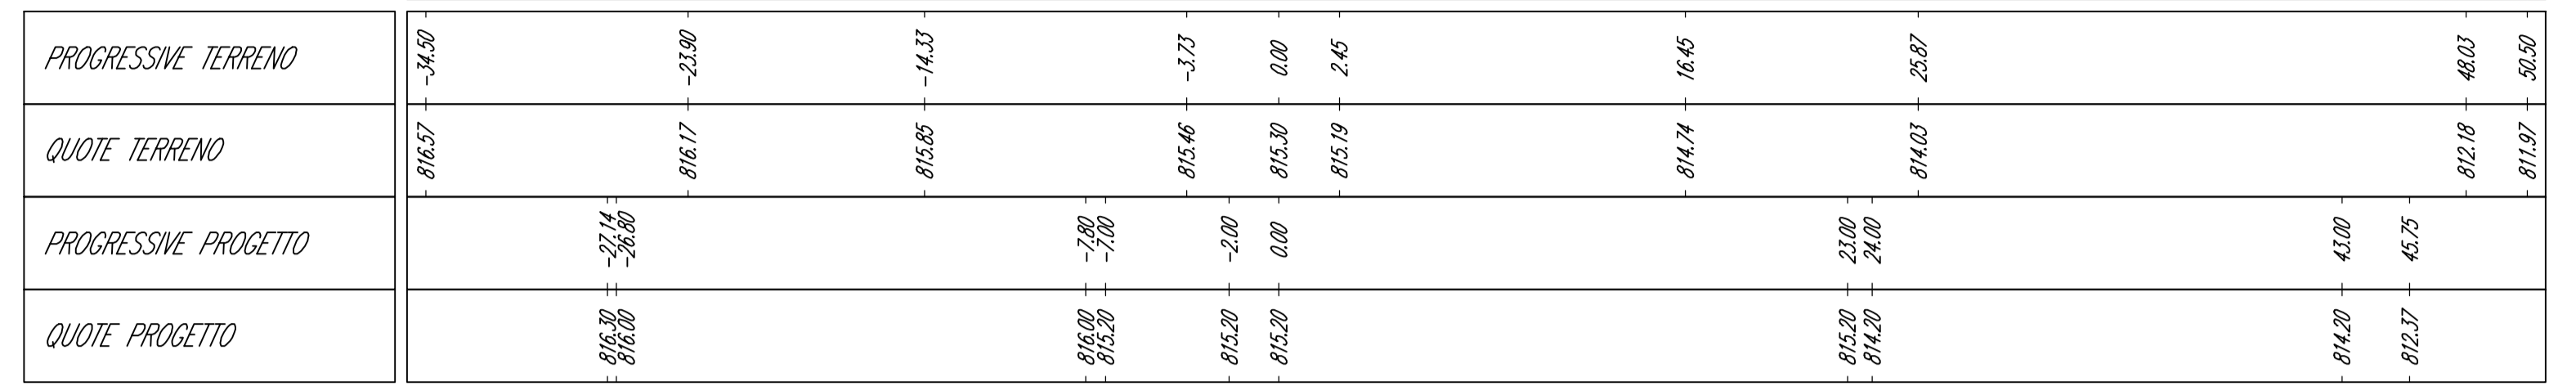

WTG012_VIABILITÀ

Sezione 3


Progressiva: 0+110.00
Scala: 1:250
Quota di Riferimento: 810.00

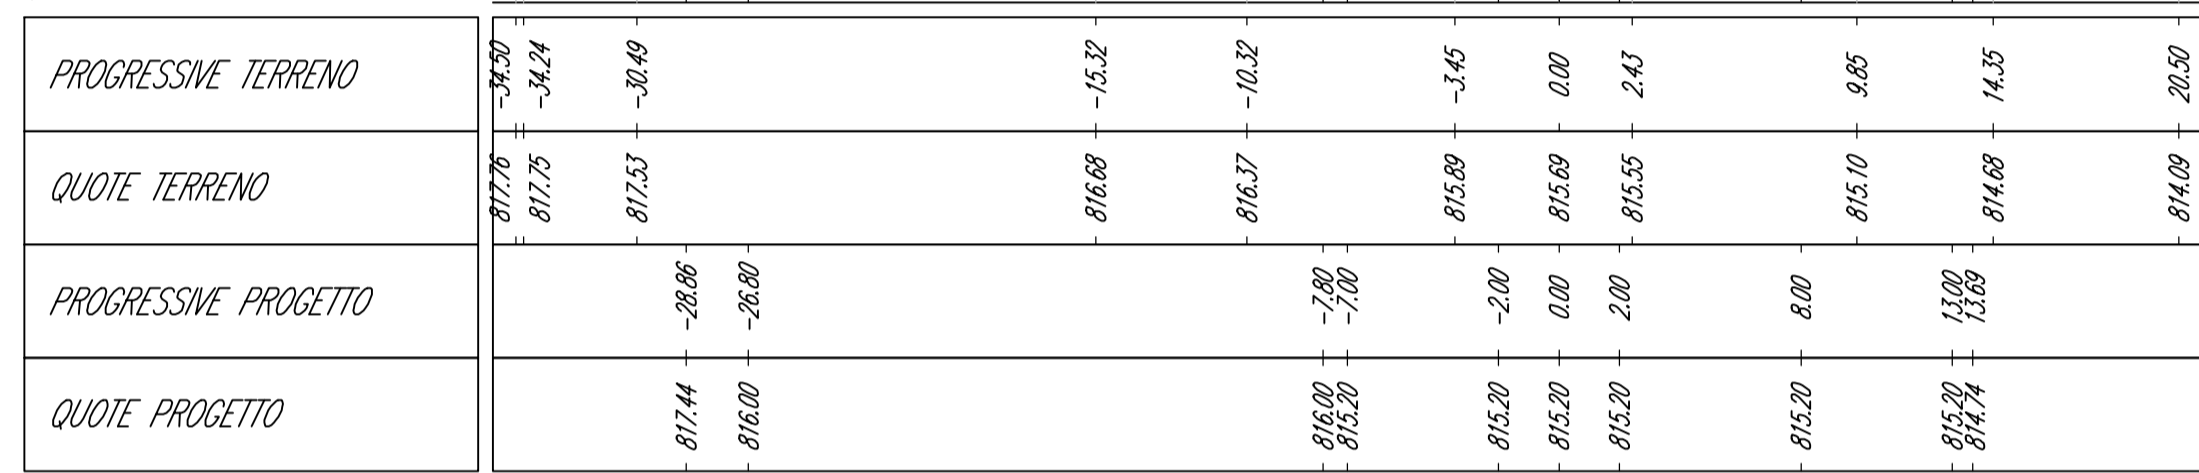

WTG012_VIABILITÀ

Sezione 4


Progressiva: 0+160.00
Scala: 1:250
Quota di Riferimento: 810.00

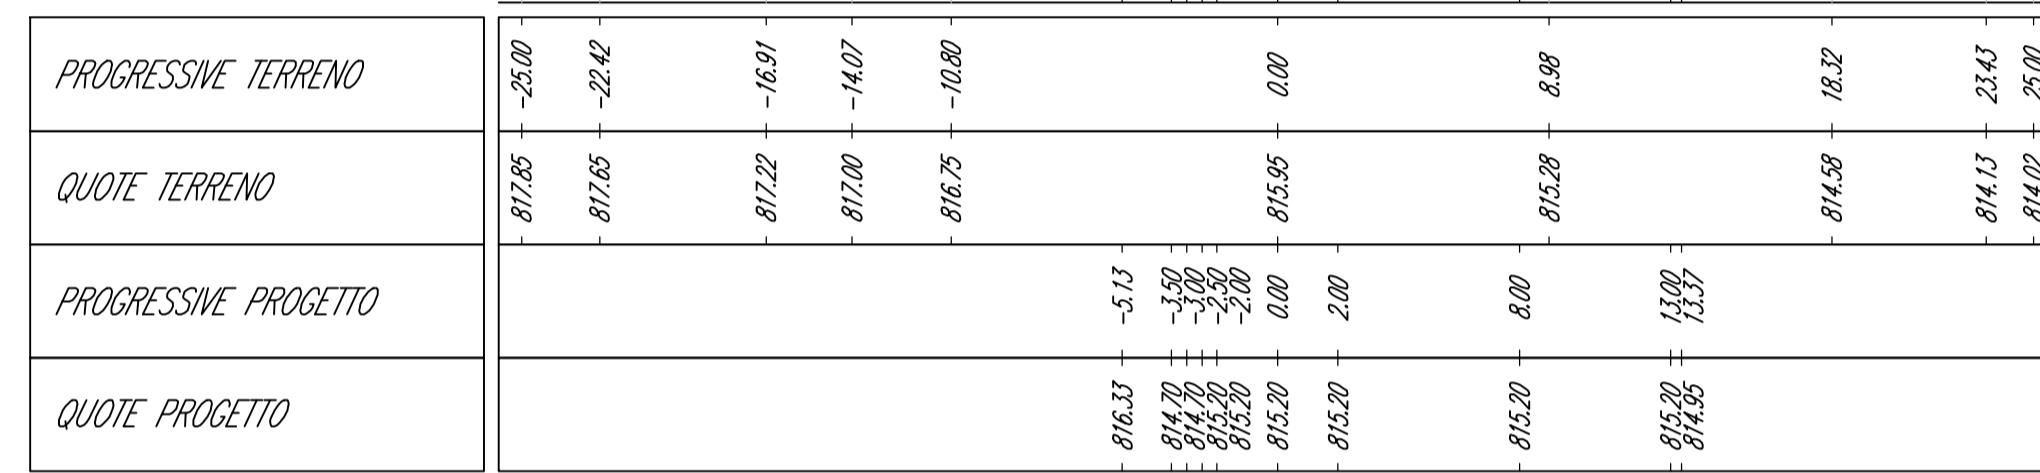

WTG012_VIABILITÀ

Sezione 5


Progressiva: 0+220.00
Scala: 1:250
Quota di Riferimento: 810.00

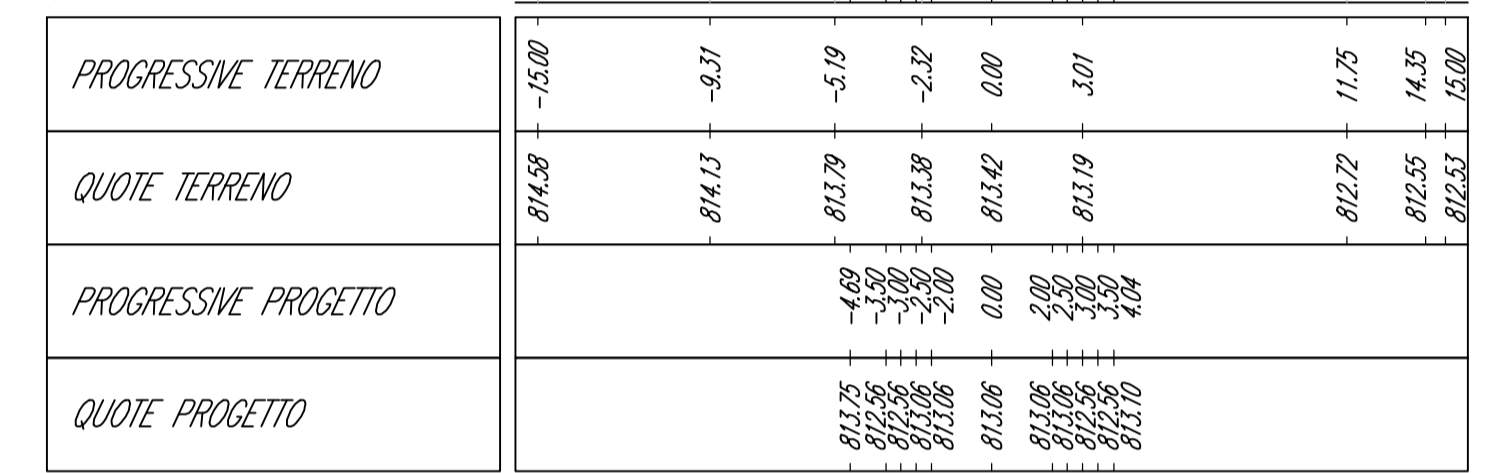

WTG012_VIABILITÀ

Sezione 6


Progressiva: 0+280.00
Scala: 1:250
Quota di Riferimento: 800.00

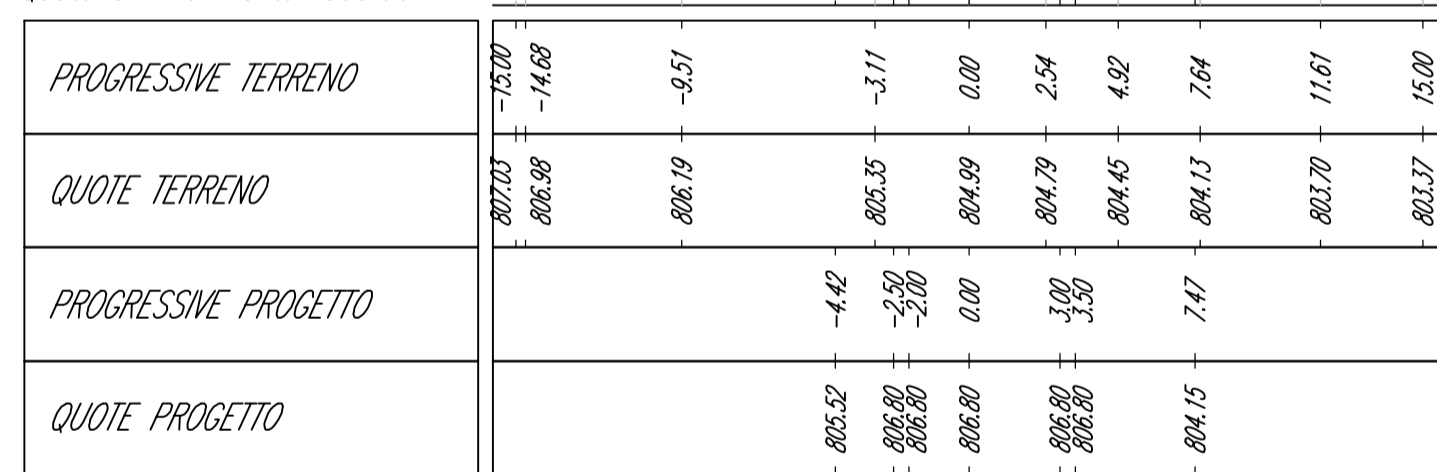

WTG012_VIABILITÀ

Sezione 7


Progressiva: 0+340.00
Scala: 1:250
Quota di Riferimento: 795.00

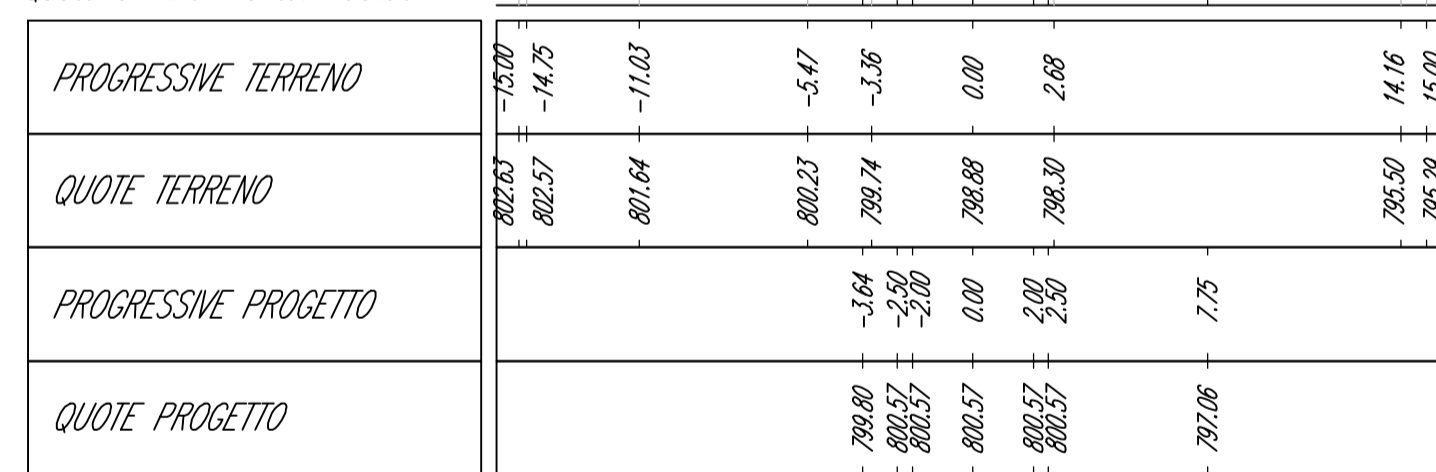

WTG012_VIABILITÀ

Sezione 8



Progressiva: 0+400.00
Scala: 1:250
Quota di Riferimento: 790.00

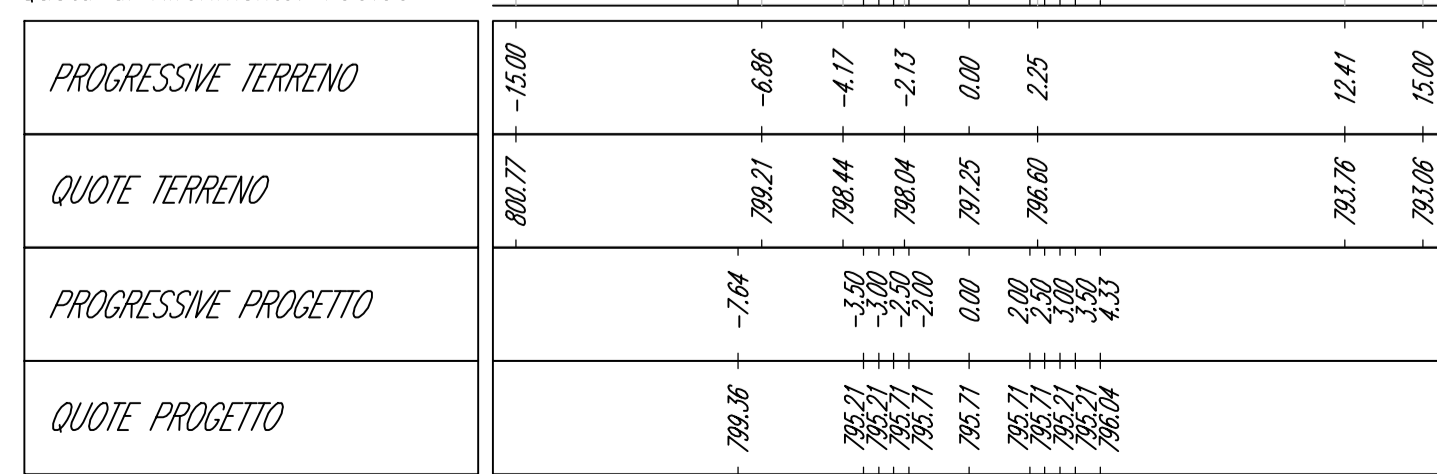

WTG012_VIABILITÀ

Sezione 9

Progressiva: 0+460.00
Scala: 1:250
Quota di Riferimento: 780.00

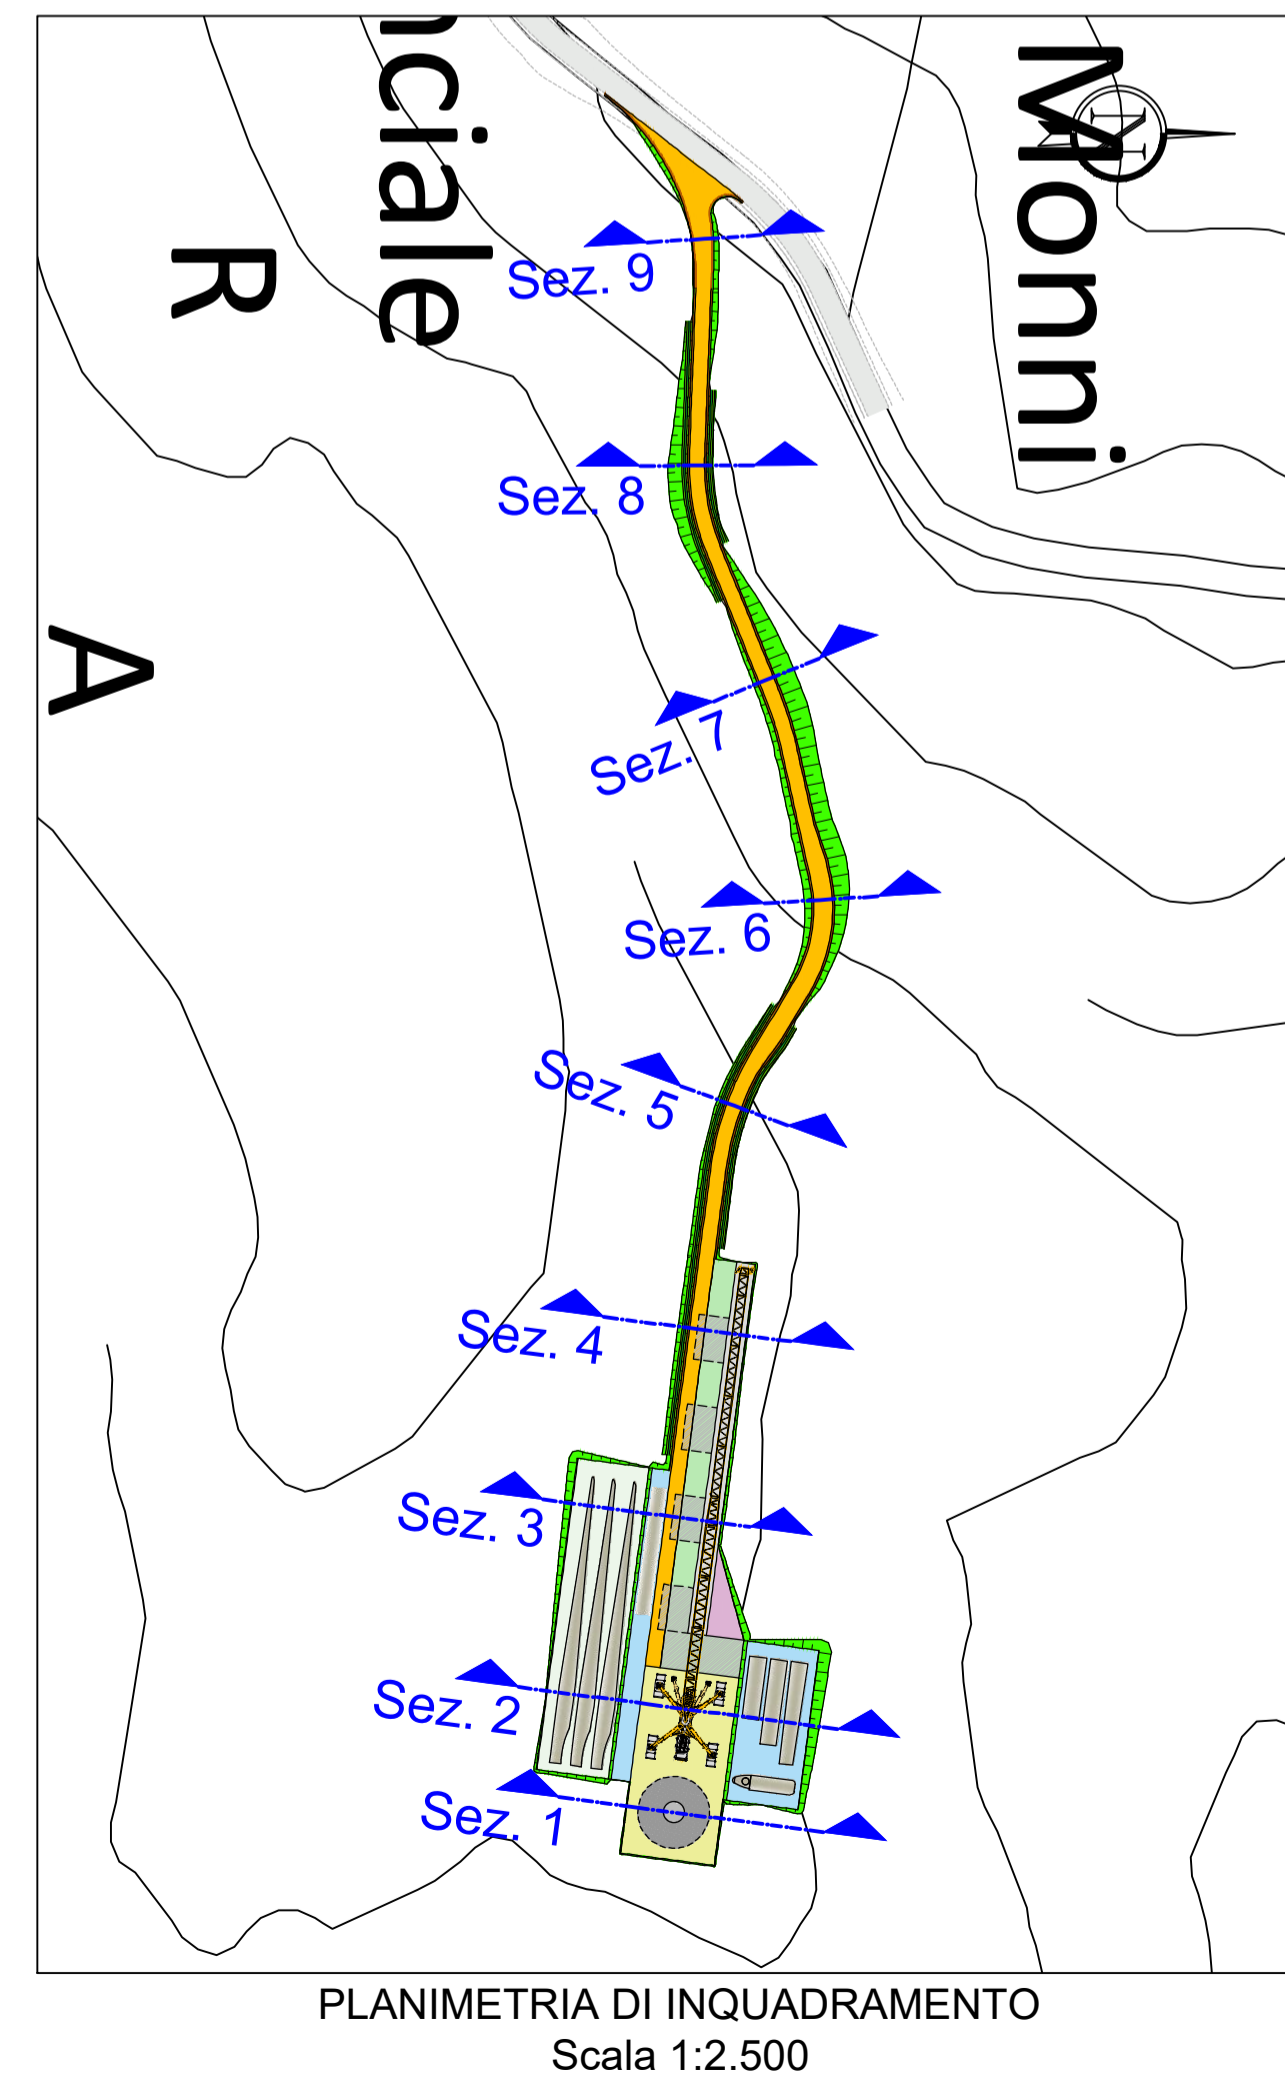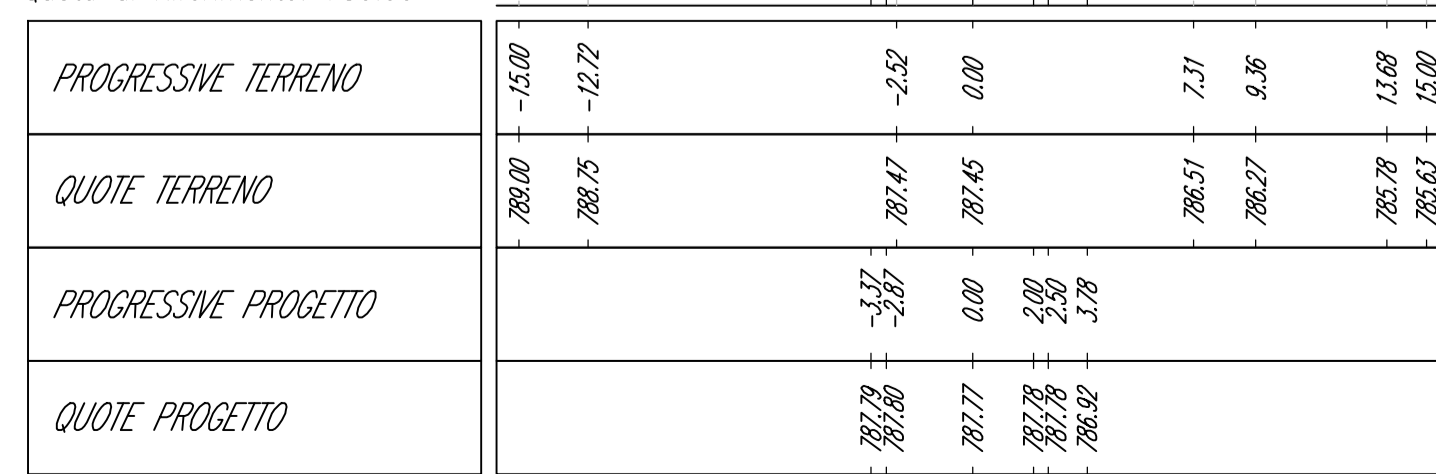

Comune di Nuoro
Regione Sardegna

PROGETTO PER LA REALIZZAZIONE DEL PARCO EOLICO "INTERMONTES" NEL TERRITORIO DEL COMUNE DI NUORO
PROGETTO DEFINITIVO

EDP Renewables Italia Holding s.r.l.
Via Roberto Lepetit 8/10
20124 - Milano
Tel +39 02 669 6966
C.F. e P.IVA IT01832190035

PROPRONTE

7 - PIAZZOLE DI CANTIERE E NUOVE VIABILITÀ
AEROGENERATORE WTG012 - PIAZZOLA E VIABILITÀ
SEZIONI DI PROGETTO

Coordinatore e responsabile delle attività:
Studio Gioed
VIA IS MARRONIS N. 178 - 09121 - CAGLIARI

CONSULENZA

Dott. ing. Giorgio Efsio DEMURTAS

CONTROLLO QUALITÀ

Coordinatore e responsabile delle attività:
Studio Rosso
INGEGNERI ASSOCIATI
VIA ROSOLINO PILO N. 11 - 10143 - TORINO
VIA IS MAGLIAS N. 178 - 09122 - CAGLIARI
TEL. +39 011 63 77 242
studiorosso@legalmail.it
info@srria.it
www.srria.it

CONSULENZA

Dott. ing. Fabio AMBROGIO
Ordine degli Ingegneri di Torino
Posizione n.238
Cod. Fisc. MBR FEA 78M30 B594K

Coordinatore e responsabile delle attività:
Studio Gioed
VIA IS MARRONIS N. 178 - 09121 - CAGLIARI

CONSULENZA

Dott. ing. Giorgio Efsio DEMURTAS

DESCRIZIONE

DATA GEN/2022

COD. LAVORO 452/SR21

TIPOLOGIA D

SETTORE G

N. ATTIVITÀ 01

TIPOLOGIA ELAB. SZ

TIPOLOGIA DOC. T

ID ELABORATO 38

VERSIONE 0

REDDATTO

ing. Fabio AMBROGIO

CONTROLLATO

ing. Roberto SESENNA

APPROVATO

Dott. ing. Giorgio DEMURTAS

ELABORATO
7.38