


PROSPETTO FRONTALE
DELL'AEROGENERATORE
Scala 1:500



PROSPETTO LATERALE
DELL'AEROGENERATORE
Scala 1:500

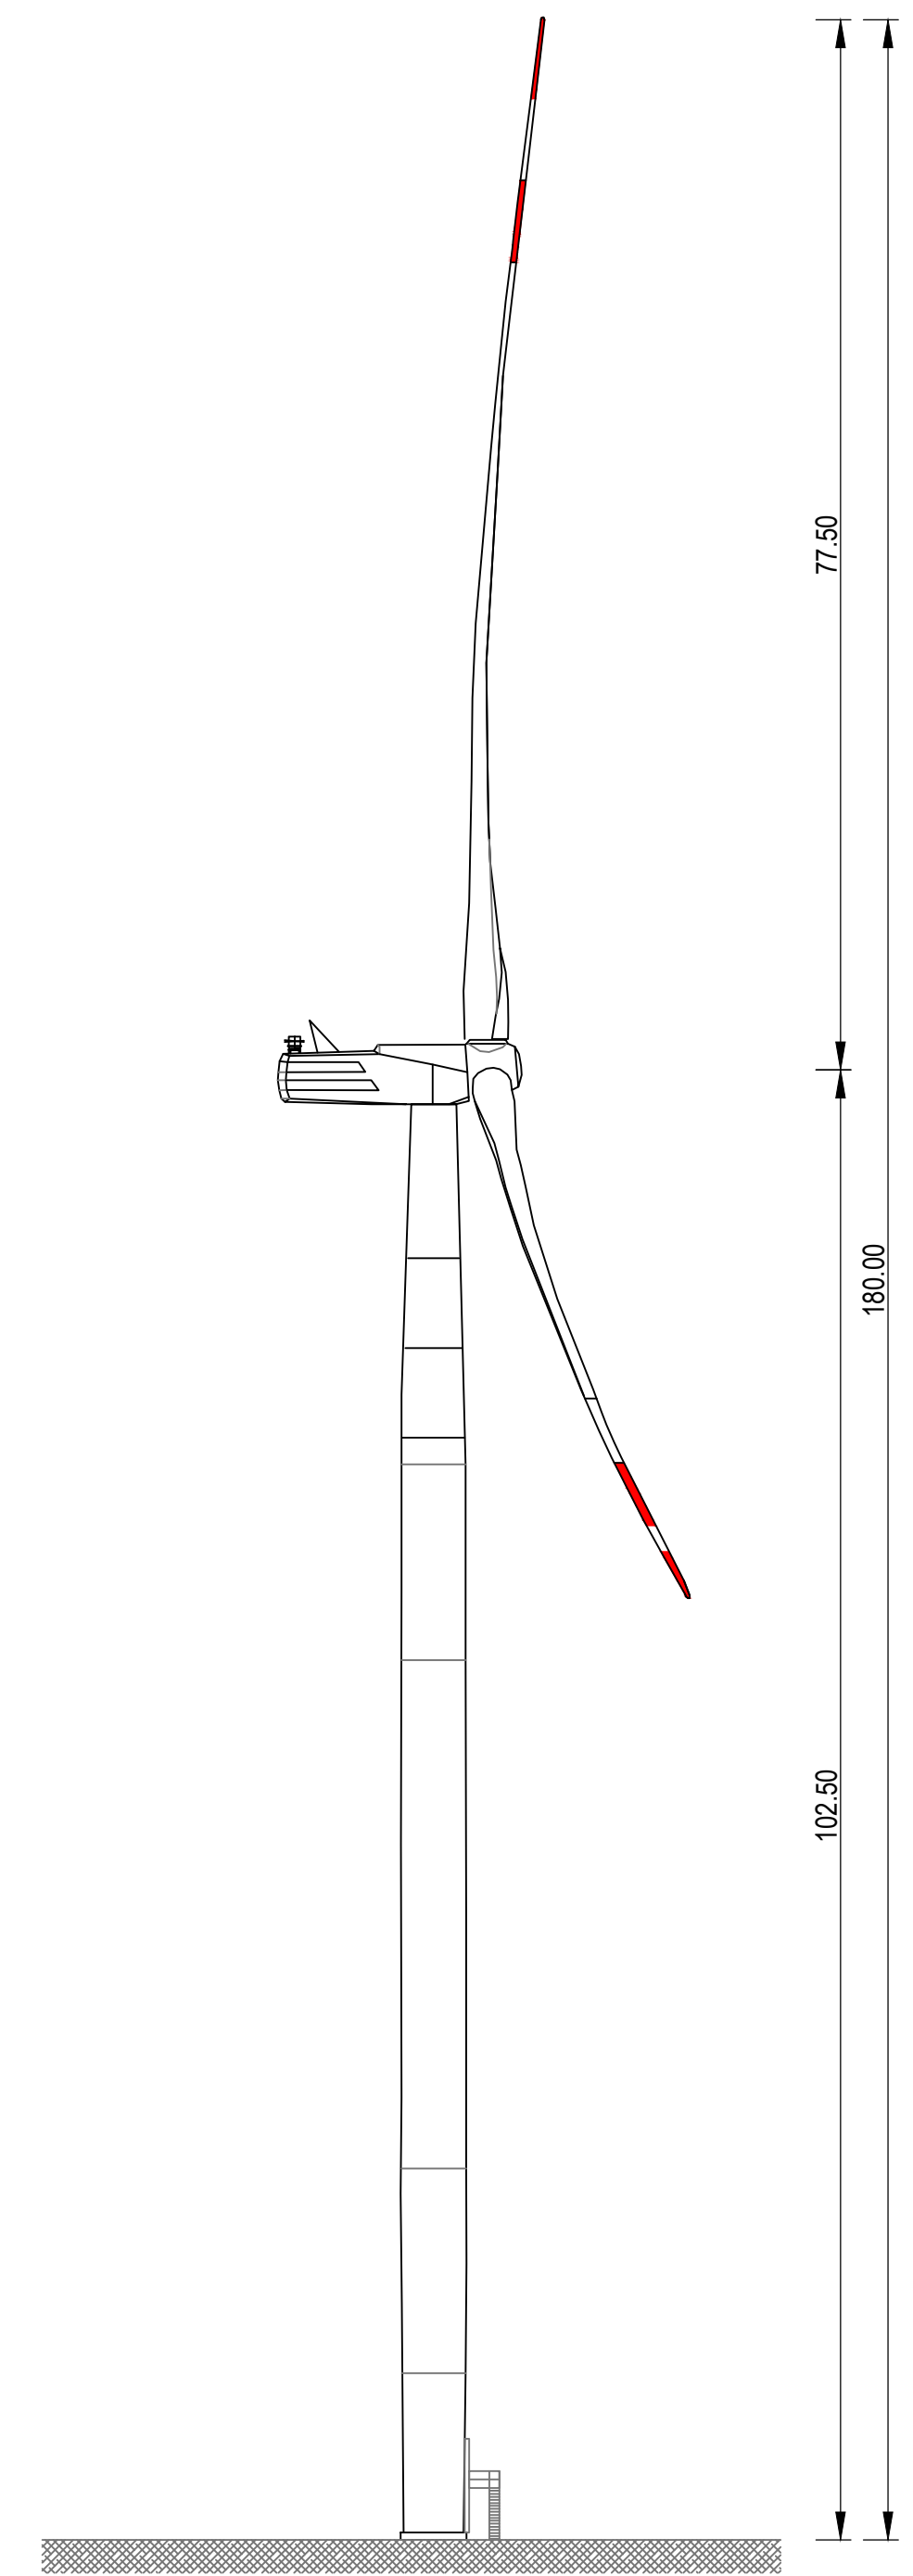

Comune di Nuoro
Regione Sardegna



PROGETTO PER LA REALIZZAZIONE DEL PARCO EOLICO "INTERMONTES" NEL TERRITORIO DEL COMUNE DI NUORO
PROGETTO DEFINITIVO

EDP Renewables Italia Holding s.r.l. PROPONENTE
Via Roberto Lepetit 8/10
20124 - Milano
Tel +39 02 669 6966
C.F. e P.IVA IT01832190035



7 - PIAZZOLE DI CANTIERE E NUOVE VIABILITA' OGGETTO

SCHEMA AEROGENERATORE TIPO



STUDIO ROSSO
INGEGNERI ASSOCIATI
VIA ROSOLINO FILED N. 11 - 10143 - TORINO
VIA IS MAGLIAS N. 178 - 09122 - CAGLIARI
TEL. +39 011 43 77 242
studiorosso@legalmail.it
info@srta.it
www.sria.it

dott. ing. Roberto SESENA
Ordine degli Ingegneri Provincia di Torino
Posizione n. 85302
Cod. Fisc. SSN RRT 75B12 C665C

dott. ing. Luca DEMURTAS
Ordine degli Ingegneri Provincia di Cagliari
Posizione n. 5500
Cod. Fisc. DMR GGF 79L27 E441L

dott. ing. Fabio AMBROGIO
Ordine degli Ingegneri di Torino
Posizione n. 238
Cod. Fisc. MBR FBA 78M03 B594K

Coordinatore e responsabile delle attività: CONSULENZA
 **Studio Gioed** Dott. ing. Giorgio Efsio DEMURTAS
VIA IS MIRRIONIS N. 178 - 09121 - CAGLIARI

CONTROLLO QUALITA'
REDDATTO
ing. Fabio AMBROGIO
CONTROLLATO
ing. Roberto SESENA
APPROVATO
Dott. ing. Giorgio DEMURTAS

DESCRIZIONE	EMISSIONE
DATA	GEN/2022
COD. LAVORO	492/SR21
TIPOL. LAVORO	D
SETTORE	G
N. ATTIVITA'	07
TIPOL. ELAB.	PC
TIPOL. DOC.	T
ID ELABORATO	44
VERSIONE	0

SCALA: 1:500

ELABORATO
7.44

Diritti riservati ex art. 2576 C.C. - Riproduzione e consegna a terzi solo su specifica autorizzazione.