




SEZIONE TIPO DELL'ADEGUAMENTO DELLA VIABILITA' ASFALTA/STERRATA ESISTENTE
Scala 1:50

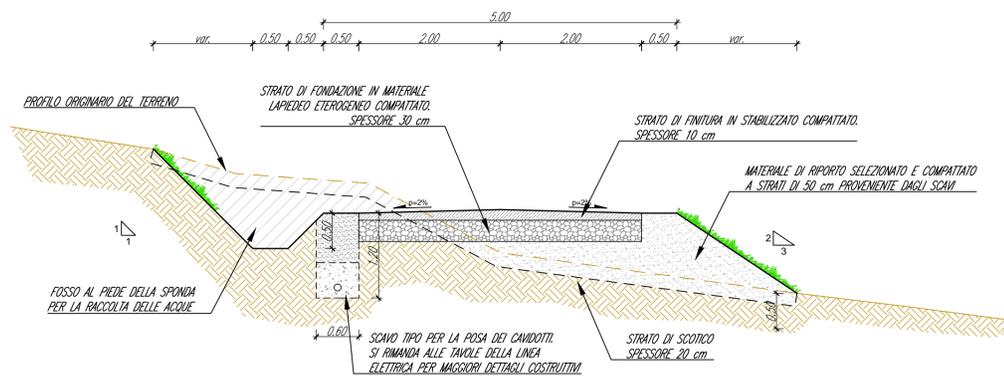


SEZIONE TIPO DELLA NUOVA VIABILITA' IN PROGETTO A MEZZA COSTA
Scala 1:50

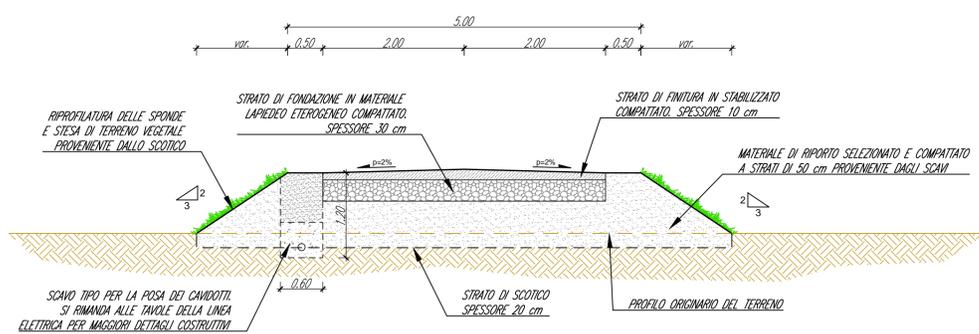


SEZIONE TIPO DELLA NUOVA VIABILITA' IN PROGETTO IN RILEVATO
Scala 1:50

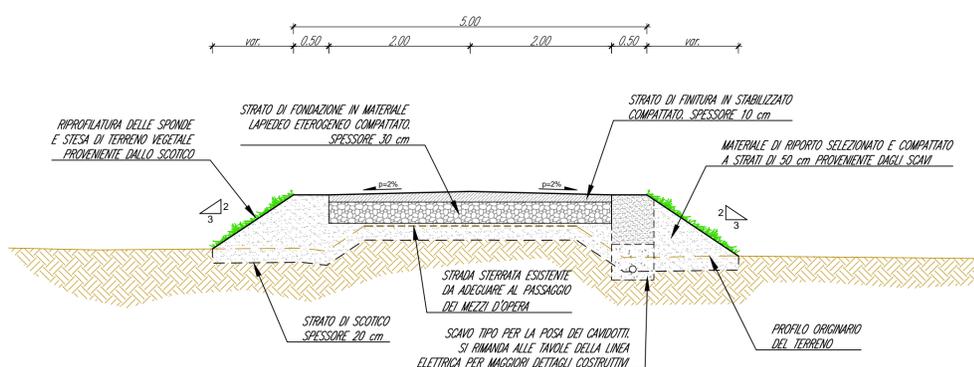

SEZIONE TIPO DELL'ADEGUAMENTO DELLA VIABILITA' STERRATA ESISTENTE
Scala 1:50

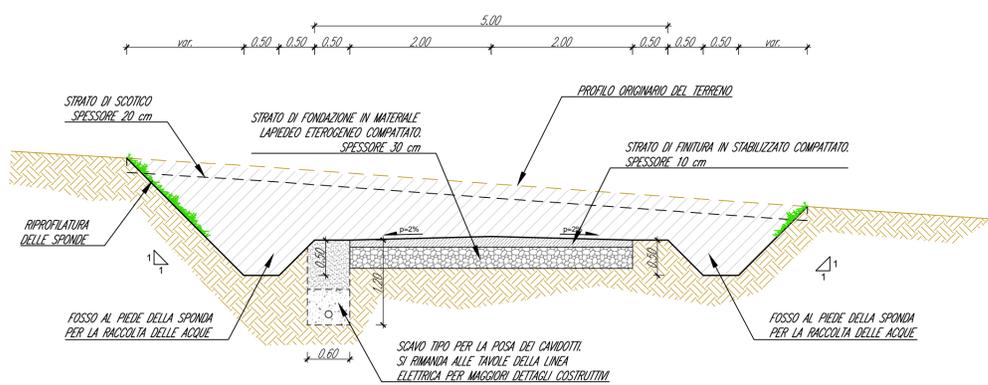

SEZIONE TIPO DELLA NUOVA VIABILITA' IN PROGETTO IN TRINCEA
Scala 1:50

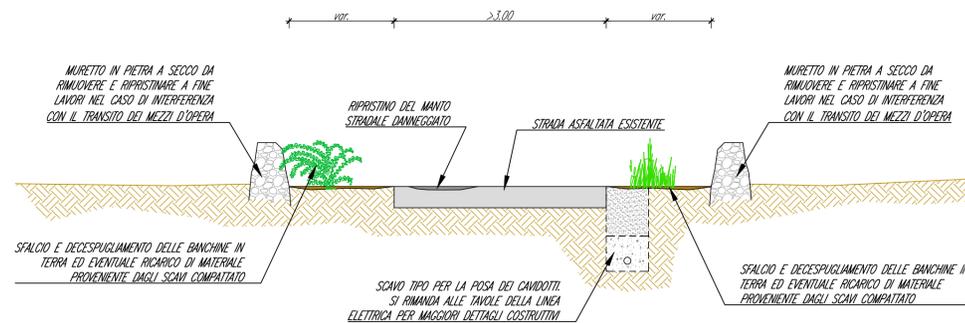

SEZIONE TIPO DELLA SISTEMAZIONE DELLA VIABILITA' ASFALTATA ESISTENTE
Scala 1:50



Comune di Nuoro
Regione Sardegna



PROGETTO PER LA REALIZZAZIONE DEL PARCO EOLICO "INTERMONTES" NEL TERRITORIO DEL COMUNE DI NUORO
PROGETTO DEFINITIVO

PROPRONENTE
EDP Renewables Italia Holding s.r.l.
Via Roberto Lepetit 8/10
20124 - Milano
Tel +39 02 669 6966
C.F. e P.IVA IT01832190035



7 - PIAZZOLE DI CANTIERE E NUOVE VIABILITA'
SEZIONI TIPO DELLA VIABILITA' IN PROGETTO

INGEGNERI
STUDIO ROSSO
INGEGNERI ASSOCIATI
VIA ROSOLINO PILO N. 11 - 10143 - TORINO
VIA IS MAGLIAS N. 178 - 09122 - CAGLIARI
TEL. +39 011 43 77 042
studiorosso@legalmail.it
info@sria.it
www.sria.it

INGEGNERI
dot. ing. Roberto SESENNA
Ordine degli Ingegneri Provincia di Torino
Posizione n.26301
Cod. Fisc. SSN RRT 75812 C866C

dot. ing. Luca DEMURTAS
Ordine degli Ingegneri di Torino
Posizione n.238
Cod. Fisc. DMR GGF 75827 E441L

dot. ing. Fabio AMBROGIO
Ordine degli Ingegneri di Torino
Posizione n.238
Cod. Fisc. MBR FSA 74403 B594K

CONSULENZA
Studio Gioed
VIA IS MARRONIS N. 178 - 09121 - CAGLIARI

COORDINATORE E RESPONSABILE DELLE ATTIVITA'
Dot. ing. Giorgio Efsio DEMURTAS

CONTROLLO QUALITA'
REDDATTO
ing. Fabio AMBROGIO

CONTROLLATO
ing. Roberto SESENNA

APPROVATO
Dot. ing. Giorgio DEMURTAS

DESCRIZIONE	EMISSIONE	REDDATTO
DATA	GEN/2022	
COD. LAVORO	452/SR21	
TIPOL. LAVORO	D	
SETTORE	G	
N. ATTIVITA'	01	
TIPOL. ELAB.	ST	
TIPOL. DOC.	T	
ID ELABORATO	46	
VERSIONE	0	

SCALA: 1:50

ELABORATO
7.46