


WTG001_VIABILITÀ

Sezione 1


Progressiva: 0+032.50
Scala: 1:250
Quota di Riferimento: 704.00

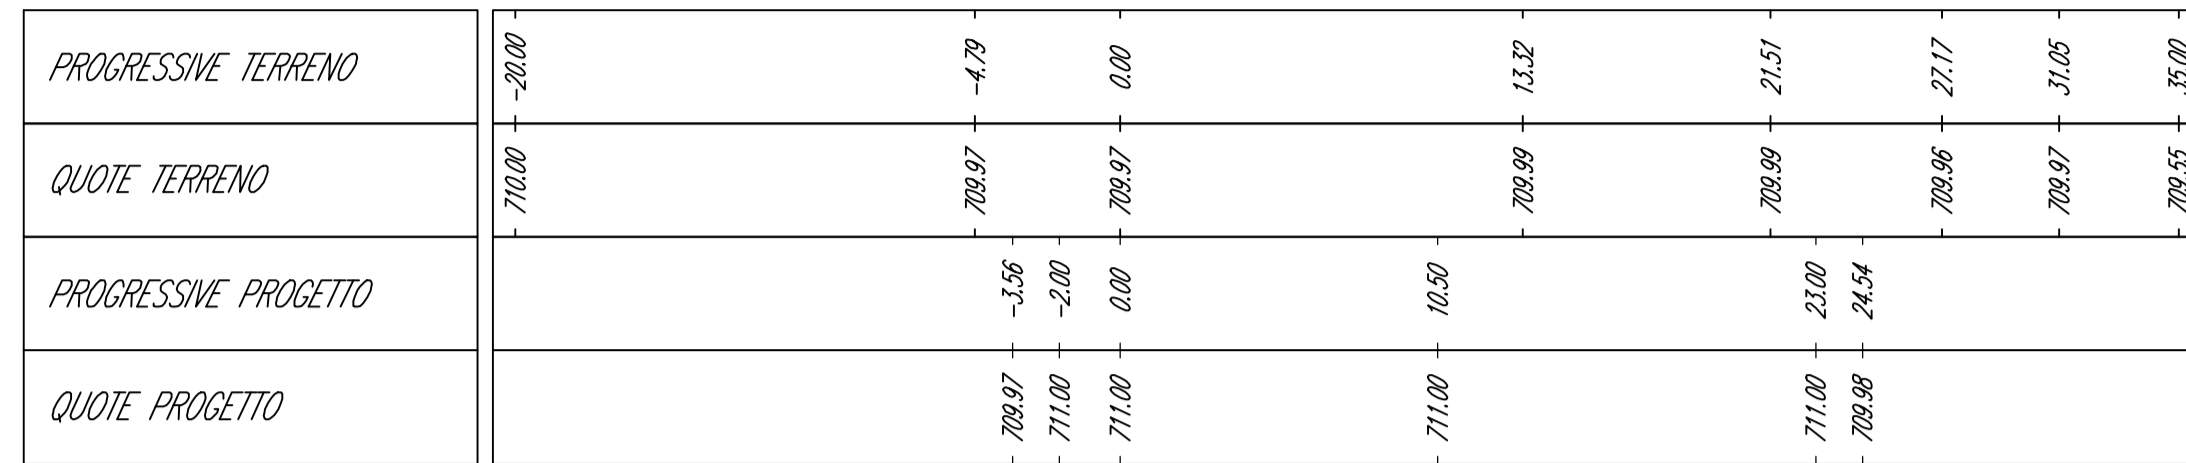

WTG001_VIABILITÀ

Sezione 2


Progressiva: 0+060.00
Scala: 1:250
Quota di Riferimento: 705.00

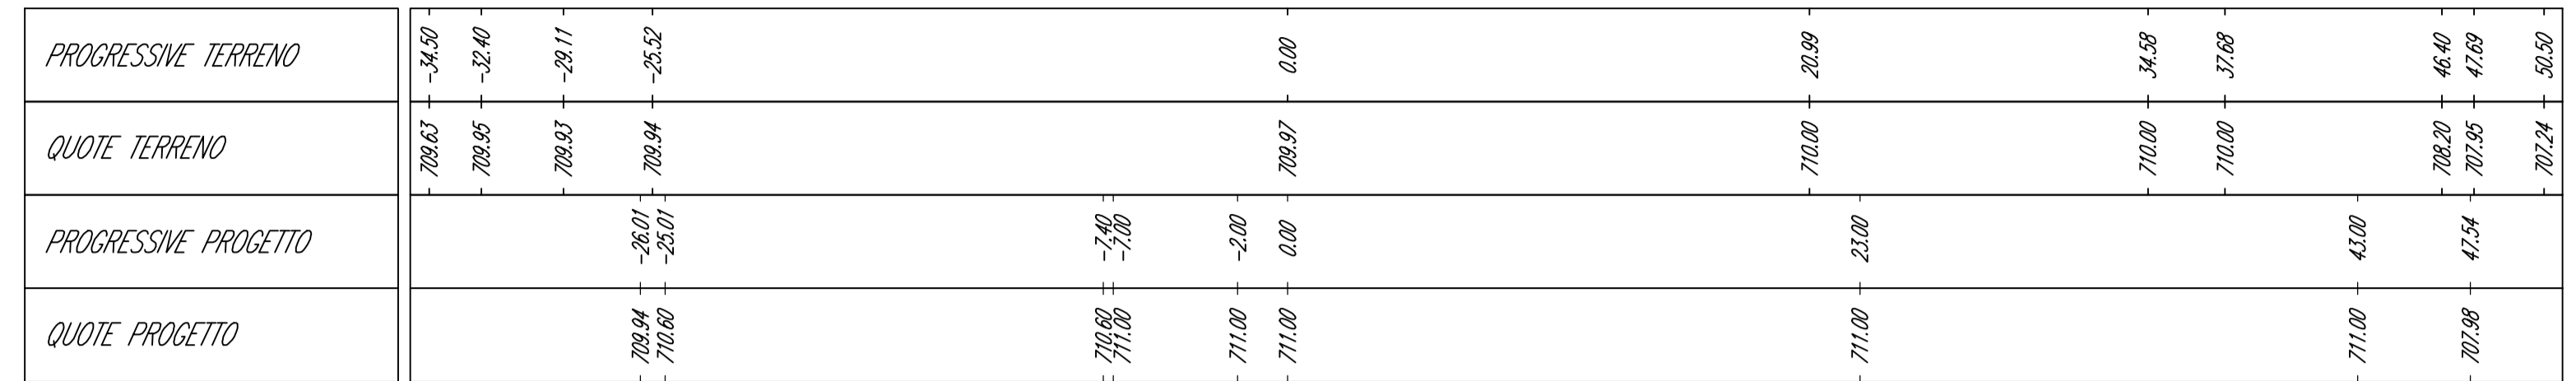

WTG001_VIABILITÀ

Sezione 3


Progressiva: 0+110.00
Scala: 1:250
Quota di Riferimento: 705.00

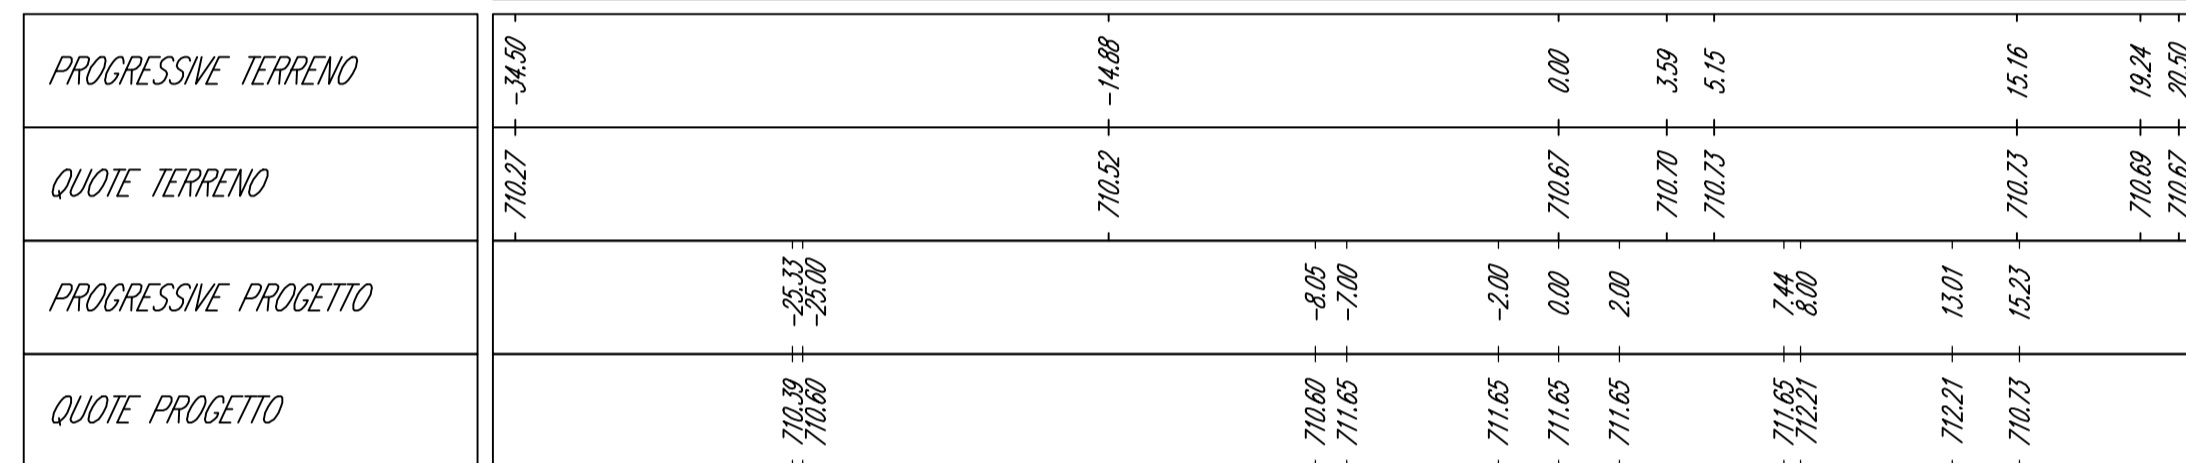

WTG001_VIABILITÀ

Sezione 4


Progressiva: 0+160.00
Scala: 1:250
Quota di Riferimento: 710.00

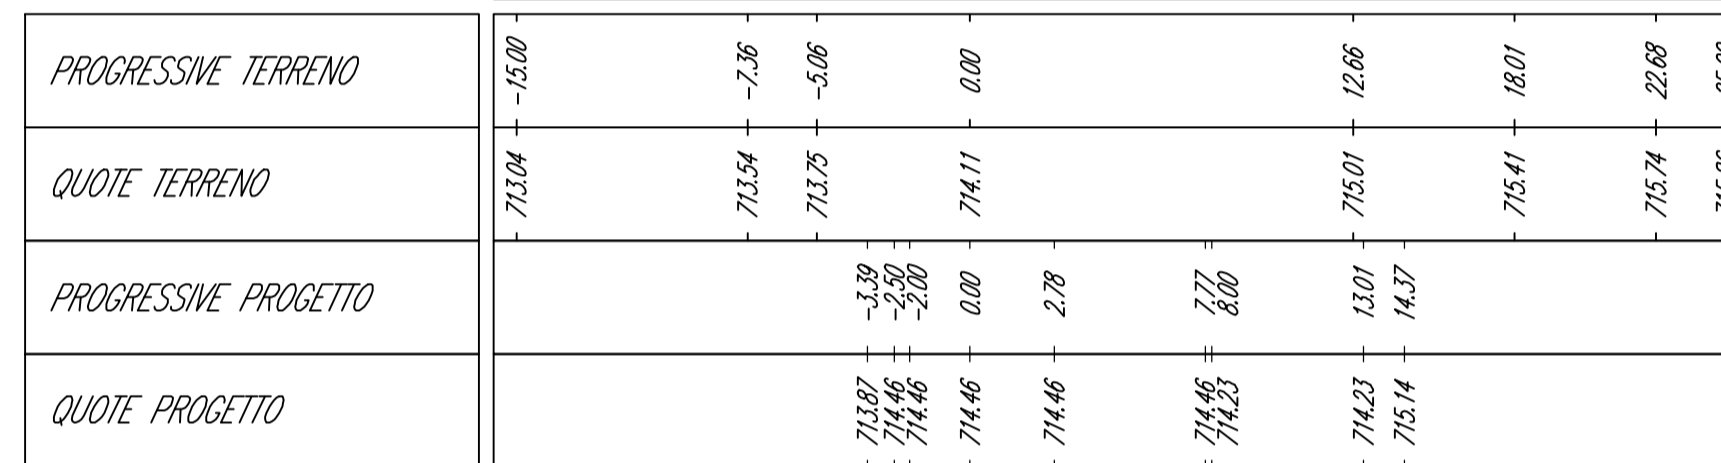

WTG001_VIABILITÀ

Sezione 5


Progressiva: 0+220.00
Scala: 1:250
Quota di Riferimento: 710.00

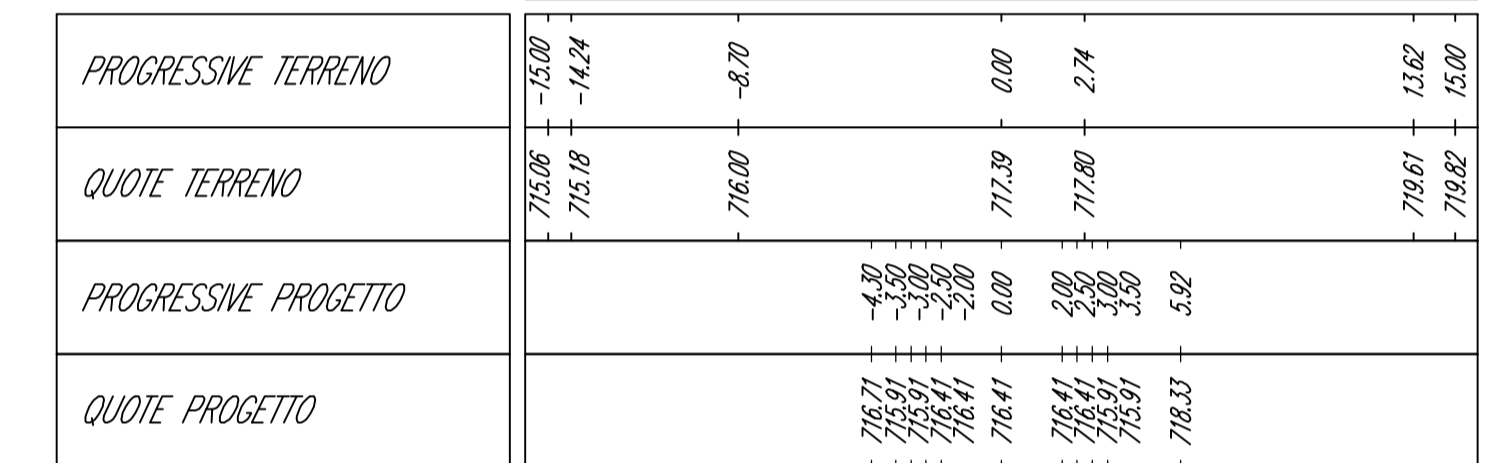

WTG001_VIABILITÀ

Sezione 6


Progressiva: 0+280.00
Scala: 1:250
Quota di Riferimento: 707.00

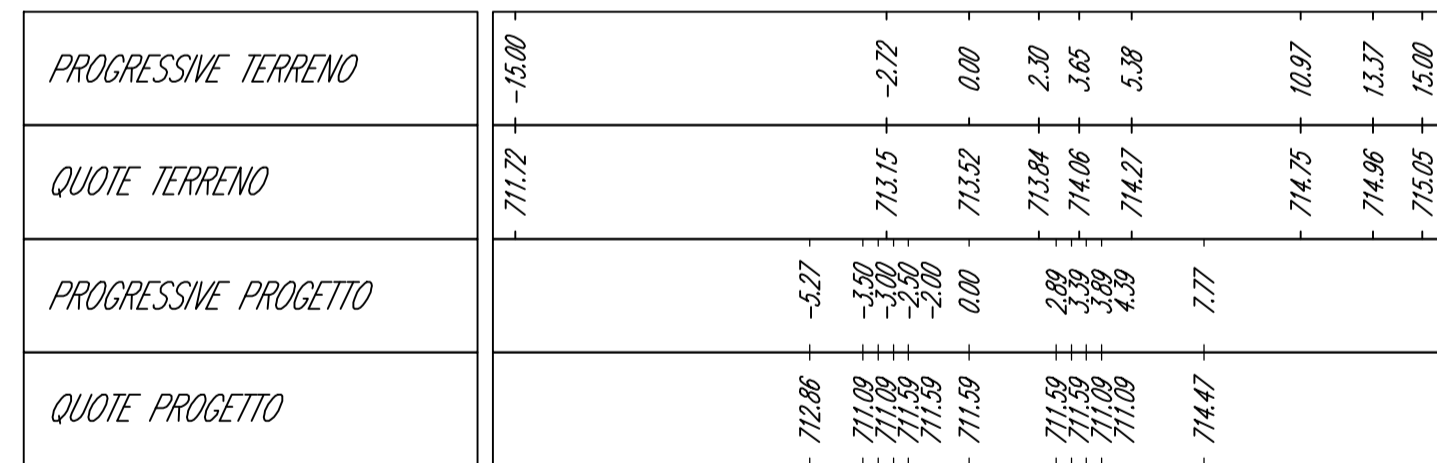

WTG001_VIABILITÀ

Sezione 7


Progressiva: 0+360.00
Scala: 1:250
Quota di Riferimento: 695.00

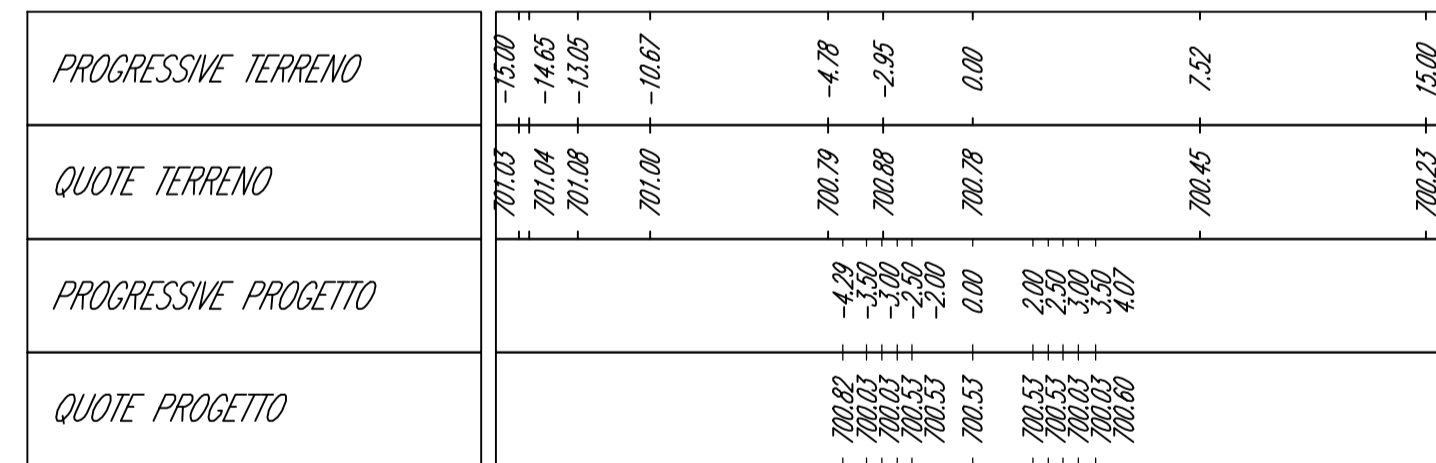

WTG001_VIABILITÀ

Sezione 8



Progressiva: 0+420.00
Scala: 1:250
Quota di Riferimento: 685.00

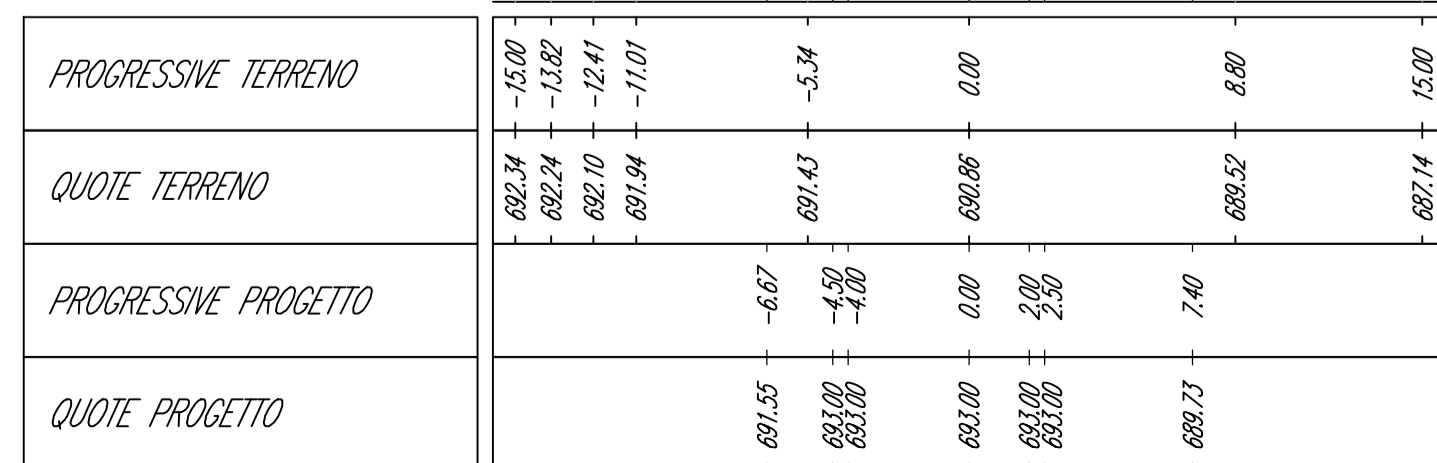

WTG001_VIABILITÀ

Sezione 9

Progressiva: 0+480.00
Scala: 1:250
Quota di Riferimento: 683.00

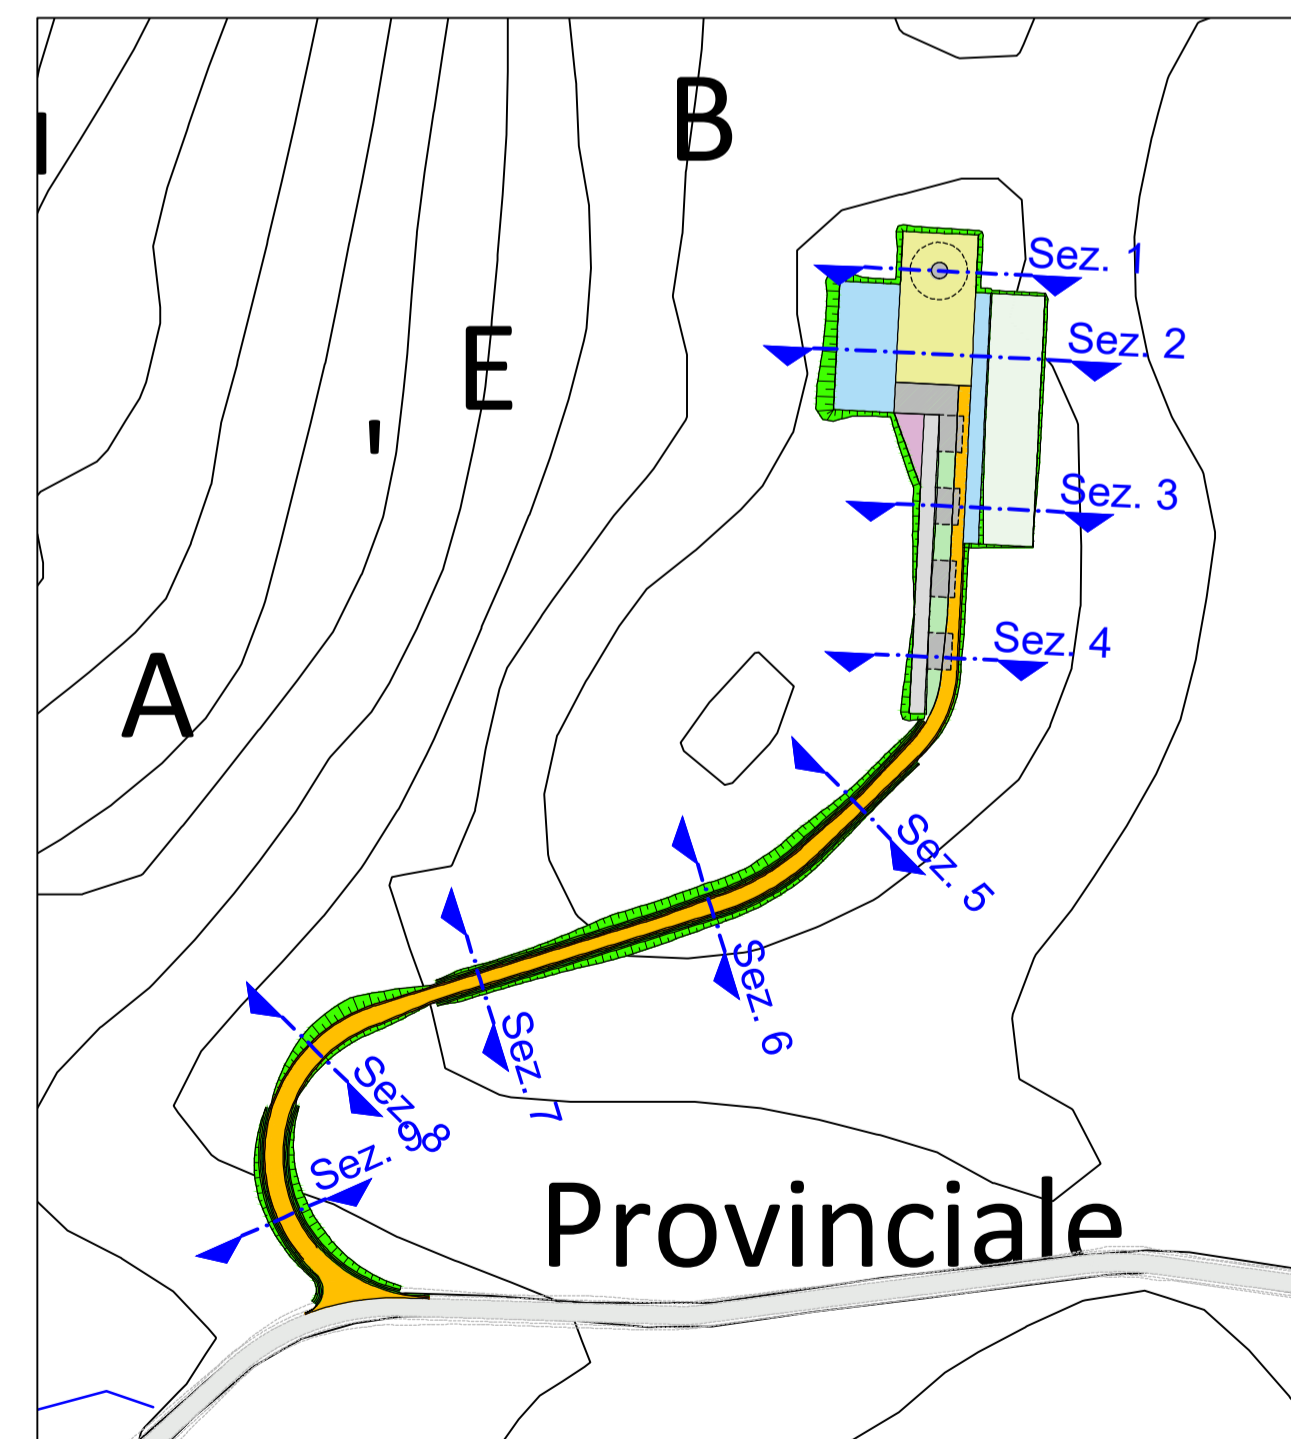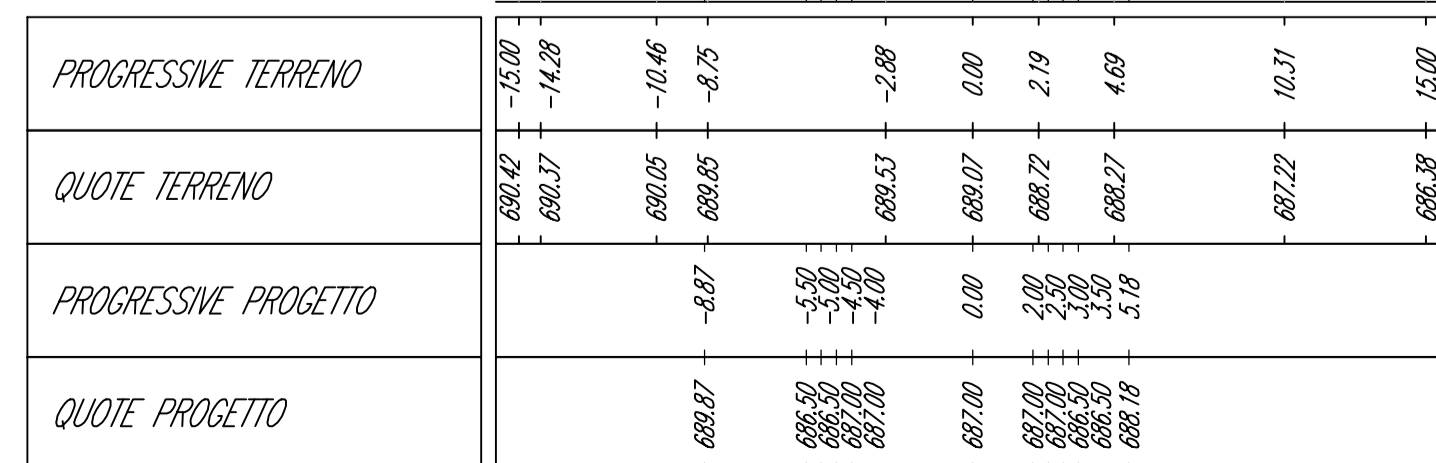

PLANIMETRIA DI INQUADRAMENTO
Scala 1:2.500



Comune di Nuoro
Regione Sardegna



PROGETTO PER LA REALIZZAZIONE DEL PARCO EOLICO
"INTERMONTES" NEL TERRITORIO DEL COMUNE DI NUORO
PROGETTO DEFINITIVO

EDP Renewables Italia Holding s.r.l.
Via Roberto Lepetit 8/10
20124 - Milano
Tel +39 02 669 6966
C.F. e P.IVA IT01832190035



7 - PIAZZOLE DI CANTIERE E NUOVE VIABILITÀ
AEROGENERATORE WTG001 - PIAZZOLA E VIABILITÀ:
SEZIONI DI PROGETTO

dott. ing. Roberto SESENNIA
Ordine degli Ingegneri Provincia di Torino
Posizione n.8500
Cod. Fisc. SSN RRT 75812 C868C

dott. ing. Giorgio DEMURTAS
Ordine degli Ingegneri Provincia di Cagliari
Posizione n.238
Cod. Fisc. DMR GGF 752.27 E441L

dott. ing. Fabio AMBROGIO
Ordine degli Ingegneri di Torino
Posizione n.238
Cod. Fisc. MBR FEA TRM03 B594K

Coordinatore e responsabile delle attività:
Studio Gioed
Via S. MARRONIS N. 178 - 09121 - CAGLIARI

Dott. ing. Giorgio Efsio DEMURTAS

DESCRIZIONE	EMMISSIONE	REDAZIONE
DATA	GEN/2022	ing. Fabio AMBROGIO
COD. LAVORO	452/SR21	CONTROLLATO
TIPOLOGIA LAVORO	D	ing. Roberto SESENNIA
SETTORE	G	APPROVATO
N. ATTIVITÀ	01	Dott. ing. Giorgio DEMURTAS
TIPOLOGIA ELAB.	SZ	
TIPOLOGIA DOC.	T	
ID ELABORATO	04	
VERSIONE	0	

SCALA: 1:250

Dritti riservati ex art. 2078 c.c. - Riproduzione e consegna a terzi solo su specifica autorizzazione.