


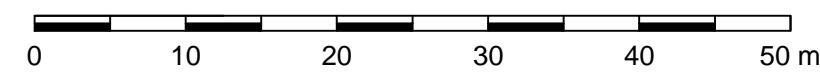


**AEROGENERATORE WTG010**  
PIAZZOLA DEFINITIVA NELLA FASE DI ESERCIZIO  
Base carta: Ortofoto Google Map e C.T.R. Regione Sardegna

Scala 1 : 500




**AEROGENERATORE WTG010**  
PROFILO PIAZZOLA DEFINITIVA

Scala : 250:250  
Q.Rif. : 730.00

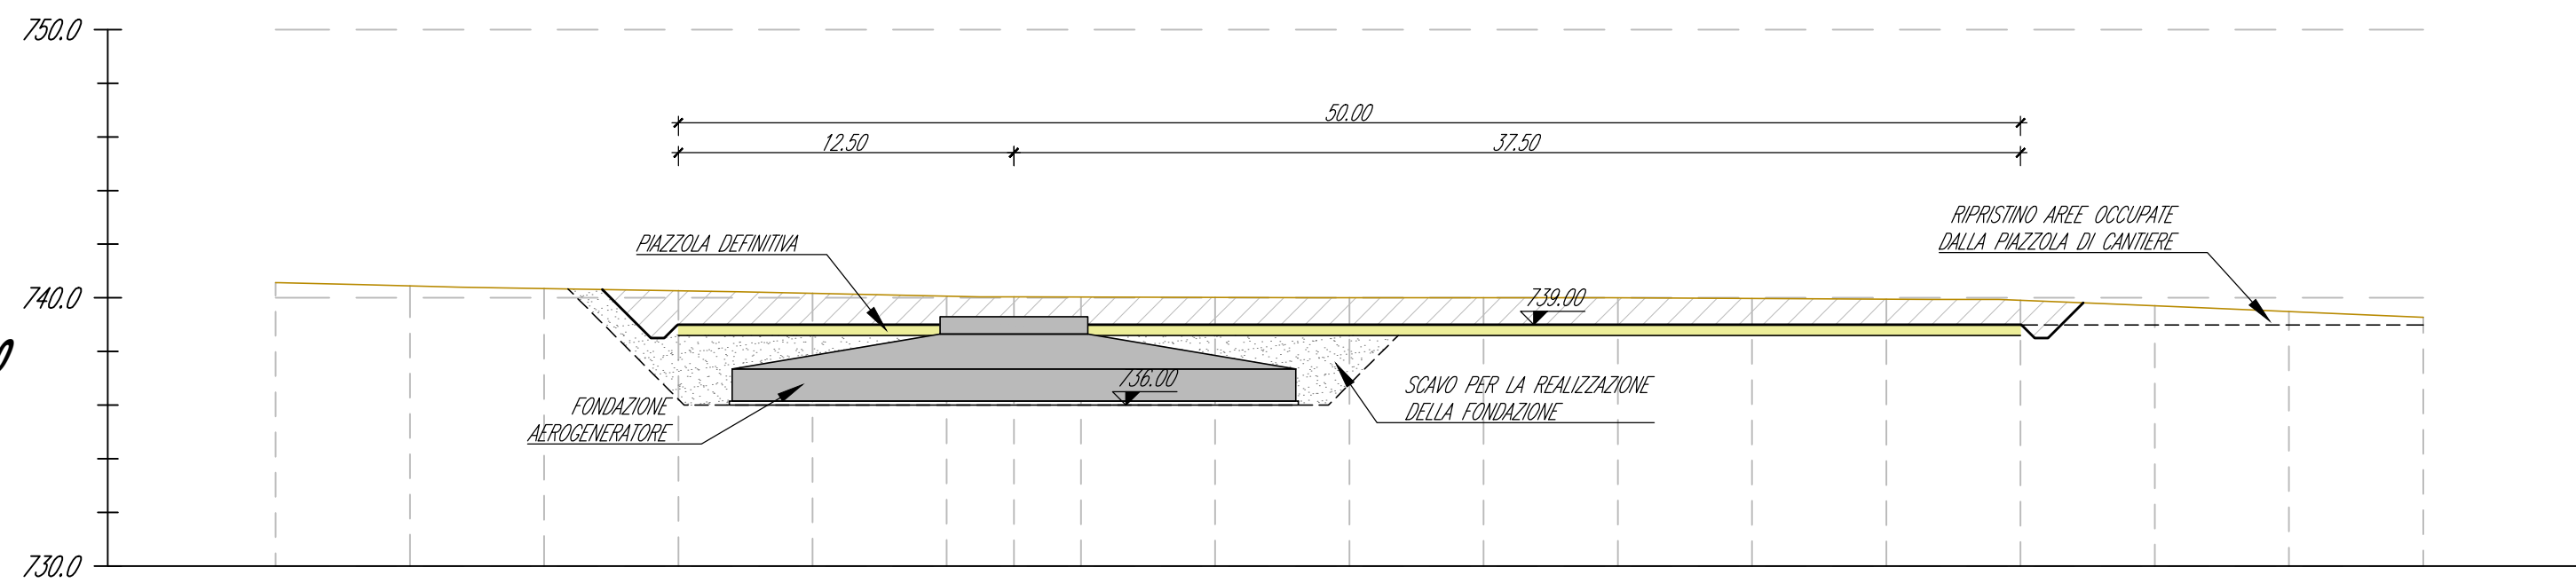


NUMERO SEZIONE	1																2															
DISTANZE PROGRESSIVE	0+000.00	0+005.00	0+010.00	0+015.00	0+020.00	0+025.00	0+027.50	0+030.00	0+035.00	0+040.00	0+045.00	0+050.00	0+055.00	0+060.00	0+065.00	0+070.00	0+075.00	0+080.00	0+080.00	0+085.00	0+090.00	0+095.00	0+100.00	0+105.00	0+110.00	0+115.00	0+120.00	0+125.00	0+130.00	0+135.00	0+140.00	
DISTANZE PARZIALI		5.00	5.00	5.00	5.00	5.00	2.50	2.50	5.00	5.00	5.00	5.00	5.00	5.00	5.00	5.00	5.00	5.00	5.00	5.00	5.00	5.00	5.00	5.00	5.00	5.00	5.00	5.00	5.00	5.00		
QUOTE TERRENO ATTUALE	740.57	740.45	740.35	740.27	740.17	740.06	740.04	740.03	740.01	740.01	740.00	740.00	739.97	739.95	739.91	739.71	739.49	739.28	739.99	739.89	739.80	739.71	739.62	739.53	739.44	739.35	739.26	739.17	739.08	738.99		
QUOTE DI PROGETTO																																
ETTOMETRICHE	00																													00		


WTG010\_PIAZZOLA DEFINITIVA  
Sezione 1  
Progressiva: 0+027.50  
Scala: 1:250  
Quota di Riferimento: 733.00

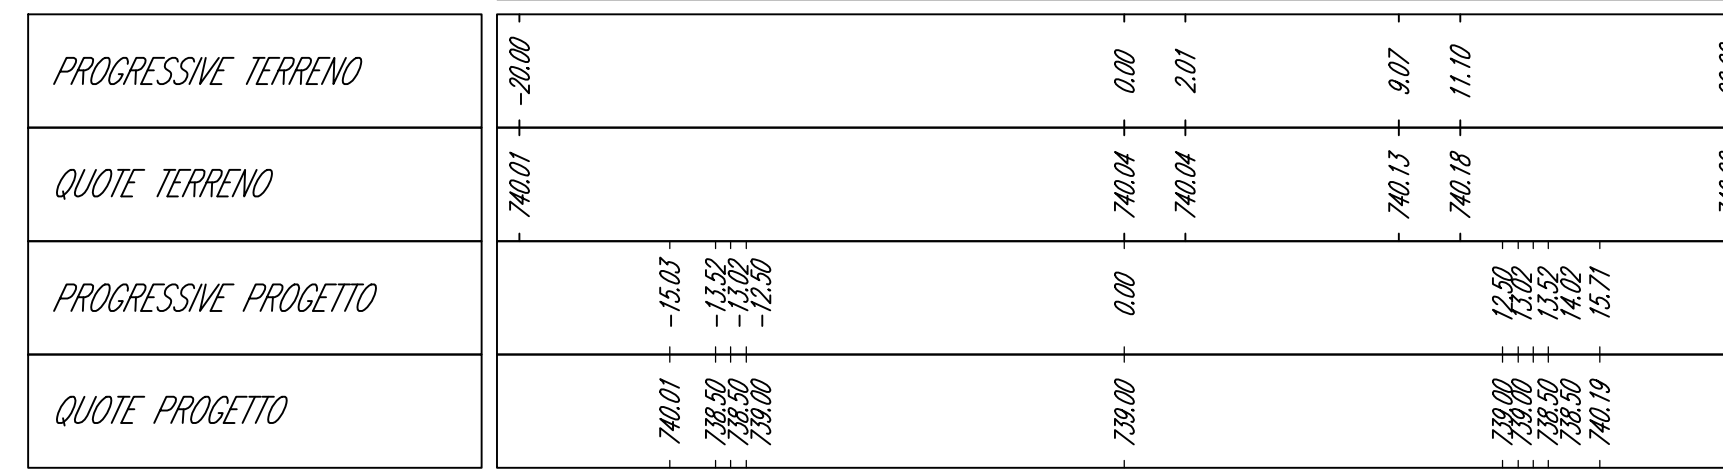

WTG010\_PIAZZOLA DEFINITIVA  
Sezione 2  
Progressiva: 0+050.00  
Scala: 1:250  
Quota di Riferimento: 733.00

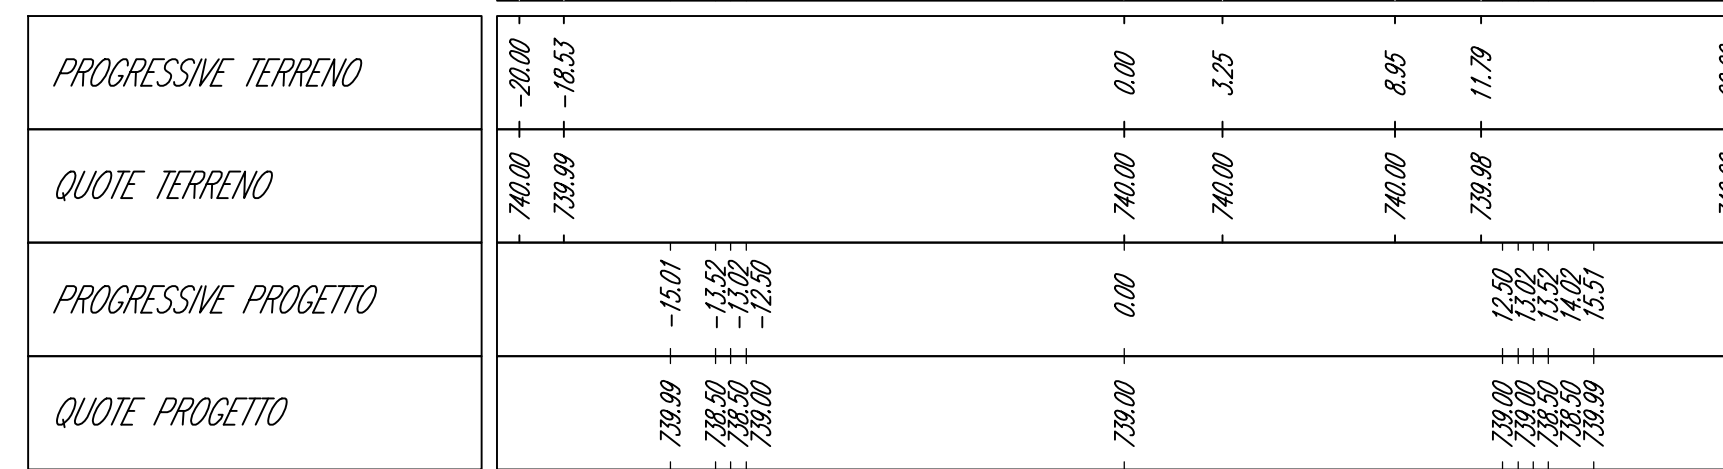

Simbologia	Descrizione delle opere
	PIAZZOLA TEMPORANEA PER IL MONTAGGIO DELL'AEROGENERATORE: FINITURA IN STABILIZZATO DI CAVA (SP. 10 cm) SU FONDAZIONE IN MATERIALE LAPIDEO ETEROGENEO (SP. 30 cm)
	VIABILITA' DI CANTIERE IN PROGETTO: FINITURA IN STABILIZZATO DI CAVA (SP. 10 cm) SU FONDAZIONE IN MATERIALE LAPIDEO ETEROGENEO (SP. 30 cm)
	SCARPATA IN TERRENO NATURALE
	RIPRISTINO DELLE AREE DI CANTIERE ALLE CONDIZIONI ORIGINARIE E STESA DI TERRENO NATURALE
	TRACCIATO CAVIDOTTI

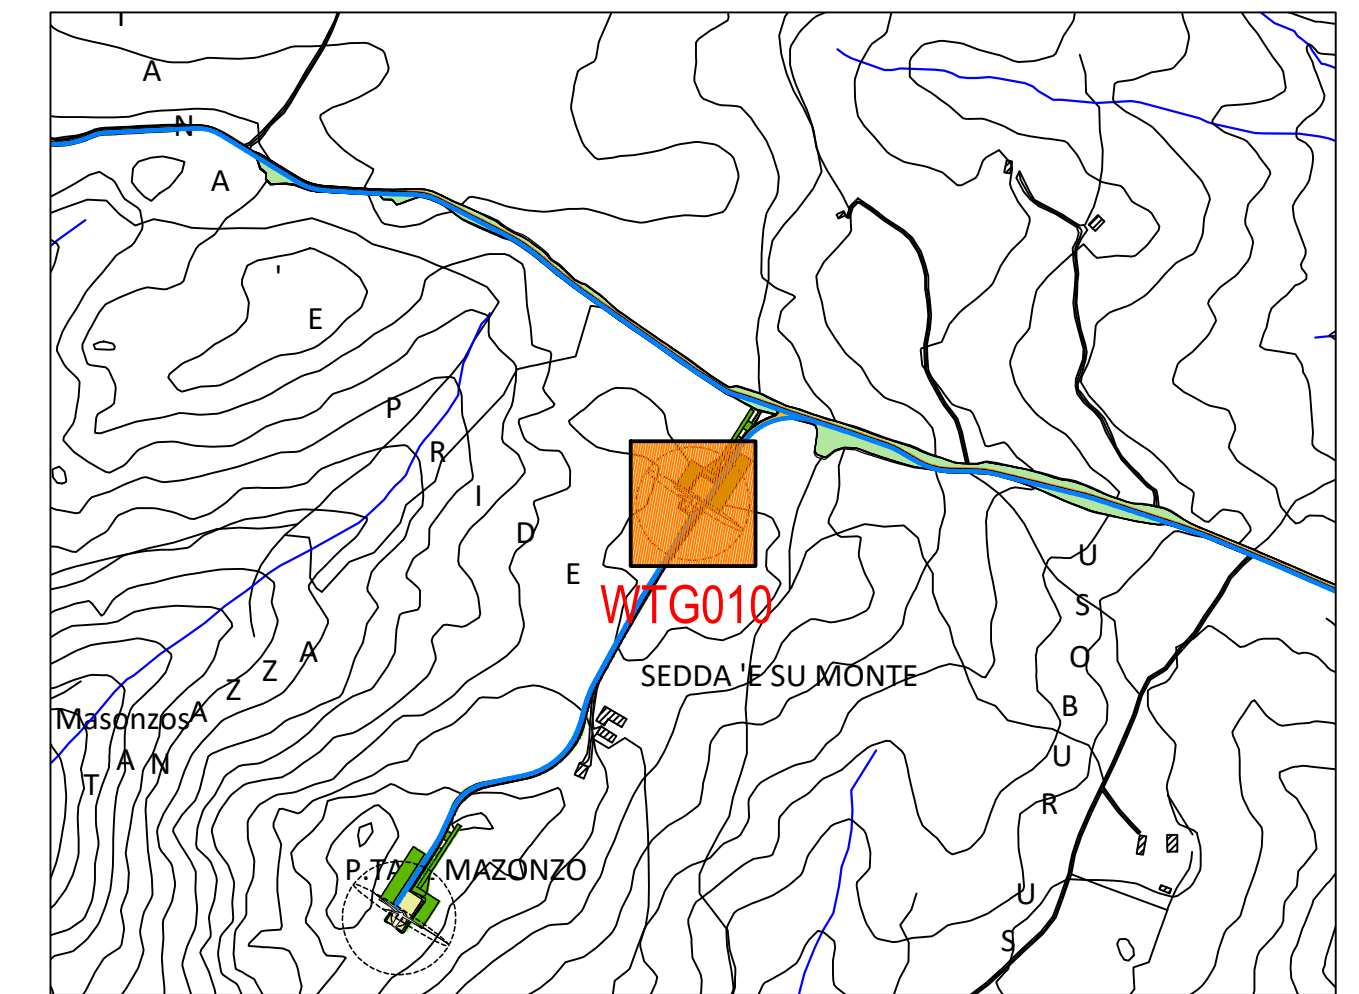

PLANIMETRIA DI INQUADRAMENTO  
Scala 1:10.000

Comune di Nuoro  
Regione Sardegna

**PROGETTO PER LA REALIZZAZIONE DEL PARCO EOLICO "INTERMONTES" NEL TERRITORIO DEL COMUNE DI NUORO**  
**PROGETTO DEFINITIVO**

PROPRONENTE

**EDP Renewables Italia Holding s.r.l.**  
Via Roberto Lepetit 8/10  
20124 - Milano  
Tel +39 02 669 6966  
C.F. e P.IVA IT01832190035

OGGETTO

**8 - PIAZZOLE DEGLI AEROGENERATORI - FASE DI ESERCIZIO**  
**AEROGENERATORE WTG010 - PIAZZOLA DEFINITIVA:**  
**PLANIMETRIA, PROFILO E SEZIONI DI PROGETTO**

TIMBRI E FIRME

STUDIO ROSSO  
INGEGNERI ASSOCIATI  
VIA ROSOLINO PILO N. 11 - 10143 - TORINO  
VIA IS MAGLIAS N. 178 - 09122 - CAGLIARI  
TEL. +39 011 43 77 042  
studiorosso@legalmail.it  
www.studiorosso.it

dott. ing. Roberto SESENNA  
Ordine degli Ingegneri Provincia di Torino  
Posizione n.5203  
Cod. Fisc. SSN RRT 75812 C869C

dott. ing. Giorgio DEMURTAS  
Ordine degli Ingegneri di Torino  
Posizione n.5200  
Cod. Fisc. DMR GGF 75827 E441L

CONSULENZA

Coordinatore e responsabile delle attività:

Studio Gioed  
VIA IS MARRONIS N. 178 - 09121 - CAGLIARI

Dott. ing. Giorgio Efsio DEMURTAS

CONTROLLO QUALITA'

DESCRIZIONE EMISSIONE

DATA	GEN/2022
COD. LAVORO	452/SR21
TIPOL. LAVORO	D
SETTORE	G
N. ATTIVITA'	08
TIPOL. ELAB.	PL
TIPOL. DOC.	T
ID ELABORATO	11
VERSIONE	0

REDDATTO

ing. Fabio AMBROGIO

CONTROLLATO

ing. Roberto SESENNA

APPROVATO

Dott. ing. Giorgio DEMURTAS

ELABORATO

8.11

SCALA: 1:500 1:250

Dritti riservati ex art. 2076 C.C. - Riproduzione e consegna a terzi solo su specifica autorizzazione.