




**AEROGENERATORE WTG011
PIAZZOLA DEFINITIVA NELLA FASE DI ESERCIZIO**
Base carta: Ortofoto Google Map e C.T.R. Regione Sardegna

Scala 1 : 500



**AEROGENERATORE WTG011
PROFILO PIAZZOLA DEFINITIVA**

Scala : 250:250
Q.Rif. : 750.00

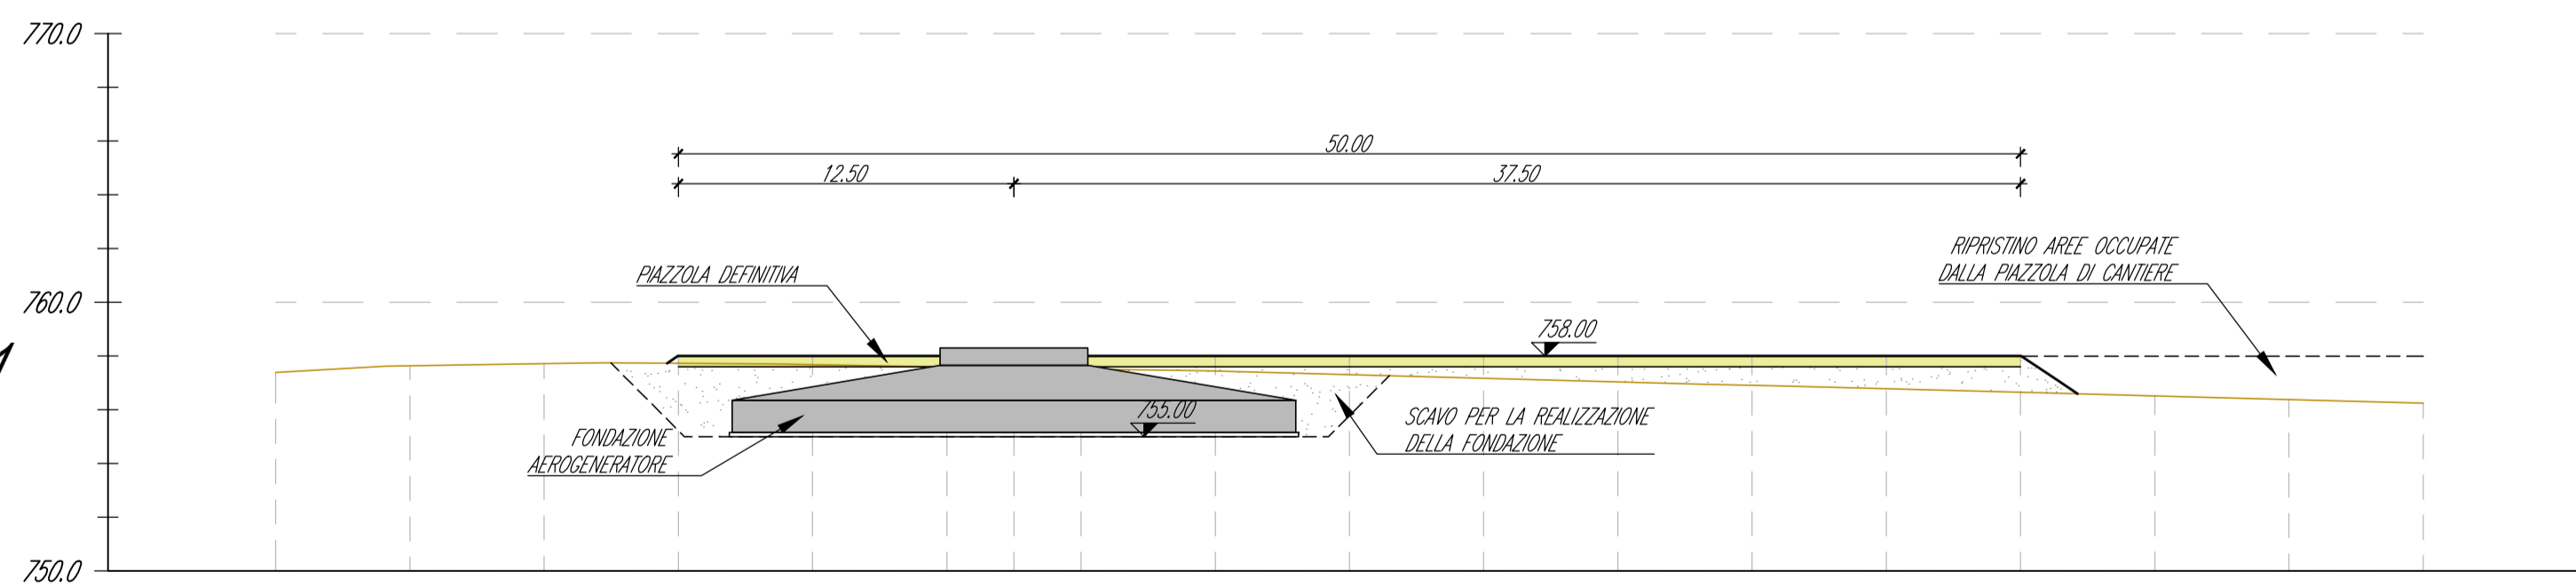

NUMERO SEZIONE	1															2																				
DISTANZE PROGRESSIVE	0+000.00	0+005.00	0+010.00	0+015.00	0+020.00	0+025.00	0+027.50	0+030.00	0+035.00	0+040.00	0+045.00	0+050.00	0+055.00	0+060.00	0+065.00	0+070.00	0+075.00	0+080.00	0+000.00	0+005.00	0+010.00	0+015.00	0+020.00	0+025.00	0+030.00	0+035.00	0+040.00	0+045.00	0+050.00	0+055.00	0+060.00	0+065.00	0+070.00	0+075.00	0+080.00	
DISTANZE PARZIALI		5.00	5.00	5.00	5.00	5.00	2.50	2.50	5.00	5.00	5.00	5.00	5.00	5.00	5.00	5.00	5.00	5.00		5.00	5.00	5.00	5.00	5.00	5.00	5.00	5.00	5.00	5.00	5.00	5.00	5.00	5.00	5.00	5.00	
QUOTE TERRENO ATTUALE	757.39	757.63	757.71	757.73	757.68	757.59	757.55	757.51	757.45	757.31	757.17	757.03	756.91	756.78	756.65	756.51	756.38	756.24	758.02	758.47	757.55	757.03	756.26	755.10	754.30	753.80	753.45	753.15	752.85	752.55	752.25	751.95	751.65	751.35	751.05	
QUOTE DI PROGETTO				758.00	758.00	758.00	758.00	758.00	758.00	758.00	758.00	758.00	758.00	758.00	758.00	758.00	758.00	758.00	758.00	758.00	758.00	758.00	758.00	758.00	758.00	758.00	758.00	758.00	758.00	758.00	758.00	758.00	758.00	758.00	758.00	
ETTOMETRICHE	00																			00																00

WTG011_PIAZZOLA DEFINITIVA

Sezione 1

Progressiva: 0+027.50
Scala: 1:250
Quota di Riferimento: 750.00

PROGRESSIVE TERRENO	-20.00	-11.13	-4.81	0.00	7.11	16.82	20.00
QUOTE TERRENO	758.69	758.01	758.09	757.55	756.81	755.60	755.49
PROGRESSIVE PROGETTO		14.15	-12.86	0.00	12.50	15.62	
QUOTE PROGETTO	758.11	758.00	758.00	758.00	758.00	758.30	


WTG011_PIAZZOLA DEFINITIVA

Sezione 2

Progressiva: 0+050.00
Scala: 1:250
Quota di Riferimento: 750.00

PROGRESSIVE TERRENO	-20.00	-15.16	-5.26	0.00	7.86	20.00	
QUOTE TERRENO	758.92	758.47	757.55	757.03	756.26	755.10	
PROGRESSIVE PROGETTO		14.32	-12.86	0.00	12.50	16.35	
QUOTE PROGETTO	758.30	758.00	758.00	758.00	758.00	758.45	

Simbologia	Descrizione delle opere
	PIAZZOLA TEMPORANEA PER IL MONTAGGIO DELL'AEROGENERATORE. FINITURA IN STABILIZZATO DI CAVA (SP. 10 cm) SU FONDAZIONE IN MATERIALE LAPIDEO ETEROGENEO (SP. 30 cm)
	VIABILITA' DI CANTIERE IN PROGETTO. FINITURA IN STABILIZZATO DI CAVA (SP. 10 cm) SU FONDAZIONE IN MATERIALE LAPIDEO ETEROGENEO (SP. 30 cm)
	SCARPATA IN TERRENO NATURALE
	RIPRISTINO DELLE AREE DI CANTIERE ALLE CONDIZIONI ORIGINARIE E STESA DI TERRENO NATURALE
	TRACCIATO CAVIDOTTI

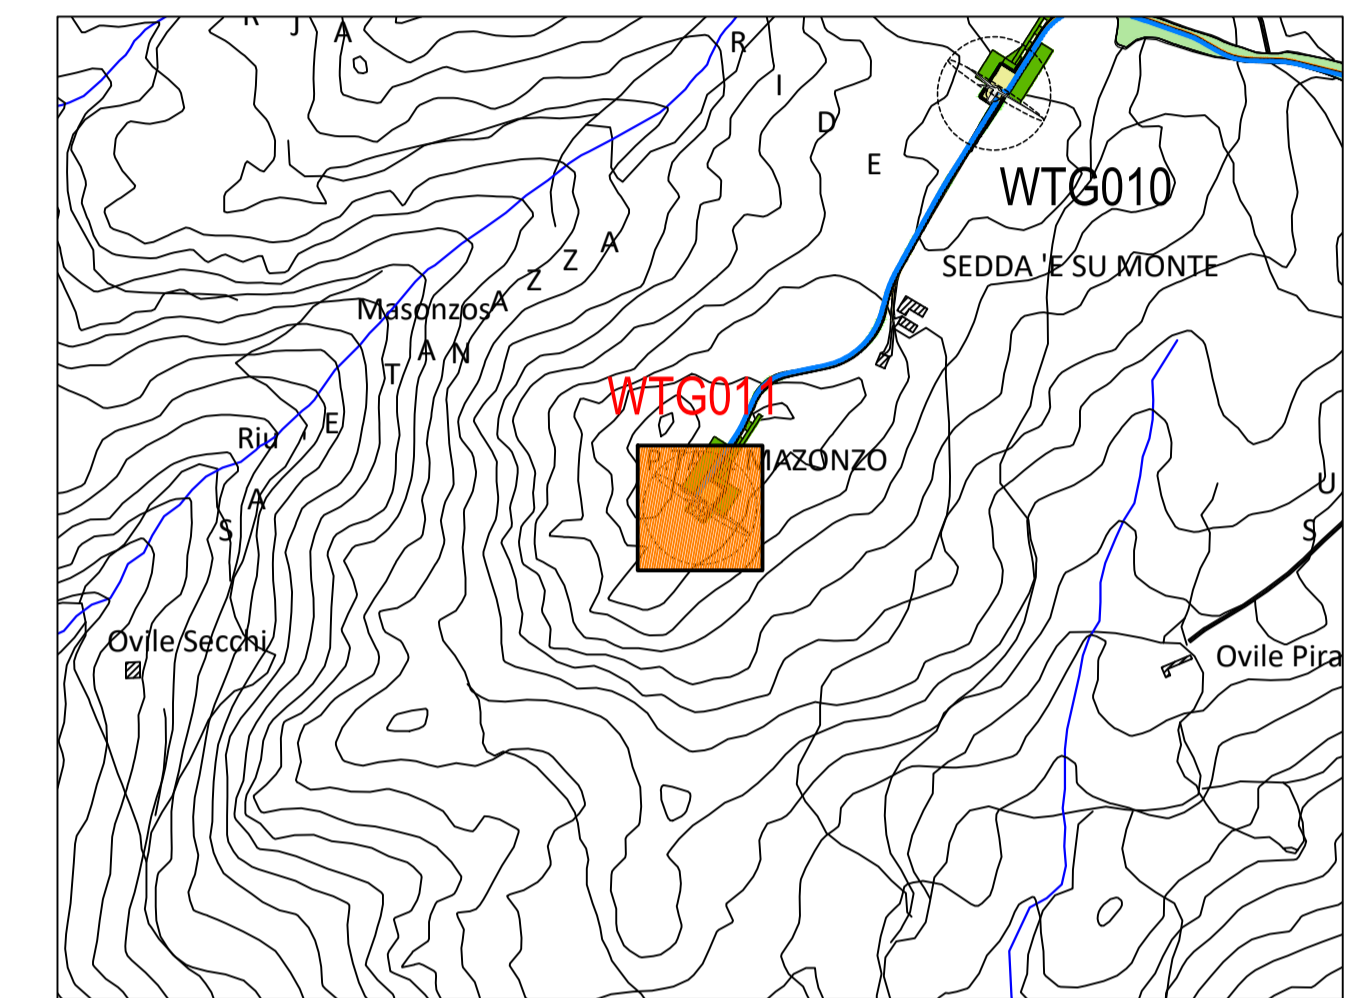

PLANIMETRIA DI INQUADRAMENTO
Scala 1:10.000

Comune di Nuoro
Regione Sardegna

PROGETTO PER LA REALIZZAZIONE DEL PARCO EOLICO "INTERMONTES" NEL TERRITORIO DEL COMUNE DI NUORO

PROGETTO DEFINITIVO

PROPRONTE

EDP Renewables Italia Holding s.r.l.
Via Roberto Lepetit 8/10
20124 - Milano
Tel +39 02 669 6966
C.F. e P.IVA IT01832190035

OGGETTO

8 - PIAZZOLE DEGLI AEROGENERATORI - FASE DI ESERCIZIO

**AEROGENERATORE WTG011 - PIAZZOLA DEFINITIVA:
PLANIMETRIA, PROFILO E SEZIONI DI PROGETTO**

TIMBRI E FIRME

SRIA
STUDIO ROSSO
INGEGNERI ASSOCIATI

VIA ROSOLINO PILO N. 11 - 10143 - TORINO
VIA IS MAGLIAS N. 178 - 09122 - CAGLIARI
TEL. +39 011 43 77 042
studiorosso@legalmail.it
www.sria.it

dott. ing. Roberto SEENNA
Ordine degli Ingegneri Provincia di Torino
Posizione n.5203
Cod. Fisc. SSN RRT 75812 C869C

dott. ing. Giorgio DEMURTAS
Ordine degli Ingegneri di Torino
Posizione n.238
Cod. Fisc. DMR GGF 75827 E441L

CONSULENZA

Coordinatore e responsabile delle attività:

Studio Gioed Dott. ing. Giorgio Efsio DEMURTAS
VIA IS MARRONIS N. 178 - 09121 - CAGLIARI

CONTROLLO QUALITA'

DESCRIZIONE	EMISSIONE	REDDATTO
DATA	GEN/2022	
COD. LAVORO	452/SR21	ing. Fabio AMBROGIO
TIPOL. LAVORO	D	
SETTORE	G	
N. ATTIVITA'	08	ing. Roberto SEENNA
TIPOL. ELAB.	PL	
TIPOL. DOC.	T	
ID ELABORATO	12	Dott. ing. Giorgio DEMURTAS
VERSIONE	0	

ELABORATO
8.12

SCALA: 1:500 1:250