



AEROGENERATORE WTG012
PIAZZOLA DEFINITIVA NELLA FASE DI ESERCIZIO
 Base carta: Ortofoto Google Map e C.T.R. Regione Sardegna

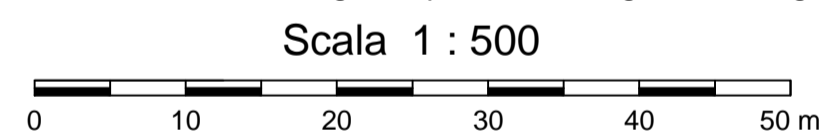

AEROGENERATORE WTG012
PROFILO PIAZZOLA DEFINITIVA


Scala : 250:250
 Q.Rif. : 806.00

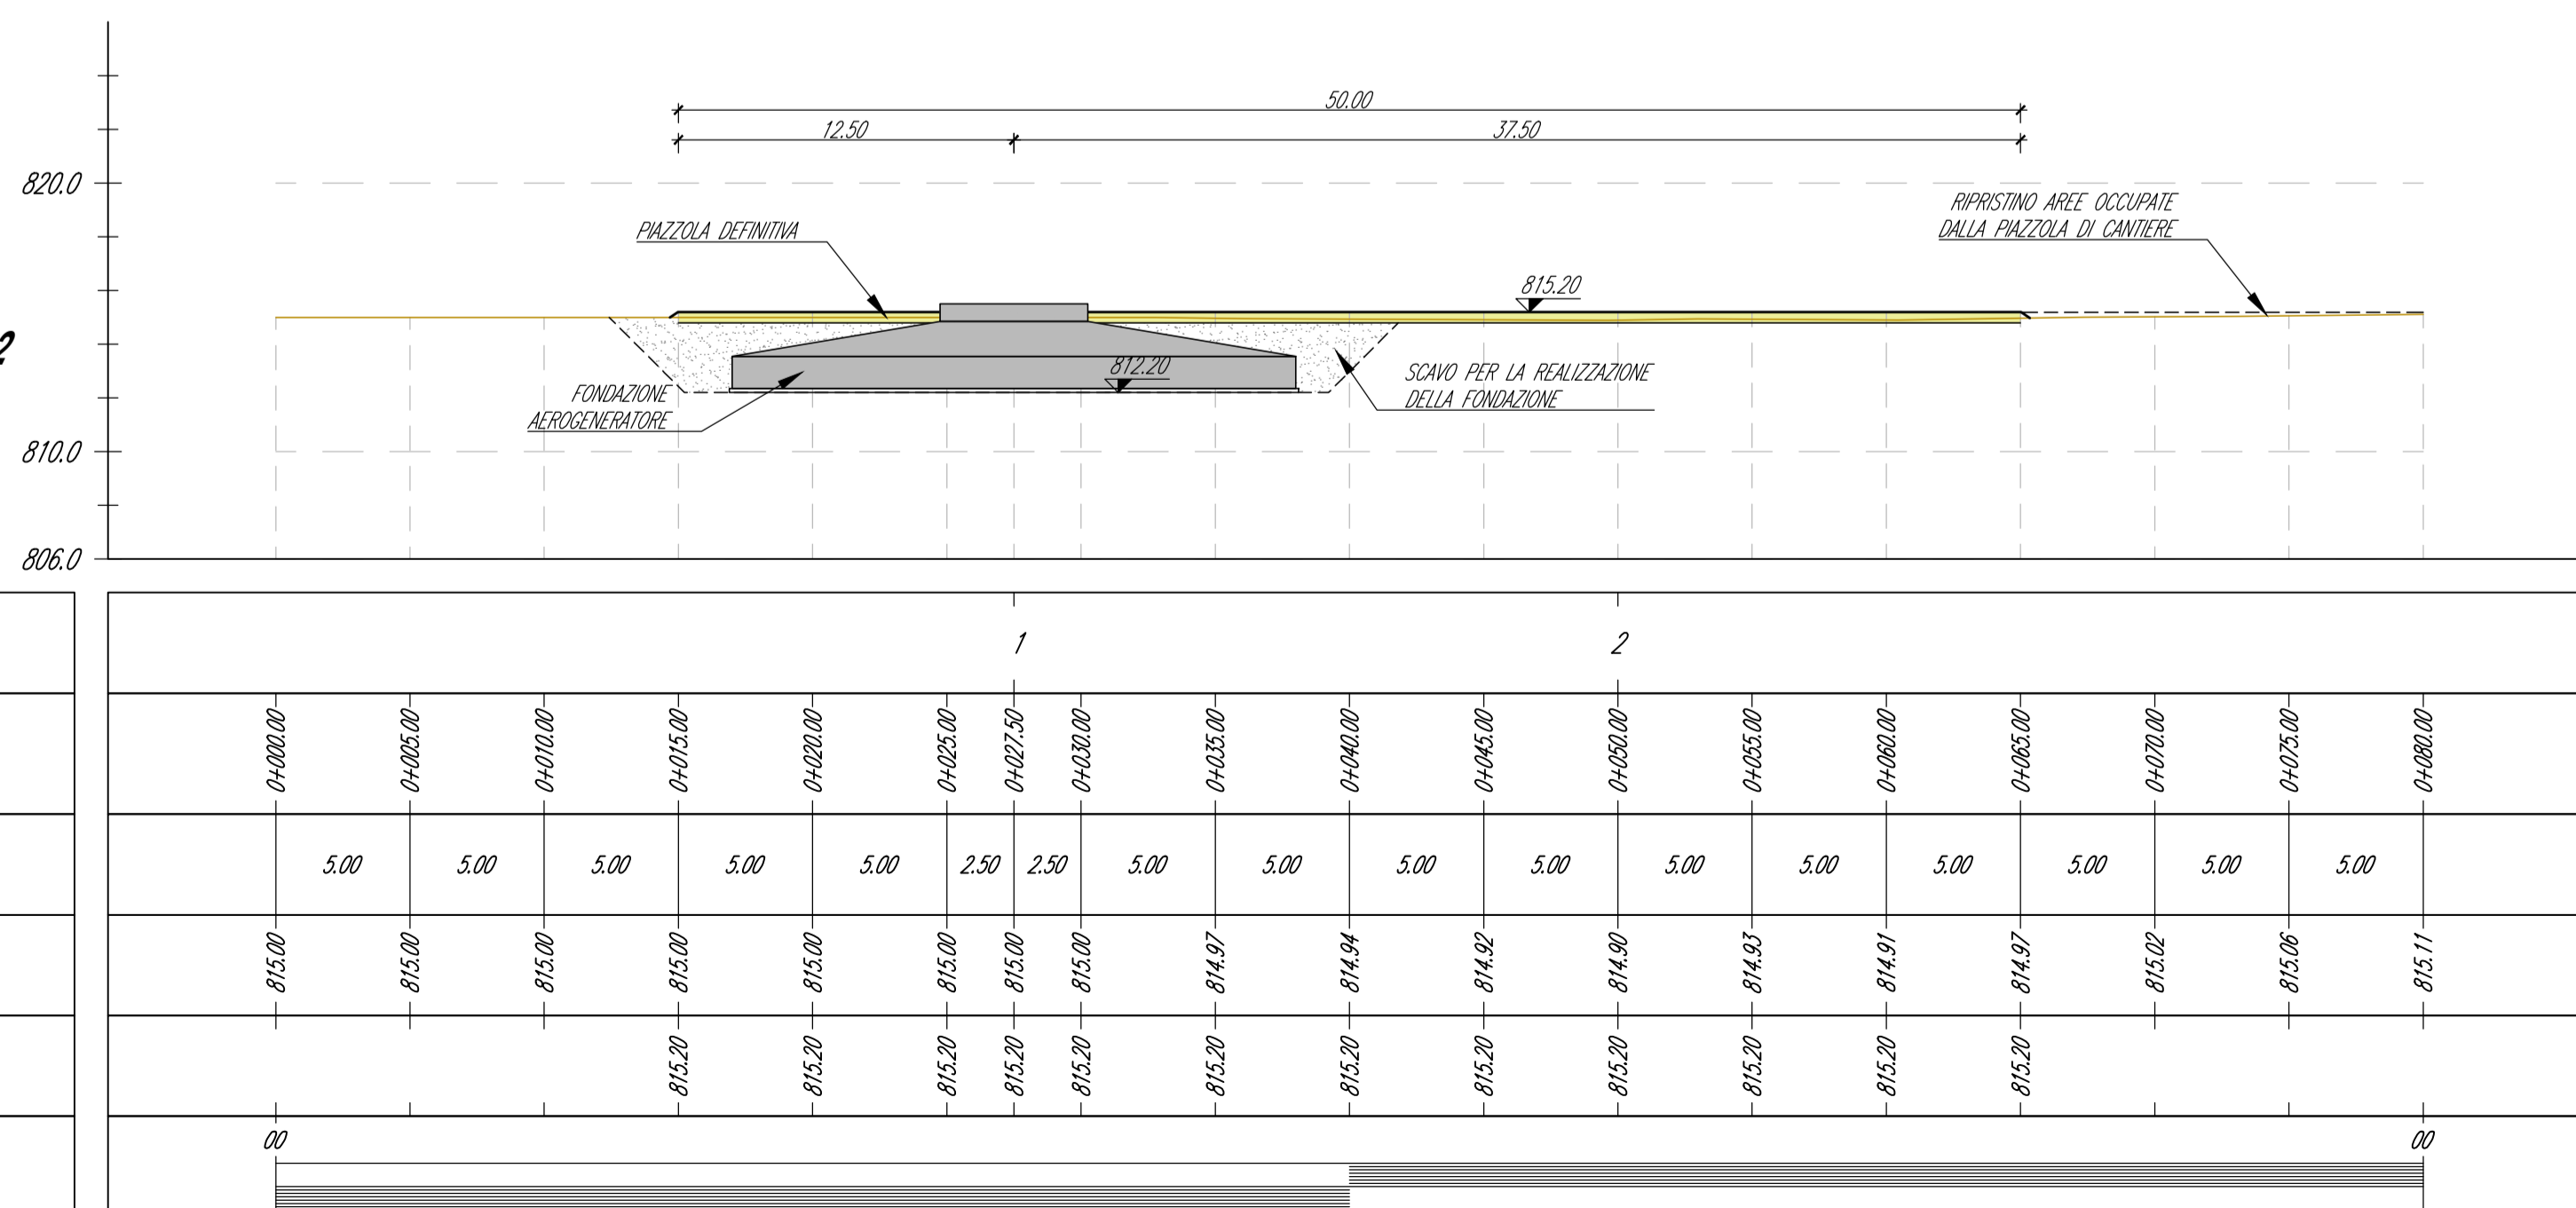

WTG012_PIAZZOLA DEFINITIVA

Sezione 1


Progressiva: 0+027.50
 Scala: 1:250
 Quota di Riferimento: 808.00

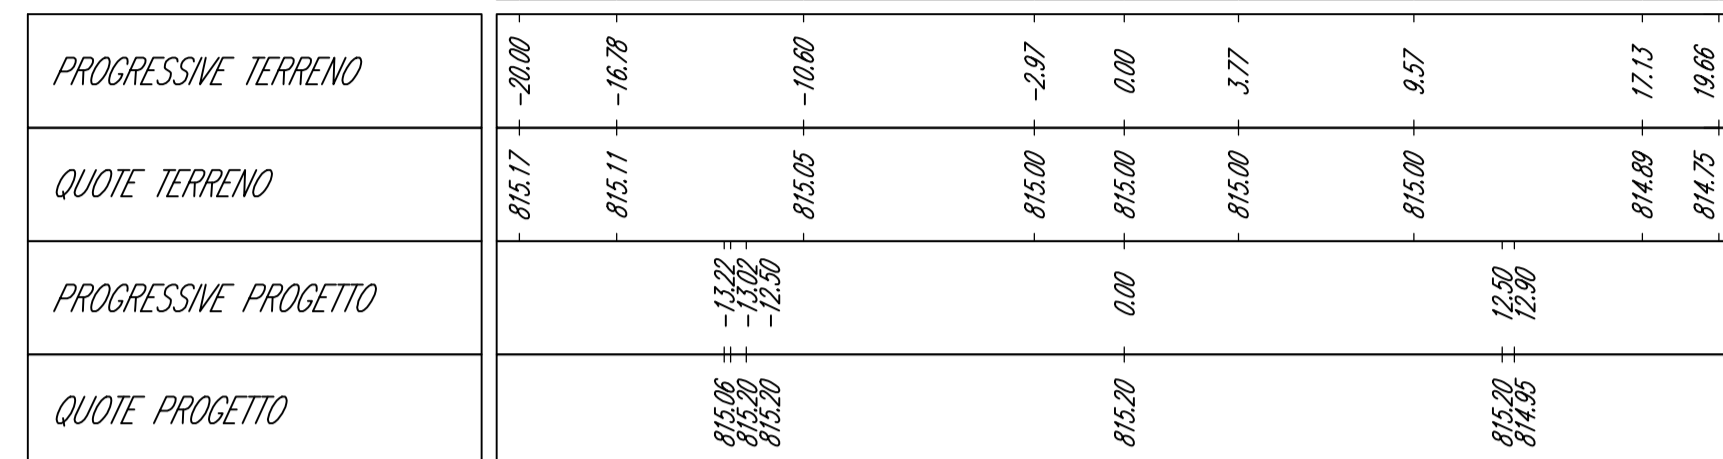


WTG012_PIAZZOLA DEFINITIVA

Sezione 2

Progressiva: 0+050.00
 Scala: 1:250
 Quota di Riferimento: 808.00

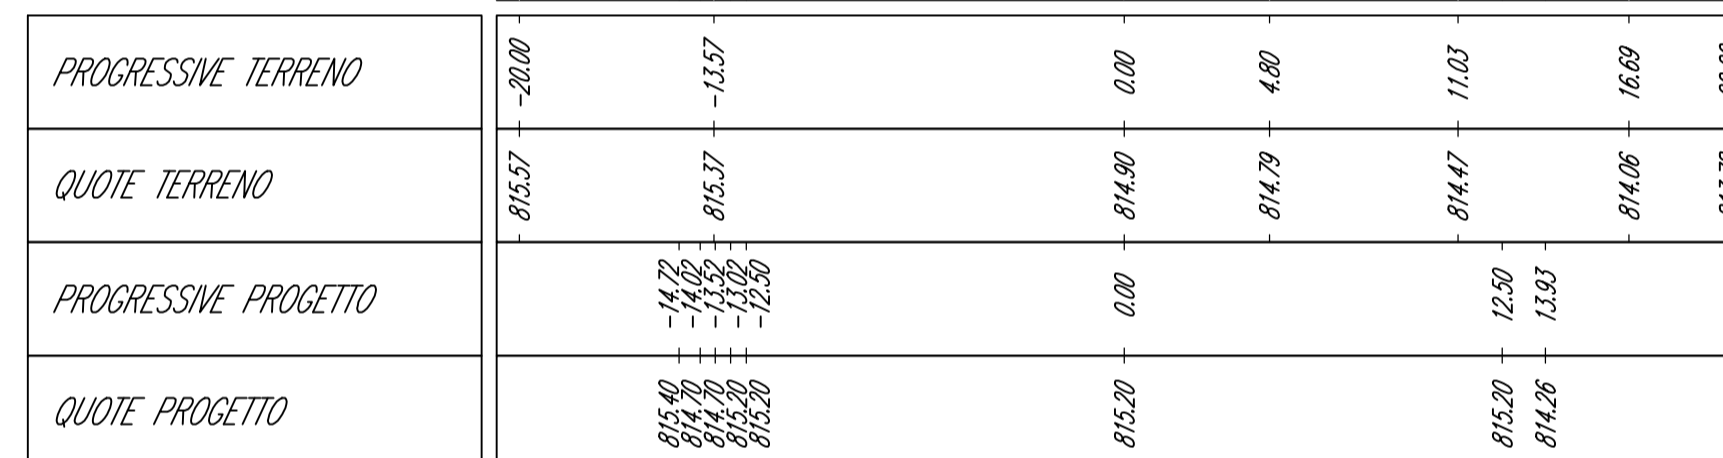

Simbologia	Descrizione delle opere
	PIAZZOLA TEMPORANEA PER IL MONTAGGIO DELL'AEROGENERATORE: FINITURA IN STABILIZZATO DI CAVA (SP. 10 cm) SU FONDAZIONE IN MATERIALE LAPIDEO ETEROGENEO (SP. 30 cm)
	VIABILITA' DI CANTIERE IN PROGETTO: FINITURA IN STABILIZZATO DI CAVA (SP. 10 cm) SU FONDAZIONE IN MATERIALE LAPIDEO ETEROGENEO (SP. 30 cm)
	SCARPATA IN TERRENO NATURALE
	RIPRISTINO DELLE AREE DI CANTIERE ALLE CONDIZIONI ORIGINARIE E STESA DI TERRENO NATURALE
	TRACCIATO CAVIDOTTI

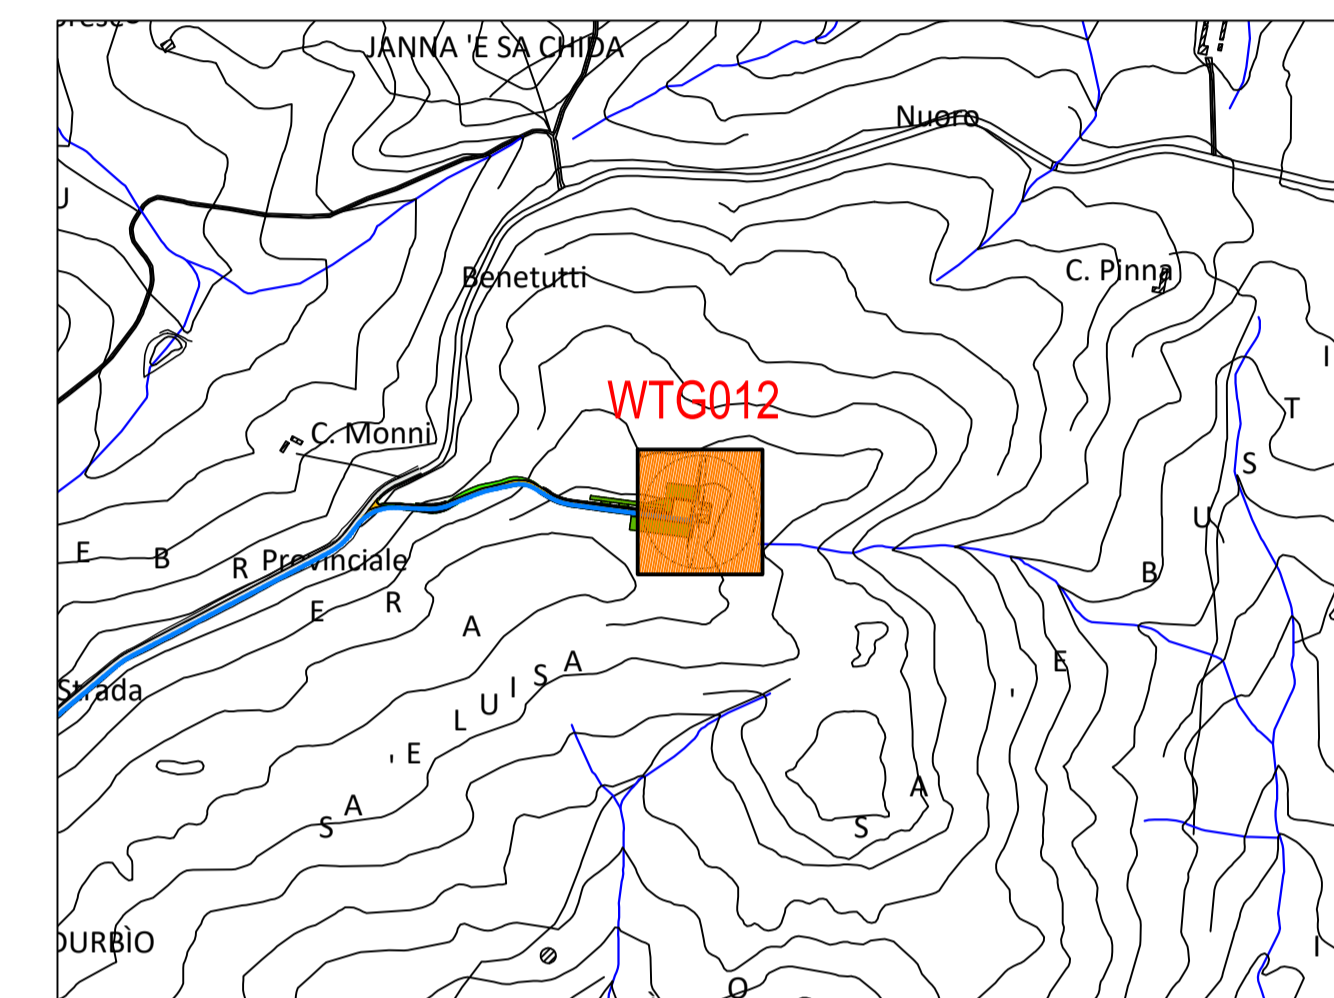

PLANIMETRIA DI INQUADRAMENTO
 Scala 1:10.000

Comune di Nuoro
 Regione Sardegna

PROGETTO PER LA REALIZZAZIONE DEL PARCO EOLICO "INTERMONTES" NEL TERRITORIO DEL COMUNE DI NUORO
PROGETTO DEFINITIVO

PROPRONENTE

EDP Renewables Italia Holding s.r.l.
 Via Roberto Lepetit 8/10
 20124 - Milano
 Tel +39 02 669 6966
 C.F. e P.IVA IT01832190035

OGGETTO

8 - PIAZZOLE DEGLI AEROGENERATORI - FASE DI ESERCIZIO
AEROGENERATORE WTG012 - PIAZZOLA DEFINITIVA:
PLANIMETRIA, PROFILO E SEZIONI DI PROGETTO

TIMBRI E FIRME

SRIA
 STUDIO ROSSO
 INGEGNERI ASSOCIATI

dot. ing. Roberto SESENNIA
 Ordine degli Ingegneri Provincia di Torino
 Posizione n.5203
 Cod. Fisc. SSN RRT 75812 C869C

dot. ing. Fabio AMBROGIO
 Ordine degli Ingegneri di Torino
 Posizione n.238
 Cod. Fisc. DMR GGF 75827 E441L

dot. ing. Roberto SESENNIA
 Ordine degli Ingegneri Provincia di Torino
 Posizione n.5203
 Cod. Fisc. SSN RRT 75812 C869C

dot. ing. Giorgio DEMURTAS
 Ordine degli Ingegneri di Torino
 Posizione n.238
 Cod. Fisc. DMR GGF 75827 E441L

CONSULENZA

Coordinatore e responsabile delle attività:

Studio Gioed Dott. ing. Giorgio Efsio DEMURTAS
 VIA IS MARRONIS N. 178 - 09121 - CAGLIARI

CONTROLLO QUALITA'

DESCRIZIONE	EMMISSIONE	REDDATTO
DATA	GEN/2022	
COD. LAVORO	452/SR21	ing. Fabio AMBROGIO
TIPOL. LAVORO	D	
SETTORE	G	
N. ATTIVITA'	08	ing. Roberto SESENNIA
TIPOL. ELAB.	PL	
TIPOL. DOC.	T	
ID ELABORATO	13	Dott. ing. Giorgio DEMURTAS
VERSIONE	0	

APPROVATO

APPROVATO

Dott. ing. Giorgio DEMURTAS

SCALA: 1:500 1:250

8.13

ELABORATO

Diritti riservati ex art. 2076 c.c. - Riproduzione e consegna a terzi solo su specifica autorizzazione.