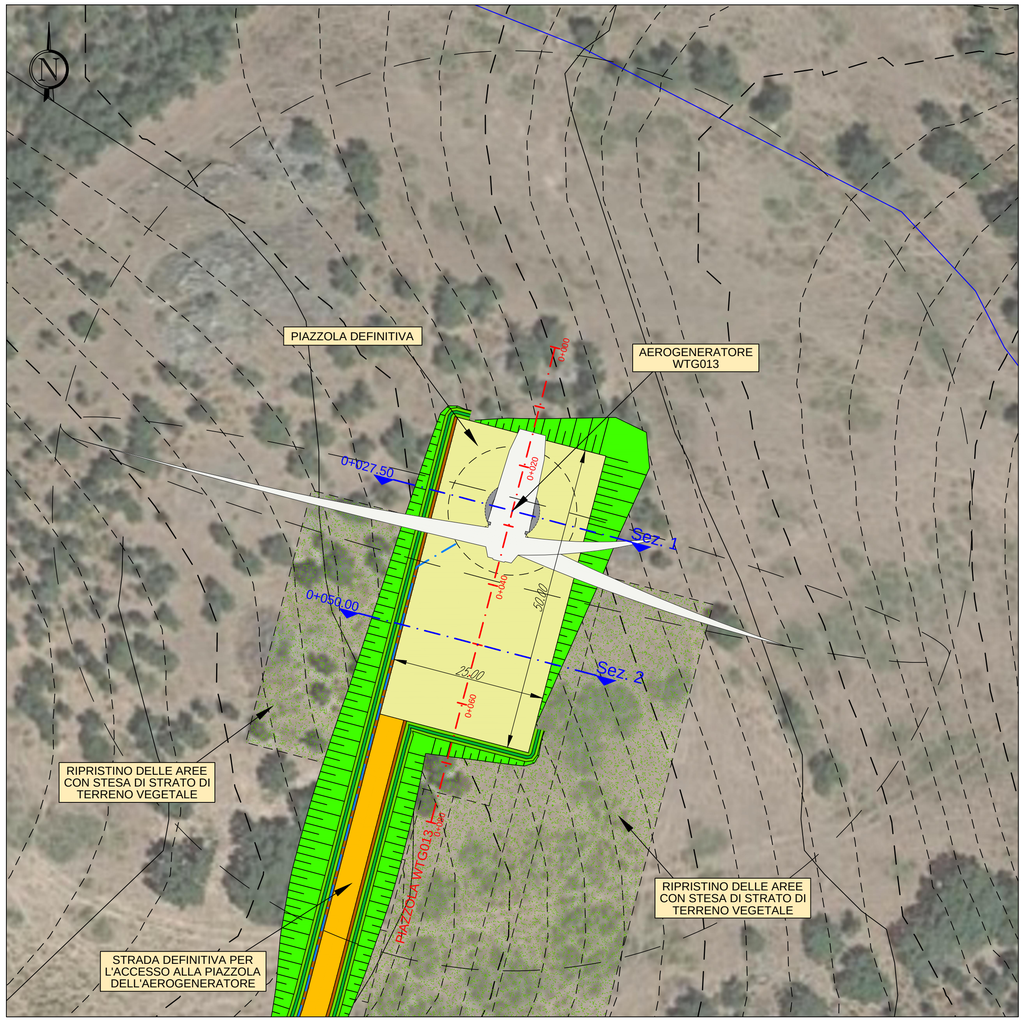


**AEROGENERATORE WTG013**

PIAZZOLA DEFINITIVA NELLA FASE DI ESERCIZIO

Base carta: Ortofoto Google Map e C.T.R. Regione Sardegna

Scala 1 : 500

0 10 20 30 40 50 m




***AEROGENERATORE WTG013***

*PROFILO PIAZZOLA DEFINITIVA*

*Scala : 250:250*
*Q.Rif. : 750.00*

| | | | | | | | | | | | | | | | | | | | | | |
|---|---|---|---|---|---|---|---|---|---|---|---|---|---|---|---|---|---|---|---|---|---|
| NUMERO SEZIONE | | | | | | | | 1 | | | | | | | | 2 | | | | | |
| DISTANZE PROGRESSIVE | 0+000.00 | 0+005.00 | 0+010.00 | 0+015.00 | 0+020.00 | 0+025.00 | 0+027.50 | 0+030.00 | 0+035.00 | 0+040.00 | 0+045.00 | 0+050.00 | 0+055.00 | 0+060.00 | 0+065.00 | 0+070.00 | 0+075.00 | 0+080.00 | | | |
| DISTANZE PARZIALI | | 5.00 | 5.00 | 5.00 | 5.00 | 5.00 | 2.50 | 2.50 | 5.00 | 5.00 | 5.00 | 5.00 | 5.00 | 5.00 | 5.00 | 5.00 | 5.00 | 5.00 | | | |
| QUOTE TERRENO ATTUALE | 754.89 | 755.17 | 755.83 | 756.21 | 756.57 | 756.92 | 757.10 | 757.27 | 757.62 | 757.98 | 758.33 | 758.75 | 759.12 | 759.53 | 760.00 | 760.46 | 760.88 | 761.24 | | | |
| QUOTE DI PROGETTO | | | | 758.00 | 758.00 | 758.00 | 758.00 | 758.00 | 758.00 | 758.00 | 758.00 | 758.00 | 758.00 | 758.00 | 758.00 | | | | | | |
| ETTOMETRICHE | 00 | | | | | | | | | | | | | | | | | 00 | | | |

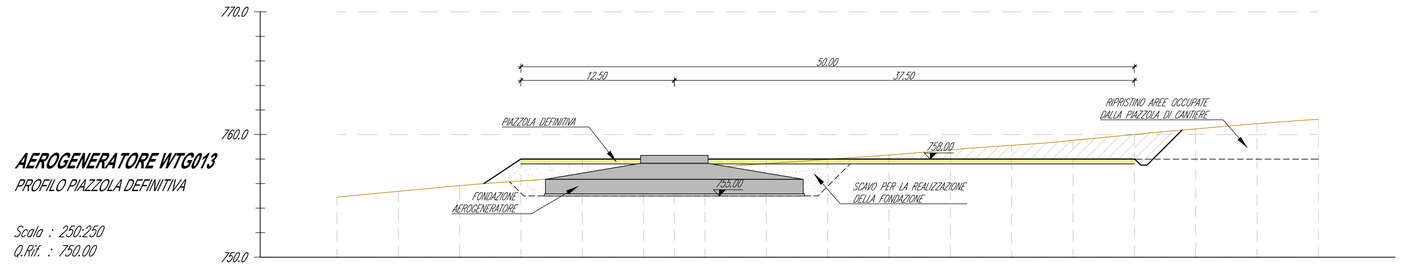


| | | | | | | | | | | | | | | | | | | | | | |
|---|---|---|---|---|---|---|---|---|---|---|---|---|---|---|---|---|---|---|---|---|---|
| PROGRESSIVE TERRENO | -20.00 | -17.76 | | | | | | 0.00 | 4.62 | | 9.92 | | | | | | 16.60 | | | | 20.00 |
| QUOTE TERRENO | 754.17 | 754.53 | | | | | | 757.10 | 757.76 | | 758.01 | | | | | | 759.07 | | | | 760.41 |
| PROGRESSIVE PROGETTO | | -17.72 | | -12.50 | | | | 0.00 | | | | | | | 12.50 | 13.25 | 14.02 | | 16.55 | | |
| QUOTE PROGETTO | | 754.53 | | 758.00 | | | | 758.00 | | | | | | | 758.00 | 758.50 | 759.30 | | 759.83 | | |




| | | | | | | | | | | | | | | | | | | | | | |
|---|---|---|---|---|---|---|---|---|---|---|---|---|---|---|---|---|---|---|---|---|---|
| PROGRESSIVE TERRENO | -20.00 | | | -11.19 | | | | 0.00 | 2.05 | | 5.20 | | | | | | | | | | 20.00 |
| QUOTE TERRENO | 756.11 | | | 757.25 | | | | 758.25 | 758.02 | | 758.41 | | | | | | | | | | 761.56 |
| PROGRESSIVE PROGETTO | | | -14.24 | -12.50 | | | | 0.00 | | | | | | | 12.50 | 13.25 | 14.02 | | 17.75 | | |
| QUOTE PROGETTO | | | 756.65 | 758.00 | | | | 758.00 | | | | | | | 758.00 | 758.50 | 759.30 | | 761.23 | | |

## LEGENDA
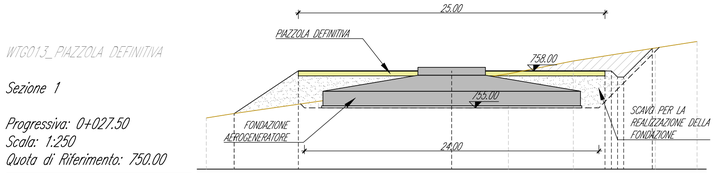
| Simbologia | Descrizione delle opere |
|---|---|
| | PIAZZOLA TEMPORANEA PER IL MONTAGGIO DELL'AEROGENERATORE: FINITURA IN STABILIZZATO DI CAVA (SP. 10 cm) SU FONDAZIONE IN MATERIALE LAPIDEO ETEROGENEO (SP. 30 cm) |
| | VIABILITA' DI CANTIERE IN PROGETTO: FINITURA IN STABILIZZATO DI CAVA (SP. 10 cm) SU FONDAZIONE IN MATERIALE LAPIDEO ETEROGENEO (SP. 30 cm) |
| | SCARPATA IN TERRENO NATURALE |
| | RIPRISTINO DELLE AREE DI CANTIERE ALLE CONDIZIONI ORIGINARIE E STESA DI TERRENO NATURALE |
| | TRACCIATO CAVIDOTTI |

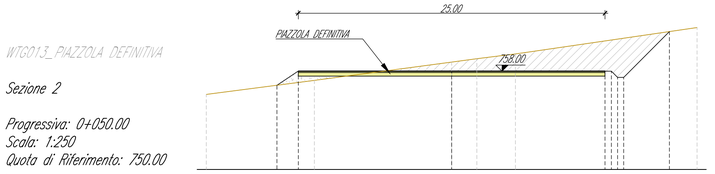


PLANIMETRIA DI INQUADRAMENTO
Scala 1:10.000

Comune di Nuoro
Regione Sardegna

*PROGETTO PER LA REALIZZAZIONE DEL PARCO EOLICO "INTERMONTES" NEL TERRITORIO DEL COMUNE DI NUORO*

# PROGETTO DEFINITIVO

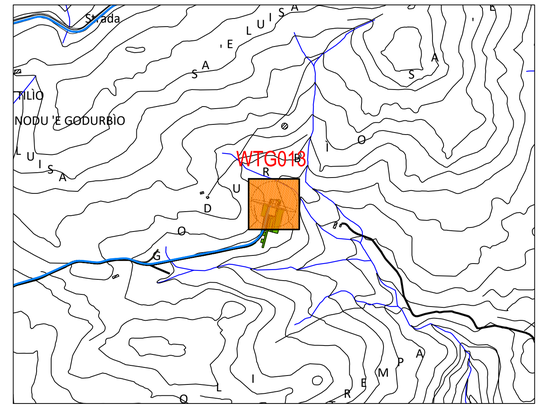PROPONENTE

**EDP Renewables Italia Holding s.r.l.**
Via Roberto Lepetit 8/10
20124 - Milano
Tel +39 02 669 6966
C.F. e P.IVA IT01832190035

OGGETTO

## 8 – PIAZZOLE DEGLI AEROGENERATORI – FASE DI ESERCIZIO

AEROGENERATORE WTG013 - PIAZZZOLA DEFINITIVA: PLANIMETRIA, PROFILO E SEZIONI DI PROGETTO

TIMBRI E FIRME


dott. ing. Roberto SESENNA
Ordine degli Ingegneri Provincia di Torino
Posizione n.85303
Cod. Fisc. SSN RRT 75B12 C665C

dott. ing. Giorgio DEMURTAS
Ordine degli Ingegneri Provincia di Cagliari
Posizione n.5500
Cod. Fisc. DMR GGF 75L27 E441L

dott. ing. Fabio AMBROGIO
Ordine degli Ingegneri di Torino
Posizione n.2238
Cod. Fisc. MBR FBA 78M03 B594K

STUDIO ROSSO INGEGNERI ASSOCIATI
VIA ROSOLINO PILO N. 11 - 10143 - TORINO
VIA IS MAGLIAS N. 175 - 09122 - CAGLIARI
TEL. +39.011 43 77 242
studiorosso@legalmail.it
info@sria.it
www.sria.it


CONSULENZA

Coordinatore e responsabile delle attività:
Studio Gioed — Dott. ing. Giorgio Efisio DEMURTAS
VIA IS MIRRIONIS N. 178 - 09121 - CAGLIARI

CONTROLLO QUALITA'

| | |
|---|---|
| DESCRIZIONE | EMISSIONE |
| DATA | GEN/2022 |
| COD. LAVORO | 492/SR21 |
| TIPOL. LAVORO | D |
| SETTORE | G |
| N. ATTIVITA' | 08 |
| TIPOL. ELAB. | PL |
| TIPOL. DOC. | T |
| ID ELABORATO | 14 |
| VERSIONE | 0 |

REDATTO ing. Fabio AMBROGIO
CONTROLLATO ing. Roberto SESENNA
APPROVATO Dott. ing. Giorgio DEMURTAS

**SCALA: 1:500 1:250**

*ELABORATO*

**8.14**

Diritti riservati ex art. 2579 C.C. - Riproduzione e consegna a terzi solo su specifica autorizzazione.