




AEROGENERATORE WTG004
PIAZZOLA DEFINITIVA NELLA FASE DI ESERCIZIO
 Base carta: Ortofoto Google Map e C.T.R. Regione Sardegna
 Scala 1 : 500



AEROGENERATORE WTG004
PROFILO PIAZZOLA DEFINITIVA

Scala : 250:250
 Q.Rif. : 680.00

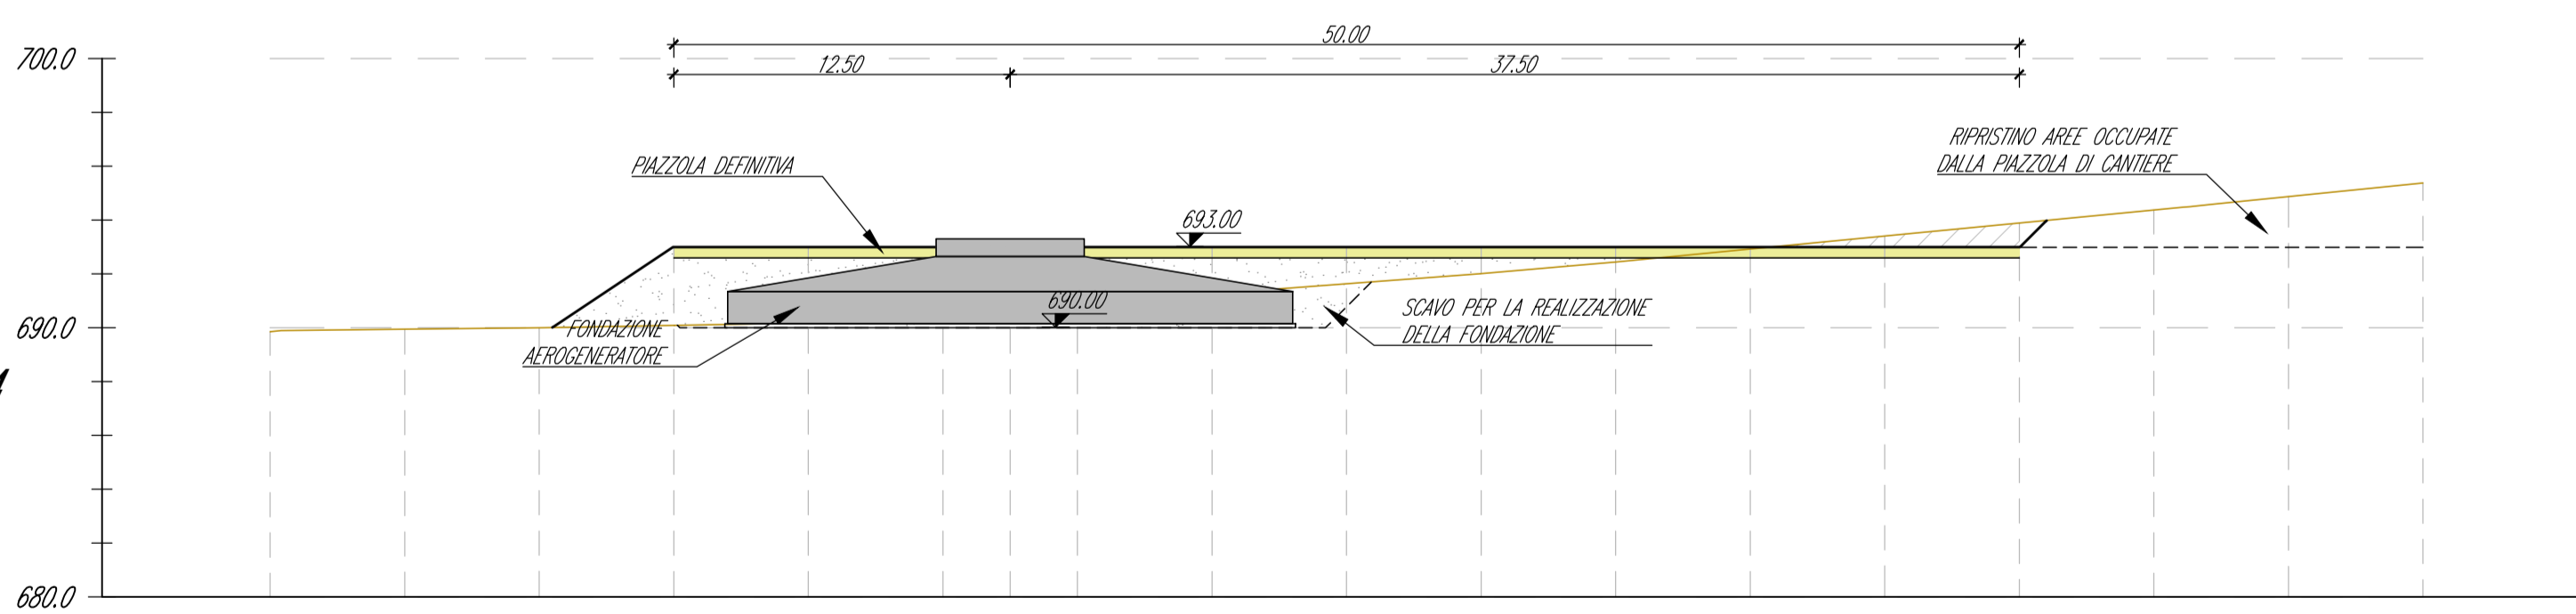

NUMERO SEZIONE	1																2																			
DISTANZE PROGRESSIVE	0+000.00	0+005.00	0+010.00	0+015.00	0+020.00	0+025.00	0+027.50	0+030.00	0+035.00	0+040.00	0+045.00	0+050.00	0+055.00	0+060.00	0+065.00	0+070.00	0+075.00	0+080.00	0+000.00	0+005.00	0+010.00	0+015.00	0+020.00	0+025.00	0+027.50	0+030.00	0+035.00	0+040.00	0+045.00	0+050.00	0+055.00	0+060.00	0+065.00	0+070.00	0+075.00	0+080.00
DISTANZE PARZIALI		5.00	5.00	5.00	5.00	5.00	2.50	2.50	5.00	5.00	5.00	5.00	5.00	5.00	5.00	5.00	5.00	5.00																		
QUOTE TERRENO ATTUALE	680.06	680.94	680.00	680.09	680.22	680.51	680.69	680.88	681.26	681.61	682.01	682.44	682.92	683.41	683.89	684.37	684.87	685.39	682.20	682.37	682.45	682.44	682.45	682.44	682.45	682.44	682.45	682.44	682.45	682.44	682.45	682.44	682.45	682.44	682.45	
QUOTE DI PROGETTO				683.00	683.00	683.00	683.00	683.00	683.00	683.00	683.00	683.00	683.00	683.00	683.00	683.00	683.00	683.00	683.00	683.00	683.00	683.00	683.00	683.00	683.00	683.00	683.00	683.00	683.00	683.00	683.00	683.00	683.00	683.00	683.00	
ETTOMETRICHE	00																																			00

WTG004_PIAZZOLA DEFINITIVA

Sezione 1

Progressiva: 0+027.50
 Scala: 1:250
 Quota di Riferimento: 685.00

PROGRESSIVE TERRENO	-20.00	-10.28	0.00	3.89	14.64	20.00
QUOTE TERRENO	680.48	680.64	680.69	680.74	680.67	680.52
PROGRESSIVE PROGETTO	-16.71	-15.01	0.00	12.30	16.08	
QUOTE PROGETTO	680.51	681.00	681.00	681.00	680.61	


WTG004_PIAZZOLA DEFINITIVA

Sezione 2

Progressiva: 0+050.00
 Scala: 1:250
 Quota di Riferimento: 685.00

PROGRESSIVE TERRENO	-20.00	-11.19	-8.67	0.00	5.39	20.00
QUOTE TERRENO	682.20	682.37	682.45	682.44	682.45	682.34
PROGRESSIVE PROGETTO	-14.06	-12.50	0.00	12.30	13.44	
QUOTE PROGETTO	682.31	683.00	683.00	683.00	682.39	

Simbologia	Descrizione delle opere
	PIAZZOLA TEMPORANEA PER IL MONTAGGIO DELL'AEROGENERATORE. FINITURA IN STABILIZZATO DI CAVA (SP. 10 cm) SU FONDAZIONE IN MATERIALE LAPIDEO ETEROGENEO (SP. 30 cm)
	VIABILITA' DI CANTIERE IN PROGETTO. FINITURA IN STABILIZZATO DI CAVA (SP. 10 cm) SU FONDAZIONE IN MATERIALE LAPIDEO ETEROGENEO (SP. 30 cm)
	SCARPATA IN TERRENO NATURALE
	RIPRISTINO DELLE AREE DI CANTIERE ALLE CONDIZIONI ORIGINARIE E STESA DI TERRENO NATURALE
	TRACCIATO CAVIDOTTI

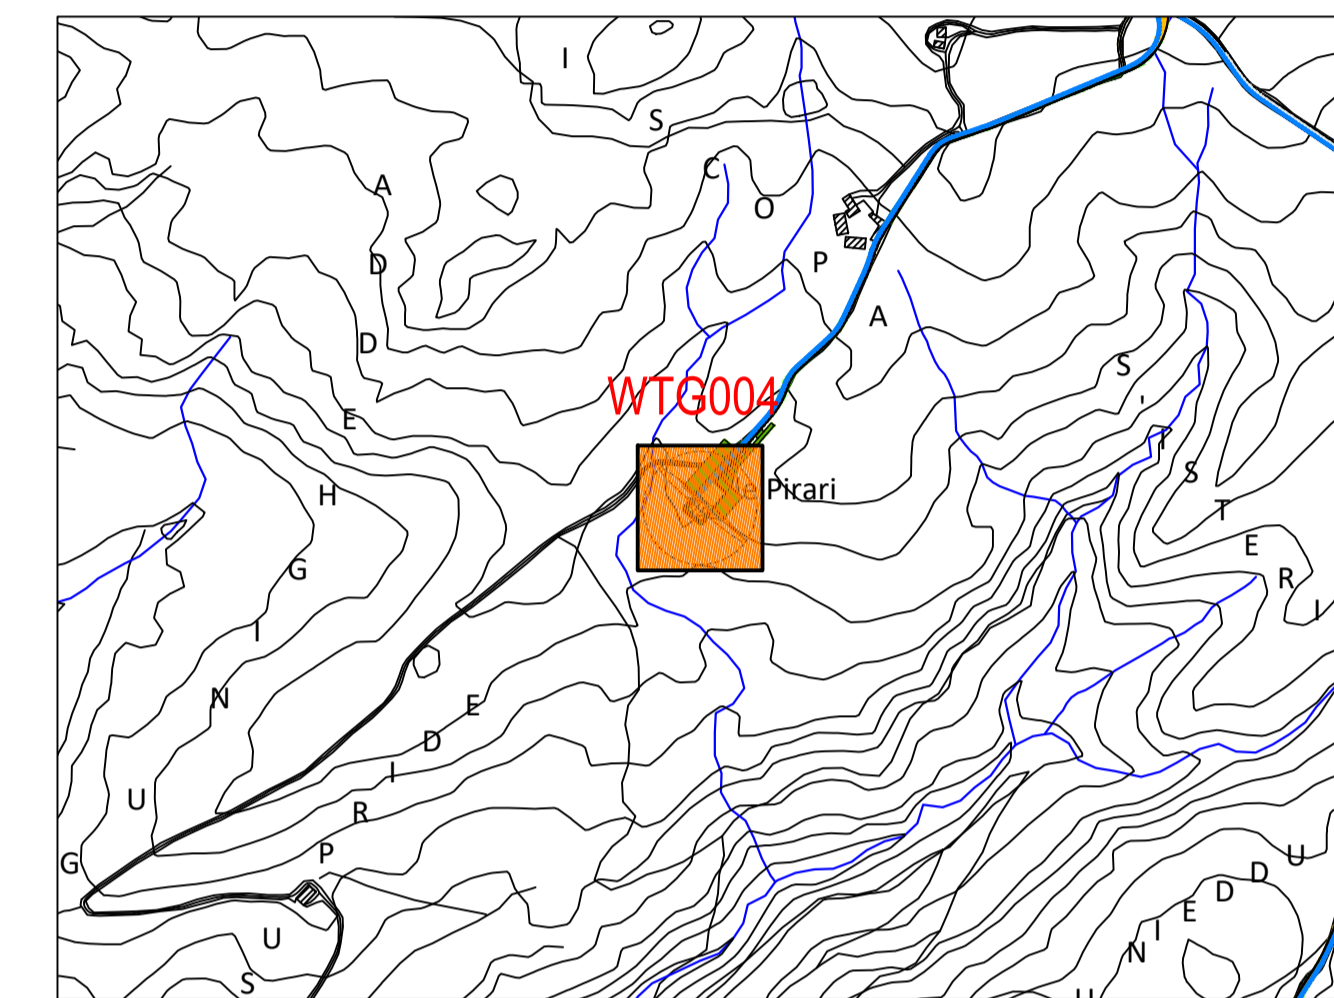

PLANIMETRIA DI INQUADRAMENTO
 Scala 1:10.000



Comune di Nuoro
 Regione Sardegna



PROGETTO PER LA REALIZZAZIONE DEL PARCO EOLICO "INTERMONTES" NEL TERRITORIO DEL COMUNE DI NUORO
PROGETTO DEFINITIVO

PROPRONTE
EDP Renewables Italia Holding s.r.l.
 Via Roberto Lepetit 8/10
 20124 - Milano
 Tel +39 02 669 6966
 C.F. e P.IVA IT01832190035

OGGETTO
8 - PIAZZOLE DEGLI AEROGENERATORI - FASE DI ESERCIZIO
AEROGENERATORE WTG004 - PIAZZOLA DEFINITIVA:
PLANIMETRIA, PROFILO E SEZIONI DI PROGETTO

TIMBRI E FIRME

SRIA
STUDIO ROSSO
INGEGNERI ASSOCIATI
 VIA ROSOLINO PILO N. 11 - 10143 - TORINO
 VIA IS MAGLIAS N. 178 - 09122 - CAGLIARI
 TEL. +39 011 43 77 042
studiorosso@legalmail.it
www.sria.it

dott. ing. Roberto SESENNA
 Ordine degli Ingegneri Provincia di Torino
 Posizione n.5030
 Cod. Fisc. SSN RRT 75812 C869C

dott. ing. Giorgio DEMURTAS
 Ordine degli Ingegneri Provincia di Cagliari
 Posizione n.5000
 Cod. Fisc. DMR GGF 75827 E441L

CONSULENZA
 Coordinatore e responsabile delle attività:
 **Studio Gioed** Dott. ing. Giorgio Efsio DEMURTAS
 VIA IS MARRONIS N. 178 - 09121 - CAGLIARI

CONTROLLO QUALITA'
 REDATTO: ing. Fabio AMBROGIO
 CONTROLLATO: ing. Roberto SESENNA
 APPROVATO: Dott. ing. Giorgio DEMURTAS

DESCRIZIONE	EMISSIONE
DATA	GEN/2022
COD. LAVORO	452/SR21
TIPOL. LAVORO	D
SETTORE	G
N. ATTIVITA'	08
TIPOL. ELAB.	PL
TIPOL. DOC.	T
ID ELABORATO	05
VERSIONE	0

SCALA: 1:500 1:250

ELABORATO
8.5

Diritti riservati ex art. 2076 c.c. - Riproduzione e consegna a terzi solo su specifica autorizzazione.