




**AEROGENERATORE WTG005**  
PIAZZOLA DEFINITIVA NELLA FASE DI ESERCIZIO  
Base carta: Ortofoto Google Map e C.T.R. Regione Sardegna

Scala 1 : 500



**AEROGENERATORE WTG005**  
PROFILO PIAZZOLA DEFINITIVA

Scala : 250:250  
Q.Rif. : 690.00

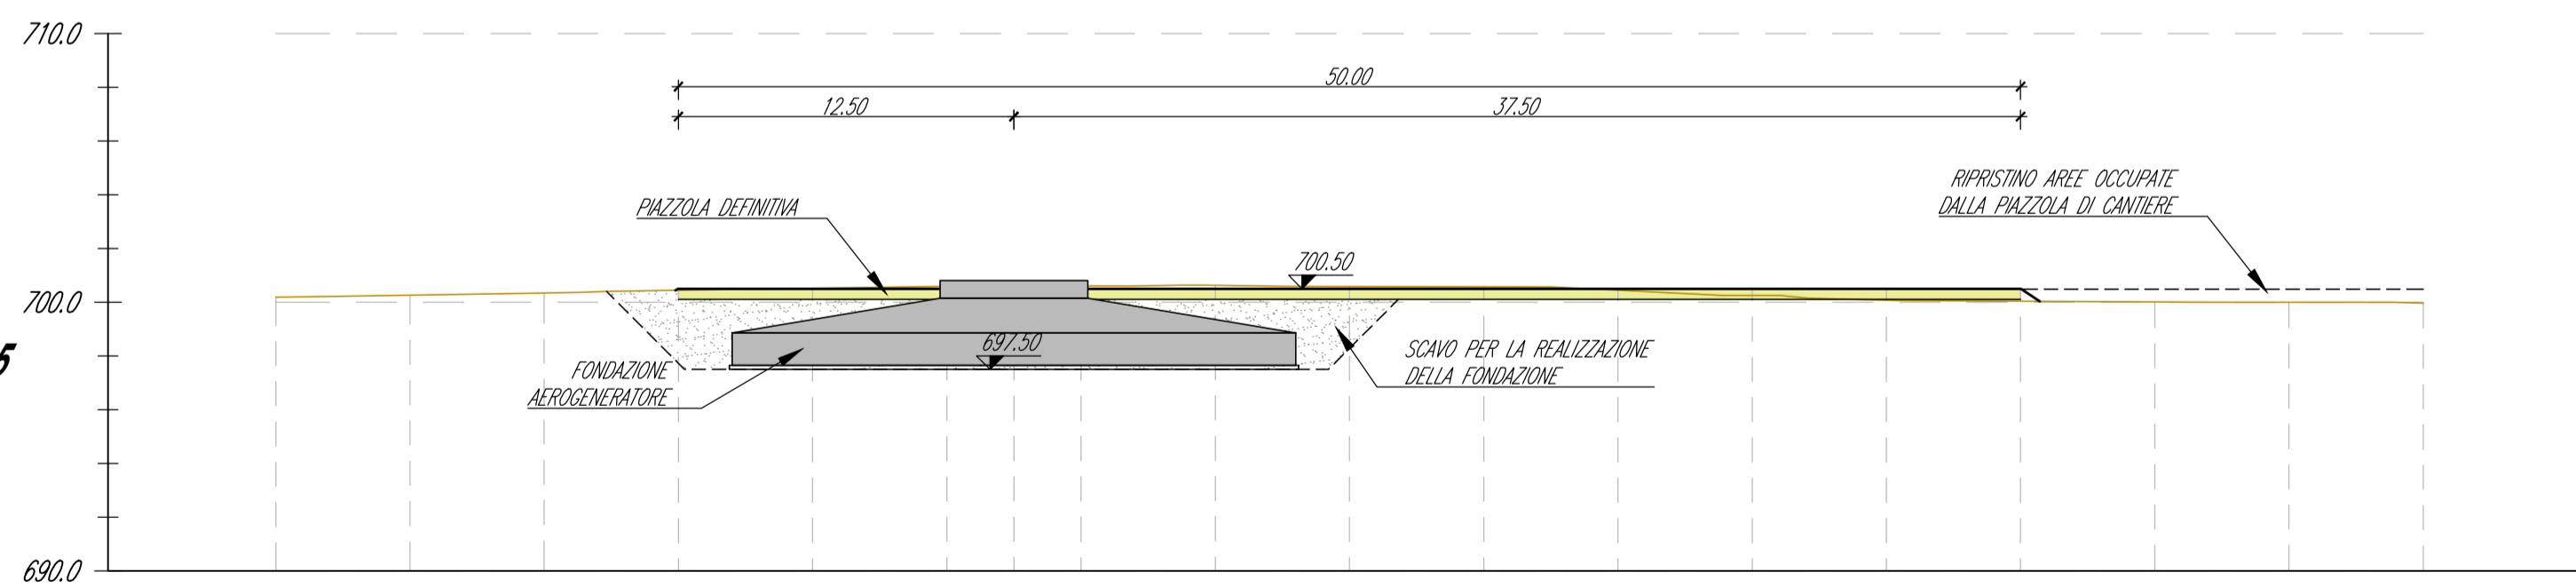

NUMERO SEZIONE	1														2																
DISTANZE PROGRESSIVE	0+000.00	0+005.00	0+010.00	0+015.00	0+020.00	0+025.00	0+027.50	0+030.00	0+035.00	0+040.00	0+045.00	0+050.00	0+055.00	0+060.00	0+065.00	0+070.00	0+075.00	0+080.00	0+020.00	0+025.00	0+030.00	0+035.00	0+040.00	0+045.00	0+050.00	0+055.00	0+060.00	0+065.00	0+070.00	0+075.00	0+080.00
DISTANZE PARZIALI		5.00	5.00	5.00	5.00	5.00	2.50	2.50	5.00	5.00	5.00	5.00	5.00	5.00	5.00	5.00	5.00	5.00	5.00	5.00	5.00	5.00	5.00	5.00	5.00	5.00	5.00	5.00	5.00	5.00	
QUOTE TERRENO ATTUALE	702.18	702.26	702.34	702.44	702.51	702.59	702.60	702.60	702.63	702.38	702.58	702.45	702.25	702.07	702.04	702.01	702.00	699.95	702.50	702.50	702.50	702.50	702.50	702.50	702.50	702.50	702.50	702.50	702.50	702.50	702.50
QUOTE DI PROGETTO				700.50	700.50	700.50	700.50	700.50	700.50	700.50	700.50	700.50	700.50	700.50	700.50	700.50	700.50	699.95	700.50	700.50	700.50	700.50	700.50	700.50	700.50	700.50	700.50	700.50	700.50	700.50	
ETTOMETRICHE	00																	00												00	

WTG005\_PIAZZOLA DEFINITIVA

Sezione 1

Progressiva: 0+027.50  
Scala: 1:250  
Quota di Riferimento: 695.00

PROGRESSIVE TERRENO	20.00	19.10	11.57	7.87	-2.20	0.00	3.73	9.02	14.13	19.00	20.00
QUOTE TERRENO	702.22	702.10	701.24	701.03	700.66	700.60	700.51	700.35	700.33	700.28	700.29
PROGRESSIVE PROGETTO		15.10	11.57	7.87	0.00	0.00	0.00	12.50	13.50		
QUOTE PROGETTO	701.58	700.00	700.50	700.50	700.50	700.50	700.50	700.50	700.50	700.29	700.29

WTG005\_PIAZZOLA DEFINITIVA


Sezione 2

Progressiva: 0+050.00  
Scala: 1:250  
Quota di Riferimento: 695.00

PROGRESSIVE TERRENO	20.00	18.80	11.46	-8.05	0.00			14.00	20.00
QUOTE TERRENO	702.05	702.44	701.64	701.24	700.45			702.11	700.10
PROGRESSIVE PROGETTO		15.66	11.57	7.87	0.00			12.50	13.50
QUOTE PROGETTO	702.14	700.00	700.50	700.50	700.50			700.50	700.12

**LEGENDA**

Simbologia	Descrizione delle opere
	PIAZZOLA TEMPORANEA PER IL MONTAGGIO DELL'AEROGENERATORE. FINITURA IN STABILIZZATO DI CAVA (SP. 10 cm) SU FONDAZIONE IN MATERIALE LAPIDEO ETEROGENEO (SP. 30 cm)
	VIABILITA' DI CANTIERE IN PROGETTO. FINITURA IN STABILIZZATO DI CAVA (SP. 10 cm) SU FONDAZIONE IN MATERIALE LAPIDEO ETEROGENEO (SP. 30 cm)
	SCARPATA IN TERRENO NATURALE
	RIPRISTINO DELLE AREE DI CANTIERE ALLE CONDIZIONI ORIGINARIE E STESA DI TERRENO NATURALE
	TRACCIATO CAVIDOTTI

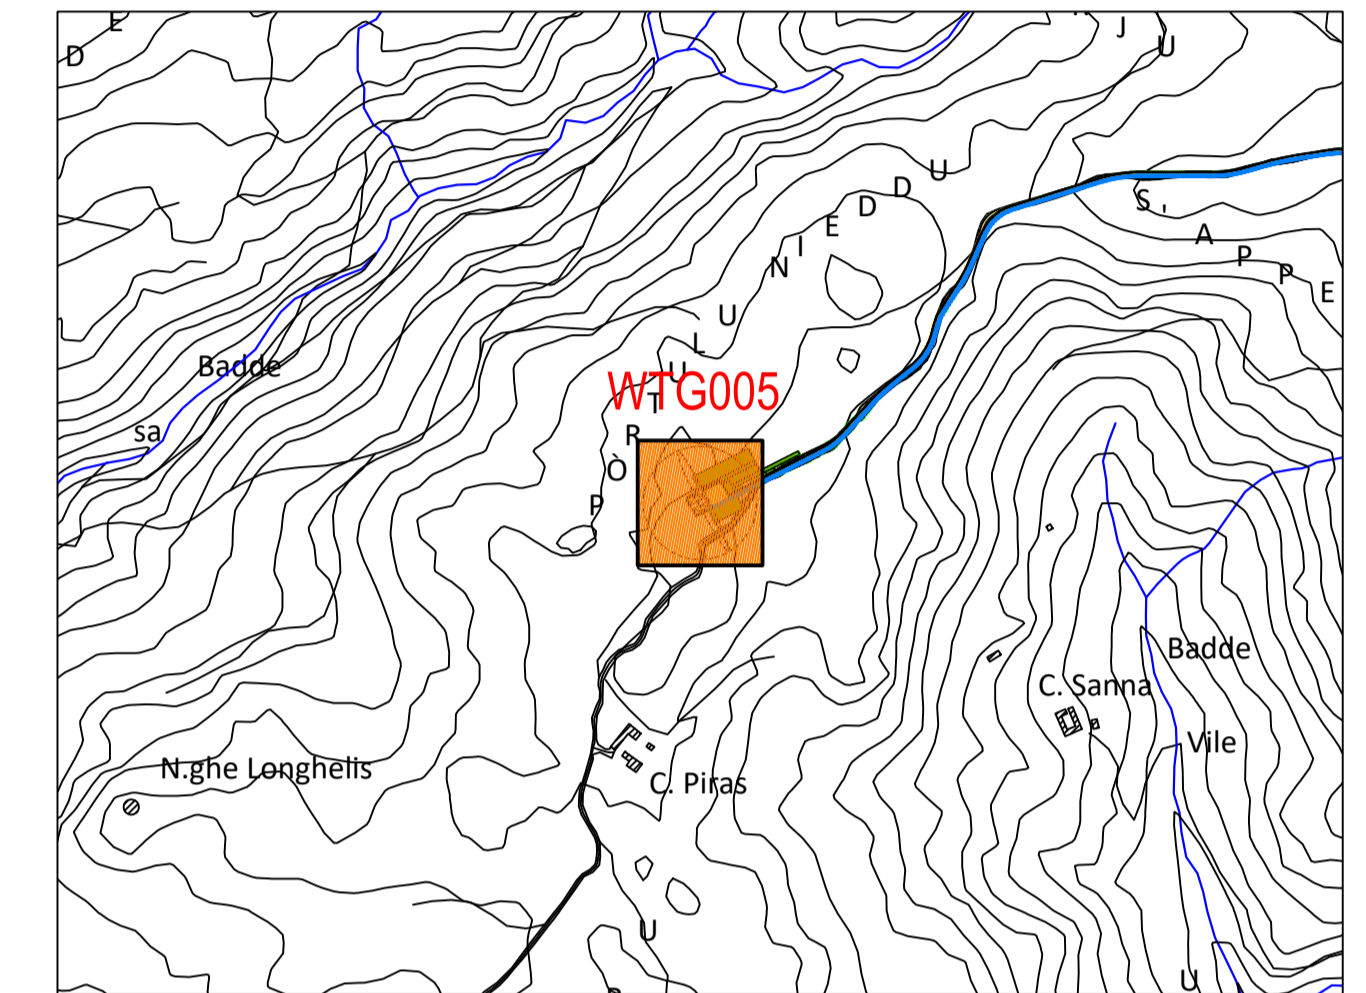

PLANIMETRIA DI INQUADRAMENTO  
Scala 1:10.000

**Comune di Nuoro**  
Regione Sardegna

**PROGETTO PER LA REALIZZAZIONE DEL PARCO EOLICO "INTERMONTES" NEL TERRITORIO DEL COMUNE DI NUORO**  
**PROGETTO DEFINITIVO**

PROPRONENTE

**EDP Renewables Italia Holding s.r.l.**  
Via Roberto Lepetit 8/10  
20124 - Milano  
Tel +39 02 669 6966  
C.F. e P.IVA IT01832190035

OGGETTO

**8 - PIAZZOLE DEGLI AEROGENERATORI - FASE DI ESERCIZIO**  
**AEROGENERATORE WTG005 - PIAZZOLA DEFINITIVA:**  
**PLANIMETRIA, PROFILO E SEZIONI DI PROGETTO**

TIMBRI E FIRME

**SRIA**  
STUDIO ROSSO  
INGEGNERI ASSOCIATI  
VIA ROSOLINO PILO N. 11 - 10143 - TORINO  
VIA IS MAGLIAS N. 178 - 09122 - CAGLIARI  
TEL. +39 011 43 77 042  
studiorosso@legalmail.it  
info@srria.it  
www.srria.it

dott. ing. Roberto SESENNA  
Ordine degli Ingegneri Provincia di Torino  
Posizione n.5003  
Cod. Fisc. SSN RRT 75812 C865C

dott. ing. Giorgio DEMURTAS  
Ordine degli Ingegneri di Torino  
Posizione n.238  
Cod. Fisc. DMR FSA 78M30 B594K

CONSULENZA

Coordinatore e responsabile delle attività:

**Studio Gioed** Dott. ing. Giorgio Efsio DEMURTAS  
VIA IS MARRONIS N. 178 - 09121 - CAGLIARI

CONTROLLO QUALITA'

DESCRIZIONE	EMMISSIONE	REDDATTO
DATA	GEN/2022	
COD. LAVORO	452/SR21	ing. Fabio AMBROGIO
TIPOL. LAVORO	D	
SETTORE	G	
N. ATTIVITA'	08	ing. Roberto SESENNA
TIPOL. ELAB.	PL	
TIPOL. DOC.	T	
ID ELABORATO	06	Dott. ing. Giorgio DEMURTAS
VERSIONE	0	

ELABORATO  
**8.6**

SCALA: 1:500 1:250

Diritti riservati ex art. 2076 c.c. - Riproduzione e consegna a terzi solo su specifica autorizzazione.