


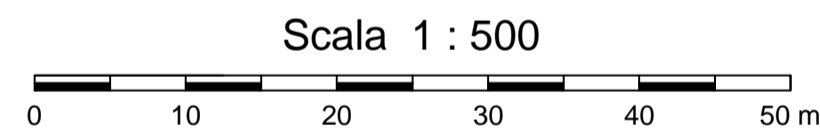


AEROGENERATORE WTG006
PIAZZOLA DEFINITIVA NELLA FASE DI ESERCIZIO
Base carta: Ortofoto Google Map e C.T.R. Regione Sardegna



AEROGENERATORE WTG006
PROFILO PIAZZOLA DEFINITIVA

Scala : 250:250
Q.Rif. : 760.00

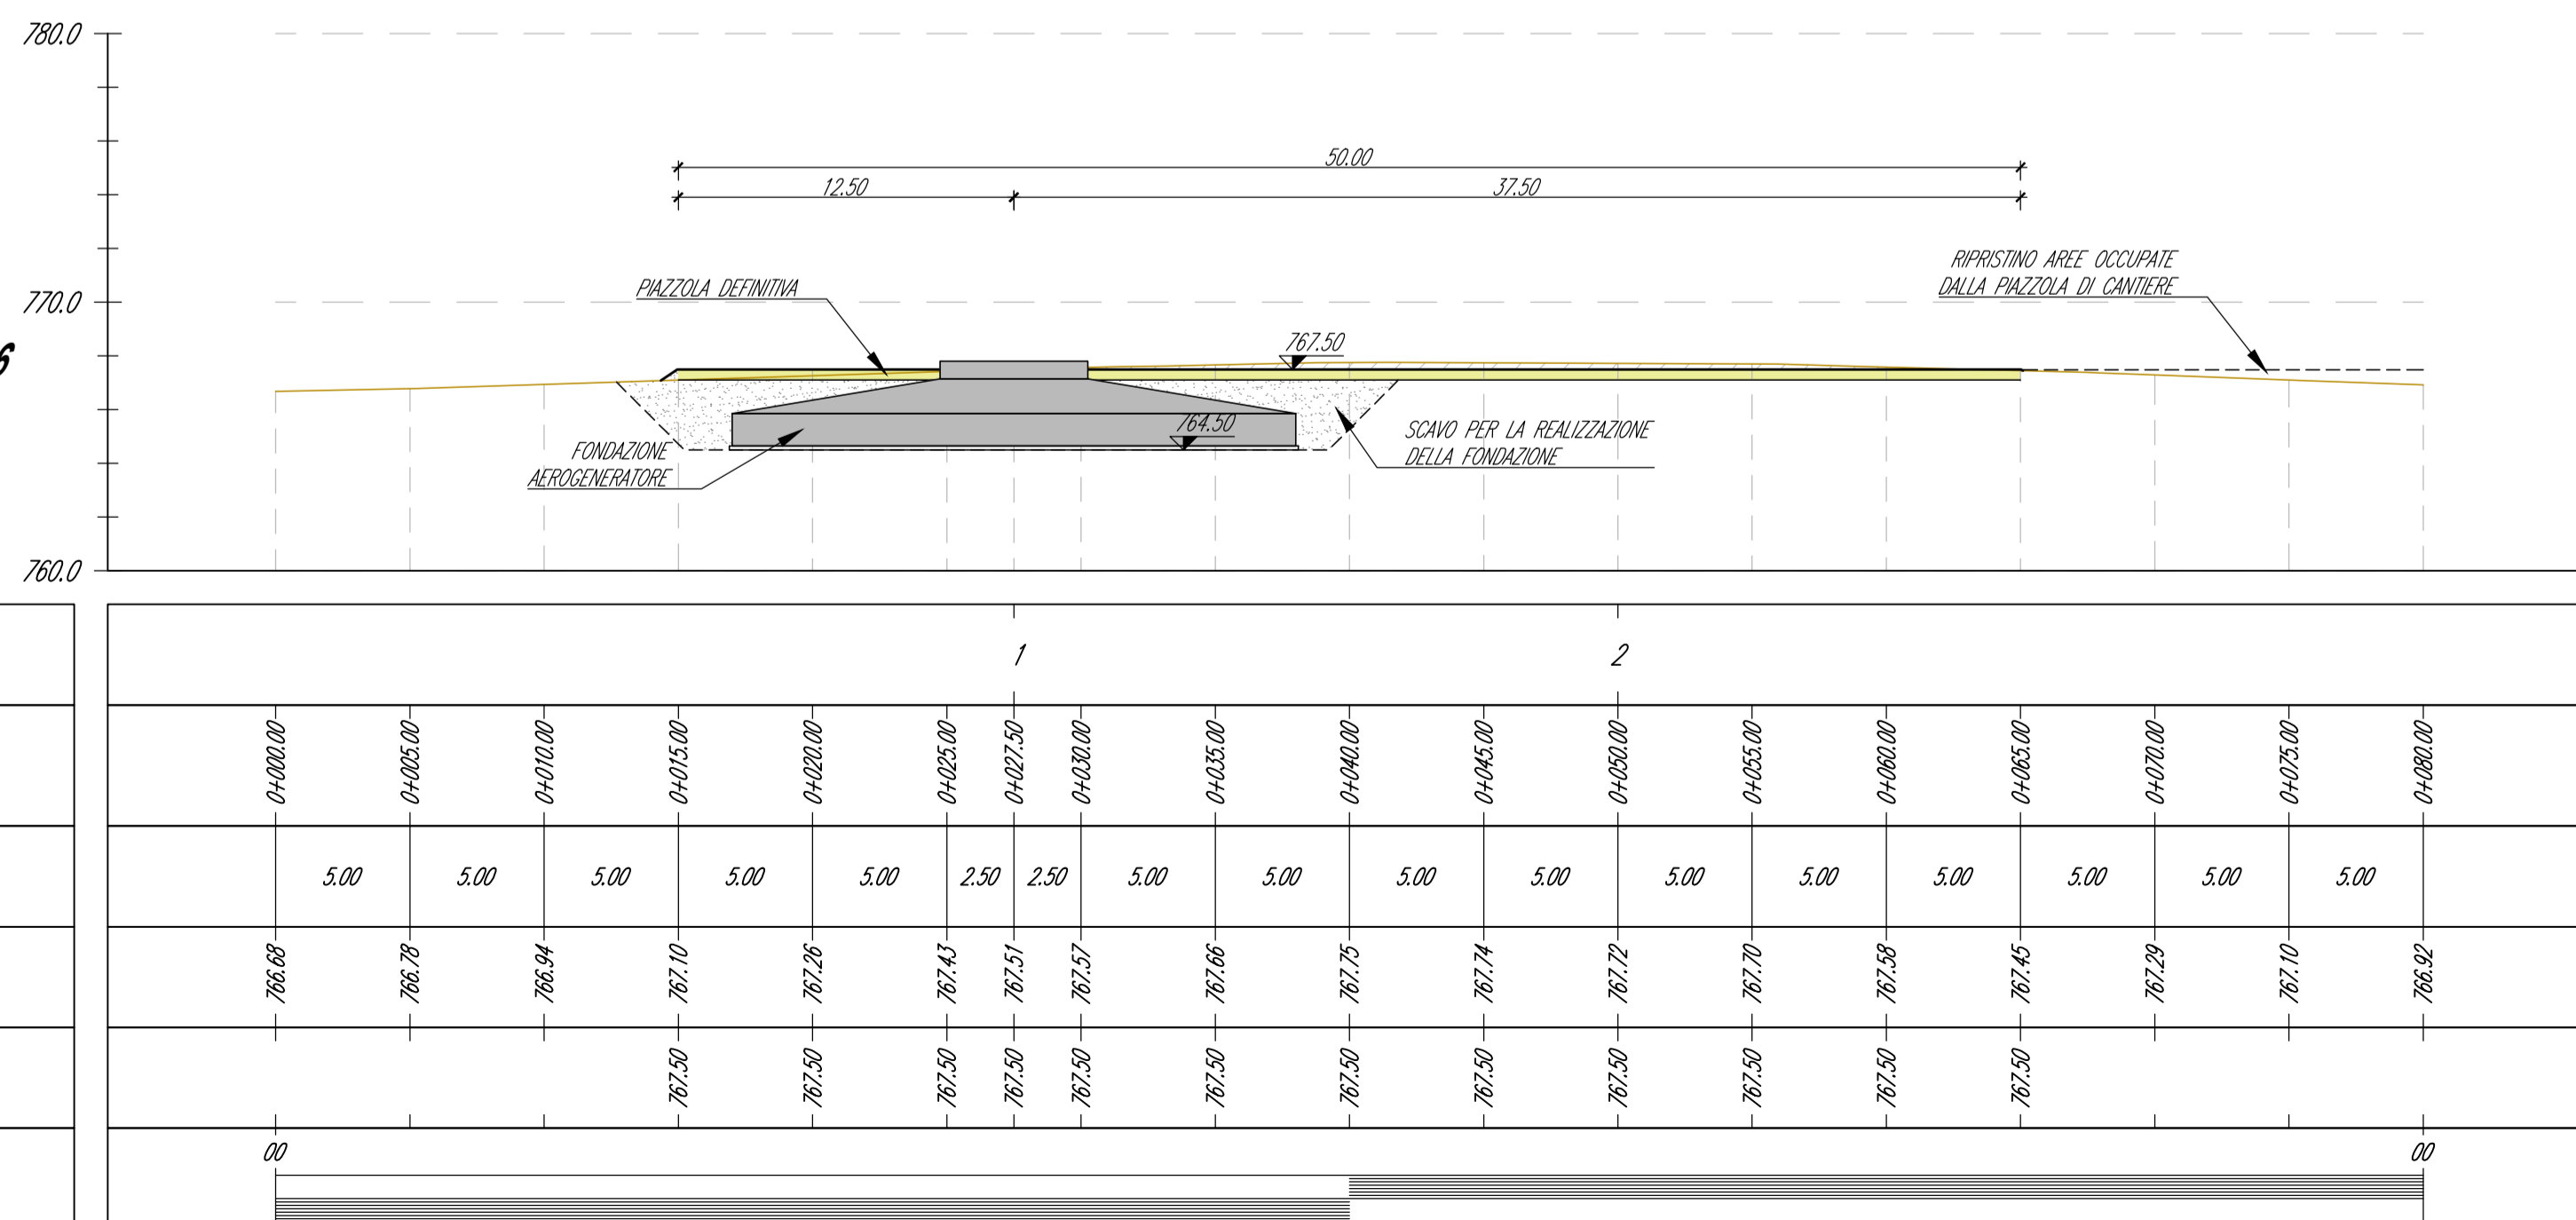

WTG006_PIAZZOLA DEFINITIVA

Sezione 1

Progressiva: 0+027.50
Scala: 1:250
Quota di Riferimento: 760.00

PROGRESSIVE TERRENO	-20.00	-11.71	0.00	6.20	9.94	20.00
QUOTE TERRENO	766.48	766.85	767.50	767.59	767.60	767.82
PROGRESSIVE PROGETTO		-11.49	-12.50	0.00	12.50	11.16
QUOTE PROGETTO	766.85	767.50	767.50	767.50	767.50	767.50

WTG006_PIAZZOLA DEFINITIVA


Sezione 2

Progressiva: 0+050.00
Scala: 1:250
Quota di Riferimento: 760.00

PROGRESSIVE TERRENO	-20.00	-10.48	-6.16	0.00	10.09	13.70	20.00
QUOTE TERRENO	766.58	767.08	767.23	767.22	767.40	768.54	768.78
PROGRESSIVE PROGETTO		-11.98	-12.50	0.00	12.50	14.07	
QUOTE PROGETTO	766.83	767.50	767.50	767.50	767.50	768.55	

LEGENDA

Simbologia	Descrizione delle opere
	PIAZZOLA TEMPORANEA PER IL MONTAGGIO DELL'AEROGENERATORE. FINITURA IN STABILIZZATO DI CAVA (SP. 10 cm) SU FONDAZIONE IN MATERIALE LAPIDEO ETEROGENEO (SP. 30 cm)
	VIABILITA' DI CANTIERE IN PROGETTO. FINITURA IN STABILIZZATO DI CAVA (SP. 10 cm) SU FONDAZIONE IN MATERIALE LAPIDEO ETEROGENEO (SP. 30 cm)
	SCARPATA IN TERRENO NATURALE
	RIPRISTINO DELLE AREE DI CANTIERE ALLE CONDIZIONI ORIGINARIE E STESA DI TERRENO NATURALE
	TRACCIATO CAVIDOTTI

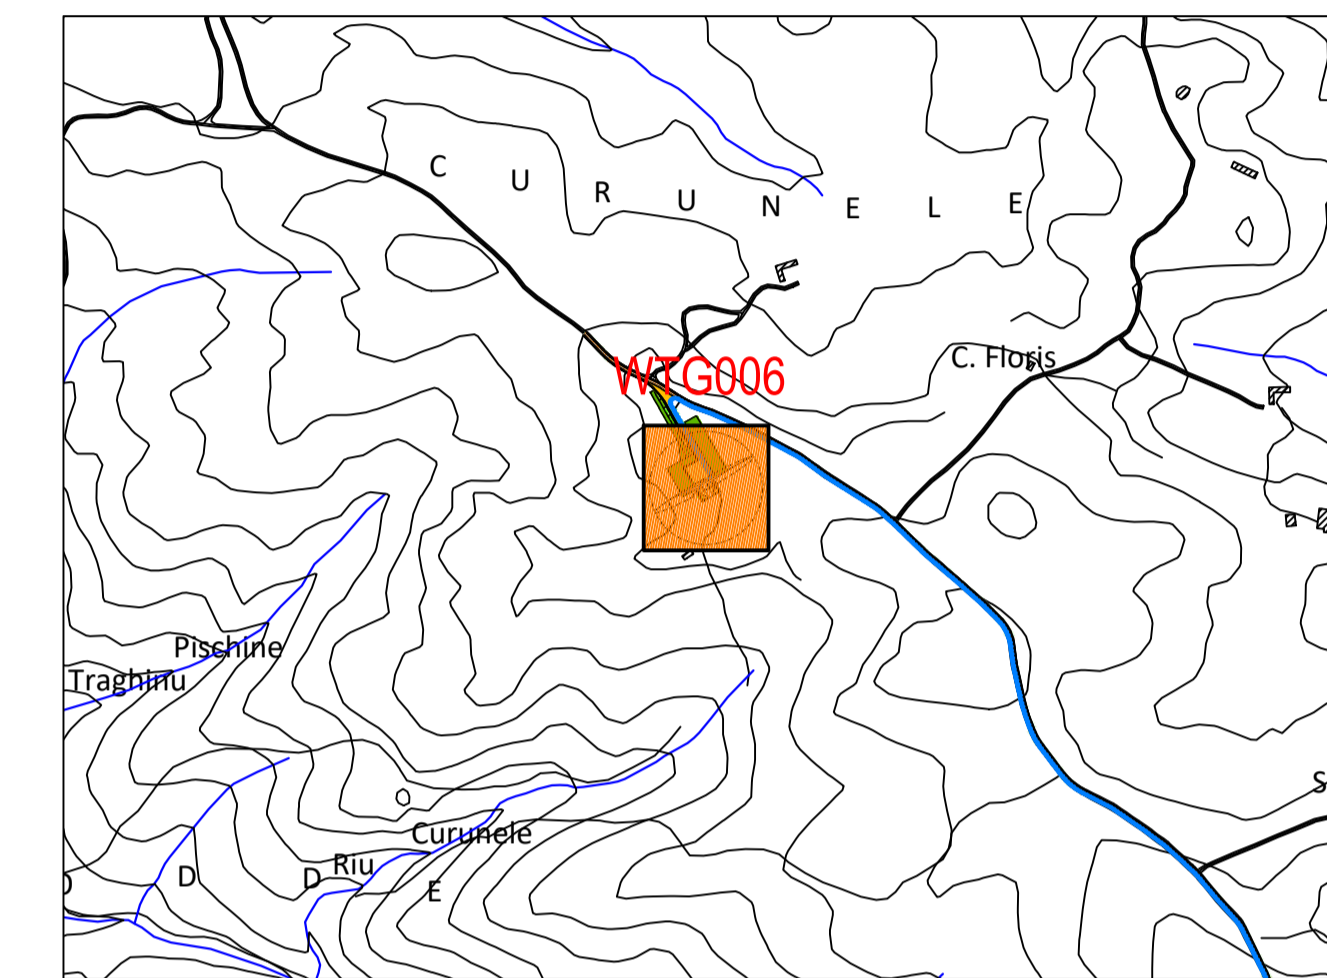

PLANIMETRIA DI INQUADRAMENTO
Scala 1:10.000

Comune di Nuoro
Regione Sardegna

PROGETTO PER LA REALIZZAZIONE DEL PARCO EOLICO "INTERMONTES" NEL TERRITORIO DEL COMUNE DI NUORO
PROGETTO DEFINITIVO

PROPRONENTE

EDP Renewables Italia Holding s.r.l.
Via Roberto Lepetit 8/10
20124 - Milano
Tel +39 02 669 6966
C.F. e P.IVA IT01832190035

OGGETTO

8 - PIAZZOLE DEGLI AEROGENERATORI - FASE DI ESERCIZIO
AEROGENERATORE WTG006 - PIAZZOLA DEFINITIVA:
PLANIMETRIA, PROFILO E SEZIONI DI PROGETTO

TIMBRI E FIRME

dot. ing. Roberto SESENNA
Ordine degli Ingegneri Provincia di Torino
Posizione n.5200
Cod. Fisc. SSN RRT 75812 C869C

dot. ing. Giorgio DEMURTAS
Ordine degli Ingegneri Provincia di Cagliari
Posizione n.5200
Cod. Fisc. DMR GGF 75827 E441L

CONSULENZA

Coordinatore e responsabile delle attività:

Studio Gioed
Via S. MARRONIS N. 178 - 09121 - CAGLIARI

Dot. ing. Giorgio Efsio DEMURTAS

CONTROLLO QUALITA'

DESCRIZIONE EMISSIONE

DATA	GEN/2022
COD. LAVORO	452/SR21
TIPOL. LAVORO	D
SETTORE	G
N. ATTIVITA'	08
TIPOL. ELAB.	PL
TIPOL. DOC.	T
ID ELABORATO	07
VERSIONE	0

REDDATTO
ing. Fabio AMBROGIO

CONTROLLATO
ing. Roberto SESENNA

APPROVATO
Dot. ing. Giorgio DEMURTAS

ELABORATO

8.7

SCALA: 1:500 1:250

Diritti riservati ex art. 2076 c.c. - Riproduzione e consegna a terzi solo su specifica autorizzazione.