




AEROGENERATORE WTG007
PIAZZOLA DEFINITIVA NELLA FASE DI ESERCIZIO
 Base carta: Ortofoto Google Map e C.T.R. Regione Sardegna
 Scala 1 : 500



AEROGENERATORE WTG007
PROFILO PIAZZOLA DEFINITIVA

Scala : 250:250
 Q.Rif. : 780.00

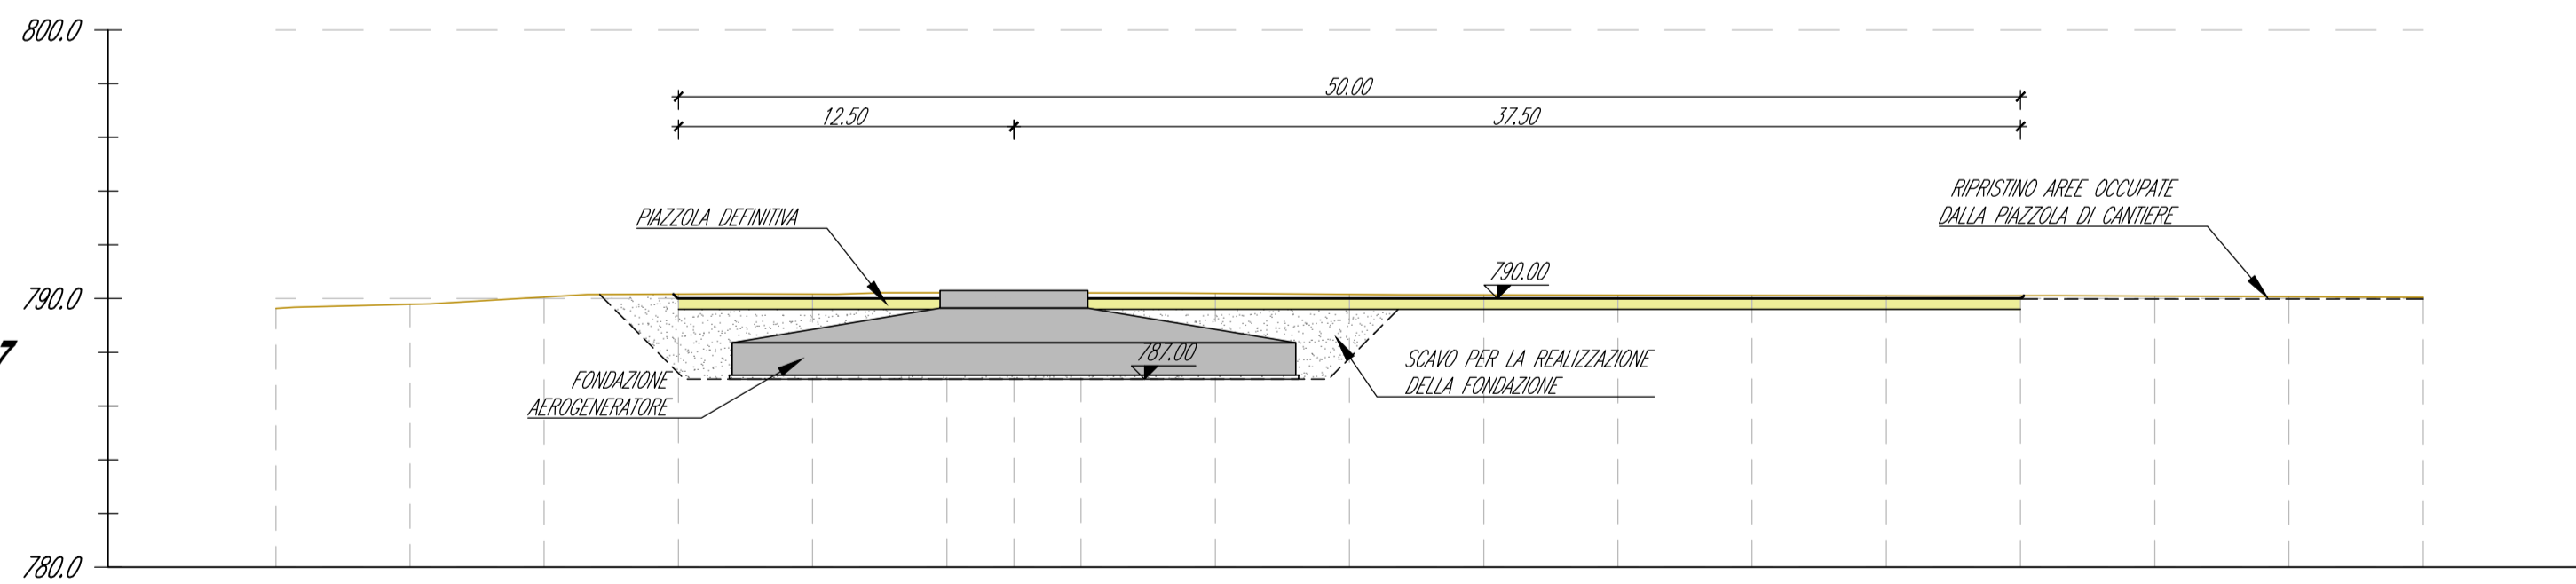

NUMERO SEZIONE	1															2																					
DISTANZE PROGRESSIVE	0+000.00	0+005.00	0+010.00	0+015.00	0+020.00	0+025.00	0+027.50	0+030.00	0+035.00	0+040.00	0+045.00	0+050.00	0+055.00	0+060.00	0+065.00	0+070.00	0+075.00	0+080.00	0+000.00	0+005.00	0+010.00	0+015.00	0+020.00	0+025.00	0+030.00	0+035.00	0+040.00	0+045.00	0+050.00	0+055.00	0+060.00	0+065.00	0+070.00	0+075.00	0+080.00		
DISTANZE PARZIALI		5.00	5.00	5.00	5.00	5.00	2.50	2.50	5.00	5.00	5.00	5.00	5.00	5.00	5.00	5.00	5.00	5.00		5.00	5.00	5.00	5.00	5.00	5.00	5.00	5.00	5.00	5.00	5.00	5.00	5.00	5.00	5.00	5.00		
QUOTE TERRENO ATTUALE	780.04	780.70	790.06	790.17	790.16	790.22	790.21	790.21	790.19	790.16	790.14	790.13	790.12	790.11	790.11	790.09	790.07	790.04	790.04	790.04	790.04	790.04	790.04	790.04	790.04	790.04	790.04	790.04	790.04	790.04	790.04	790.04	790.04	790.04	790.04	790.04	
QUOTE DI PROGETTO																																					
ETTOMETRICHE	00																																				00

WTG007_PIAZZOLA DEFINITIVA

Sezione 1

Progressiva: 0+027.50
 Scala: 1:250
 Quota di Riferimento: 785.00

PROGRESSIVE TERRENO	-20.00	-15.50	-8.76	-4.55	0.00	6.38	11.21	15.45	19.05	20.00
QUOTE TERRENO	790.68	790.54	790.43	790.30	790.21	790.09	789.88	789.64	789.29	789.18
PROGRESSIVE PROGETTO		-15.50	-12.50		0.00		12.50	12.80		
QUOTE PROGETTO		790.54	790.00		790.00		790.00	789.76		


WTG007_PIAZZOLA DEFINITIVA

Sezione 2

Progressiva: 0+050.00
 Scala: 1:250
 Quota di Riferimento: 785.00

PROGRESSIVE TERRENO	-20.00	-19.17	-7.83	-3.56	0.00		15.65	18.31	20.00
QUOTE TERRENO	790.41	790.41	790.23	790.15	790.13		790.02	789.93	789.87
PROGRESSIVE PROGETTO		-15.50	-12.50		0.00		12.50		
QUOTE PROGETTO		790.41	790.00		790.00		790.04		

Simbologia	Descrizione delle opere
	PIAZZOLA TEMPORANEA PER IL MONTAGGIO DELL'AEROGENERATORE. FINITURA IN STABILIZZATO DI CAVA (SP. 10 cm) SU FONDAZIONE IN MATERIALE LAPIDEO ETEROGENEO (SP. 30 cm)
	VIABILITA' DI CANTIERE IN PROGETTO. FINITURA IN STABILIZZATO DI CAVA (SP. 10 cm) SU FONDAZIONE IN MATERIALE LAPIDEO ETEROGENEO (SP. 30 cm)
	SCARPATA IN TERRENO NATURALE
	RIPRISTINO DELLE AREE DI CANTIERE ALLE CONDIZIONI ORIGINARIE E STESA DI TERRENO NATURALE
	TRACCIATO CAVIDOTTI

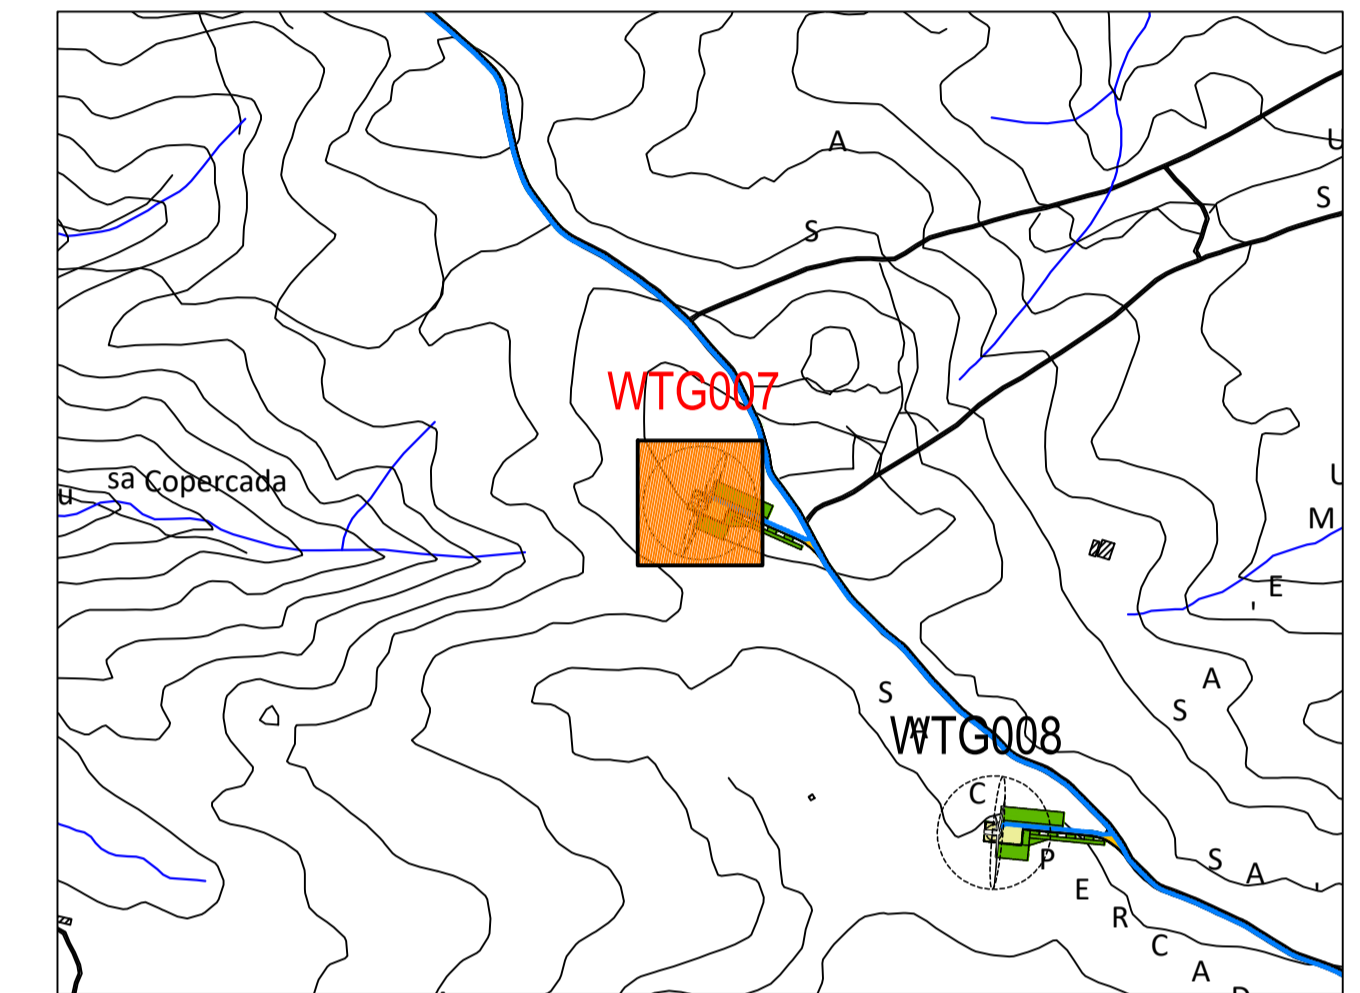

PLANIMETRIA DI INQUADRAMENTO
 Scala 1:10.000

Comune di Nuoro
 Regione Sardegna

PROGETTO PER LA REALIZZAZIONE DEL PARCO EOLICO "INTERMONTES" NEL TERRITORIO DEL COMUNE DI NUORO
PROGETTO DEFINITIVO

PROPRONTE

EDP Renewables Italia Holding s.r.l.
 Via Roberto Lepetit 8/10
 20124 - Milano
 Tel +39 02 669 6966
 C.F. e P.IVA IT01832190035

OGGETTO

8 - PIAZZOLE DEGLI AEROGENERATORI - FASE DI ESERCIZIO
AEROGENERATORE WTG007 - PIAZZOLA DEFINITIVA:
PLANIMETRIA, PROFILO E SEZIONI DI PROGETTO

TIMBRI E FIRME

SRIA
 STUDIO ROSSO
 INGEGNERI ASSOCIATI

VIA ROSOLINO PILO N. 11 - 10143 - TORINO
 VIA IS MAGLIAS N. 178 - 09122 - CAGLIARI
 TEL. +39 011 43 77 042
 studirosso@legalmail.it
 www.sria.it

dott. ing. Roberto SESENA
 Ordine degli Ingegneri Provincia di Torino
 Posizione n.5000
 Cod. Fisc. SSN RRT 75812 C869C

dott. ing. Giorgio DEMURTAS
 Ordine degli Ingegneri Provincia di Cagliari
 Posizione n.238
 Cod. Fisc. MBR FSA 78403 B594K

CONSULENZA

Coordinatore e responsabile delle attività:

Studio Gioed Dott. ing. Giorgio Efsio DEMURTAS

CONTROLLO QUALITA'

DESCRIZIONE	EMISSIONE	REDDATTO
DATA	GEN/2022	
COD. LAVORO	452/SR21	
TIPOL. LAVORO	D	
SETTORE	G	
N. ATTIVITA'	08	
TIPOL. ELAB.	PL	
TIPOL. DOC.	T	
ID ELABORATO	08	
VERSIONE	08	

APPROVATO
 Dott. ing. Giorgio DEMURTAS

CONTROLLATO
 ing. Roberto SESENA

REDDATTO
 ing. Fabio AMBROGIO

SCALA: 1:500 1:250

ELABORATO 8.8

Dritti riservati ex art. 2076 C.C. - Riproduzione e consegna a terzi solo su specifica autorizzazione.