


**INTERFERENZE DEL CAVIDOTTO CON IL RETICOLO IDROGRAFICO**

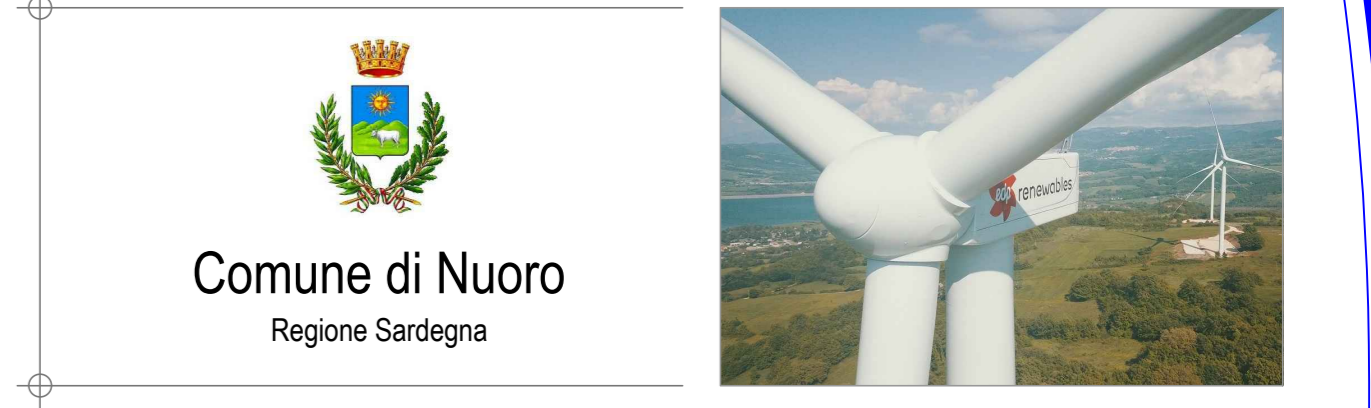

**PROGETTO PER LA REALIZZAZIONE DEL PARCO EOLICO "INTRAMONTES" NEL TERRITORIO DEL COMUNE DI NUORO  
PROGETTO DEFINITIVO**

**EDP Renewables Italia Holding s.r.l.**  
Via Roberto Legati 8/10  
20124 - Milano  
Tel +39 02 669 6966  
C.F. e P.IVA IT01832190035

**9 - OPERE ELETTRICHE**

**PARTICOLARE ATTRAVERSAMENTO CAVIDOTTI**

**SRISA STUDIO ROSSO INGEGNER ASSOCIATI**  
Via Rossini 11 - 09143 - TORINO  
Via S. Margherita N. 178 - 09102 - CAGLIARI  
Tel. +39 071 431742  
studiorosso@ingmail.it  
www.srisa.it

dot. ing. Roberto SESENNA  
Codice Prof. 000000  
Cod. Fisc. 024 RRT 75915 086C

dot. ing. Luca DEMURTAS  
Codice Prof. 000000  
Cod. Fisc. 024 RRT 75915 086C

dot. ing. Fabio AMBROGIO  
Codice Prof. 000000  
Cod. Fisc. 024 RRT 75915 086C

**Studio Gioed**  
Via S. Margherita N. 178 - 09102 - CAGLIARI

Dot. ing. Giorgio Efaio DEMURTAS

DESCRIZIONE	EMISSIONE	REDAITTO
DATA	GEN2022	ing. Fabio AMBROGIO
COD. LAVORO	4820021	
TIPO. LAVORO	D	
SETTORE	G	
N. ATTIVITA'	09	
TIPO. ELAB.	PL	
TIPO. DOC.	T	
STATO LAVORO	22	
VERSIONE	0	

CONTROLLATO  
ing. Roberto SESENNA

APPROVATO  
Dot. ing. Giorgio Efaio DEMURTAS

SCALA: 1:10.000

ELABORATO  
**9.22**

Dati rilevati in art. 2018 L.C. - Riproduzione e consegna a terzi sono le espressioni autorizzate.