


Distanza Progressiva (m)	19170.21	19540.32	19927.95	20210.97	20548.78	20838.33	21137.91	21506.53	21854.09	22184.19	22506.02							
Quota terreno s.l.m. (m)	252.33	247.66	222.18	256.22	248.11	236.04	240.45	239.50	249.55	255.01	261.16							
Numero sostegno	20	21	22	23	24	25	26	27	28	29	30							
Tipo sostegno	M27/A0G	C27/D00G	C27/D00G	M24/A0G	N24/A0G	N24/A0G	P24/B0G	N30/A0G	N27/A0G	C24/D00G	M27/A0G							
Tipo armamento	DS	DA/DA	DA/DA	DS	SS	SS	DS	DS	SS	DA/DA	SS							
Altezza Utile/Altezza Totale (m)	27.00/36.75		27.00/36.90		24.00/33.75		24.00/34.00		30.00/39.75		27.00/36.75							
Distanza orizzontale (m)		370.12		387.62		283.03		337.80		289.55		299.58		347.56		330.10		321.83

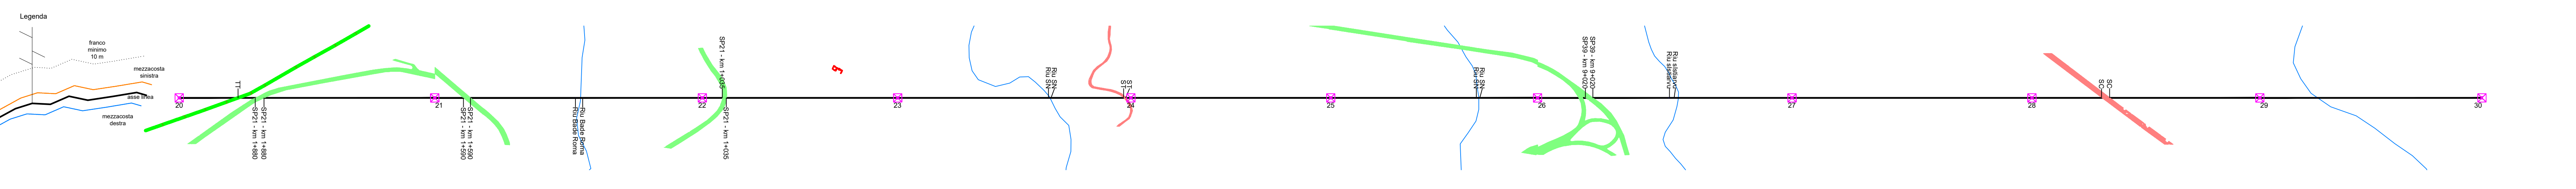

REVISIONE		DESCRIZIONE		VERIFICATO		APPROVATO	
00	Marzo 2022	Emissione PTO	Geotech S.r.l.	Ing. P. Ricciardini	EDPR		
N.	DATA	DESCRIZIONE	ELABORATO	VERIFICATO	APPROVATO		

PROGETTISTA
GEOTECH S.r.l.
 SOCIETA' DI INGEGNERIA
 Via T. Nani, 7 Morbegno (SO)
 Tel. +39 0342610774
 E-mail: info@geotech-srl.it
 Sito: www.geotech-srl.it

PROGETTO
OPERE DI RETE PROPEDEUTICHE AL COLLEGAMENTO ALLA RTN DI UN IMPIANTO DI GENERAZIONE DA FONTE EOLICA DA 78 MW
Intervento 1
Elettrodotto aereo a 150 kV
"SE Ottana 2 - SSE Nuoro"
PTO - PIANO TECNICO DELLE OPERE

SOCIETA' CERTIFICATA

 ISO 9001, ISO 14001
 73 1001104 4379

COMMITTENTE		
EDPR		
CODICE	ELABORATO	
T_005.3	PROFILO LONGITUDINALE	
DATA	SCALA	UBICAZIONE
Marzo 2022	1:2.000	Provincia di Nuoro Comuni di Nuoro, Orani, Oniferi, Ottana e Bolotana

LIVELLO DI PROGETTO	CODIFICA ELABORATO
PTO - Piano Tecnico delle Opere	G807_DEF_T_005_Intervento_1_Profilo longitudinale_3-9_REV00

Questo documento contiene informazioni di proprietà della Geotech S.r.l. e deve essere esclusivamente utilizzato dal destinatario in relazione alle finalità per le quali è stato ricevuto. E' vietata qualsiasi forma di riproduzione o divulgazione senza l'esplicito consenso di Geotech S.r.l.