Firmato digitalmente da:
RICCIARDINI PIETRO
Firmato il 18/03/2022:11:22
Seriale Certificato: 708896
Valido dal 08/09/2021 al 08/09/2024
InfoCamere Qualified Electronic Signature CA

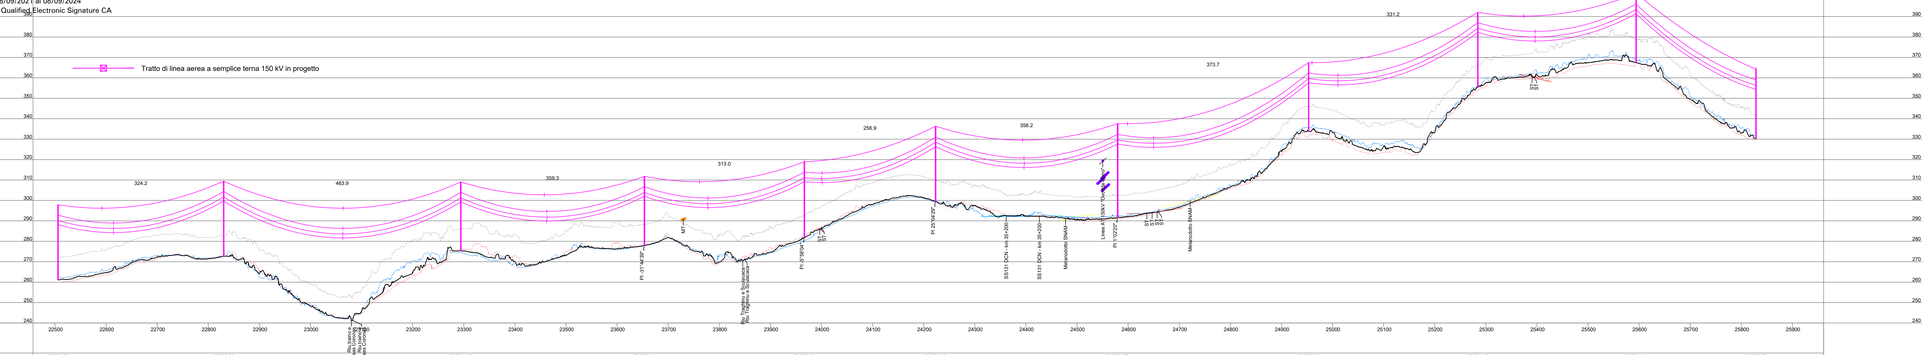

Distanza Progressiva (m)	22506.02		22830.23				23294.17				23663.48				23966.51				24223.40				24579.57			
Quota terreno s.l.m. (m)	261.16		272.70				275.30				277.94				281.94				299.46				291.65			
Numero sostegno	30		31				32				33				34				35				36			
Tipo sostegno	M27/A0G		M27/A0G				M24/A0G				C24/D0GG				P27/B0G				C27/D0GG				P36/B0G			
Tipo ammarramento	SS		SS				DA/DA				DA/DA				SS				DA/DA				DS			
Altezza Utile/Altezza Totale (m)	27.00/36.75		27.00/36.75				24.00/33.75				24.00/33.90				27.00/37.00				27.00/36.90				36.00/46.00			
Distanza orizzontale (m)		**324.21**			**463.93**				**359.32**				313.02				256.89				356.17				373.68		

Distanza Progressiva (m)			24953.24				25284.48				25594.04				25828.73											
Quota terreno s.l.m. (m)			333.68				355.32				367.43				330.33											
Numero sostegno			37				38				39				40											
Tipo sostegno			N24/A0G				N27/A0G				P24/B0G				C24/D0GG											
Tipo ammarramento			SS				SS				SS				DA/DA											
Altezza Utile/Altezza Totale (m)			24.00/33.75				27.00/36.75				24.00/34.00				24.00/33.90											
Distanza orizzontale (m)				**331.23**					**309.57**					**234.69**												

Legenda

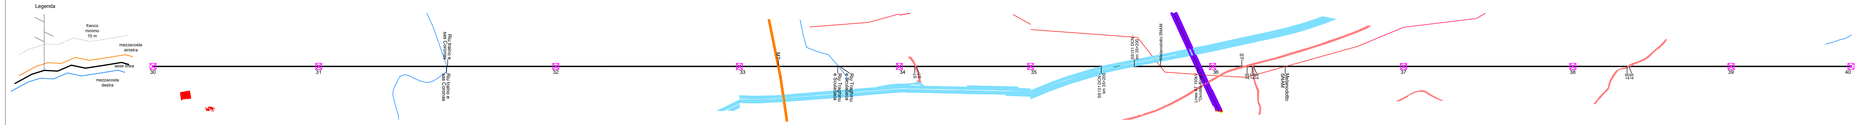

REVISIONE N.	DATA	DESCRIZIONE	ELABORATO	VERIFICATO	APPROVATO
00	Marzo 2022	Emissione PTO	Geotech S.r.l.	Ing. P.Ricciardini	EDPR

PROGETTISTA

GEOTECH S.r.l.
SOCIETA' DI INGEGNERIA
Via T.Nani, 7 Montegrino (SO)
Tel. +39 0342610774
E-mail: info@geotech-srl.it
Sito: www.geotech-srl.it

SOCIETA' CERTIFICATA
TÜV RHEINLAND CERT
ISO 9001:2008
IT-150104 4275

PROGETTO

OPERE DI RETE PROPEDEUTICHE AL COLLEGAMENTO ALLA RTN DI UN IMPIANTO DI GENERAZIONE DA FONTE EOLICA DA 78 MW

Intervento 1
Elettrodotto aereo a 150 kV
"SE Ottana 2 - SSE Nuoro"

PTO - PIANO TECNICO DELLE OPERE

COMMITTENTE

EDPR

CODICE	ELABORATO
T_005.4	PROFILO LONGITUDINALE
DATA	**SCALA**	**UBICAZIONE**
Marzo 2022	1:2.000	Provincia di Nuoro Comuni di Nuoro, Orani, Oniferi, Ottana e Bolotana

LIVELLO DI PROGETTO	CODIFICA ELABORATO
PTO - Piano Tecnico delle Opere	G807_DEF_T_005_Intervento 1_Profilo longitudinale_4-9_REV00

Questo documento contiene informazioni di proprietà della Geotech S.r.l. e deve essere esclusivamente utilizzato dal destinatario in relazione alle finalità per le quali è stato rilevato. E' vietata qualsiasi forma di riproduzione o divulgazione senza l'esplicito consenso di Geotech S.r.l.