


Distanza Progressiva (m)	39111.41	39425.21	39659.20
Quota terreno s.l.m. (m)	533.11	498.33	508.00
Numero sostegno	78	79	1M13
Tipo sostegno	V24/B2G(corto)	E27/DQ0G	GAT 15
Tipo armamento	SS	DA/DA	DAPO
Altezza Utile/Altezza Totale (m)	23.55/34.00	27.00/36.90	15.00/18.50
Distanza orizzontale (m)		313.80	233.99

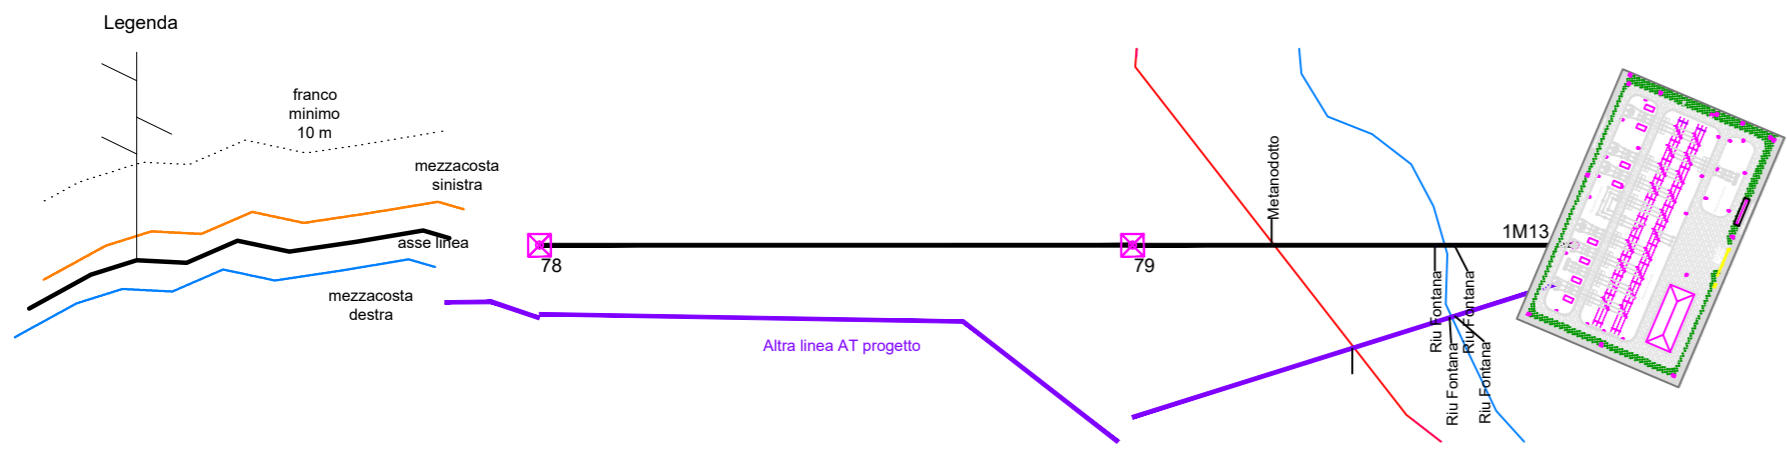

REVISIONE	N.	DATA	DESCRIZIONE	ELABORATO	VERIFICATO	APPROVATO
00	Marzo 2022	Emissione PTO	Geotech S.r.l.	Ing. P. Ricciardini	EDPR	

<p>GEOTECH S.r.l. SOCIETA' DI INGEGNERIA Via T. Nani, 7 Morbegno (SO) Tel. +39 0342610774 E-mail: info@geotech-srl.it Site: www.geotech-srl.it</p> <p>SOCIETA' CERTIFICATA</p> <p>ISO 9001 + 14001 73 100/104 4379</p>	<p>PROGETTO</p> <p>OPERE DI RETE PROPEDEUTICHE AL COLLEGAMENTO ALLA RTN DI UN IMPIANTO DI GENERAZIONE DA FONT EOLICA DA 78 MW</p> <p>Intervento 1 Elettrodotto aereo a 150 kV "SE Ottana 2 - SSE Nuoro"</p> <p>PTO - PIANO TECNICO DELLE OPERE</p>
---	---

<p>COMMITTENTE</p> <p>EDPR</p>

CODICE	ELABORATO	
T_005.9	PROFILO LONGITUDINALE	
DATA	SCALA	UBICAZIONE
Marzo 2022	1:2.000	Provincia di Nuoro Comuni di Nuoro, Orani, Oniferi, Ottana e Bolotana

LIVELLO DI PROGETTO	CODIFICA ELABORATO
PTO - Piano Tecnico delle Opere	G807_DEF_T_005_Intervento 1_Profilo longitudinale_9-9_REV00

Questo documento contiene informazioni di proprietà della Geotech S.r.l. e deve essere esclusivamente utilizzato dal destinatario in relazione alle finalità per le quali è stato ricevuto. E' vietata qualsiasi forma di riproduzione o divulgazione senza l'esplicito consenso di Geotech S.r.l.