Firmato digitalmente da:

RICCIARDINI PIETRO

Firmato il 18/03/2022 11:27

Seriale Certificato: 709896

Valido dal 08/09/2021 al 08/09/2024

InfoCamere Qualified Electronic Signature CA

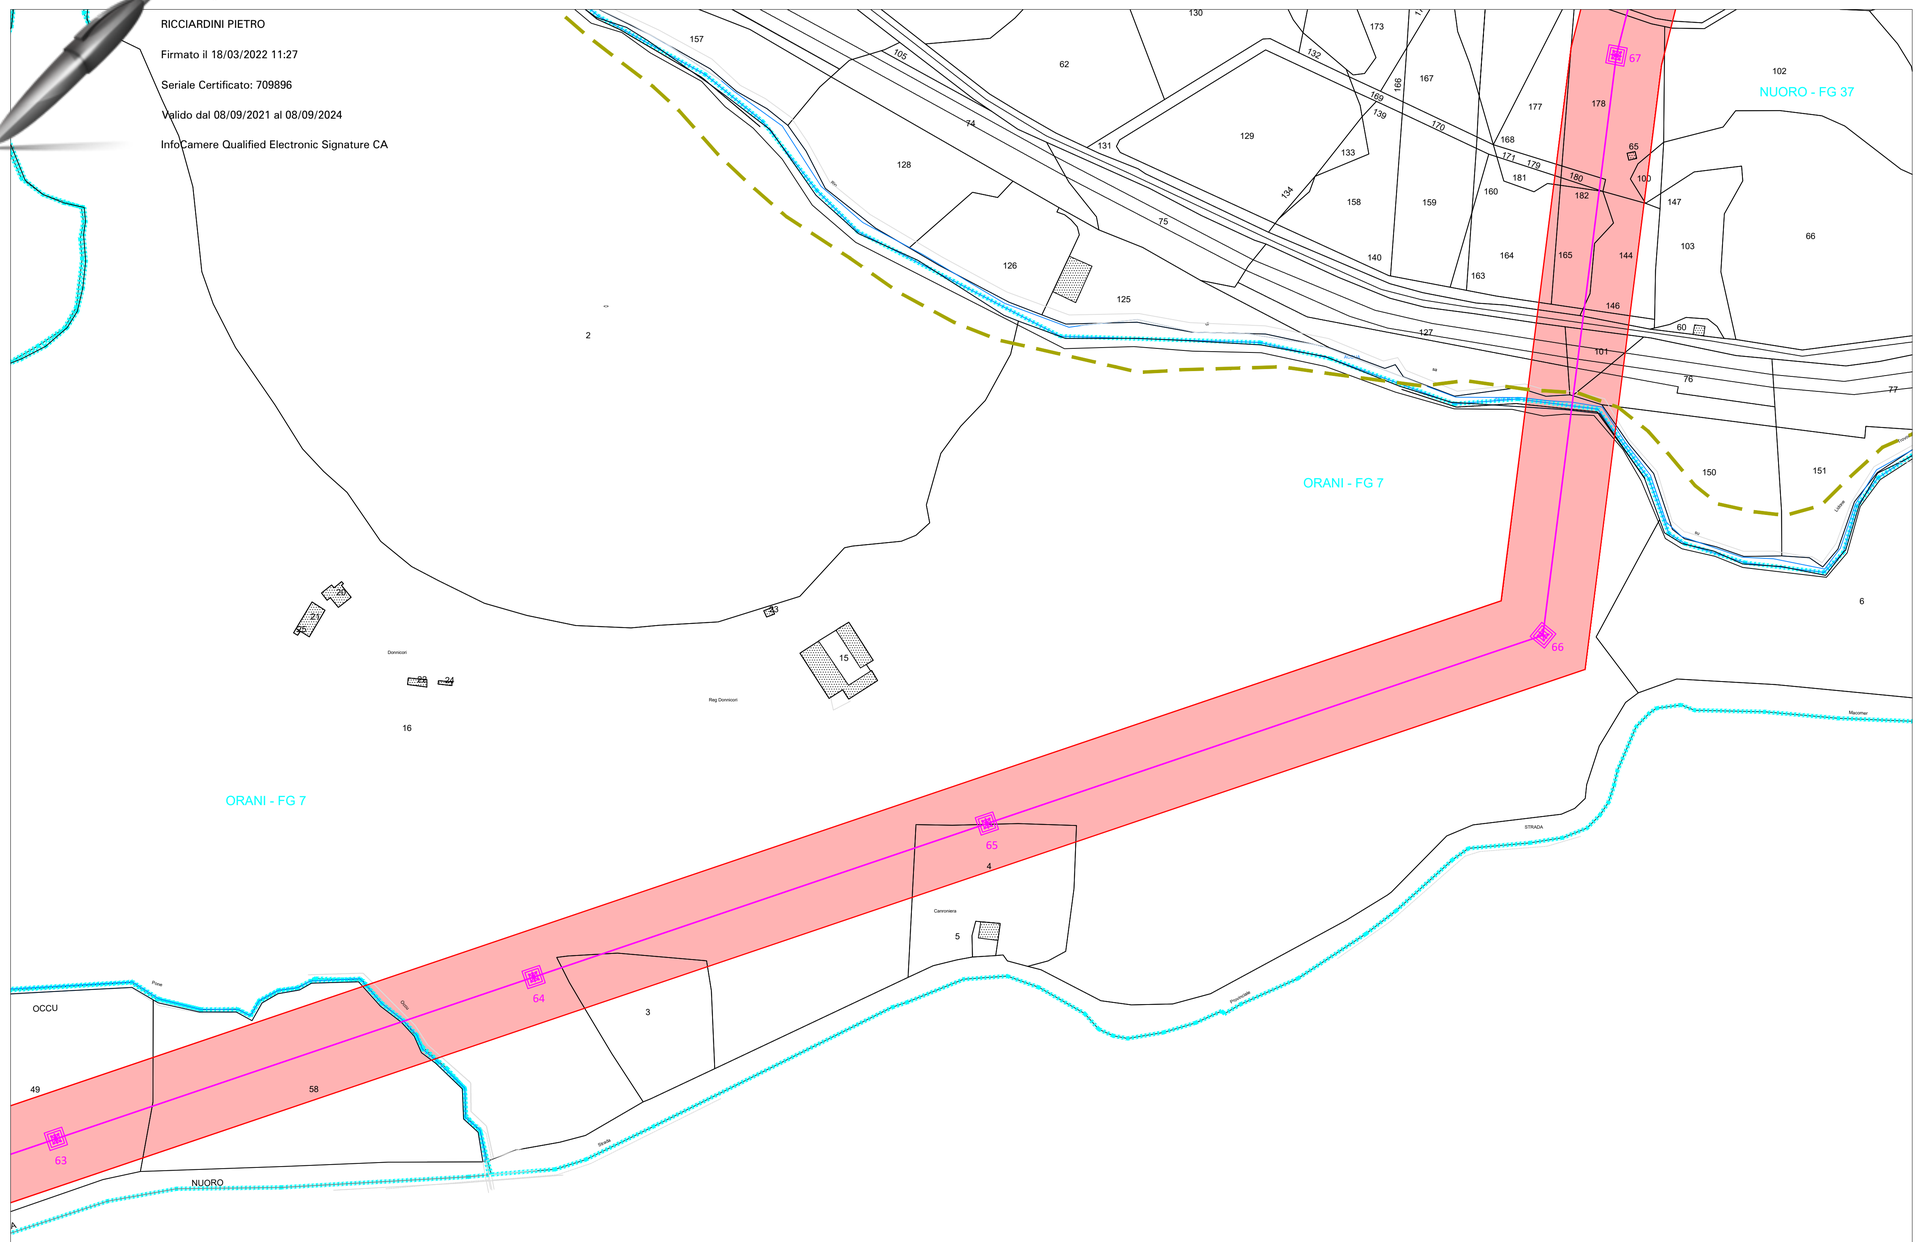

QUADRO D'UNIONE - scala 1:200.000

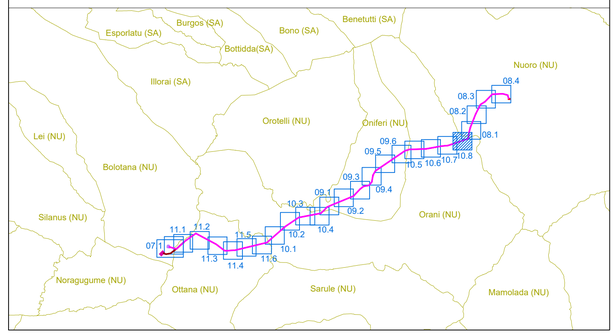

LEGENDA

- Confini comunali
- Confini fogli catastali
- Stazione Elettrica 220 kV esistente "SE Ottana"
- Area nuova SE 220/150 kV "Ottana 2" - Opera in carico ad altro produttore

OPERE IN PROGETTO

- INTERVENTO 1_Elettrodotto aereo a 150 kV "SE Ottana 2 – SSE Nuoro"
- INTERVENTO 1_Demolizione elettrodotto aereo AT 220 kV "Ottana-Siron sx" (Codice linea T.114)
- INTERVENTO 2_Stazione di Smistamento Elettrica 150 kV "SSE Nuoro"
- Area Potenzialmente Impegnata - Elettrodotto aereo: 30 + 30 = 60m

REVISIONE					
00	Marzo 2022	Emissione PTO	Geotech S.r.l.	Ing. P.Ricciardini	EDPR
N.	DATA	DESCRIZIONE	ELABORATO	VERIFICATO	APPROVATO

PROGETTISTA

GEOTECH S.r.l.
SOCIETA' DI INGEGNERIA
Via T.Nani, 7 Morbegno (SO)
Tel. +39 0342610774
E-mail: info@geotech-srl.it
Sito: www.geotech-srl.it

SOCIETA' CERTIFICATA

TÜV PROFI CERT ISO 9001, 14001 IT-73 100/104 4379

PROGETTO

OPERE DI RETE PROPEDEUTICHE AL COLLEGAMENTO ALLA RTN DI UN IMPIANTO DI GENERAZIONE DA FONTE EOLICA DA 78 MW

Intervento 1
Elettrodotto aereo a 150 kV
"SE Ottana 2 - SSE Nuoro"

PTO - PIANO TECNICO DELLE OPERE

COMMITTENTE

EDPR

CODICE		ELABORATO
T_010.8		Planimetria catastale con Area Potenzialmente Impegnata Comune di Orani - Planimetria 8 di 8
DATA	SCALA	UBICAZIONE
Marzo 2022	1:2.000	Provincia di Nuoro Comuni di Nuoro, Orani, Oniferi, Ottana e Bolotana

LIVELLO DI PROGETTO	CODIFICA ELABORATO
PTO - Piano Tecnico delle Opere	G807_DEF_T_010_Intervento 1_Planimetria catastale API-Orani_8-8_REV00

Questo documento contiene informazioni di proprietà della Geotech S.rl. e deve essere esclusivamente utilizzato dal destinatario in relazione alle finalità per le quali è stato ricevuto. E' vietata qualsiasi forma di riproduzione o divulgazione senza l'esplicito consenso di Geotech S.r.l.