



TAVOLA 017 - STRALCIO 017.1


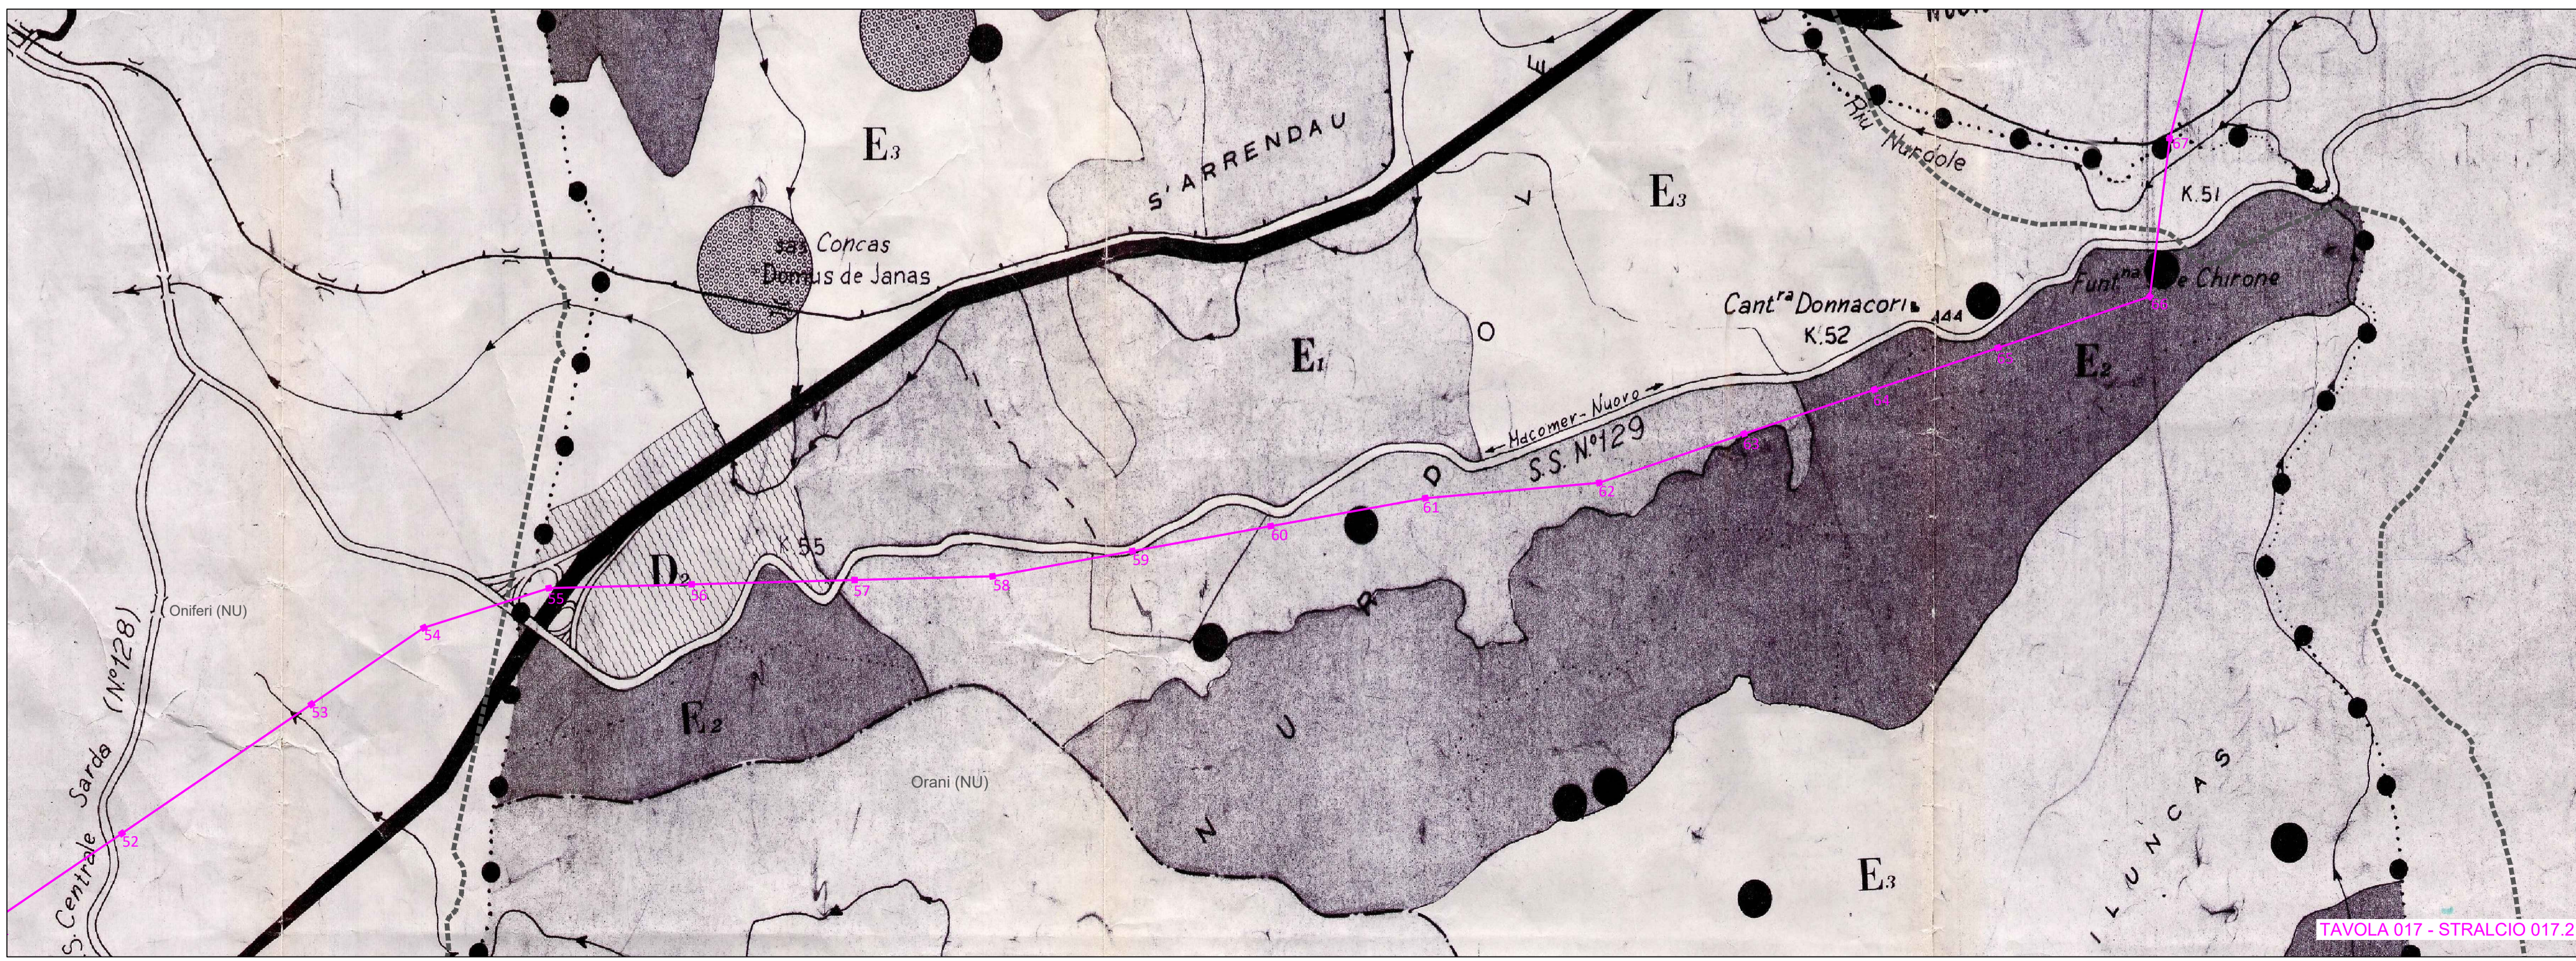


TAVOLA 017 - STRALCIO 017.2

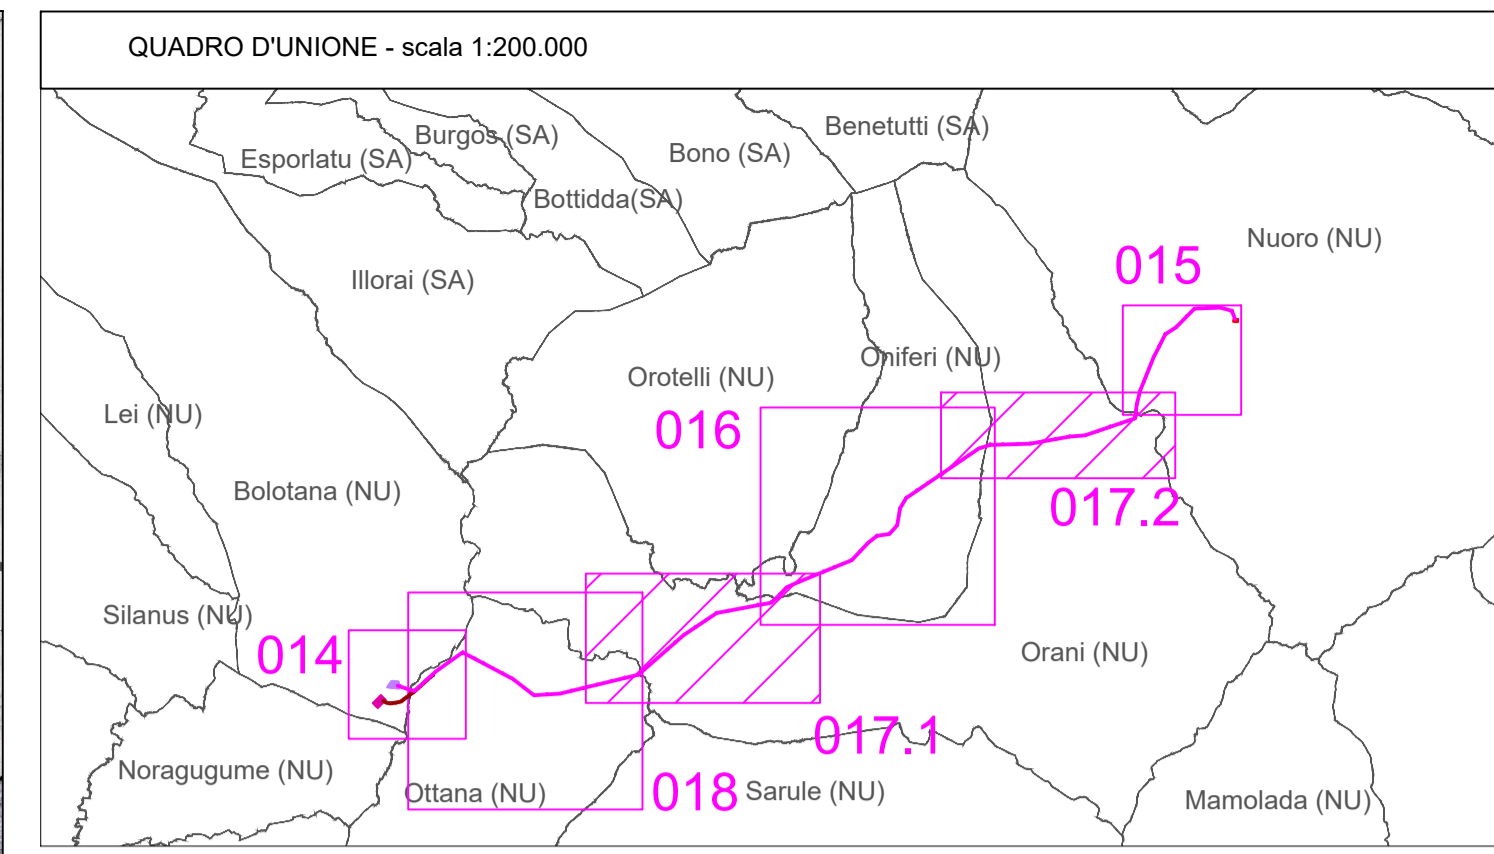

- LEGENDA**
- Confini comunali
 - Stazione Elettrica 220 kV esistente "SE Ottana"
 - Area nuova SE 220/150 kV "Ottana 2" - Opera in carico ad altro produttore
- OPERE IN PROGETTO**
- INTERVENTO 1_Elettrodotto aereo a 150 kV "SE Ottana 2 - SSE Nuoro"
 - INTERVENTO 1_Demolizione elettrodotto aereo AT 220 kV "Ottana-Siron sx" (Codice linea T.114)
 - INTERVENTO 2_Stazione di Smistamento Elettrica 150 kV "SSE Nuoro"

D. Zona Industriale	Hv. Condotta	Zona E0
F. Zona Agricola	M. Miniera	Strada Statale
Hv. Zona di tutela "Natura e Paesaggio"	Limite Terreni Comunali	
H. Zona "Architettonica"	Tracce e R. Impianti	
H. Zona "Architettonica-Campesile"	Limite del Comune	
E. Zona Agricola "Irrigata"	Superficie "Abbandonata"	
E. Zona Agricola "Siccata"	Strade Provinciali e Comunal	
E. Zona Agricola "Siccata"	Barricata Completata - Museo Mammone	

Professional stamps and signatures of the engineering firm Geotech S.r.l. and the provincial authority.

REVISIONE	DATA	DESCRIZIONE	ELABORATO	VERIFICATO	APPROVATO
00	Marzo 2022	Emissione PTO	Geotech S.r.l.	Ing. P. Riccardini	EDPR

PROGETTISTA
GEOTECH S.r.l.
 SOCIETA' DI INGEGNERIA
 Via T. Nani, 7 Montegno (SO)
 Tel. +39 0342610774
 E-mail: info@geotech-srl.it
 Sito: www.geotech-srl.it

PROGETTO
 OPERE DI RETE PROPedeutiche AL COLLEGAMENTO ALLA RTN DI UN IMPIANTO DI GENERAZIONE DA FONTE EOLICA DA 78 MW

Intervento 1
 Elettrodotto aereo a 150 kV "SE Ottana 2 - SSE Nuoro"

PTO - PIANO TECNICO DELLE OPERE

COMMITTENTE
EDPR
 edp renewables

CODICE
T_017

ELABORATO
 INTERVENTO 1_STRALCIO PUC CON INDICAZIONE DEL TRACCIATO COMUNE DI ORANI

DATA
 Marzo 2022

SCALA
 1:10.000

UBICAZIONE
 Provincia di Nuoro
 Comuni di Nuoro, Orani, Oniferi, Ottana e Bolotana

LIVELLO DI PROGETTO
 PTO - Piano Tecnico delle Opere

CODIFICA ELABORATO
 G807 DEF T_017 Intervento 1_Stralcio PUC con indicazione del tracciato - Comune di Orani_1-1_REV00

Questo documento contiene informazioni di proprietà della Geotech S.r.l. e deve essere esclusivamente utilizzato dal destinatario in relazione alle finalità per le quali è stato ricevuto. E' vietata qualsiasi forma di riproduzione o divulgazione senza l'esplicito consenso di Geotech S.r.l.