Firmato digitalmente da:
RICCIARDINI PIETRO
Firmato il 18/03/2022 11:46
Seriale Certificato: 709896
Valido dal 08/09/2021 al 08/09/2024
InfoCamere Qualified Electronic Signature CA

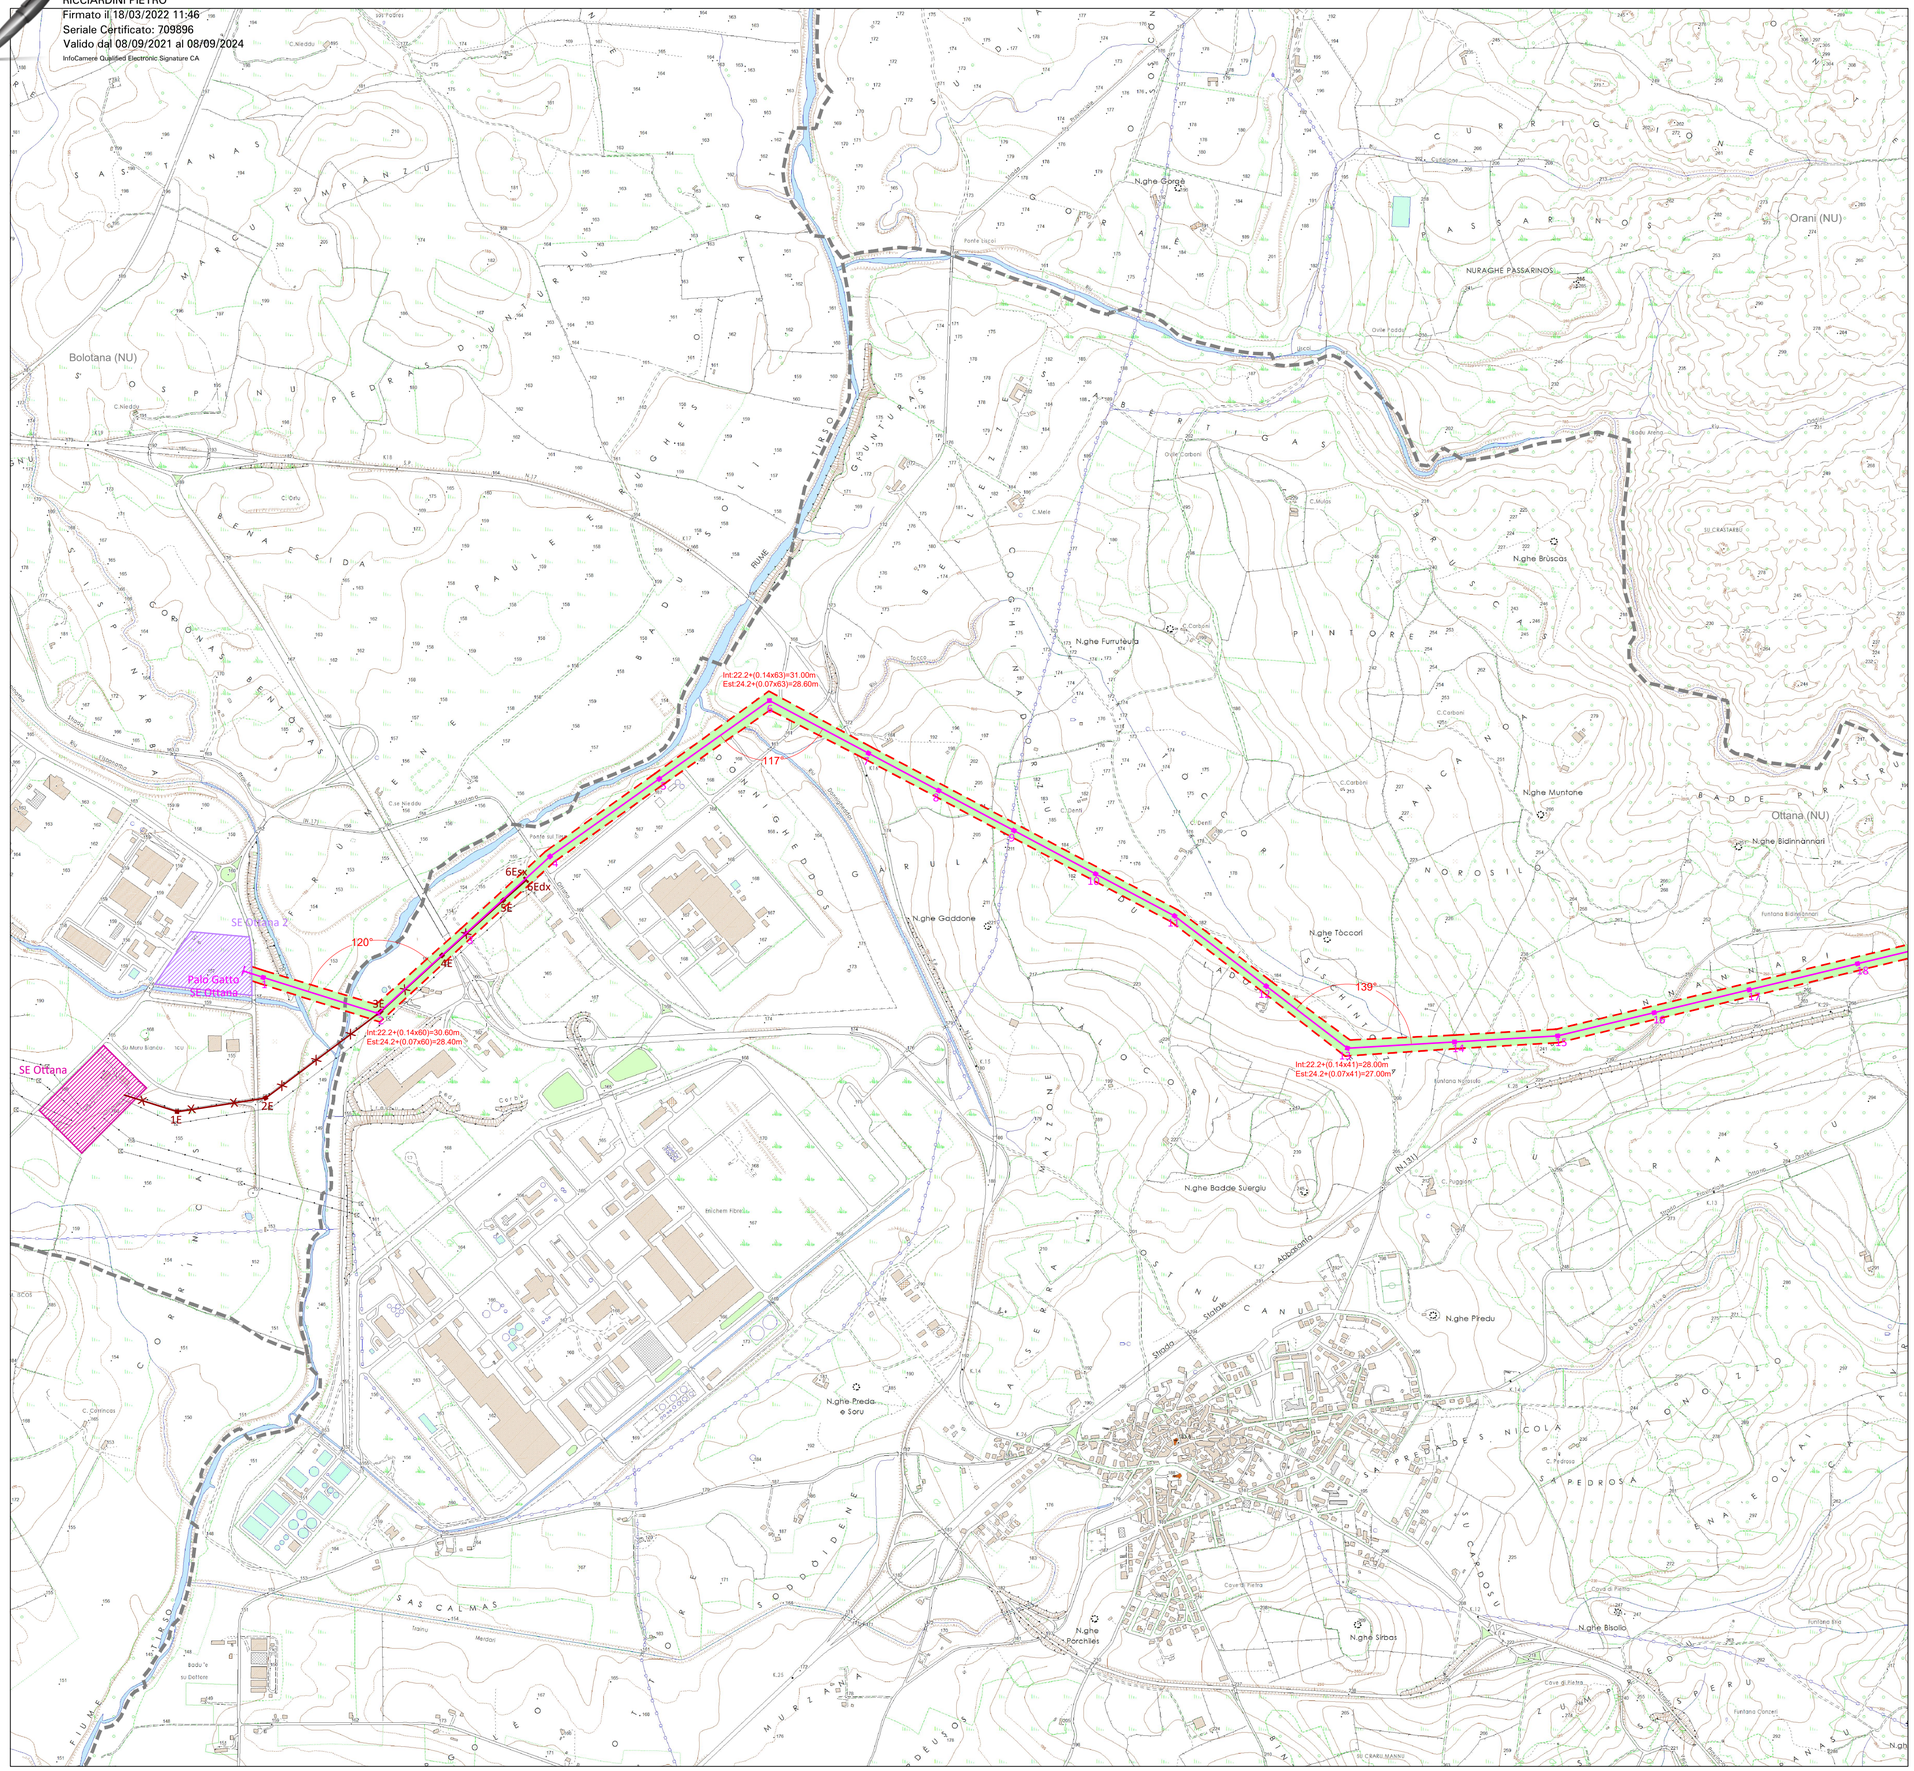

QUADRO D'UNIONE - scala 1:200.000

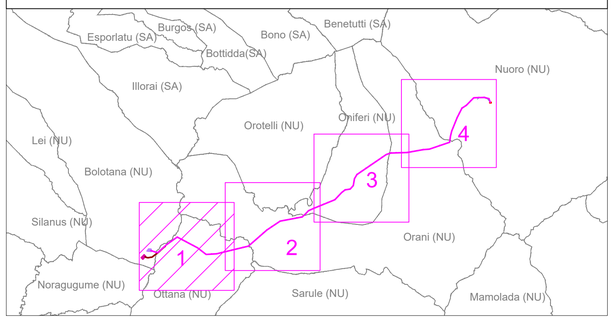

LEGENDA

- Confini comunali
- Stazione Elettrica 220 kV esistente "SE Ottana"
- Area nuova SE 220/150 kV "Ottana 2" - Opera in carico ad altro produttore

OPERE IN PROGETTO

- INTERVENTO 1_Elettrodotto aereo a 150 kV "SE Ottana 2 – SSE Nuoro"
- INTERVENTO 1_Demolizione elettrodotto aereo AT 220 kV "Ottana-Siron sx" (Codice linea T.114)
- INTERVENTO 2_Stazione di Smistamento Elettrica 150 kV "SSE Nuoro"
- INTERVENTO 3_Raccordo aereo a 150 kV "CP Nuoro 2 – SSE Nuoro"
- Fascia di rispetto Distanza di Prima Approssimazione - DPA

REVISIONE N.	DATA	DESCRIZIONE	ELABORATO	VERIFICATO	APPROVATO
00	Marzo 2022	Emissione PTO	Geotech S.r.l.	Ing. P.Ricciardini	EDPR

PROGETTISTA

GEOTECH S.r.l.
SOCIETA' DI INGEGNERIA
Via T.Nani, 7 Morbegno (SO)
Tel. +39 0342610774
E-mail: info@geotech-srl.it
Sito: www.geotech-srl.it

SOCIETA' CERTIFICATA

TÜV PROFI CERT ISO 9001 / 14001 IT3 100/104 4379

PROGETTO

OPERE DI RETE PROPEDEUTICHE AL COLLEGAMENTO ALLA RTN DI UN IMPIANTO DI GENERAZIONE DA FONTE EOLICA DA 78 MW

Intervento 1
Elettrodotto aereo a 150 kV
"SE Ottana 2 - SSE Nuoro"

PTO - PIANO TECNICO DELLE OPERE

COMMITTENTE

EDPR — edp renewables

CODICE	ELABORATO
T_020.1	COROGRAFIA DI PROGETTO CON DPA - Planimetria 1 di 4

DATA	SCALA	UBICAZIONE
Marzo 2022	1:10.000	Provincia di Nuoro Comuni di Nuoro, Orani, Oniferi, Ottana e Bolotana

LIVELLO DI PROGETTO	CODIFICA ELABORATO
PTO - Piano Tecnico delle Opere	G807_DEF_T_020_Intervento 1_Corografia di progetto con DPA_1-4_REV00

Questo documento contiene informazioni di proprietà della Geotech S.r.l. e deve essere esclusivamente utilizzato dal destinatario in relazione alle finalità per le quali è stato ricevuto. E' vietata qualsiasi forma di riproduzione o divulgazione senza l'esplicito consenso di Geotech S.r.l.