


Distanza Progressiva (m)	10239.92	10570.77	10810.09	11065.00
Quota terreno s.l.m. (m)	558.37	529.58	508.37	507.59
Numero sostegno	23N	24N	25N	1M11
Tipo sostegno	C27/D00G	V27/B2G(corto)	E27/D00G	GAT 15
Tipo armamento	DA/DA	SS	DA/DA	DAPO
Altezza Utile/Altezza Totale (m)	27.00/36.90	26.55/37.00	27.00/36.90	15.00/18.50
Distanza orizzontale (m)		330.85	239.32	254.92

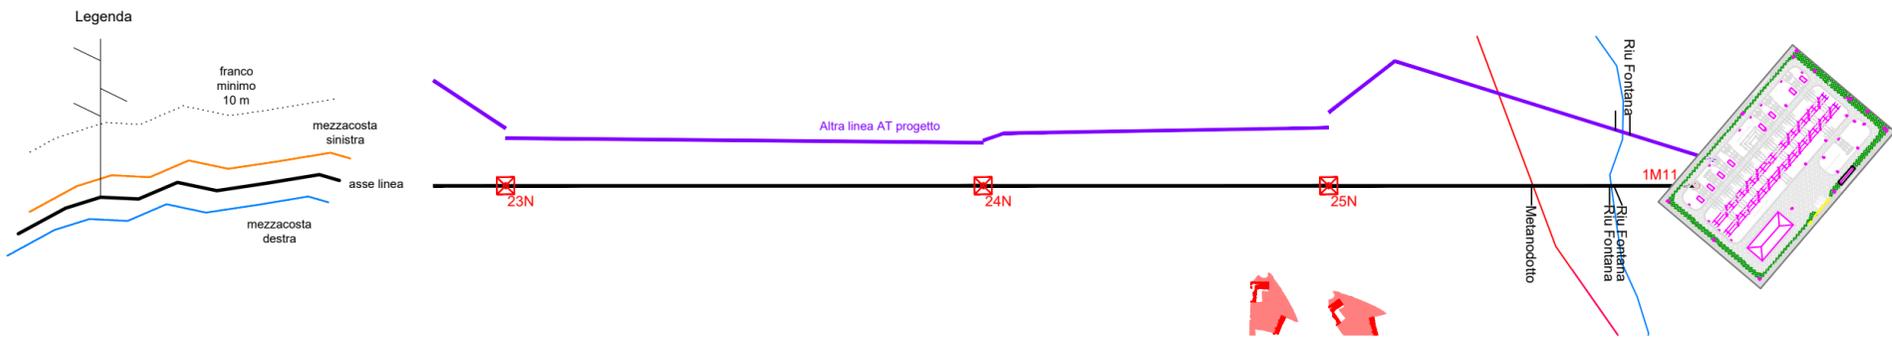

REVISIONE					
00	Marzo 2022	Emissione PTO	Geotech S.r.l.	Ing. P. Ricciardini	EDPR
N.	DATA	DESCRIZIONE	ELABORATO	VERIFICATO	APPROVATO

<p>GEOTECH S.r.l. SOCIETA' DI INGEGNERIA Via T. Nani, 7 Morbegno (SO) Tel. +39 0342610774 E-mail: info@geotech-srl.it Sito: www.geotech-srl.it</p> <p>SOCIETA' CERTIFICATA</p> <p>ISO 9001 & 14001 73 100/104 4379</p>	<p>PROGETTO</p> <p>OPERE DI RETE PROPEDEUTICHE AL COLLEGAMENTO ALLA RTN DI UN IMPIANTO DI GENERAZIONE DA FONTE EOLICA DA 78 MW</p> <p>Intervento 3 Raccordo aereo a 150 kV "CP Nuoro2 - SSE Nuoro"</p> <p>PTO - PIANO TECNICO DELLE OPERE</p>
---	---

COMMITTENTE		EDPR	
CODICE		ELABORATO	
T_005.3		PROFILO LONGITUDINALE	
DATA	SCALA	UBICAZIONE	
Marzo 2022	1:2.000	Provincia di Nuoro Comune di Nuoro	

LIVELLO DI PROGETTO	CODIFICA ELABORATO
PTO - Piano Tecnico delle Opere	G807_DEF_T_005_Intervento 3_Profilo longitudinale_3-3_REV00

Questo documento contiene informazioni di proprietà della Geotech S.r.l. e deve essere esclusivamente utilizzato dal destinatario in relazione alle finalità per le quali è stato ricevuto. E' vietata qualsiasi forma di riproduzione o divulgazione senza l'esplicito consenso di Geotech S.r.l.