


**NOTA:** si evidenzia che, a seguito delle verifiche cartografiche, dei sopralluoghi e dei rilievi in sito, nei tratti evidenziati le opere in progetto interessano la sede stradale e il relativo ciglio nord.  
 Al fine di evitare fraintendimenti, si segnala che sulla mappa catastale non risulta inserita correttamente la Strada Provinciale, che in realtà procede parallelamente al cavo in progetto.

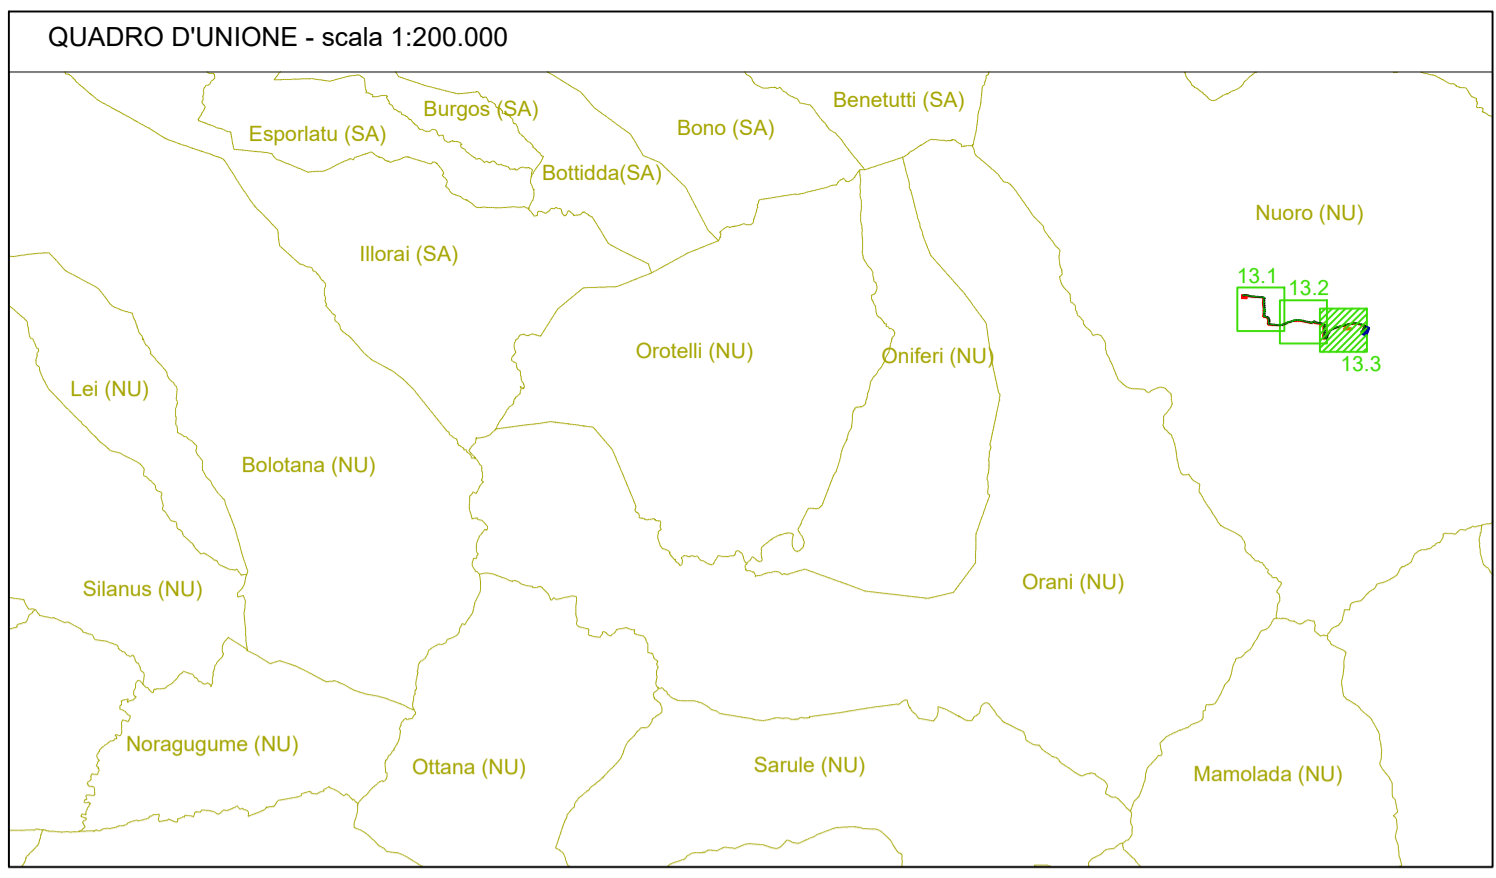

**LEGENDA**

- Confini comunali
- Confini fogli catastali
- Cabina Primaria esistente "CP Nuoro"

**OPERE IN PROGETTO**

- INTERVENTO 2 Stazione di Smistamento Elettrica 150 kv "SSE Nuoro"
- INTERVENTO 4 Elettrodotto in cavo interrato a 150 kv "SSE Nuoro - CP Nuoro"
- Fascia di rispetto Distanza di Prima Approssimazione - DPA

Professional seals and signatures of the project's technical staff, including Nicola Riccardini and Pietro Riccardini, both registered geologists in the Province of Nuoro.

REVISIONE	DATA	DESCRIZIONE	ELABORATO	VERIFICATO	APPROVATO
00	Marzo 2022	Emissione PTD	Geotech S.r.l.	Ing. P. Riccardini	EDPR

**PROGETTISTA**  
**GEOTECH S.r.l.**  
 SOCIETA' DI INGEGNERIA  
 Via T. Nani, 7 Montegno (SO)  
 Tel. +39 0342610774  
 E-mail: info@geotech-srl.it  
 Sito: www.geotech-srl.it

**PROGETTO**  
**OPERE DI RETE PROPedeutiche AL COLLEGAMENTO ALLA RTN DI UN IMPIANTO DI GENERAZIONE DA FONTE EOLICA DA 78 MW**  
**Intervento 4**  
**Elettrodotto in cavo interrato a 150 kv "SSE Nuoro - CP Nuoro"**  
**PTO - PIANO TECNICO DELLE OPERE**

**COMMITTENTE**  
**EDPR** **renewables**

**CODICE**  
**T\_013.3**

**ELABORATO**  
 Planimetria catastale con Distanza di Prima Approssimazione Comune di Nuoro - Planimetria 3 di 3

**DATA**  
 Marzo 2022

**SCALA**  
 1:2.000

**UBICAZIONE**  
 Provincia di Nuoro  
 Comune di Nuoro

**LIVELLO DI PROGETTO**  
 PTO - Piano Tecnico delle Opere

**CODIFICA ELABORATO**  
 G807\_DEF\_T\_013\_Intervento 4\_Planimetria catastale DPA\_3-3\_REV00

Questo documento contiene informazioni di proprietà della Geotech S.r.l. e deve essere esclusivamente utilizzato dal destinatario in relazione alle finalità per le quali è stato ricevuto. E' vietata qualsiasi forma di riproduzione o divulgazione senza l'esplicito consenso di Geotech S.r.l.