


- LEGENDA**
- Confini Comunali
  - AREA PARCO EOLICO "INTERMONTES"**
  - ⊕ Area occupata dagli aerogeneratori in progetto
  - Area di cantiere
  - Stazioni
  - Cavidotto
  - Viabilità'**
  - Adeguamento strade da mantenere a fine lavori
  - Nuove strade da ripristinare a fine lavori
  - Nuove strade da mantenere a fine lavori
  - Viabilità attuale asfaltata
  - Viabilità attuale sterrata
  - Bacini Idrografici
  - Comparto depurativo - Piano d'ambito**
  - Impianti singoli esistenti
  - Classificazione**
  - Corpi idrici fluviali - Ordine
  - II Ordine
  - III Ordine
  - Corsi d'Acqua di ordini minori
  - Acquiferi**
  - Acquiferi Vulcanici Terziari
  - Acquifero delle Vulcaniti Oligo-Mioceniche della Sardegna Nord-Occidentale
  - Rete Monitoraggio**
  - Stazioni Meteo e Idrometriche**
  - ▲ Stazioni Rete RAS Idrografico
  - ▼ Stazioni Servizio Agrometeorologico Regionale
  - Aree Industriali
  - Aree Urbane

**BACINI IDROGRAFICI PRINCIPALI**

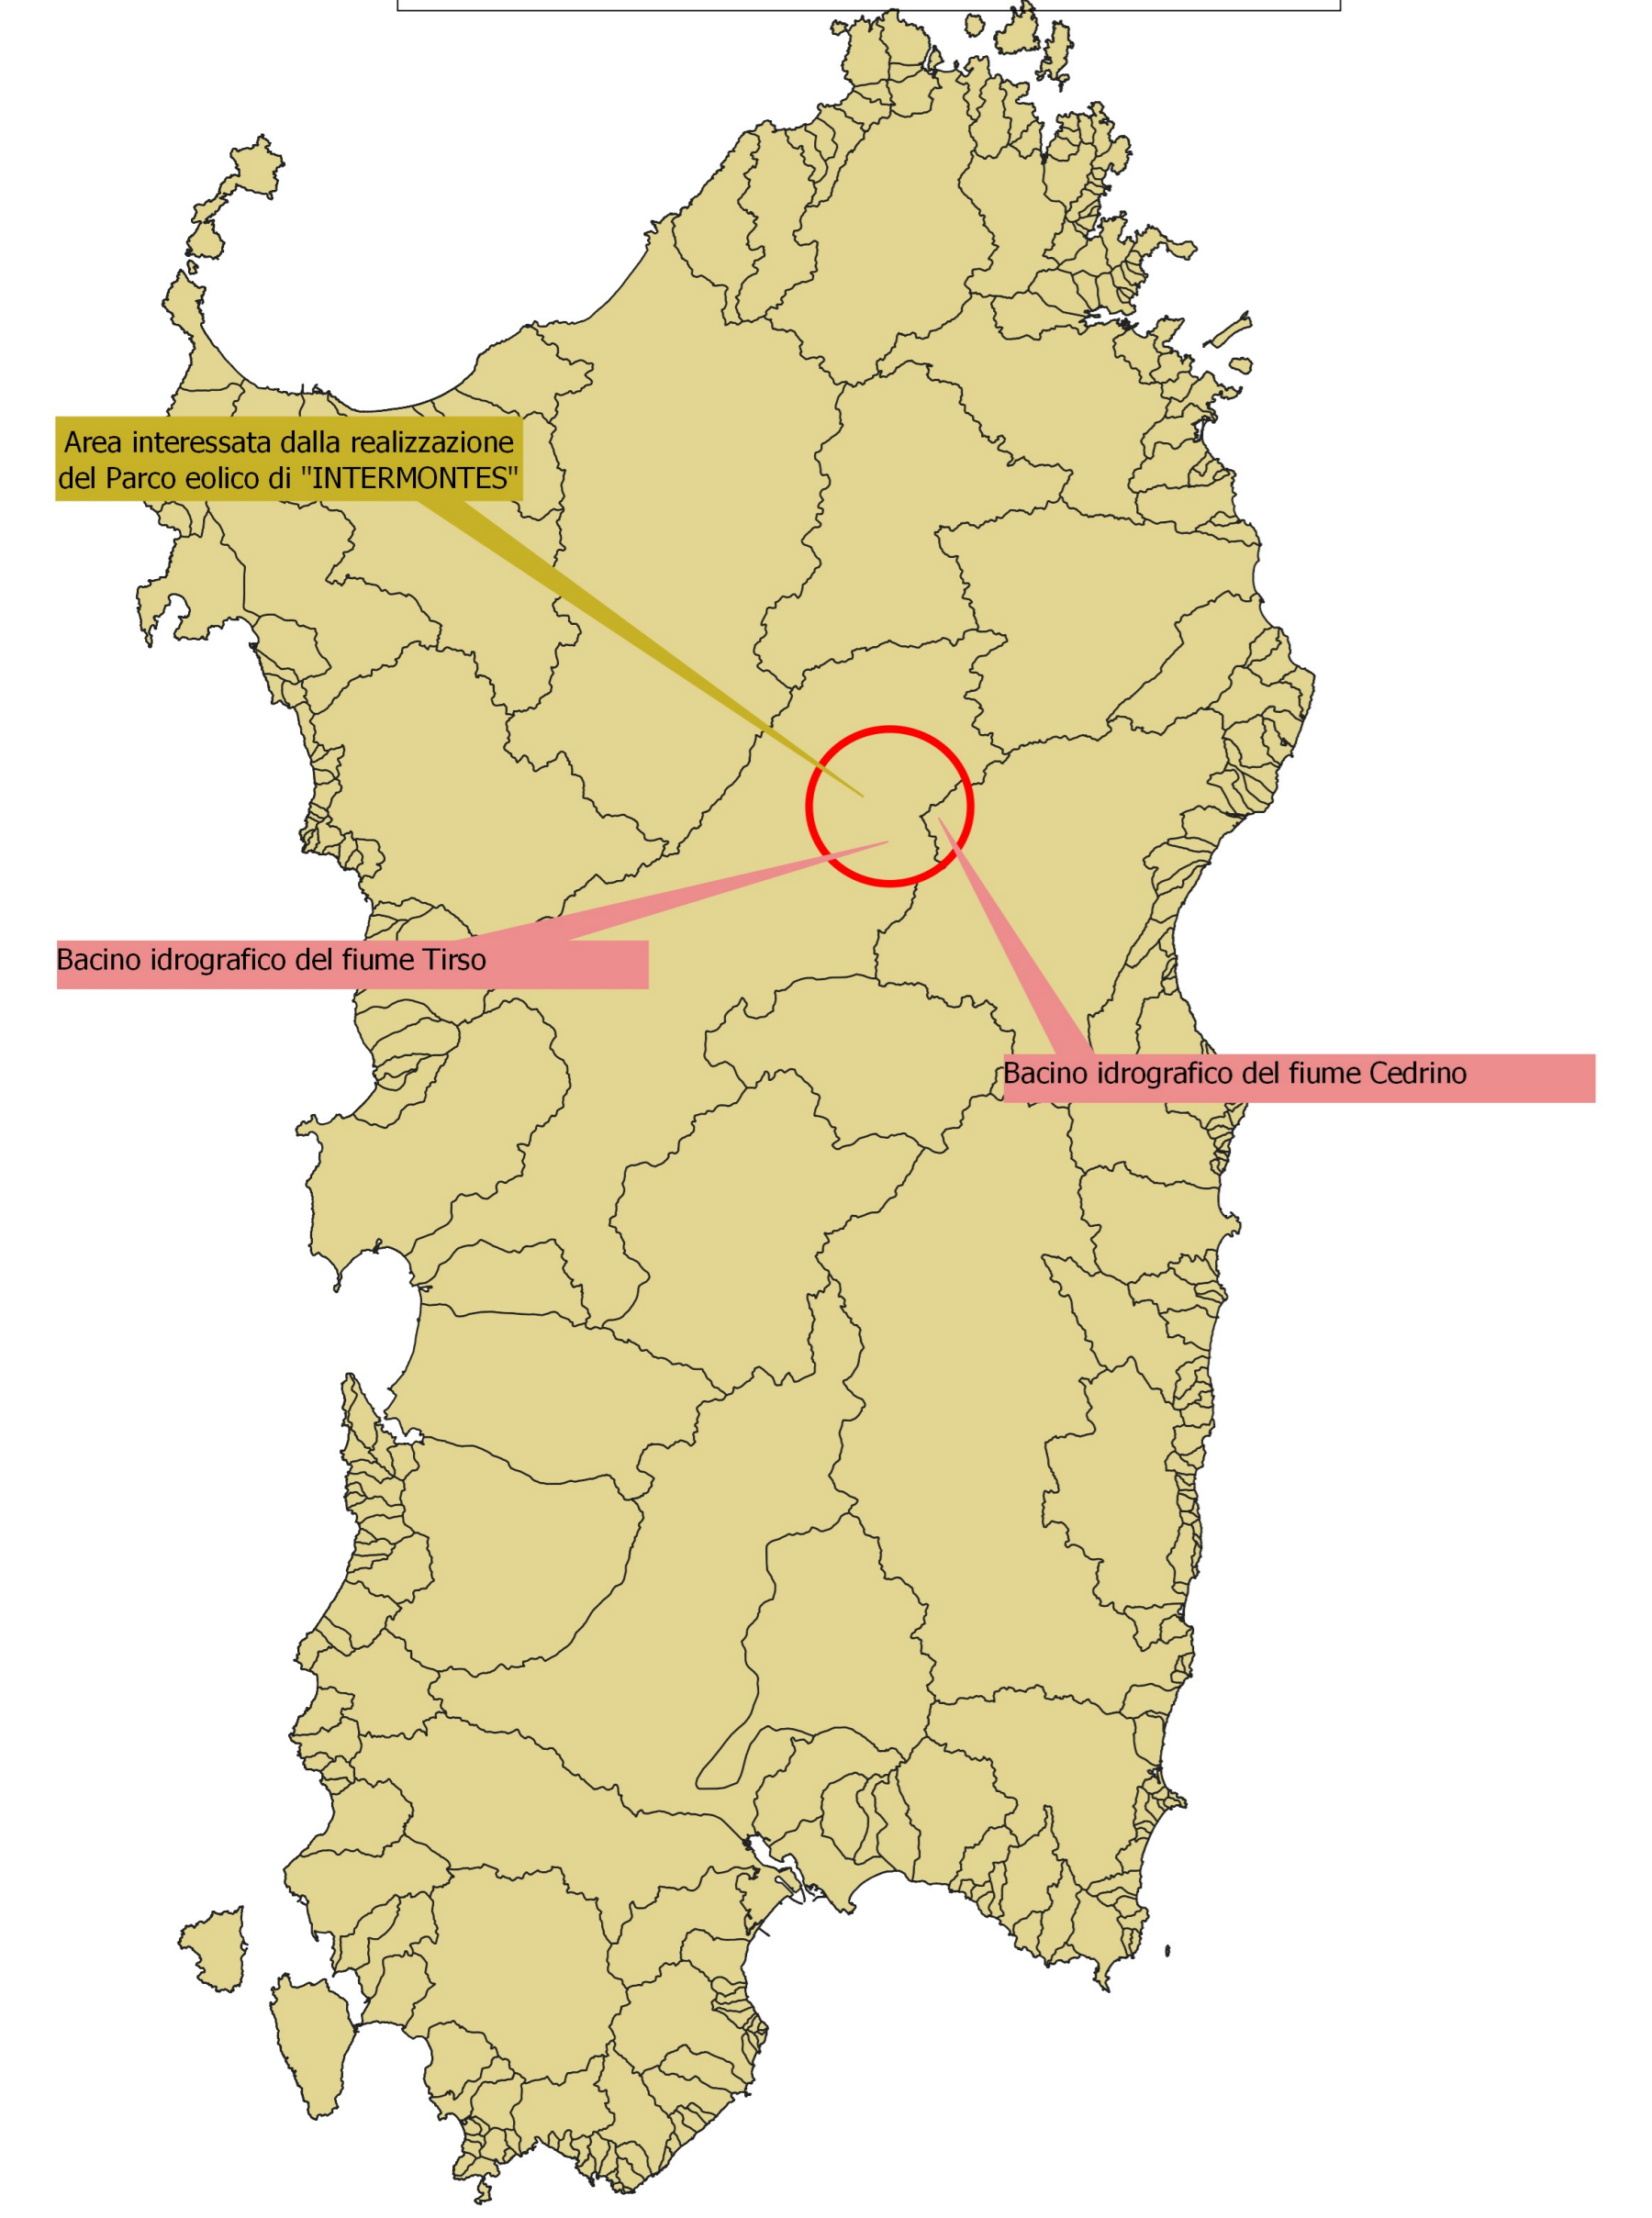



**Comune di Nuoro**  
Provincia Nuoro  
Regione Sardegna



**PROGETTO PER LA REALIZZAZIONE DEL PARCO EOLICO "INTERMONTES" NEL TERRITORIO DEL COMUNE DI NUORO**

**STUDIO DI IMPATTO AMBIENTALE**

---

**EDP Renewables Italia Holding s.r.l.**  PROPONENTE  
via Roberto Lupatelli 8/10 - 20124 Milano  
Tel +39 02 669 6966  
C.F. e P.IVA IT01882390935

---

**INQUADRAMENTO SUL PIANO TUTELA ACQUE REGIONE SARDEGNA**

---

**SRISA**  
INGEGNERI ASSOCIATI  
VIA ROSOLANOPILO 11 - 10148 - TORINO  
VIA MARGHERITA 178 - 09122 - CAGLIARI  
TEL. +39 011 43 7742  
www.srisa.it  
info@srisa.it

Dir. Ing. Roberto SESSINA  
Ordine del. Aggr. n. 1033 - 20124 Milano  
Cod. Fisc. 08079070210

Dir. Ingegnere Piero ANGIOLI RUSU  
Ordine del. Aggr. n. 488 - 09122 Cagliari  
Cod. Fisc. 08079070210

---

**CONSULENZA**  
Coordinatore e responsabile della attività: Ing. Giorgio Demurtas  
Consulente studi ambientali: Dott. For. Piero RUSU

---

DESCRIZIONE		EMISSIONE		REGISTRO	
DATA	GEN 2022	DATA	GEN 2022	REDAATTO	
COD. LAVORO	4923921	DATA	GEN 2022	REDAATTO	Dott. For. Piero RUSU; Dott. For. Simone SUCATO
TITOLO LAVORO	V	DATA	GEN 2022	REDAATTO	
SETTORE	5	DATA	GEN 2022	REDAATTO	
ALTERNATIVA	02	DATA	GEN 2022	REDAATTO	Dott. For. Piero RUSU
TITOLO PLAN.	PL	DATA	GEN 2022	REDAATTO	
TITOLO DOC.	I	DATA	GEN 2022	REDAATTO	
ID ELABORAZIO	11	DATA	GEN 2022	REDAATTO	
VERSIONE	0	DATA	GEN 2022	REDAATTO	

APPROVATO  
Ing. Roberto Seccia

ELABORATO  
**V.2.11**

SCALA 1:15.000

EDP Renewables s.r.l. - 20124 Milano - Via Roberto Lupatelli 8/10 - Tel. +39 02 669 6966 - C.F. e P.IVA IT01882390935