



**QUADRO D'UNIONE - scala 1:200.000**

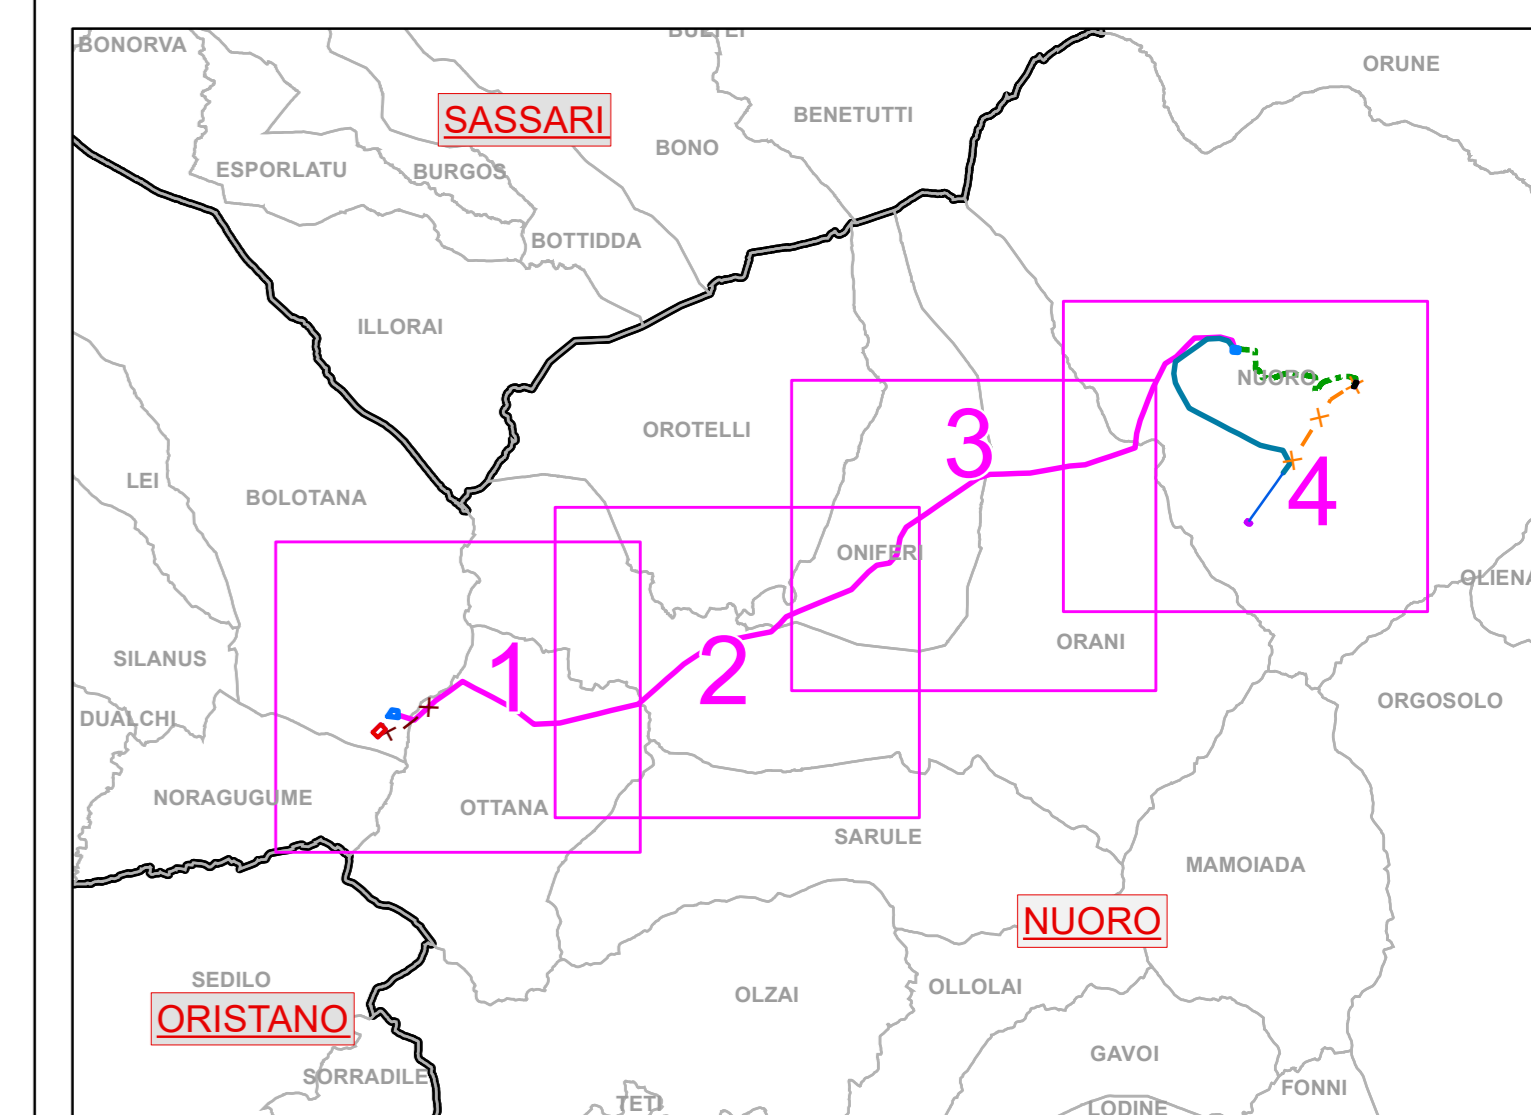

- Legenda**
- Limiti comunali
  - Linea aerea AT 150 kV esistente "CP Nuoro 2 - CP Nuoro" (sull'asse "Siniscola-Taloro")
  - Sostegni esistenti "CP Nuoro 2 - CP Nuoro" (sull'asse "Siniscola-Taloro")
  - Opere RTN esistenti
  - CP Nuoro 2 - 150 kV
  - SE Ottana - 220 kV
  - CP Nuoro - 150 kV
  - Stazioni in progetto (opere espulse dal presente progetto)
  - Area nuova SE 220/150 kV "Ottana 2" - in carico ad altro produttore
  - Viabilità esistente non cartografata
  - OPERE IN PROGETTO**
  - Elettrodotto aereo a 150 kV "SE Ottana 2 - SSE Nuoro"
  - Sostegni in progetto - "SE Ottana 2 - SSE Nuoro"
  - Raccordo aereo a 150 kV "CP Nuoro 2 - SSE Nuoro"
  - Sostegni in progetto - "CP Nuoro 2 - SSE Nuoro"
  - Demolizione tratto di collegamento aereo AT 150 kV "CP Nuoro 2 - CP Nuoro" (sull'asse "Siniscola-Taloro")
  - Sostegni da demolire - "CP Nuoro 2 - CP Nuoro"
  - Demolizione tratto di collegamento aereo AT 220 kV "Ottana - Siron sx" codice linea T.114
  - Sostegni da demolire - "Ottana - Siron sx"
  - Elettrodotto in cavo interrato a 150 kV "SSE Nuoro - CP Nuoro"
  - Stazione smistamento elettrica 150 kV "SSE Nuoro"

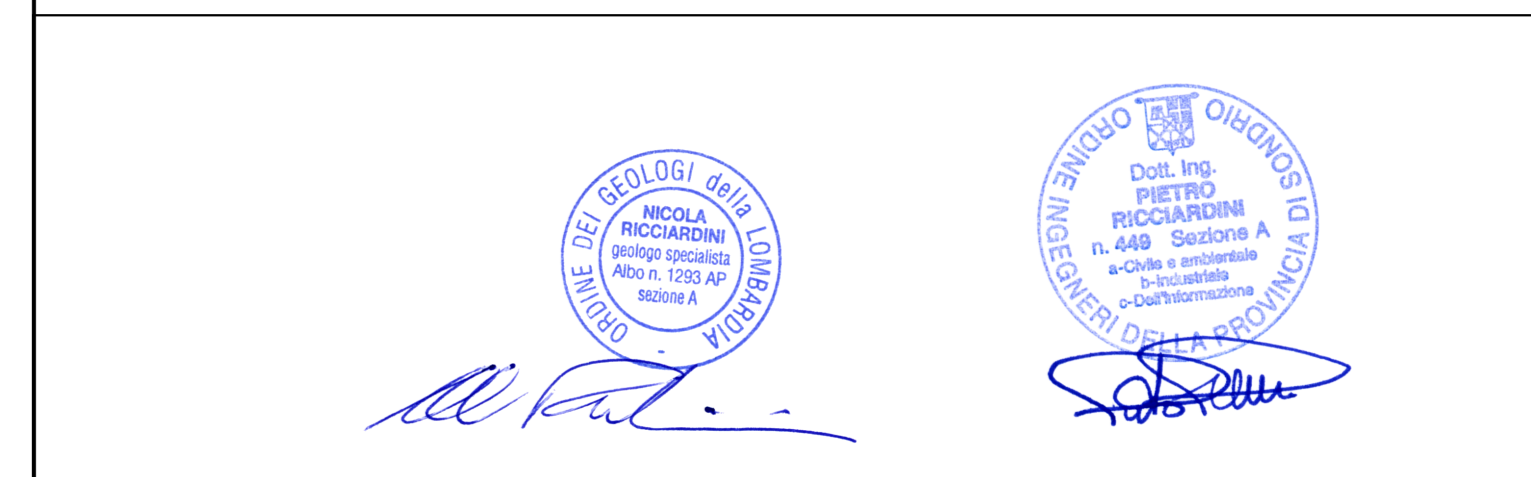

REVISIONE	DATA	DESCRIZIONE	ELABORATO	VERIFICATO	APPROVATO
00	marzo 2022	Prima emissione	Geotech S.r.l.	Ing. P. Ricciardi	EDPR

<p><b>GEOTECH S.r.l.</b> SOCIETA' DI INGEGNERIA Via Nava, 7 - 09100 Nuoro (NU) Tel. +39 0342 610774 Email: info@geotech-rl.it Site: www.geotech-rl.it</p> <p>SOCIETA' CERTIFICATA</p>	<p><b>OPERE PROPEDEUTICHE AL COLLEGAMENTO ALLA RTN DI UN IMPIANTO DI GENERAZIONE DA FONTE EOLICA DA 78 MW</b></p> <p><b>STUDIO DI IMPATTO AMBIENTALE</b></p>
---	--

CODICE	ELABORATO	
T_008.2	Corografia di progetto Planimetria 2 di 4	
DATA	SCALA	UBICAZIONE
marzo 2022	1:10000	Provincia di Nuoro Comuni di Nuoro, Orani, Oniferi, Ottana e Bortolana
LIVELLO DI PROGETTO	CODICE ELABORATO	
SIA - Studio di Impatto Ambientale	C807_SIA_T_008_Corografia di progetto - CTR_2_4_REV00	

Questo documento conferma informazioni di proprietà della Geotech S.r.l. e deve essere esclusivamente utilizzato dal destinatario in relazione alle finalità per le quali è stato ricevuto. E' vietata qualsiasi forma di riproduzione o divulgazione senza l'esplicito consenso di Geotech S.r.l.