


QUADRO D'UNIONE - scala 1:200.000

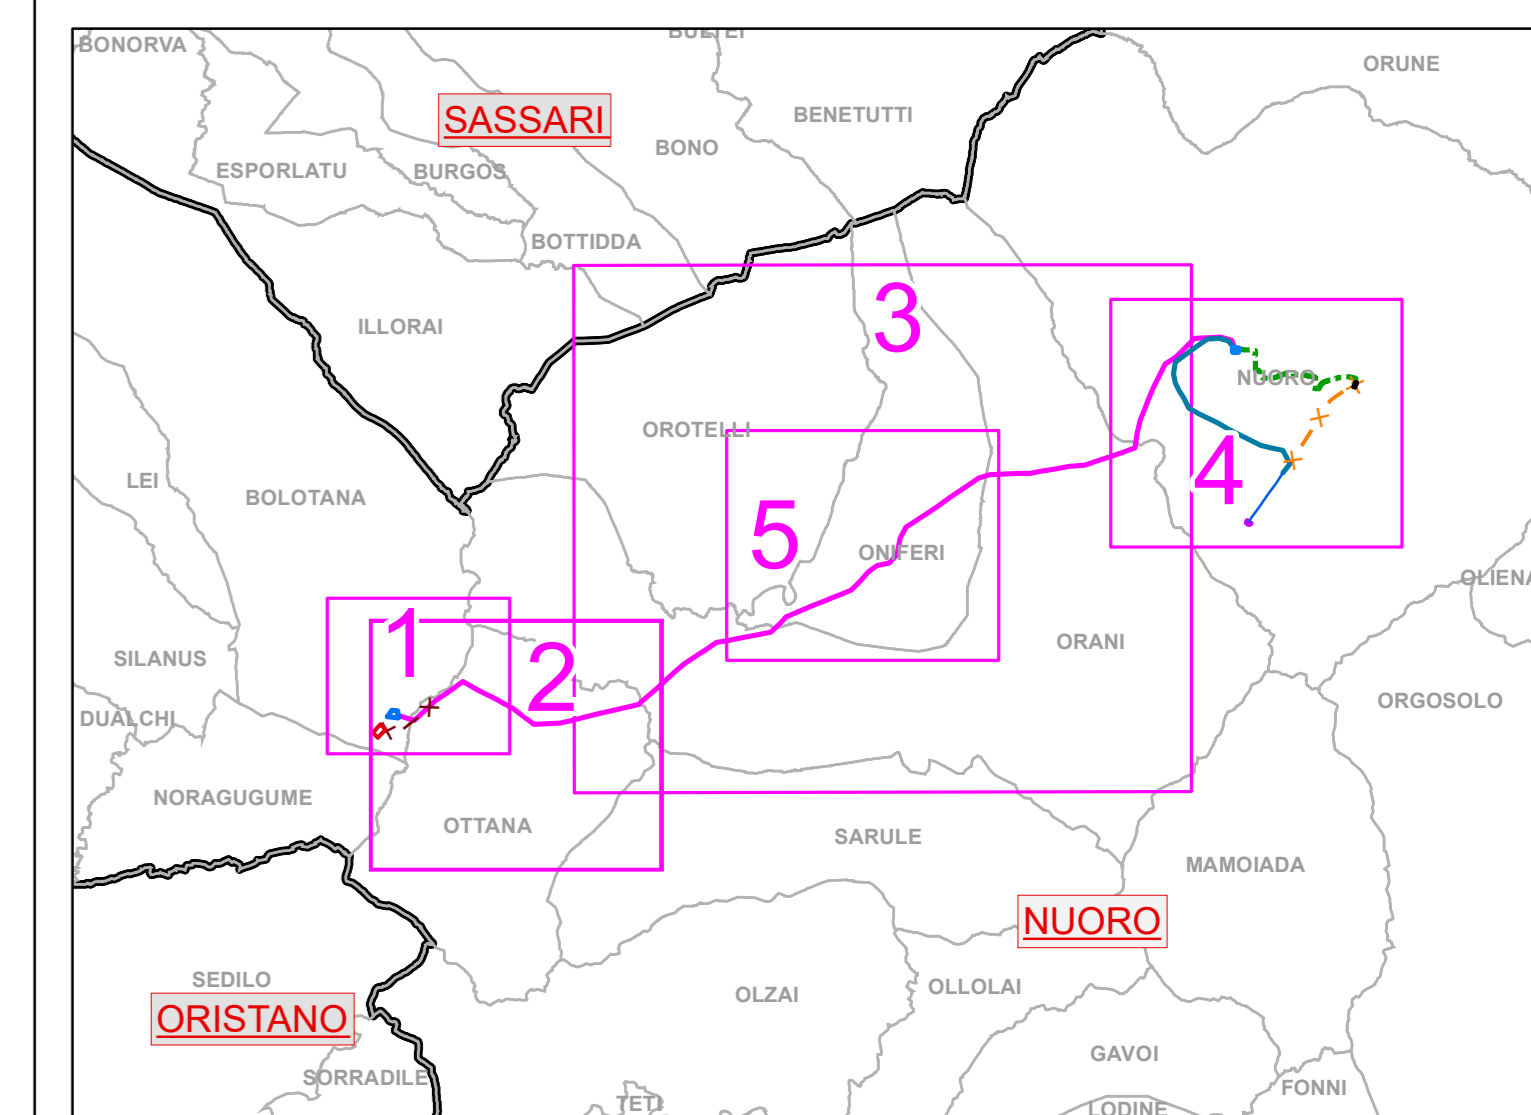

Legenda

- Limiti comunali
- Linea aerea AT 150 kV esistente "CP Nuoro 2 - CP Nuoro" (sull'asse "Sinnicola-Taloro")
- Stazioni in progetto (opere espulse dal presente progetto)
- OPERE IN PROGETTO

OPERE RTN esistenti

- CP Nuoro 2 - 150 kV
- SE Ottana - 220 kV

OPERE IN PROGETTO

- Elettrodotto aereo a 150 kV "SE Ottana 2 - SSE Nuoro"
- Raccordo aereo a 150 kV "CP Nuoro 2 - SSE Nuoro"
- Demolizione tratto di collegamento aereo AT 150 kV "CP Nuoro 2 - CP Nuoro" (sull'asse "Sinnicola-Taloro")
- Demolizione tratto di collegamento aereo AT 220 kV "Ottana - Siron sx" codice linea T.114
- Elettrodotto in cavo interrato a 150 kV "SSE Nuoro - CP Nuoro"

OPERE IN PROGETTO

- Area nuova SE 220/150 kV "Ottana 2" - in carico ad altro produttore
- Area ubicazione centri base
- Sostegni esistenti "CP Nuoro 2 - CP Nuoro" (sull'asse "Sinnicola-Taloro")
- Sostegni in progetto "CP Nuoro 2 - CP Nuoro"
- Sostegni da demolire "CP Nuoro 2 - CP Nuoro"
- Sostegni da demolire "Ottana - Siron sx"
- Stazione smistamento elettrica 150 kV "SSE Nuoro"

COMUNE DI OTTANA
(PROVINCIA DI NUORO)

Piano Urbanistico Comunale

VARIANTE N°1

PROGETTISTA: Dott. Ing. Giovanni Mura
COLLABORATORI: Ing. Fabio Iliu, Geom. Alberto Betta

IL SINDACO: **Giuseppe Fenu**

Allegato alla Delibera del Consiglio Comunale n. 08

05 Zonizzazione territorio comunale vigente

Scale 1:10.000

STUDIO ASSOCIATO MURA - TOMASELLO
ARCHITETTURA, INGEGNERIA, URBANISTICA

LEGENDA

- AREA DI INTERESSE URBANO
- AREA DI INTERESSE PRODUTTIVO
- ZONA DI VALORIZZAZIONE DEI PRODOTTI TIPICI
- AREA INDUSTRIALE
- AREA INTERESSATA ALLO SFRUTTAMENTO DI FELDSPATI
- CAVA INERTI
- ZONA AGRICOLA INTENSIVA
- ZONA DI INTERESSE AGRICOLO - PASTORALE
- ZONA BOSCHIVA
- ZONA DI INTERESSE TURISTICO
- PARCO PUBBLICO
- EX DISCARICA R.S.U.
- DISCARICA INERTI
- MATTatoio
- GALOPATOIO
- FASCIA DI RISPETTO STRADALE
- FASCIA DI RISPETTO FLUVIALE
- NURACHI
- INVASO "RIO LISCOI"
- FERROVIA DI PREVISIONE
- LIMITE TERRITORIO COMUNALE
- STAZIONE FERROVIARIA DI PREVISIONE
- DEPURATORE
- CHIESA
- CENTRO ESPOSIZIONE PRODOTTI LOCALI DI PREVISIONE

Stamped signatures and official seals of the project team and the local authority.

REVISIONE	DATA	DESCRIZIONE	ELABORATO	VERIFICATO	APPROVATO
00	marzo 2022	Prima emissione	Geotech S.r.l.	Ing. P. Riccardini	EDPR

OPERE PROPEDEUTICHE AL COLLEGAMENTO ALLA RTN DI UN IMPIANTO DI GENERAZIONE DA FONTE EOLICA DA 78 MW

STUDIO DI IMPATTO AMBIENTALE

PROGETTISTA: **GEOTECH S.R.L.** SOCIETA' DI INGEGNERIA
Via Neri, 7 - 08020 Nuoro (NO)
Tel. +39 0342 610774
Email: info@geotech-srl.it
Site: www.geotech-srl.it

SOCIETA' CERTIFICATA: **TUV NORD CERT**

COMMITTENTE		ELABORATO	
renewables		Mosaicatura dei Piani Urbanistici Comunali Planimetria 2 di 5	
CODICE	T_012.2	ELABORATO	
DATA	marzo 2022	UBICAZIONE	Provincia di Nuoro, Comuni di Nuoro, Orani, Oniferi, Ottana e Bolotana
LIVELLO DI PROGETTO	SIA - Studio di Impatto Ambientale	CODICE ELABORATO	0867_SIA_T_012_Mosaicatura dei Piani Urbanistici Comunali_3-5_REV00

Questo documento contiene informazioni di proprietà della Geotech S.r.l. e deve essere esclusivamente utilizzato dal destinatario in relazione alle finalità per le quali è stato ricevuto. E' vietata qualsiasi forma di riproduzione o divulgazione senza l'esplicito consenso di Geotech S.r.l.