


QUADRO D'UNIONE - scala 1:200.000

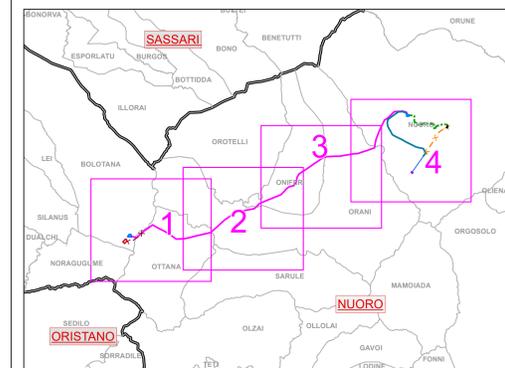

Legenda

- Limite comunali
- Linea aerea AT 150 kV esistente "CP Nuoro 2 - CP Nuoro" (suffisso "Sinnocla-Taloro")
- Viabilità esistente non cartografata
- Area ubicazione cantieri base
- Sostegni esistenti "CP Nuoro 2 - CP Nuoro" (suffisso "Sinnocla-Taloro")

Opere RTN esistenti

- CP Nuoro 2 - 150 kV
- SE Ottana - 220 kV
- CP Nuoro - 150 kV

Stazioni in progetto (opere espulse dal presente progetto)

- Area nuova SE 220/150 kV "Ottana 2" - in carico ad altro produttore

OPERE IN PROGETTO

- Elettrodotto aereo a 150 kV "SE Ottana 2 - SSE Nuoro"
- Raccordo aereo a 150 kV "CP Nuoro 2 - SSE Nuoro"
- Demolizione tratto di collegamento aereo AT 150 kV "CP Nuoro 2 - CP Nuoro" (suffisso "Sinnocla-Taloro")
- Demolizione di tratto aereo AT 220 kV "Ottana - Siron sv" codice linea 1.114
- Elettrodotto in cavo interrato a 150 kV "SSE Nuoro - CP Nuoro"
- Sostegni in progetto - "SE Ottana 2 - SSE Nuoro"
- Sostegni in progetto - "CP Nuoro 2 - CP Nuoro"
- Sostegni da demolire - "CP Nuoro 2 - CP Nuoro"
- Sostegni da demolire - "Ottana - Siron sv"
- Stazione smistamento elettrica 150 kV "SSE Nuoro"

Rete elettrica sisteme (DBG10K)

- tratta principale alta tensione
- tratta principale bassa tensione

ELEMENTI IDROGRAFICI (PPR)

- Laghi naturali, invasi artificiali, stagni, lagune
- Fiumi, torrenti e altri corsi d'acqua

EDIFICATO URBANO ED AREE CARATTERIZZATE DA INSEDIAMENTI STORICI (PPR)

- Centri di antica e prima formazione
- Aree antropizzate

AREE SPECIALI

- Area speciali (grandi attrezzature di servizio pubblico per istruzione, sanità, ricerca e sport)

AREE ESTRATTIVE

- Aree estrattive

COMPONENTI DI PAESAGGIO CON VALENZA AMBIENTALE (PPR)

AREE NATURALI E SUBNATURALI

- 12a Macchia, dune e aree umide**
Aree con vegetazione rada > 5% e < 40%, boschi naturali; aree dunali; formazioni di ripa non arboree; macchia mediterranea; letti di torrenti di ampiezza superiore a 25 m; pareti rocciose e fessure; paludi interne; prati alluvionali; fiumi, torrenti e fossi; lagune; stagni costieri a produzione litica naturale; estuari e delta.
- 15a Boschi**
Boschi misti di conifere e latifoglie; boschi di latifoglie.

AREE SEMINATURALI

- 2a Praterie e spiagge**
Prati stabili; aree a pascolo naturale; cespuglieti e arbusteti; gariga; aree a ricoltivazione naturale; spiagge di ampiezza superiore a 25 m; aree marine a produzione litica naturale.
- 2b Boschi**
Supergene; castagneti da frutto.

AREE AD UTILIZZAZIONE AGRO-FORESTALE

- 3a Culture arboree specializzate**
Vigneti; Frutti minori; oliveti; colture temporanee associate all'olivo; colture temporanee associate al vigneto; colture temporanee associate ad altre colture permanenti.
- 3b Impianti boschivi artificiali**
Boschi di conifere; Prugnoli, salicci, eucalipti; altri impianti arborei da legno; arboricoltura con essenze forestali di conifere; aree a ricoltivazione artificiale.
- 3c Culture erbacee specializzate**
Seminativi in aree non irrigue; prati artificiali; seminativi semplici e colture orticole a pieno campo; risaie; vivai; colture in serra; sistemi colturali e particolari complessi; aree prevalentemente occupate da colture agrarie con presenza di spazi naturali importanti; aree agroforestali; aree incolte.

REVISIONE	DATA	DESCRIZIONE	ELABORATO	VERIFICATO	APPROVATO
00	marzo 2022	Prima emissione	Geotech S.r.l.	Ing. P. Riccardini	EDPR

PROGETTISTA

GEOTECH S.R.L.
SOCIETA' DI INGEGNERIA
Via Neri, 7 - 08020 Nuoro (NU)
Tel. +39 0342 610774
Email: info@geotech.it
Site: www.geotech-rl.it



PROGETTO

OPERE PROPEDEUTICHE AL COLLEGAMENTO ALLA RTN DI UN IMPIANTO DI GENERAZIONE DA FONTE EOLICA DA 78 MW

STUDIO DI IMPATTO AMBIENTALE

COMMITTENTE	
	renewables
CODICE	ELABORATO
T_016.4	Componenti di paesaggio con valenza ambientale - Planimetria 4 di 4
DATA	SCALA
marzo 2022	1:10000
UBICAZIONE	
Provincia di Nuoro, Orani, Oniferi, Ottana e Bortolana	
LIVELLO DI PROGETTO	CODICE ELABORATO
SIA - Studio di Impatto Ambientale	0807_SIA_T_016_Compone..._4_4_REV00

Questo documento contiene informazioni di proprietà della Geotech S.r.l. e deve essere esclusivamente utilizzato dal destinatario in relazione alle finalità per le quali è stato ricevuto. E' vietata qualsiasi forma di riproduzione o divulgazione senza l'esplicito consenso di Geotech S.r.l.

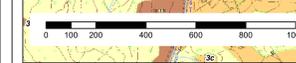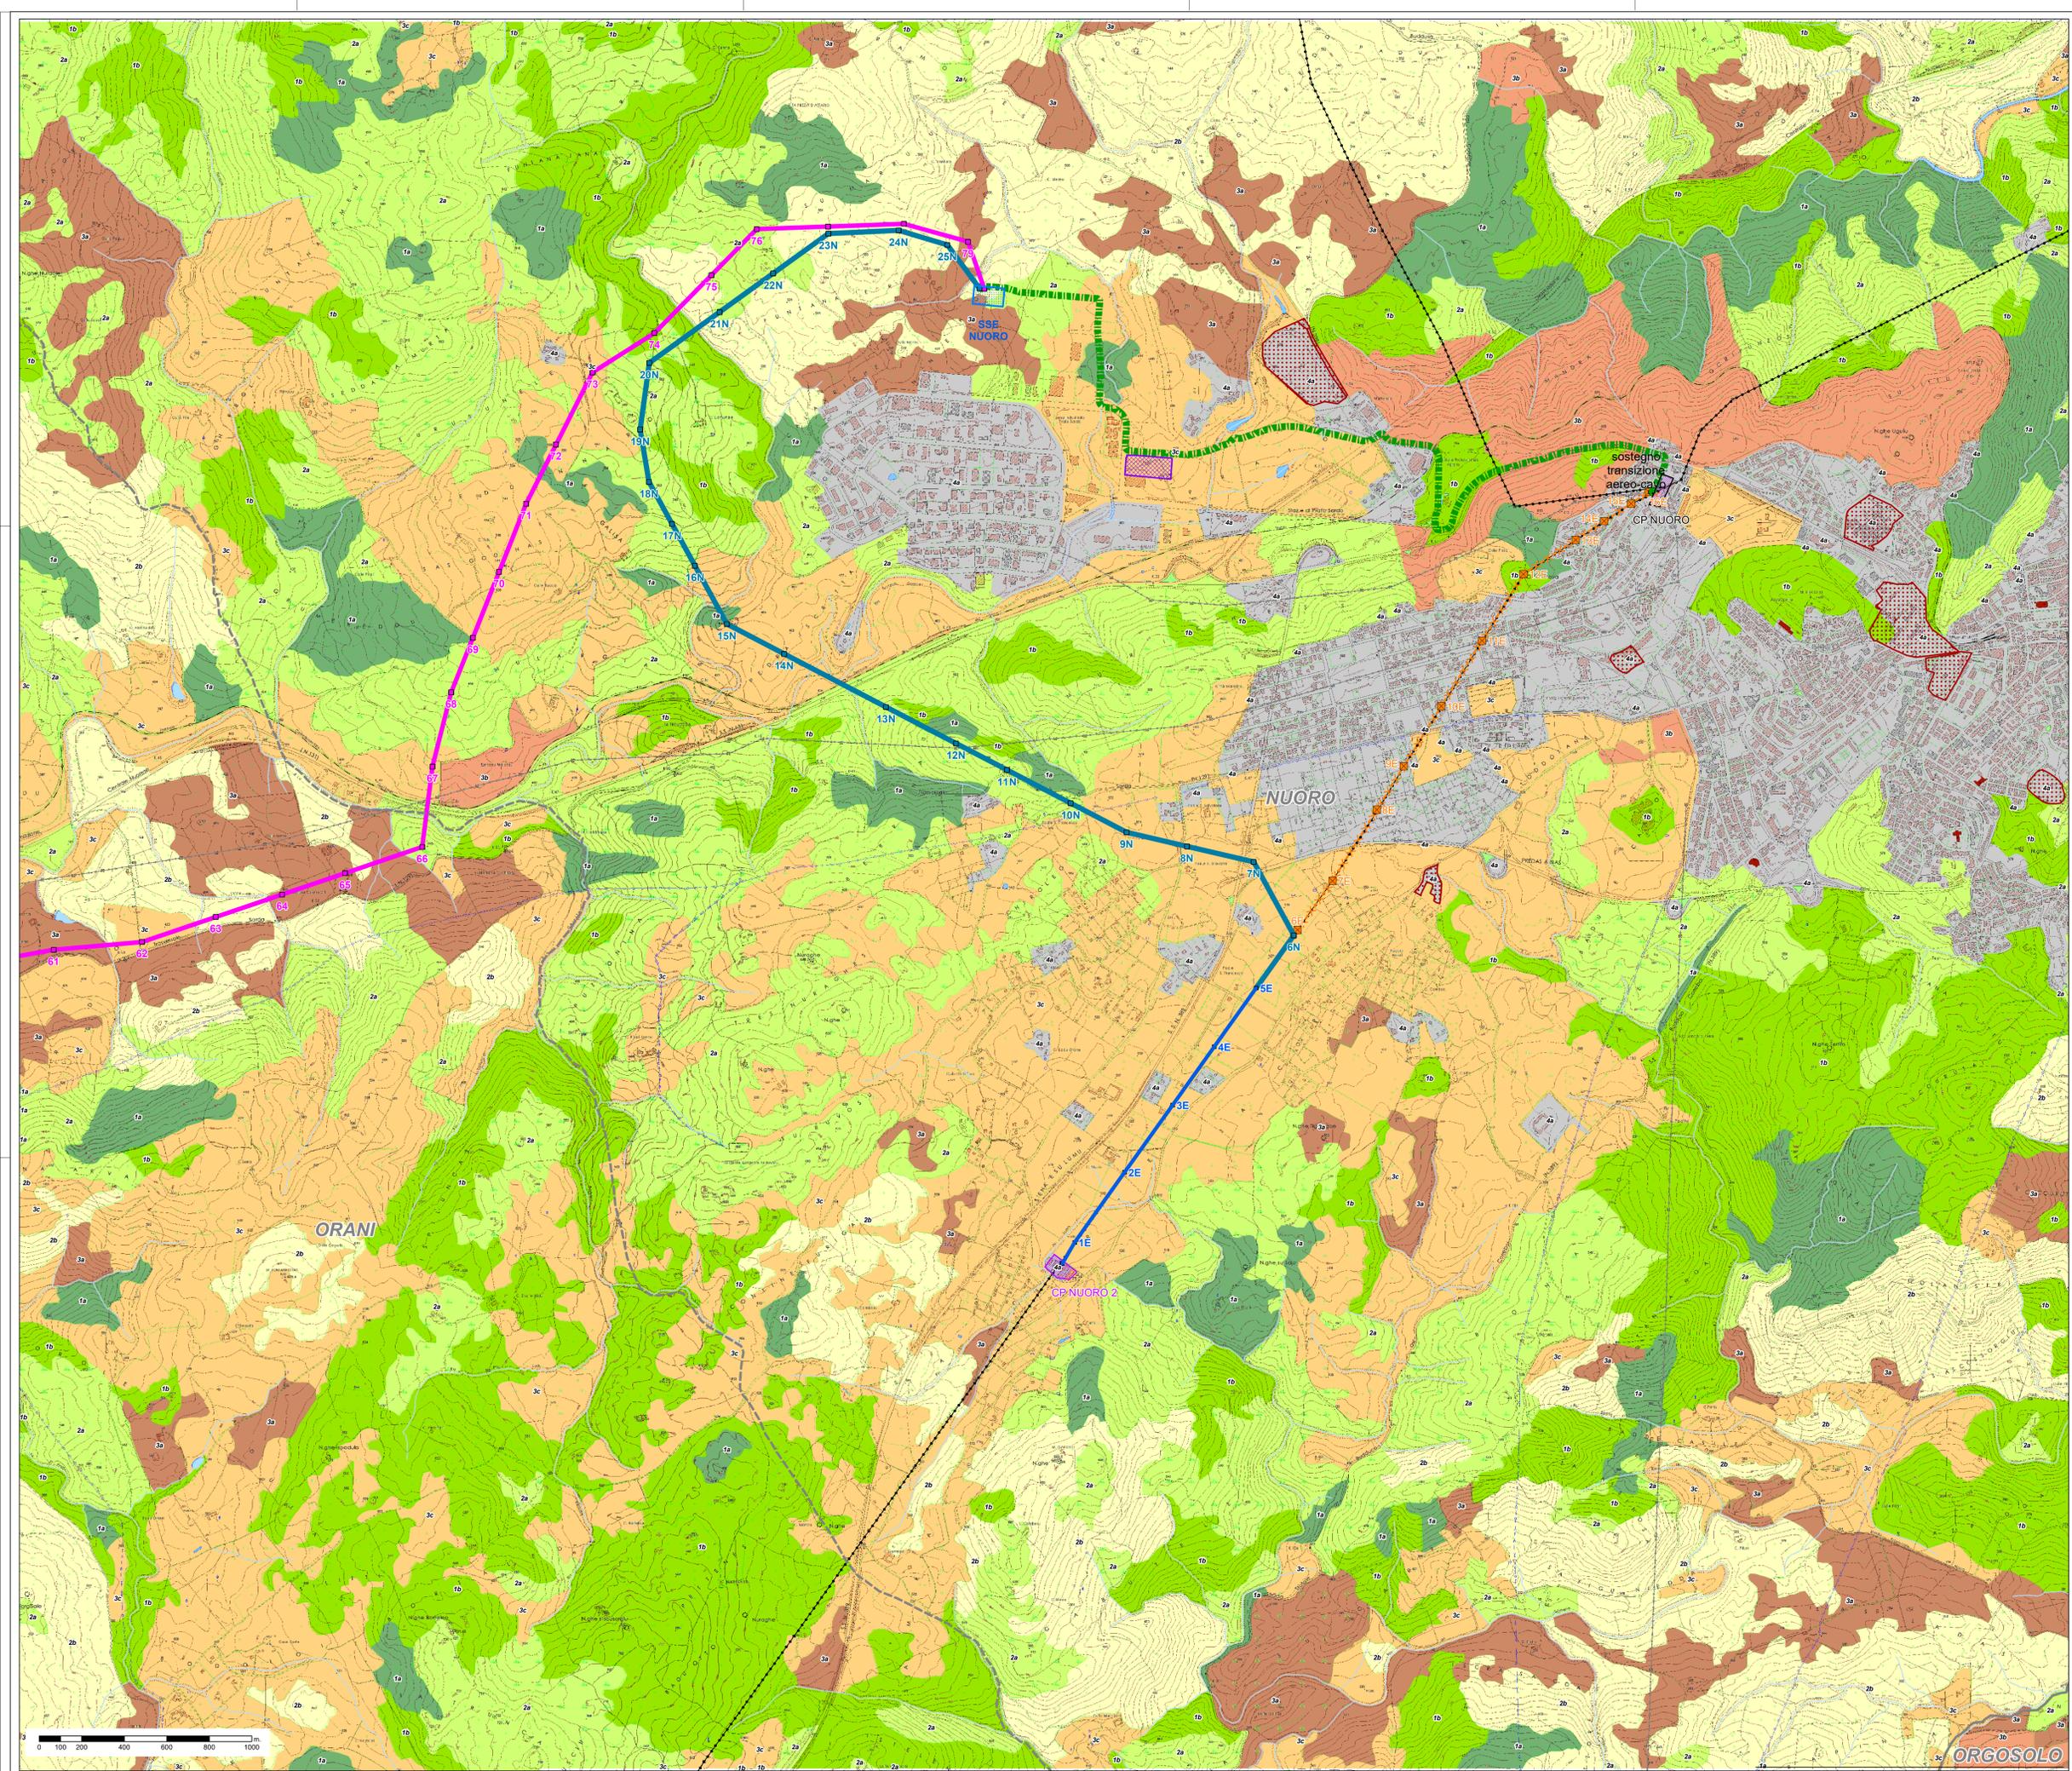

ORGOSOLO