


QUADRO D'UNIONE - scala 1:200.000

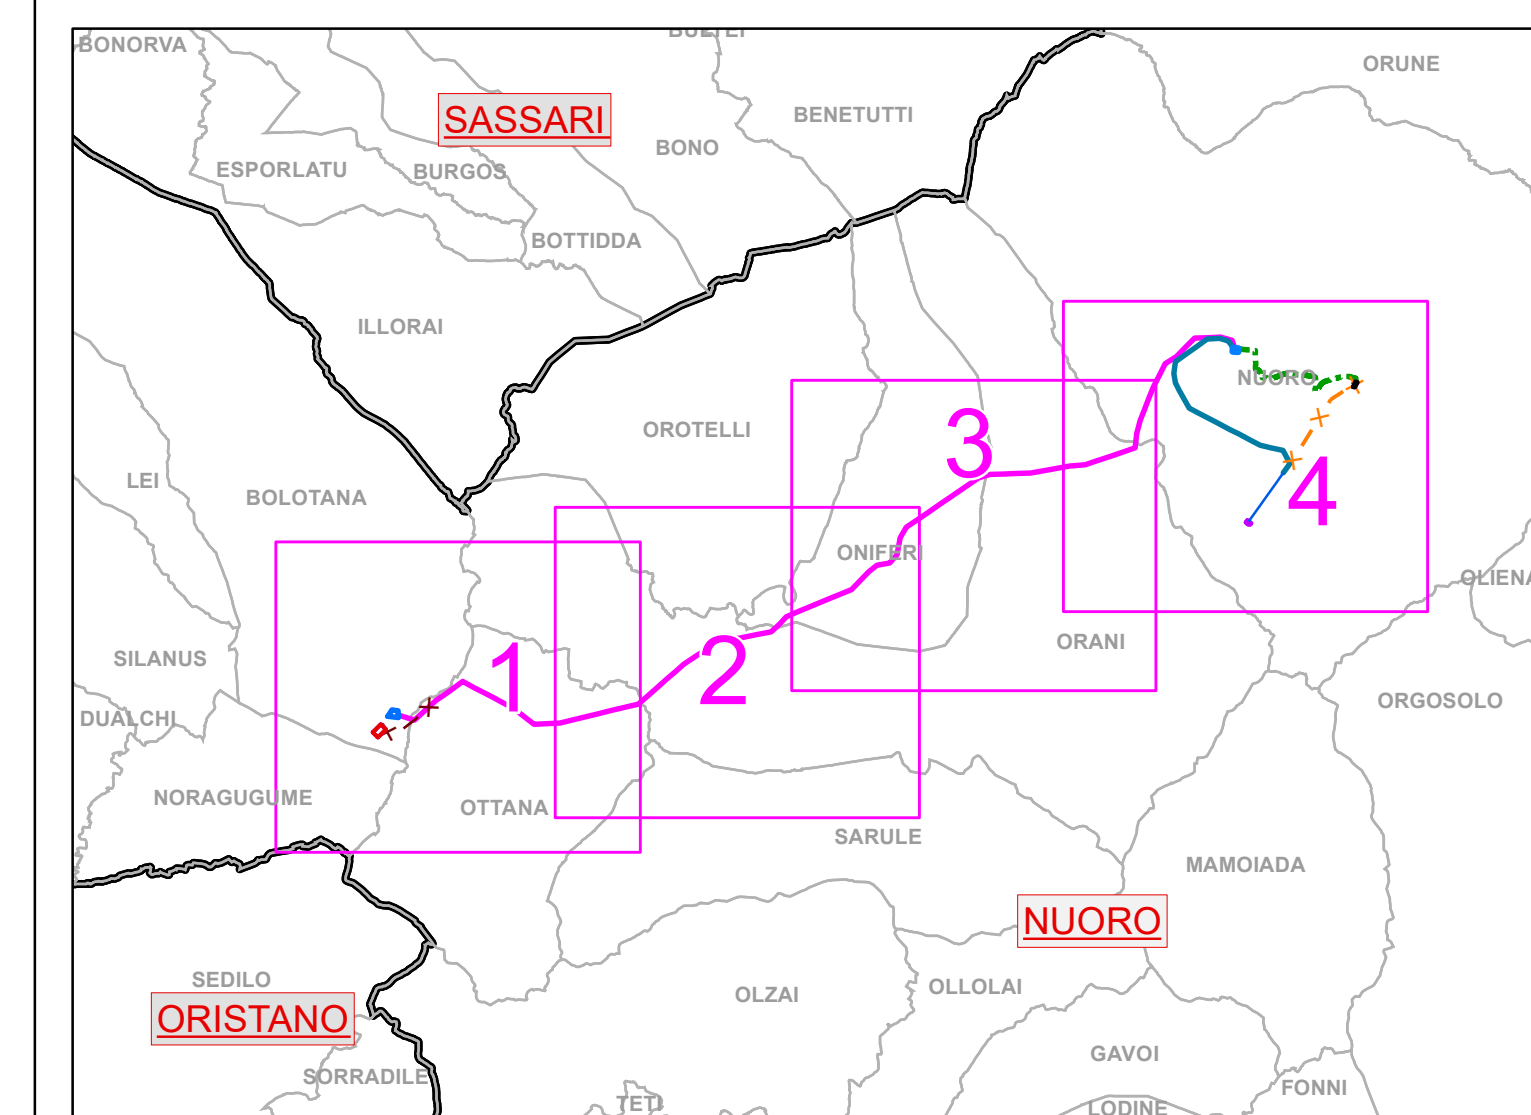

Legenda

- Limiti comunali
- Linea aerea AT 150 kV esistente "CP Nuoro 2 - CP Nuoro" (suffisso "Sinniscola-Taloro")
- Visibilità esistente non cartografata
- Area ubicazione cantieri base
- Sostegni esistenti "CP Nuoro 2 - CP Nuoro" (suffisso "Sinniscola-Taloro")
- CP Nuoro 2 - 150 kV
- SE Ottana - 220 kV
- CP Nuoro - 150 kV

Stazioni in progetto (opere espulse dal presente progetto)

- Area nuova SE 220/150 kV "Ottana 2" - in carico ad altro produttore

OPERE IN PROGETTO

- Elettrodotto aereo a 150 kV "SE Ottana 2 - SSE Nuoro"
- Raccordo aereo a 150 kV "CP Nuoro 2 - SSE Nuoro"
- Demolizione tratto di collegamento aereo AT 150 kV "CP Nuoro 2 - CP Nuoro" (suffisso "Sinniscola-Taloro")
- Demolizione tratto di collegamento aereo AT 220 kV "Ottana - Sironi sv" codice linea 1.114
- Elettrodotto in cavo interrato a 150 kV "SSE Nuoro - CP Nuoro"
- Sostegni in progetto - "SE Ottana 2 - SSE Nuoro"
- Sostegni in progetto - "CP Nuoro 2 - SSE Nuoro"
- Sostegni da demolire - "CP Nuoro 2 - CP Nuoro"
- Sostegni da demolire - "Ottana - Sironi sv"
- Stazione smistamento elettrica 150 kV "SSE Nuoro"

INTERVISIBILITA'

Punti Fotosimulazioni

N° di sostegni visibili con cono di visuale di 360°

nessun sostegno visibile	da 20 a 25 sostegni
da 1 a 7 sostegni	da 26 a 31 sostegni
da 8 a 13 sostegni	da 32 a 37 sostegni
da 14 a 19 sostegni	da 38 a 43 sostegni

Distanza dall'elettrodotto - NUOVE OPERE IN PROGETTO

250 m	1 km	5 km
500 m	2 km	

AMBITI ED ELEMENTI DI RILEVANZA

- Centri di antica e prima formazione
- Zone di interesse archeologico
- Viabilità e strade panoramiche
- Rete ferroviaria
- Strade a valenza paesaggistica (PPR)

Elementi di particolare pregio storico-architettonico e paesaggistico

- Alberi monumentali
- Beni culturali archeologici
- Beni culturali architettonici
- Beni identitari
- Castello
- Chiese
- Elementi di interesse archeologico
- Insediamenti sparsi (pinnetta, stazzo)
- Monumenti naturali istituiti (L. 31/199)
- Poli della rete museale

Stampa e firme professionali, including the stamp of the project engineer and the company seal.

REVISIONE	DATA	DESCRIZIONE	ELABORATO	VERIFICATO	APPROVATO
00	marzo 2022	Prima emissione	Geotech S.r.l.	Ing. P. Ricciardi	EDPR

PROGETTISTA
GEOTECH S.r.l.
 SOCIETA' DI INGEGNERIA
 Via Neri, 7 - 07020 Nuoro (NU)
 Tel. +39 0782 610774
 Email: info@geotech.it
 sito: www.geotech.it

PROGETTO
OPERE PROPEDEUTICHE AL COLLEGAMENTO ALLA RTN DI UN IMPIANTO DI GENERAZIONE DA FONTE EOLICA DA 78 MW

STUDIO DI IMPATTO AMBIENTALE

COMMITTENTE

CODICE	ELABORATO	
T_019.3	Carta dell'intervisibilità e punti visuale Planimetria 3 di 4	
DATA	SCALA	UBICAZIONE
marzo 2022	1:10000	Provincia di Nuoro Comuni di Nuoro, Orani, Oniferi, Ottana e Bortolana
LIVELLO DI PROGETTO	CODICE ELABORATO	
SIA - Studio di Impatto Ambientale	C087_SIA_T_019_Carta dell'intervisibilità e punti visuale_3_4_REV00	

Questo documento conferma informazioni di proprietà della Geotech S.r.l. e deve essere esclusivamente utilizzato dal destinatario in relazione alle finalità per le quali è stato ricevuto. E' vietata qualsiasi forma di riproduzione o divulgazione senza l'esplicito consenso di Geotech S.r.l.

