




NORAGUGUME

BOLOTANA


ORANI

OTTANA

Limite ortofoto digitale con pixel 20 cm
dalla ripresa aerea regione sardegna 2019

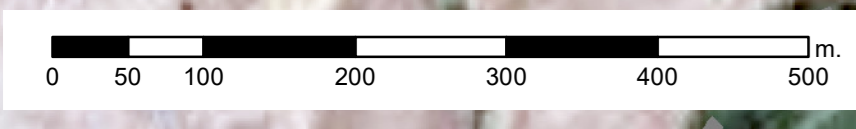

QUADRO D'UNIONE - scala 1:200.000

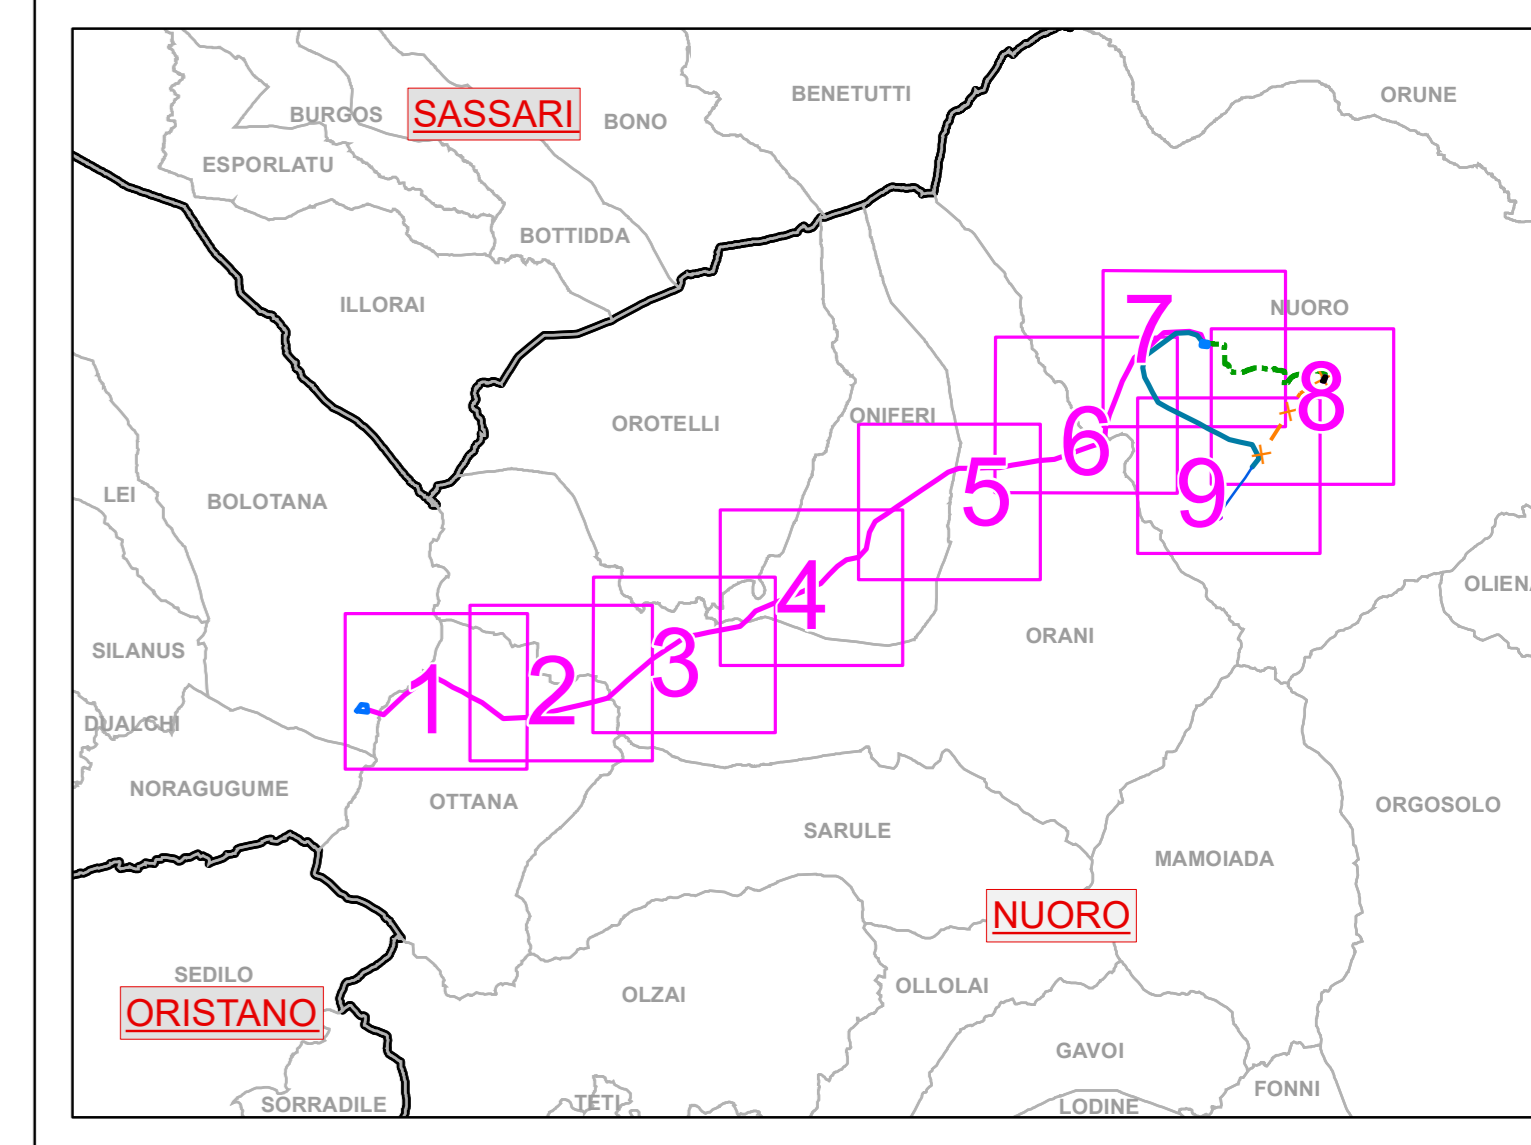

Legenda

- Limiti comunali
- Linea aerea AT 150 kV esistente "CP Nuoro 2 - CP Nuoro" (suffisso "Sinniscola-Taloro")
- Viabilità esistente non cartografata
- Area ubicazione cantieri base
- Sostegni esistenti "CP Nuoro 2 - CP Nuoro" (suffisso "Sinniscola-Taloro")

Opere RTN esistenti

- CP Nuoro 2 - 150 kV
- SE Ottana - 220 kV
- CP Nuoro - 150 kV

Stazioni in progetto (opere espulse dal presente progetto)

- Area nuova SE 220/150 kV "Ottana 2" - in carico ad altro produttore

OPERE IN PROGETTO

- Elettrodotto aereo a 150 kV "SE Ottana 2 - SSE Nuoro"
- Raccordo aereo a 150 kV "CP Nuoro 2 - SSE Nuoro"
- Demolizione tratto di collegamento aereo AT 150 kV "CP Nuoro 2 - CP Nuoro" (suffisso "Sinniscola-Taloro")
- Demolizione tratto di collegamento aereo AT 220 kV "Ottana - Siron sx" codice linea 1114
- Elettrodotto in cavo interrato a 150 kV "SSE Nuoro - CP Nuoro"
- Sostegni in progetto - "SE Ottana 2 - SSE Nuoro"
- Sostegni in progetto - "CP Nuoro 2 - SSE Nuoro"
- Sostegni da demolire - "CP Nuoro 2 - CP Nuoro"
- Sostegni da demolire - "Ottana - Siron sx"
- Stazione smistamento elettrica 150 kV "SSE Nuoro"

PISTE DI CANTIERE

- Nuova Pista
- Accesso da campo
- Accesso in area a pascolo o con arbusti e vegetazione a basso fusto e medio/bassa attività
- Tratto di strada di accesso o pista esistente da ripristinare
- Accesso lato strada esistente No pista
- Accesso tramite elicottero
- Piazzola elicottero

REVISIONE	DATA	DESCRIZIONE	ELABORATO	VERIFICATO	APPROVATO
00	marzo 2022	Prima emissione	Geotech S.r.l.	Ing. P. Riccardini	EDPR

PROGETTISTA
GEOTECH S.R.L.
 SOCIETA' DI INGEGNERIA
 Via Napoli, 7 - 08100 Nuoro (NU)
 Tel. +39 0342 610774
 Email: info@geotech.it
 sito: www.geotech.it

PROGETTO
OPERE PROPEDEUTICHE AL COLLEGAMENTO ALLA RTN DI UN IMPIANTO DI GENERAZIONE DA FONTE EOLICA DA 78 MW

STUDIO DI IMPATTO AMBIENTALE

COMMITTENTE
renewables

CODICE
 T_020.1

ELABORATO
 Carta degli accessi alle aree di microcantieri Planimetria 1 di 9

DATA
 marzo 2022

SCALA
 1:5000

UBICAZIONE
 Provincia di Nuoro, Comuni di Nuoro, Orani, Oniferi, Ottana e Bolotana

LIVELLO DI PROGETTO
 SIA - Studio di Impatto Ambientale

CODICE ELABORATO
 0207_SIA_T_020_Carta degli accessi alle aree di microcantieri_1-9_REV00

Questo documento contiene informazioni di proprietà della Geotech S.r.l. e deve essere esclusivamente utilizzato dal destinatario in relazione alle finalità per le quali è stato ricevuto. E' vietata qualsiasi forma di riproduzione o divulgazione senza l'esplicito consenso di Geotech S.r.l.