


QUADRO D'UNIONE - scala 1:200.000

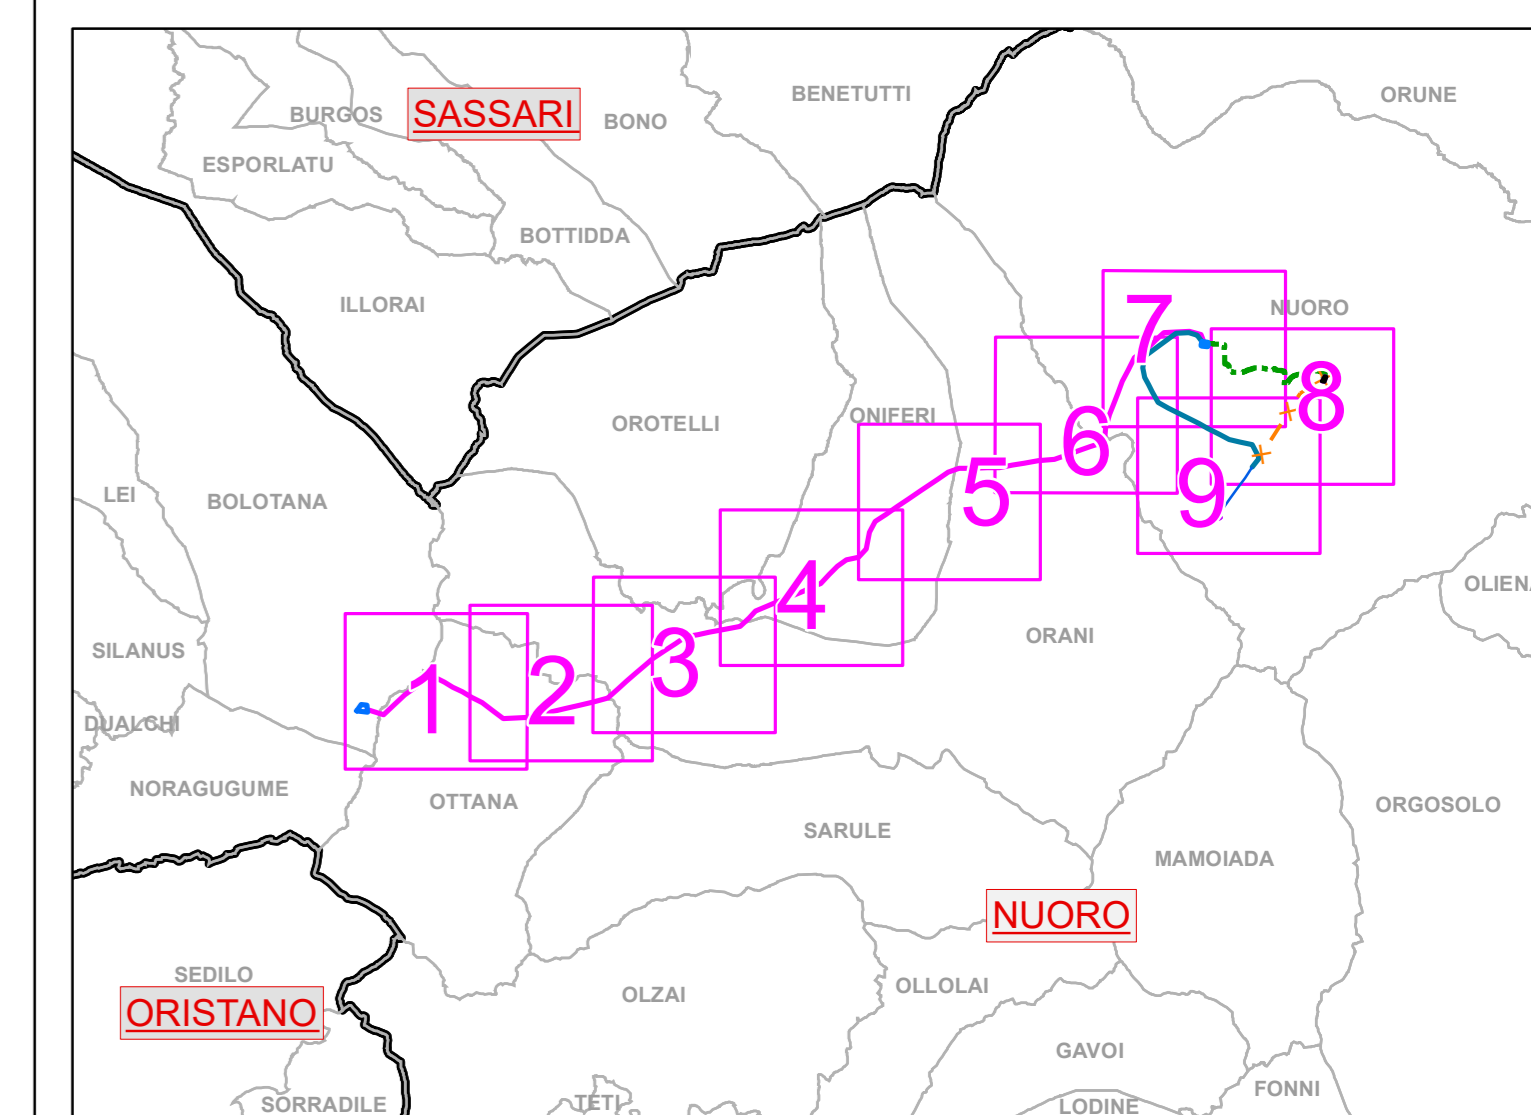

**Legenda**

- Limiti comunali
- Linea aerea AT 150 kV esistente "CP Nuoro 2 - CP Nuoro" (suff. "Sinniscola-Taloro")
- Viabilità esistente non cartografata
- Area ubicazione cantieri base
- Sostegni esistenti "CP Nuoro 2 - CP Nuoro" (suff. "Sinniscola-Taloro")

**Opere RTN esistenti**

- CP Nuoro 2 - 150 kV
- SE Ottana - 220 kV
- CP Nuoro - 150 kV

**Stazioni in progetto (opere espulse dal presente progetto)**

- Area nuova SE 220/150 kV "Ottana 2" - in carico ad altro produttore

**OPERE IN PROGETTO**

- Elettrodotto aereo a 150 kV "SE Ottana 2 - SSE Nuoro"
- Raccordo aereo a 150 kV "CP Nuoro 2 - SSE Nuoro"
- Demolizione tratto di collegamento aereo AT 150 kV "CP Nuoro 2 - CP Nuoro" (suff. "Sinniscola-Taloro")
- Demolizione tratto di collegamento aereo AT 220 kV "Ottana - Siron sx" codice linea 1.114
- Elettrodotto in cavo interrato a 150 kV "SSE Nuoro - CP Nuoro"
- Sostegni in progetto - "SE Ottana 2 - SSE Nuoro"
- Sostegni in progetto - "CP Nuoro 2 - SSE Nuoro"
- Sostegni da demolire - "CP Nuoro 2 - CP Nuoro"
- Sostegni da demolire - "Ottana - Siron sx"
- Stazione smistamento elettrica 150 kV "SSE Nuoro"

**PISTE DI CANTIERE**

- Nuova Pista
- Accesso da campo
- Accesso in area a pascolo o con arbusti e vegetazione a basso fusto e medio-bassa attività
- Tratto di strada di accesso o pista esistente da ripristinare
- Accesso lato strada esistente
- No pista
- Accesso tramite elicottero
- Piazzola elicottero

Limite aerea regione sardegna 2019  
dalla ripresa aerea regione sardegna 2019

REVISIONE	DATA	DESCRIZIONE	ELABORATO	VERIFICATO	APPROVATO
00	marzo 2022	Prima emissione	Geotech S.r.l.	Ing. P. Riccardini	EDPR

**PROGETTISTA**  
**GEOTECH S.R.L.**  
 SOCIETA' DI INGEGNERIA  
 Via Neri, 7 - 08100 Nuoro (NU)  
 Tel. +39 0342 610774  
 E-mail: info@geotech-srl.it  
 sito: www.geotech-srl.it  
 SOCIETA' CERTIFICATA  
 TUV CERT

**PROGETTO**  
**OPERE PROPEDEUTICHE AL COLLEGAMENTO ALLA RTN DI UN IMPIANTO DI GENERAZIONE DA FONTE EOLICA DA 78 MW**  
**STUDIO DI IMPATTO AMBIENTALE**

**COMMITTENTE**  
**renewables**

**CODICE**  
**T\_020.6**

**ELABORATO**  
 Carta degli accessi alle aree di microcantiere Planimetria 6 di 9

**DATA**  
 marzo 2022

**SCALA**  
 1:5000

**UBICAZIONE**  
 Provincia di Nuoro, Comuni di Nuoro, Oniferi, Ottana e Bortolana

**LIVELLO DI PROGETTO**  
 SIA - Studio di Impatto Ambientale

**CODICE ELABORATO**  
 0207\_SIA\_T\_020\_Carta degli accessi alle aree di microcantiere\_6-9\_REV00

Questo documento contiene informazioni di proprietà della Geotech S.r.l. e deve essere esclusivamente utilizzato dal destinatario in relazione alle finalità per le quali è stato ricevuto. E' vietata qualsiasi forma di riproduzione o divulgazione senza l'esplicito consenso di Geotech S.r.l.

