




Profilo Altimetrico Longitudinale - Sezione AA'

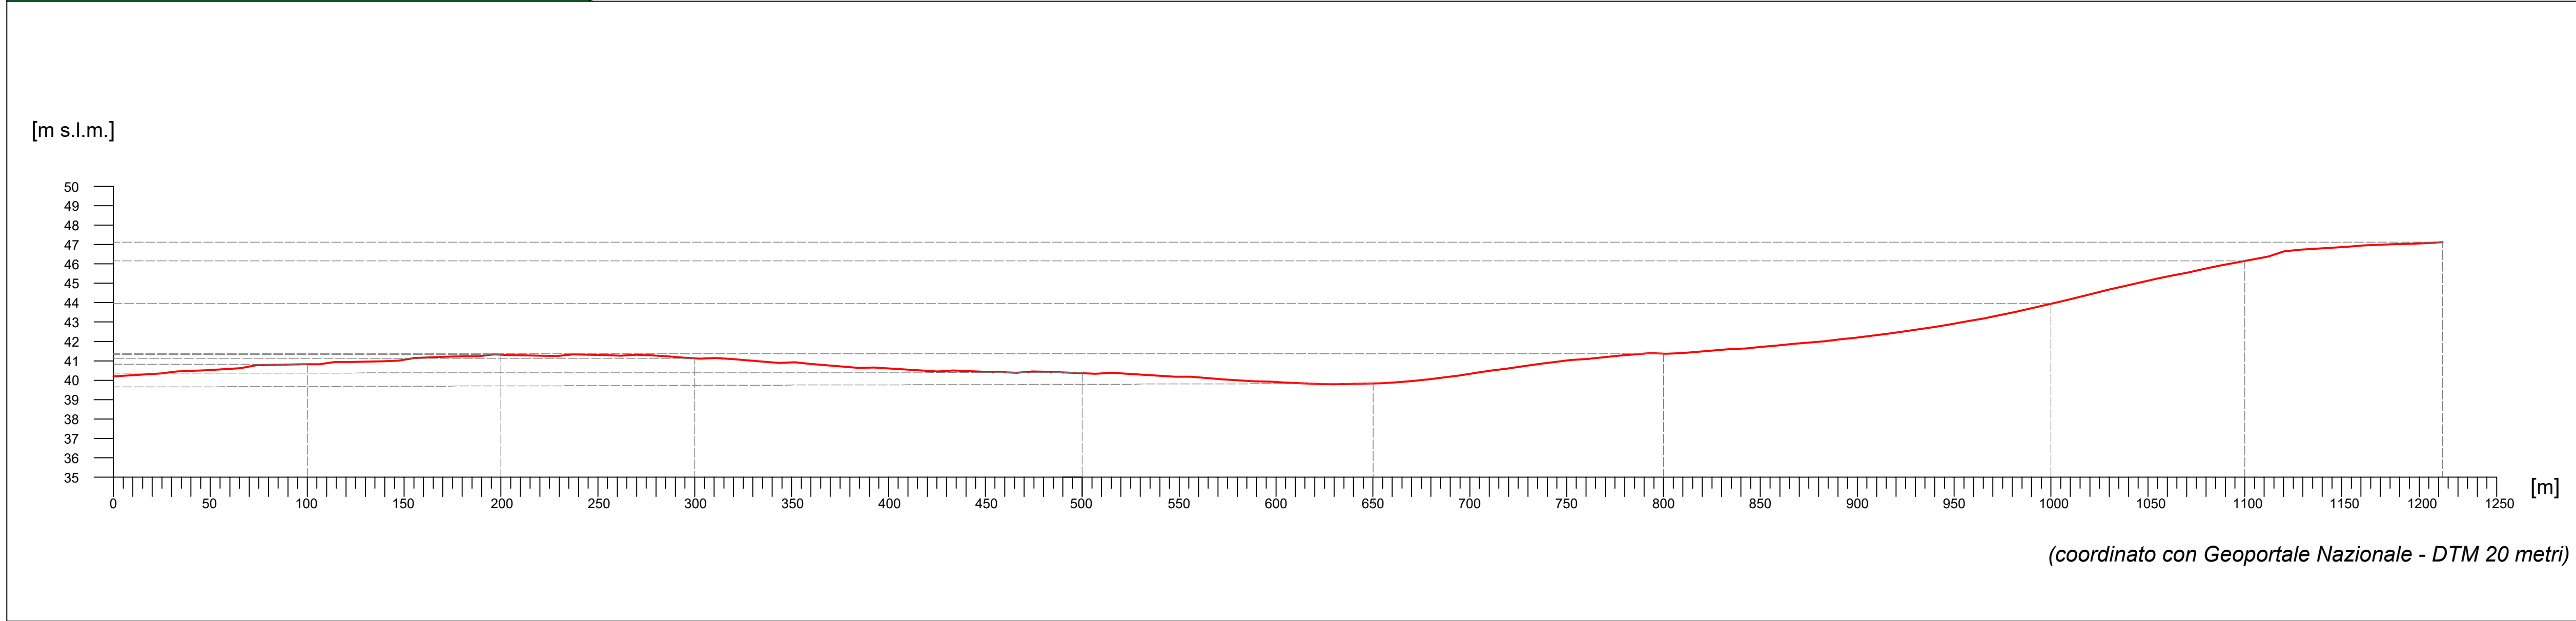


Profilo Altimetrico Longitudinale - Sezione BB'

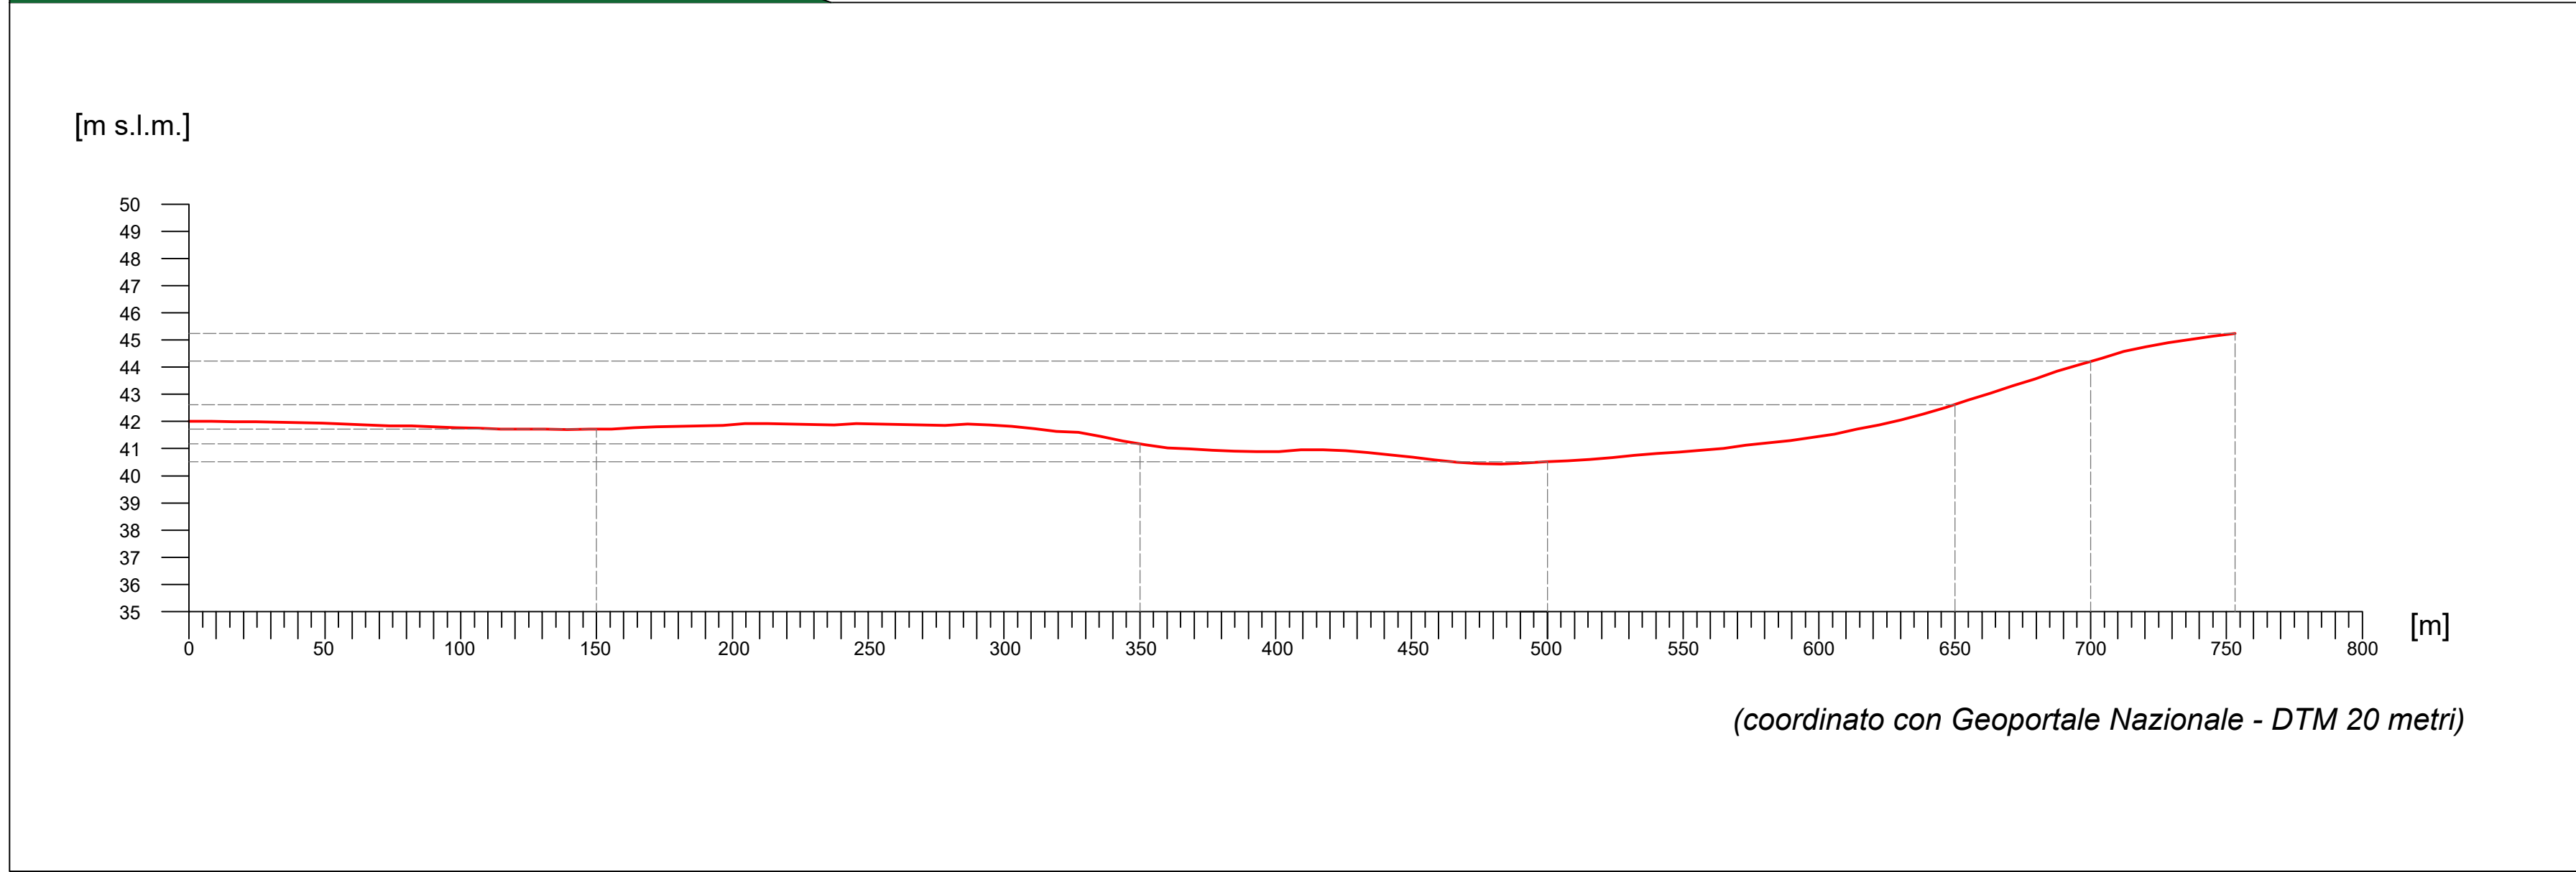


Profilo Altimetrico Longitudinale - Sezione CC'

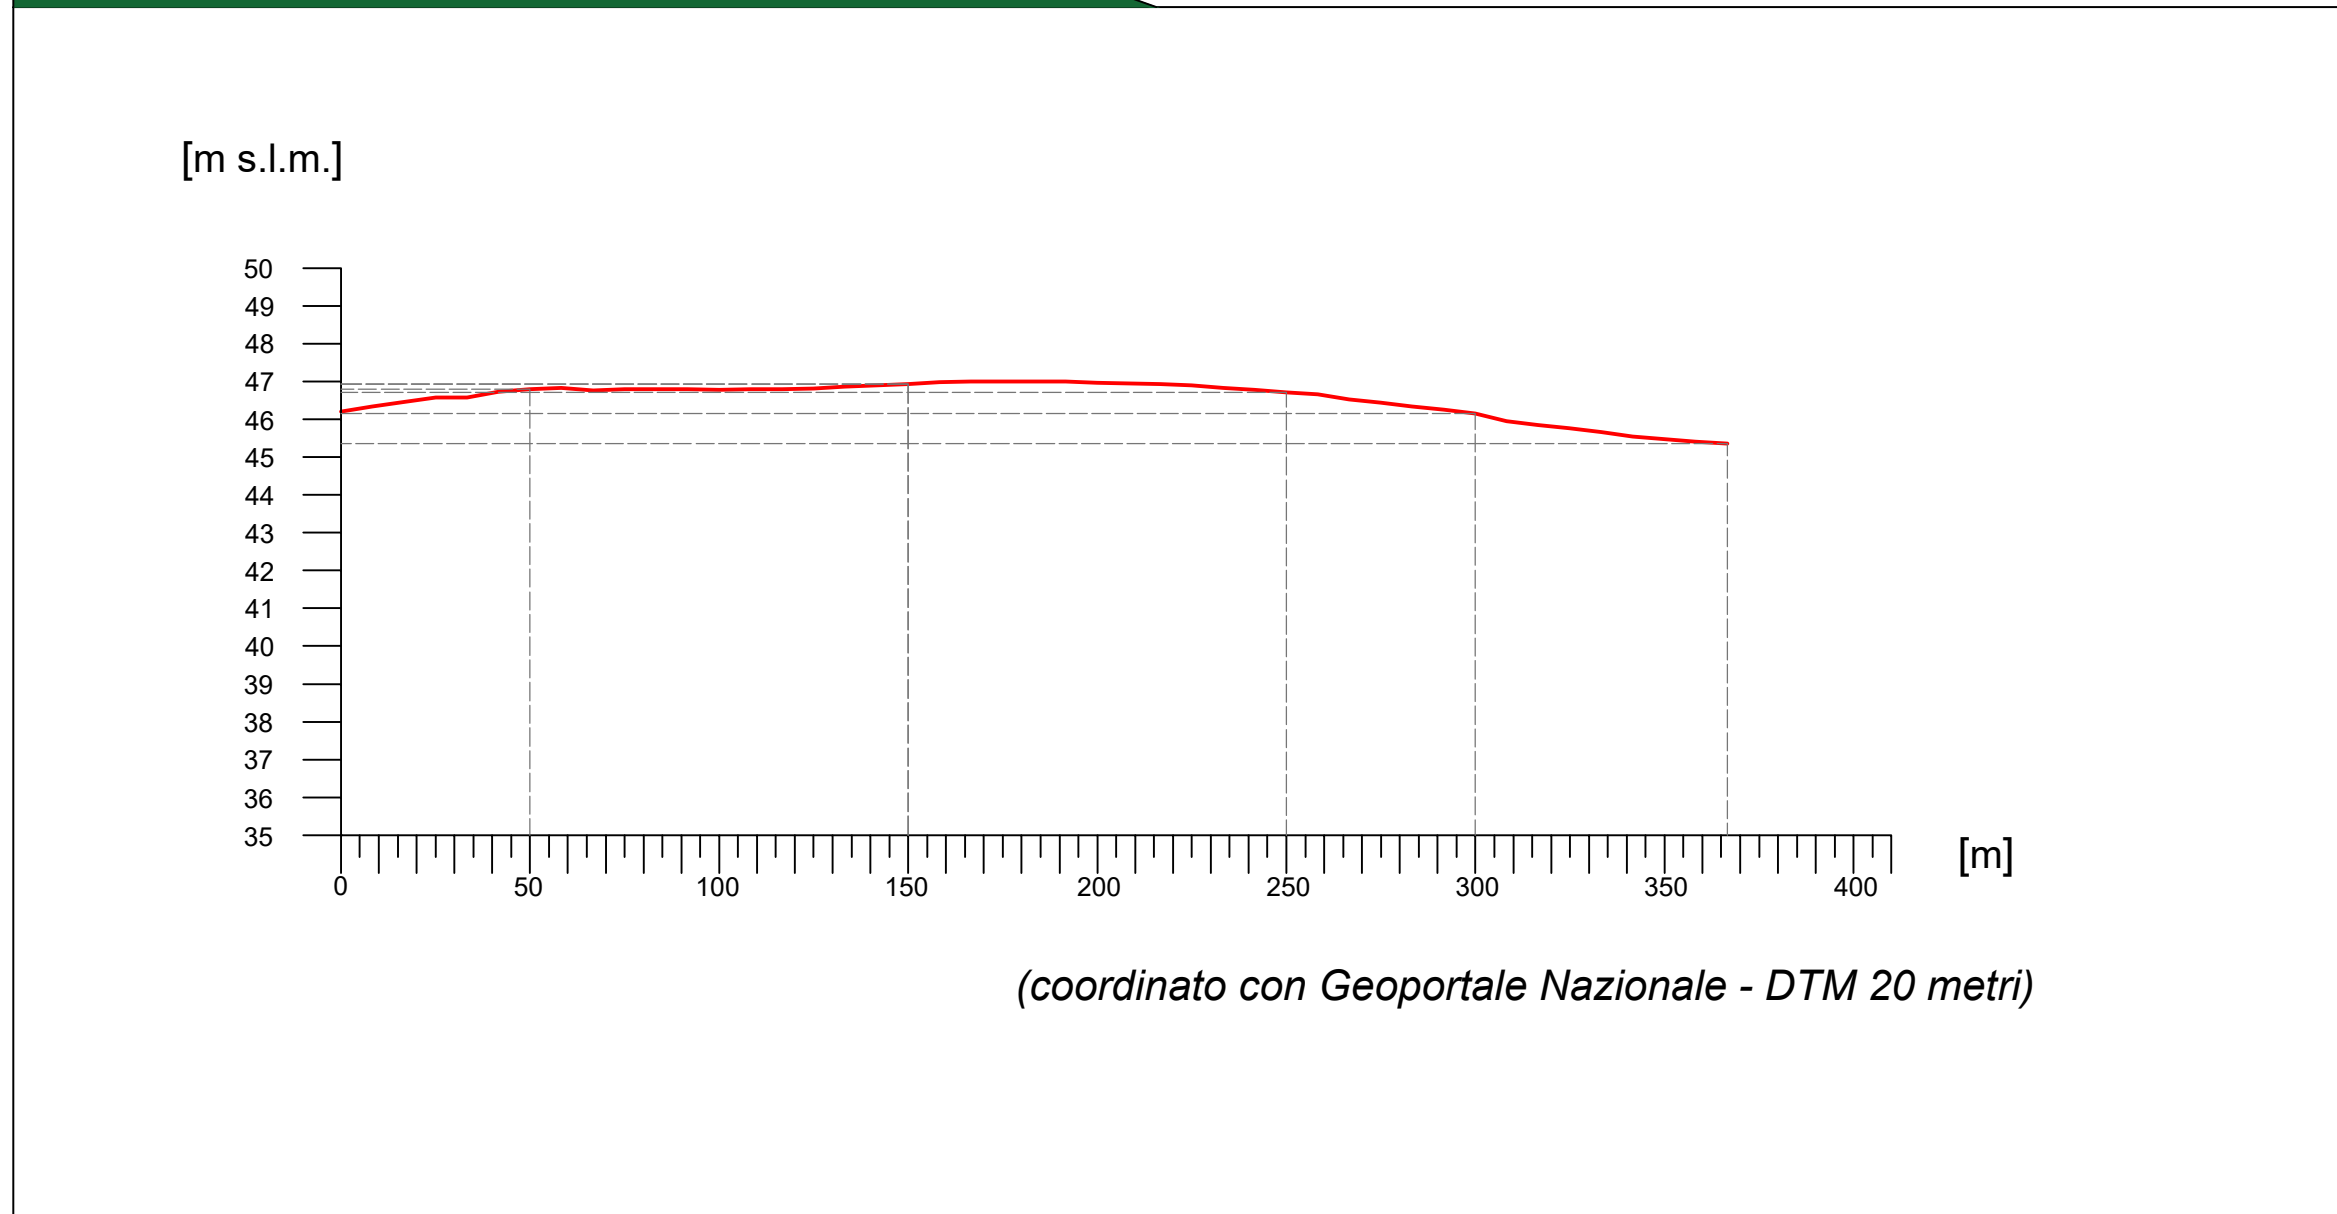

Profilo Altimetrico Longitudinale - Sezione DD'

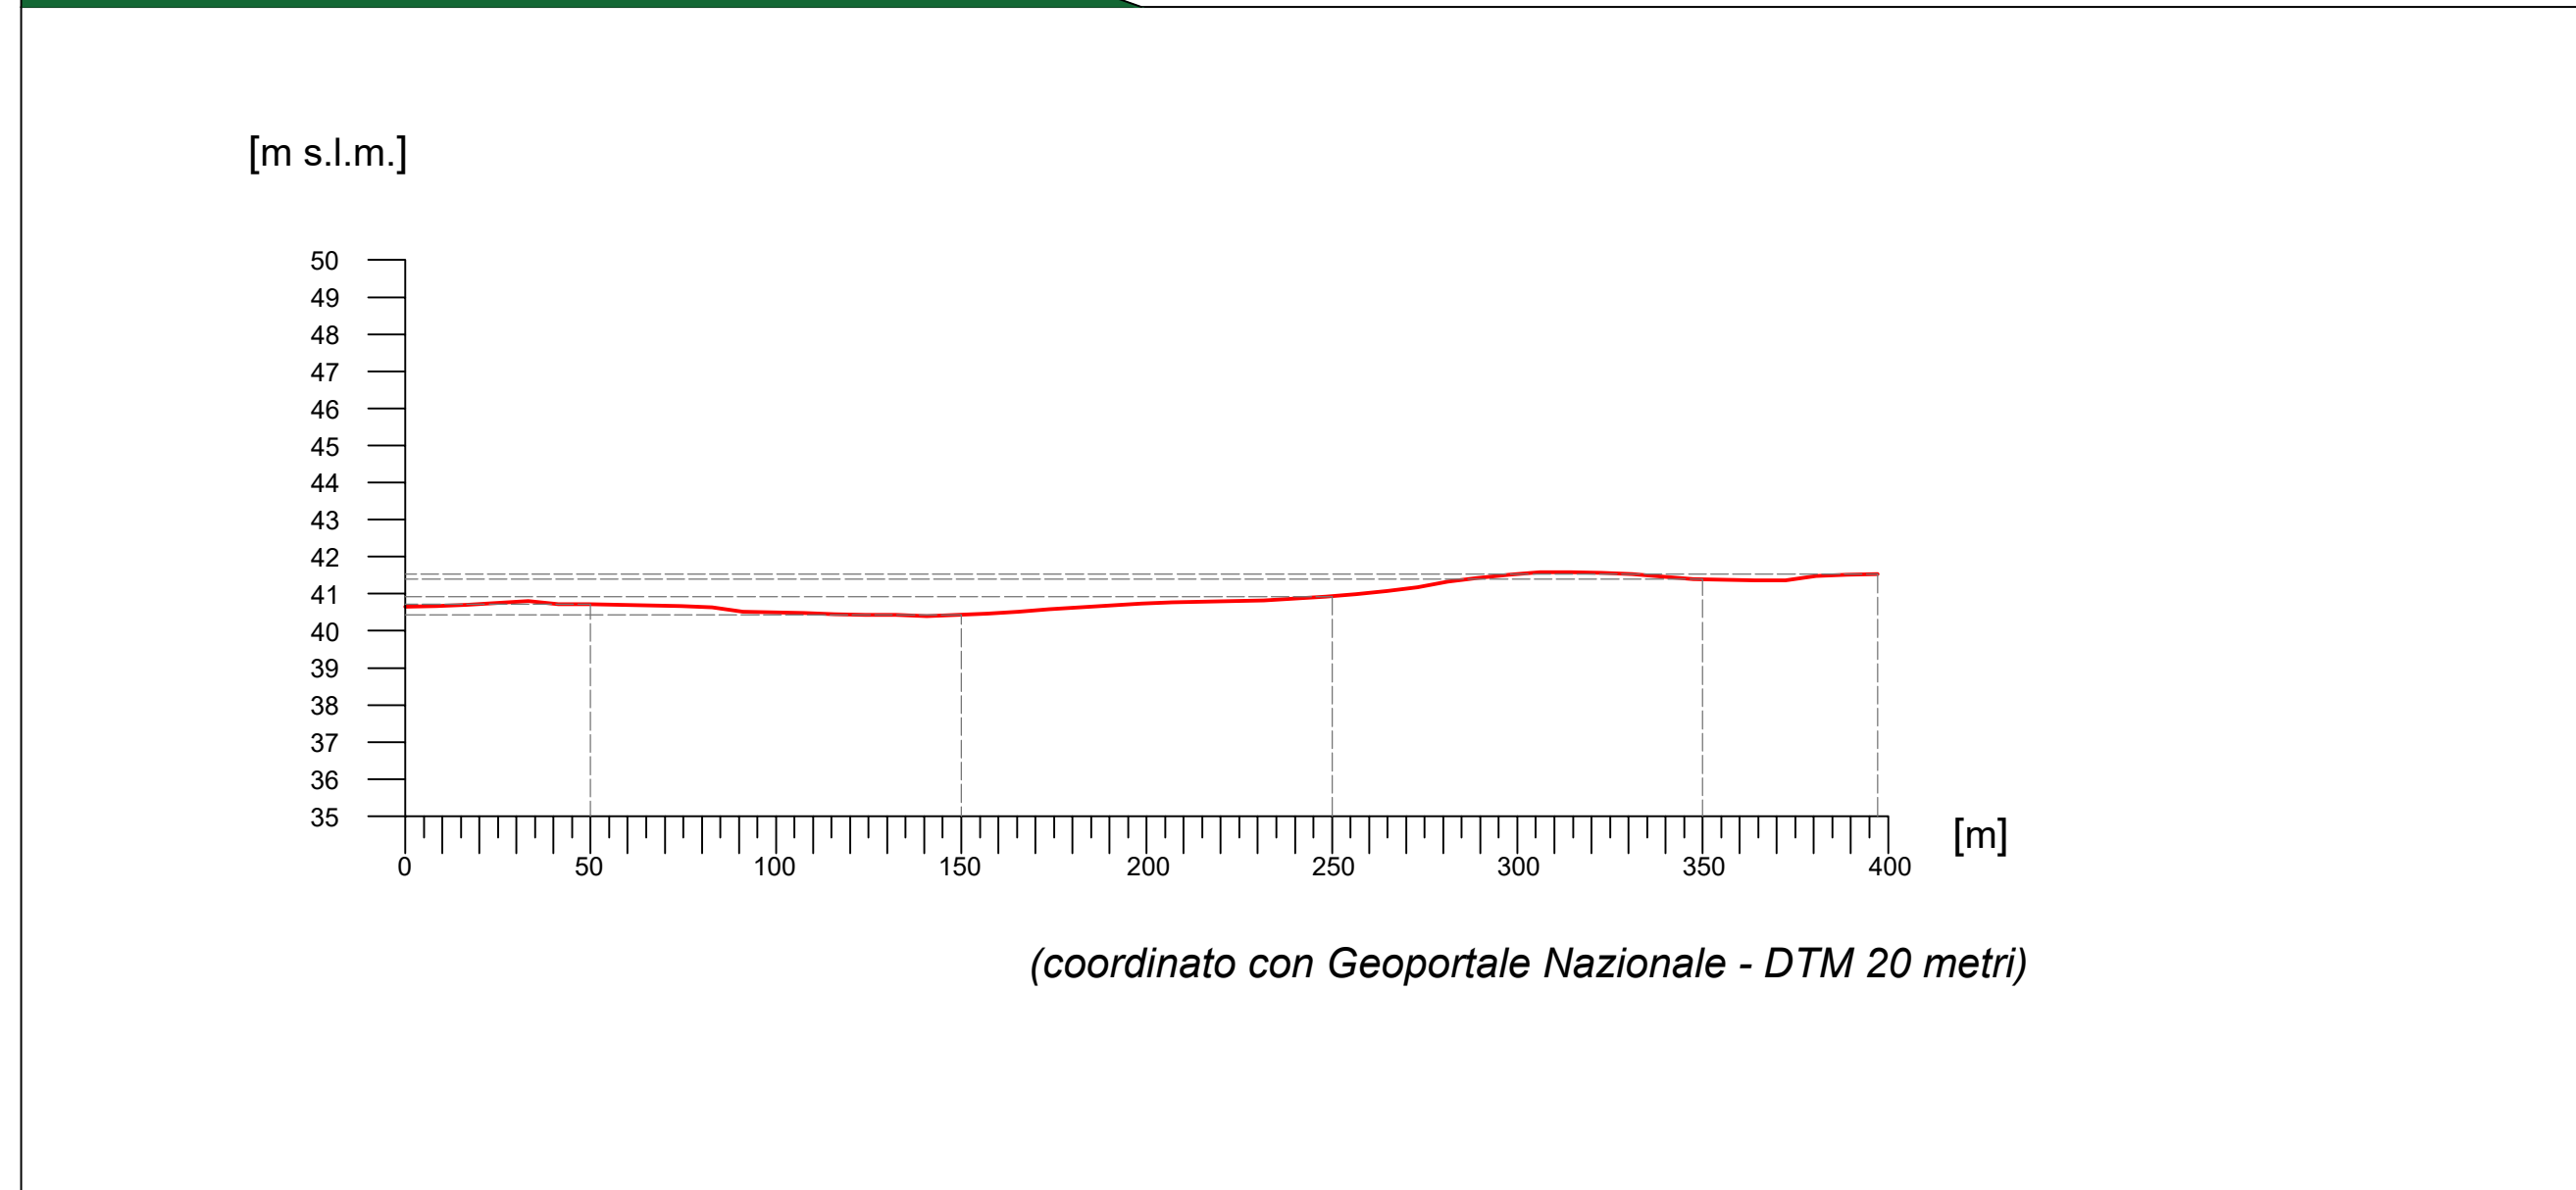


Inquadramento area impianto

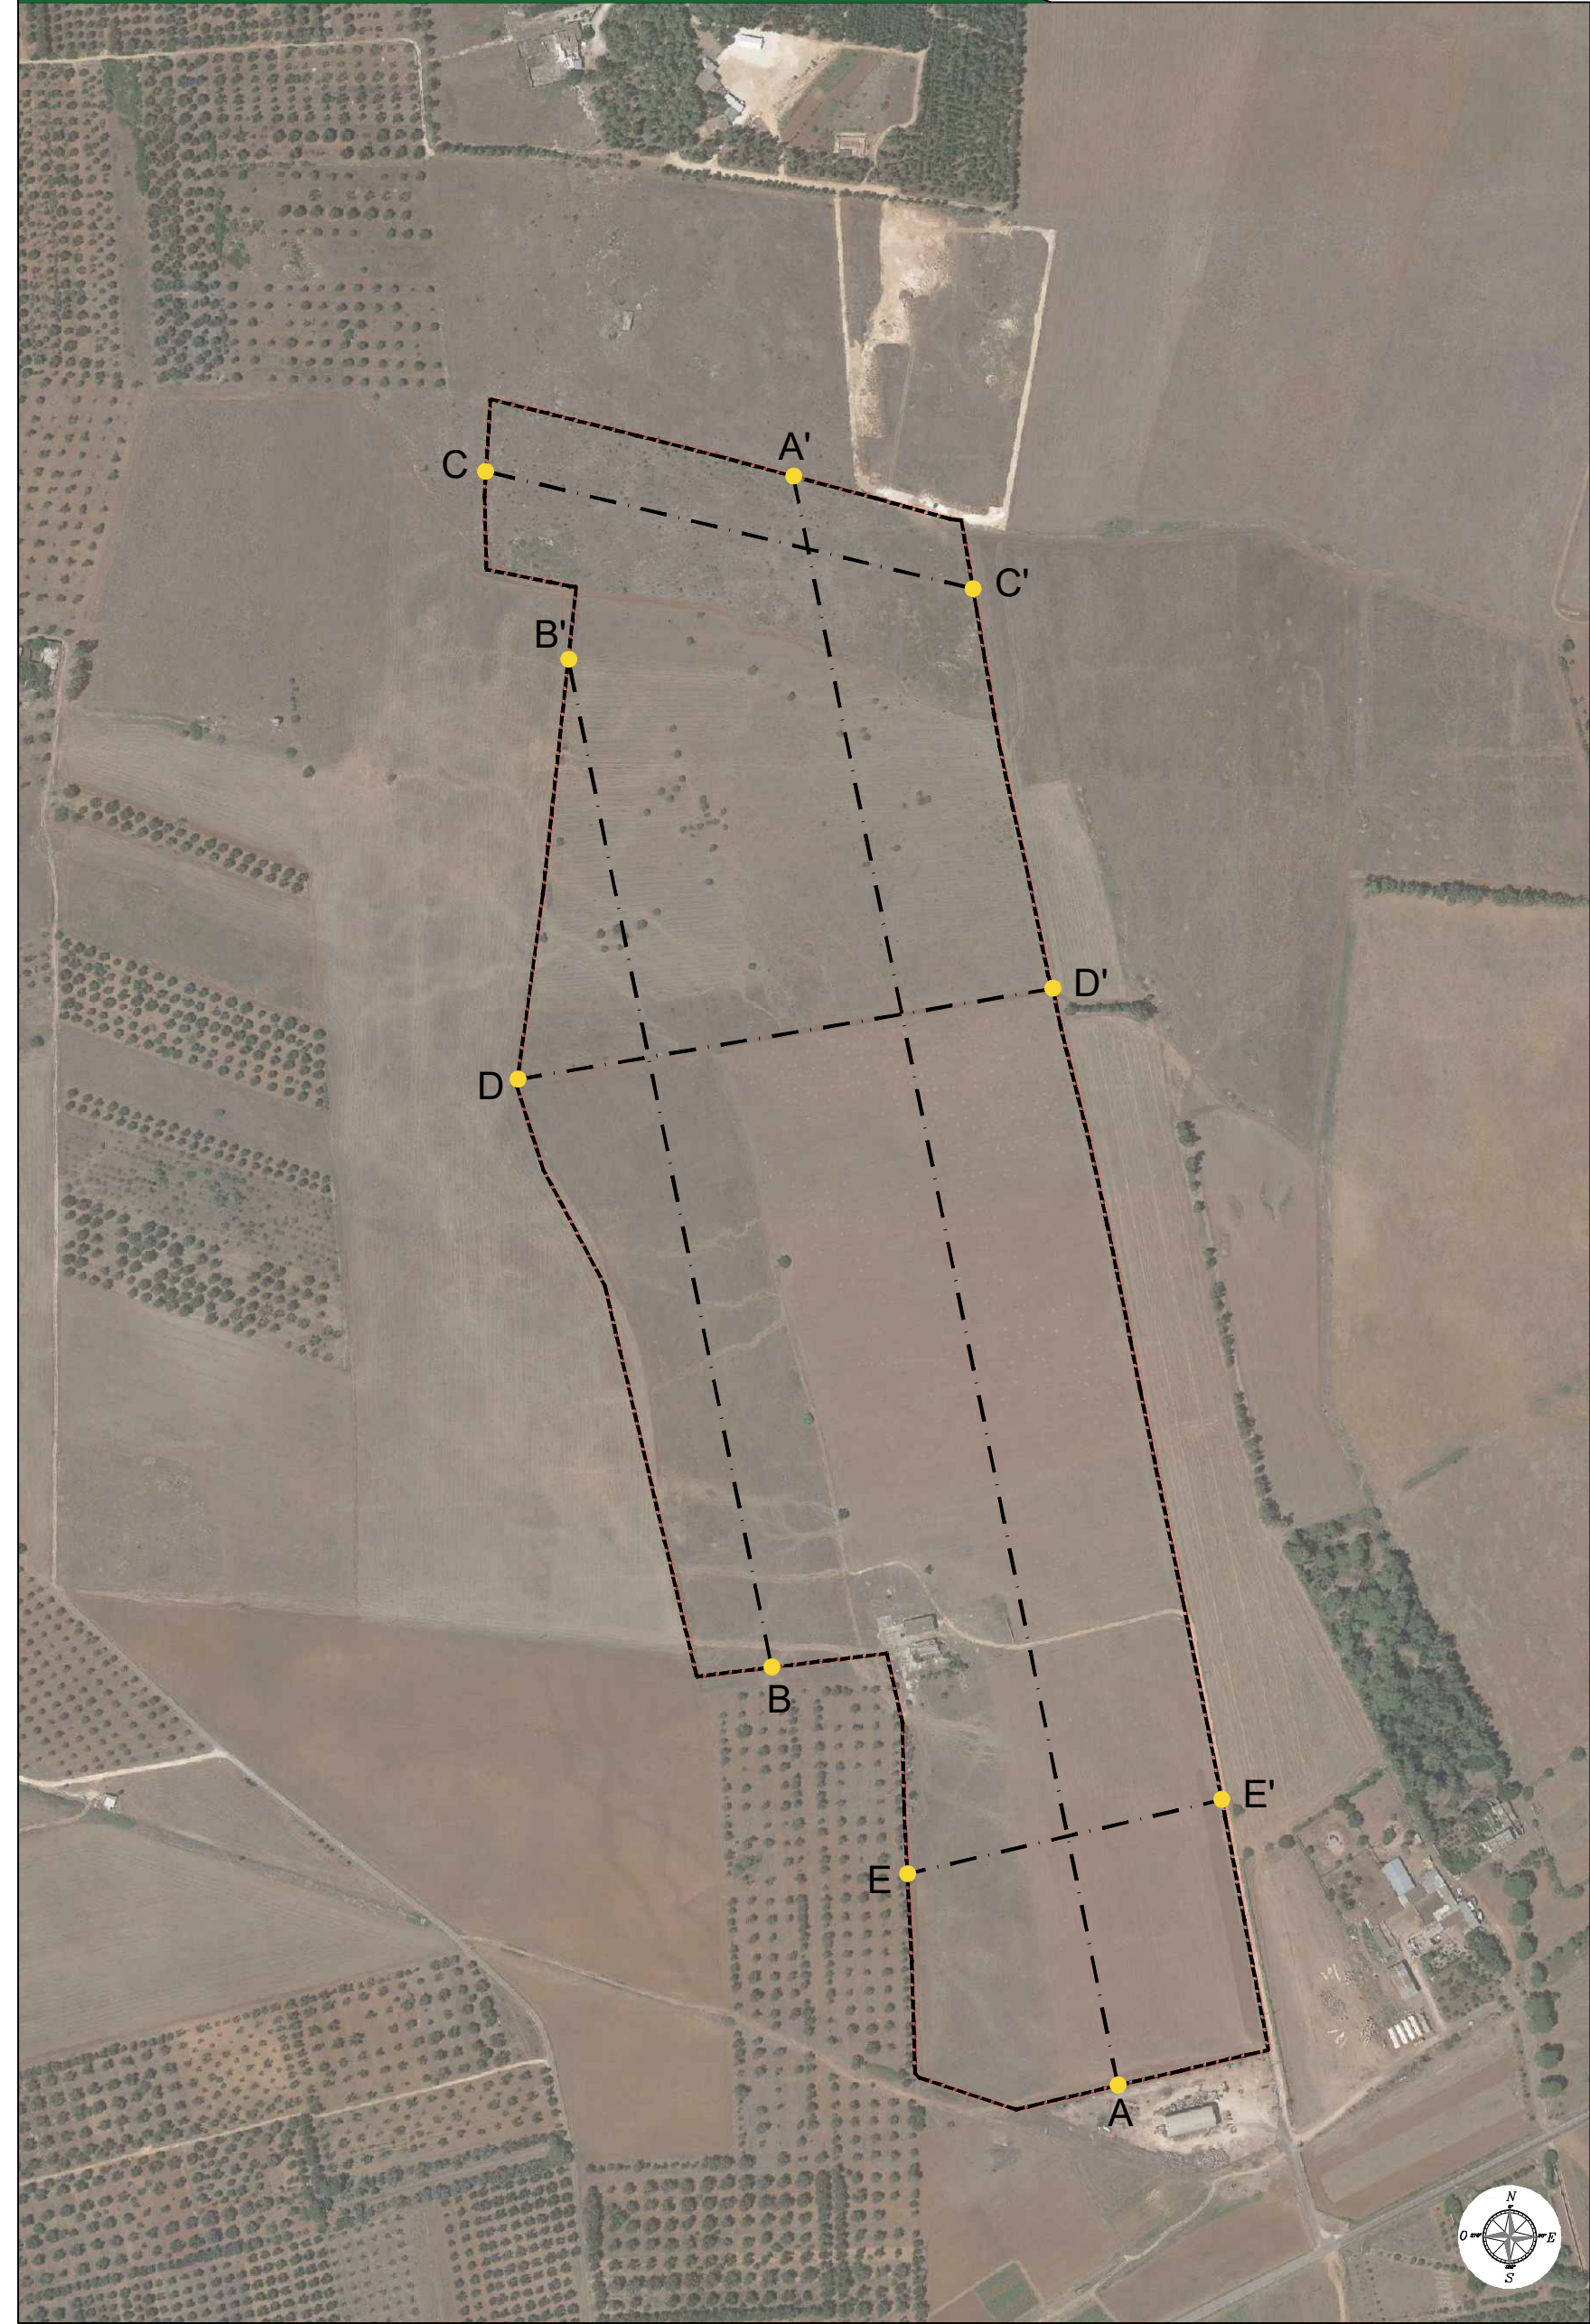

Legenda generale

- Perimetro area impianto
- Perimetro area catastale
- Linee di sezione profili longitudinali/trasversali
- Andamento altimetrico dei profili

Provincia di Brindisi: KeyPlan

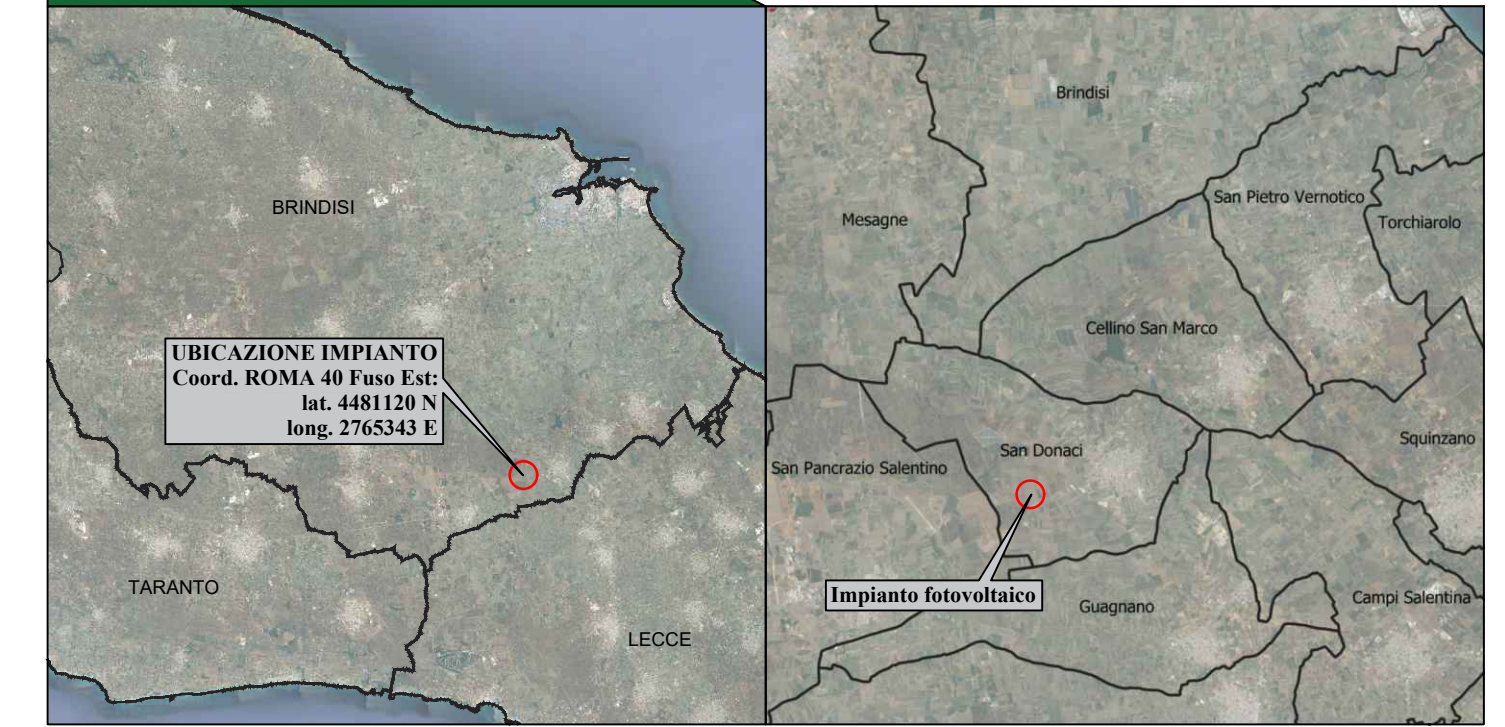

COMMITTENTE:
ELIOS SRL
 Via Vincenzo Gioberti, 11
 76123 Andria (BT)
 P.I.: 09422270721
 e-mail: pec: societaelios@pec.it

PROGETTAZIONE:
TEKNE SOCIETÀ DI INGEGNERIA
 TEKNE srl
 Via Vincenzo Gioberti, 11 - 76123 ANDRIA
 Tel +39 0883 553714 - 553841 - Fax +39 0883 552015
 www.tekne.it e-mail: cont@tekne.it

PROGETTISTA:
 Dott. Ing. Renato Pertuso
 (Direttore Tecnico)

LEGALE RAPPRESENTANTE:
 dott. Renato Mansi

PD PROGETTO DEFINITIVO
PROFILI ALTIMETRICI LONGITUDINALI E TRASVERSALI DELL'AREA DI IMPIANTO

Tavola: **AR03**
 Filename: **PROFILI_ALTIMETRICI_LONGITUDINALI_E_TRASVERSALI_DELL'AREA_DI_IMPIANTO**

REVISIONI	Data 1° emissione:	Redatto:	Verificato:	Approvato:	Scala:	Protocollo Tekne:
1	Aprile 2022	G. PISANI	G. PERTUSO	R. PERTUSO	Scala distanza 1:2000 Scala altezze 1:200	
2						
3						
4						