SEZIONE STRINGHE FOTOVOLTAICHE Scala 1:50

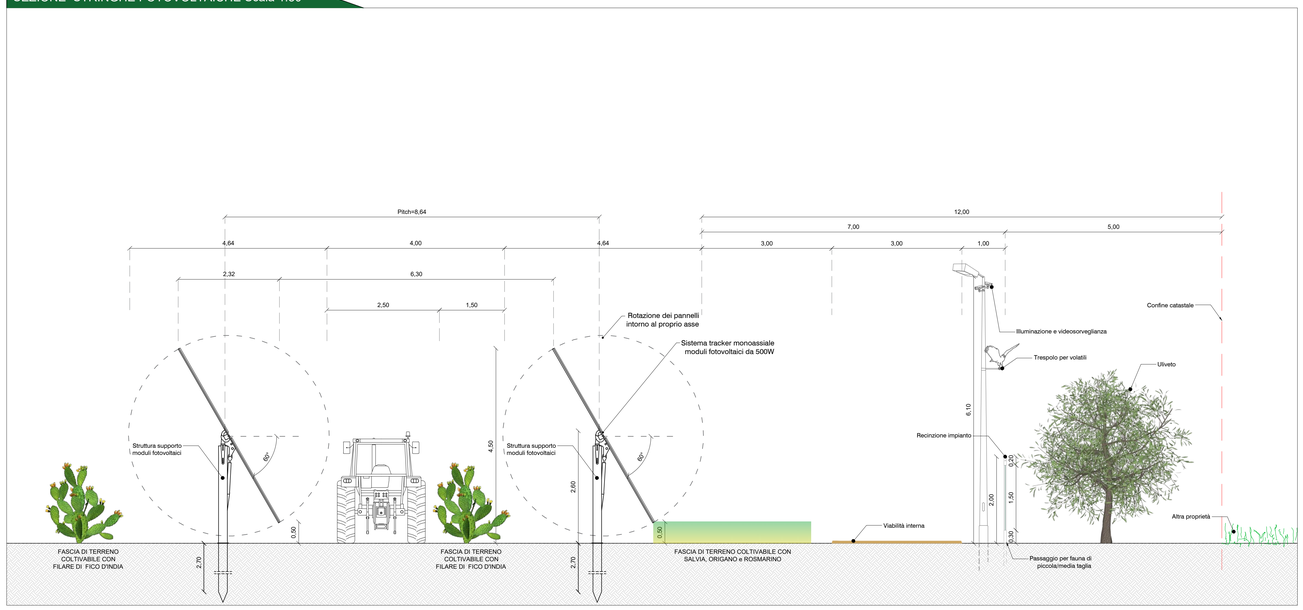

LAYOUT IMPIANTO - Scala 1:5000

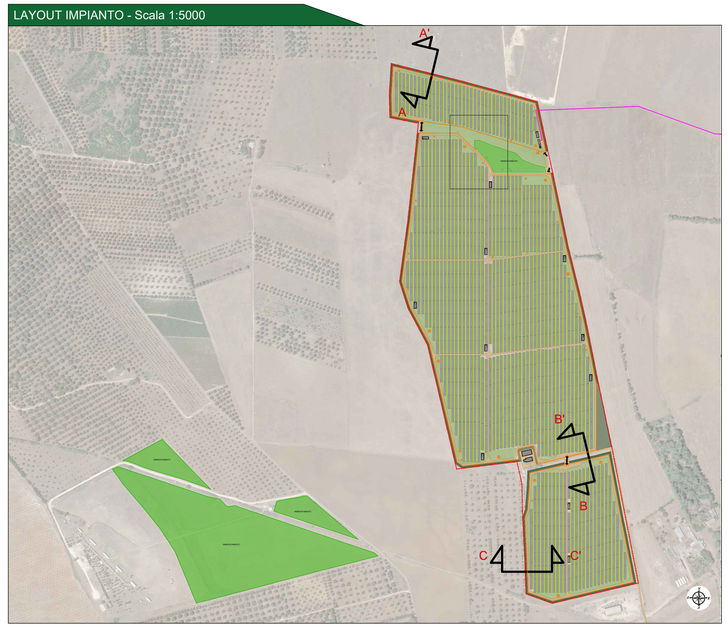

PARTICOLARE DEL SISTEMA DI VIDEOSORVEGLIANZA Scala 1:50

VISTA FRONTALE SISTEMA ILLUMINAZIONE E VIDEOSORVEGLIANZA

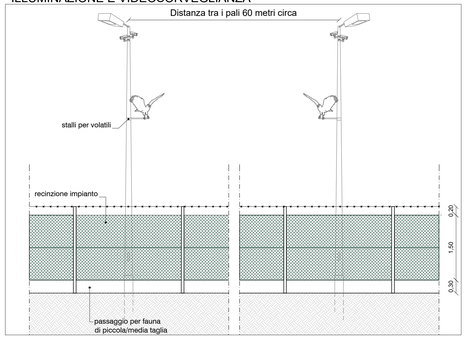

VISTA IN SEZIONE SISTEMA ILLUMINAZIONE E VIDEOSORVEGLIANZA

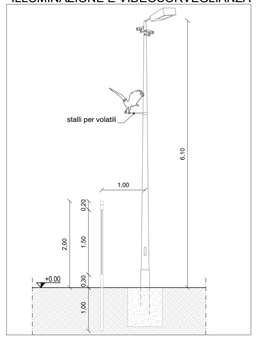

PARTICOLARI RECINZIONE Scala 1:50

VISTA FRONTALE RECINZIONE E CANCELLO DI INGRESSO

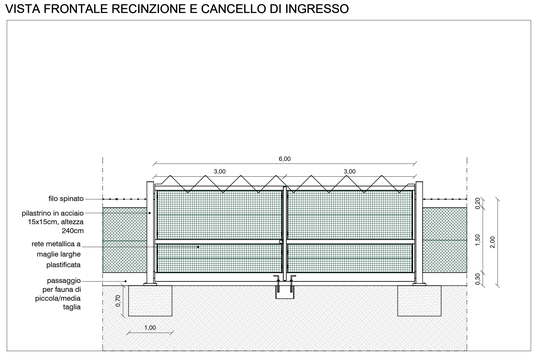

PROSPETTO TIPO

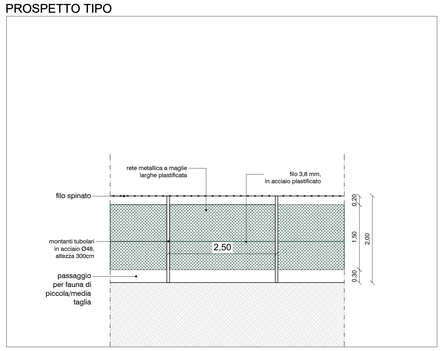

SEZIONE TIPO

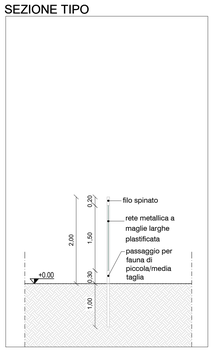

Sezione A-A' Scala 1:50

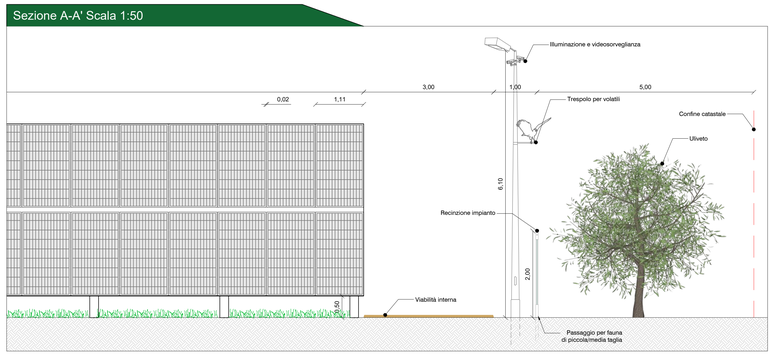

Sezione C-C' Scala 1:50

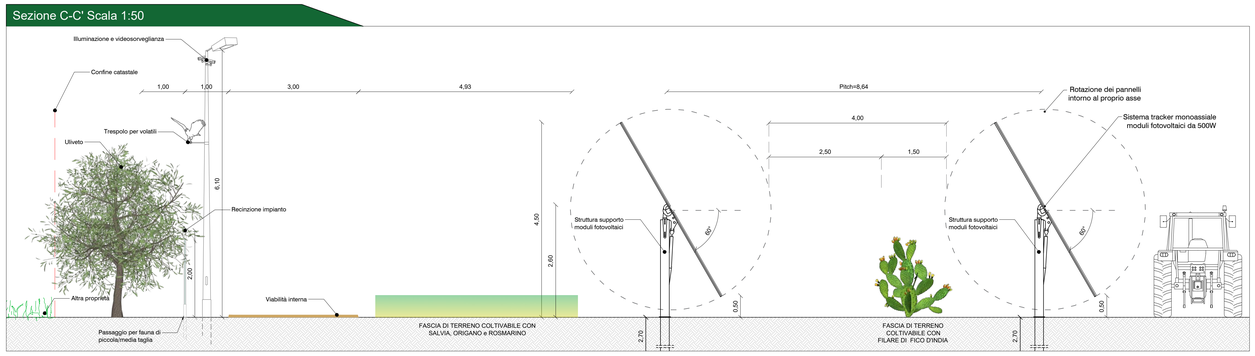

Sezione B-B' Scala 1:50

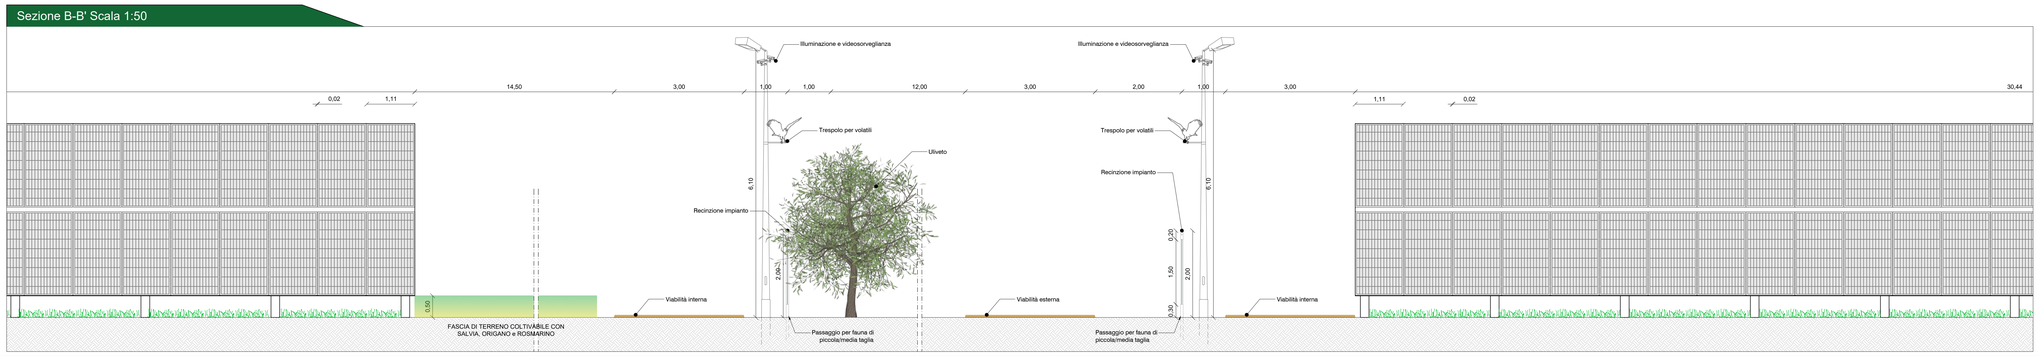

LEGENDA

	Stringhe da 54 moduli
	Area contrattualizzata
	Recinzioni area impianto
	Cabine di consegna e locali tecnici
	Inverter e trasformatori di campo
	Strade(larghezza 3,00 m)
	Mitigazione visiva con uliveto superintensivo
	Fascia di terreno coltivabile con filari di fico d'india
	Area di imboschimento
	Mix di essenze: salvia, origano e rosmarino
	Bugs hotels
	Ingresso campo fotovoltaico

Provincia di Brindisi: KeyPlan

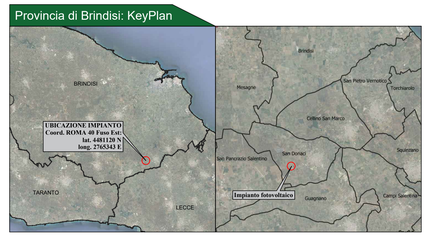

COMMITTENTE:

ELIOS SRL
Via Vincenzo Gioberti, 11
76123 Andria (BT)
P.I.: 09422270721
e-mailpec: societaeliossrl@pec.it

PROGETTAZIONE:

TEKNE srl
Via Vincenzo Gioberti, 11 - 76123 ANDRIA
Tel +39 0883 553714 - 552841 - Fax +39 0883 552915
www.gruppotekne.it e-mail: comitti@gruppotekne.it

PROGETTISTA:
Dott. Ing. Renato Pertuso
(Direttore Tecnico)

LEGALE RAPPRESENTANTE:
dott. Renato Mansi

PD
PROGETTO DEFINITIVO

STRUTTURE DI SUPPORTO DEI PANNELLI FOTOVOLTAICI E RECINZIONE - PIANTA E PROSPETTI

Tavola: AR06

Filename: TKN625-PDAR06-Layout-Inseriti-R0.dwg

Data: 1°emissione:	Redatto:	Verificato:	Approvato:	Scala:	Protocollo Tekne:
Aprile 2022	G.PISANI	G.PERTOSO	R.PERTUSO	1:5000 1:50	TKA625_2020

REVISIONI
1
2
3
4