



Legenda generale

- Area catastale impianto a realizzarsi
- Caviddotto di connessione
- Confine foglio catastale

Inquadramento

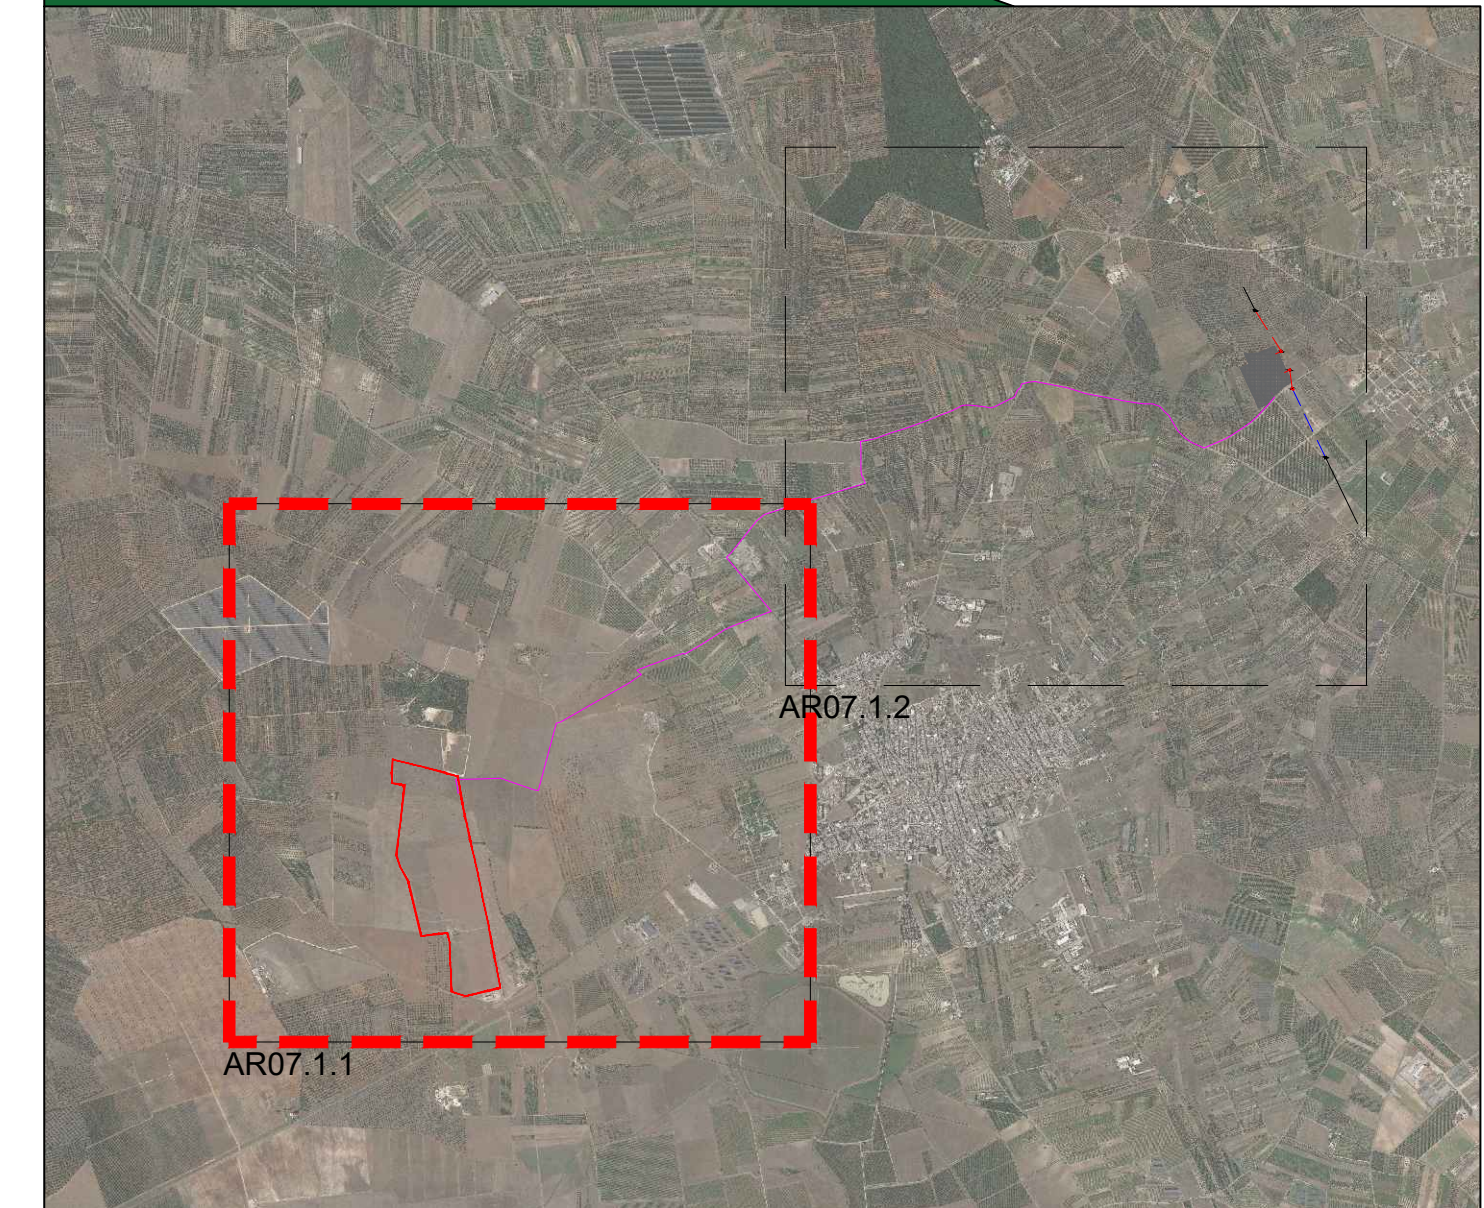

Provincia di Brindisi: KeyPlan

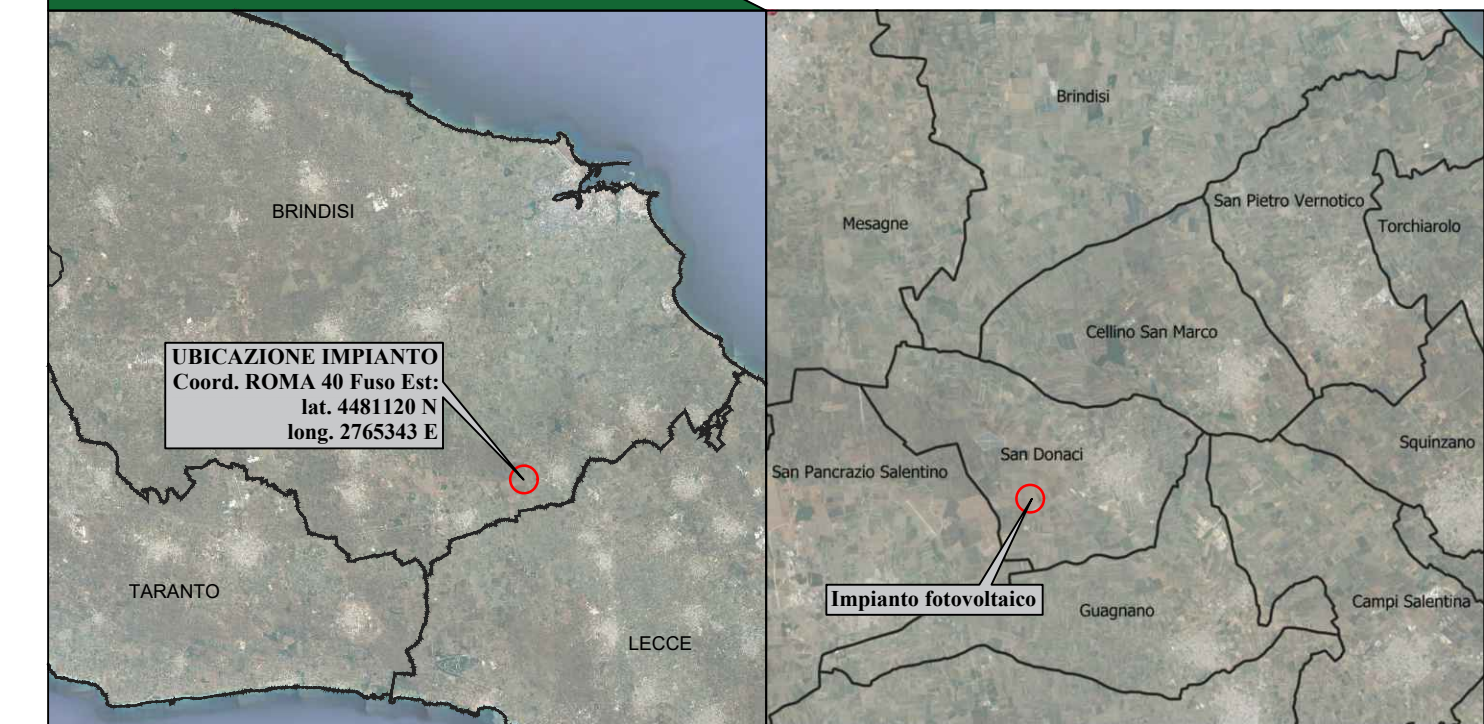




Comune di SAN DONACI (BR)

PROGETTO DEFINITIVO
Impianto agrovoltico "San Donaci"
 della potenza di 30 MW in AC e 31,268 MW in DC

COMMITTENTE: **ELIOS SRL**
 Via Vincenzo Gobetti, 11
 76122 Andria (BT)
 P.I. 0842270721
 e-mail: elios@eliossrl.it

PROGETTAZIONE: **TEKNE** SOCIETÀ DI INGEGNERIA
 TEKNE snc
 Via Vittorio Veneto, 11 - 76122 ANDRIA (BT)
 Tel. +39 085 30374 - 10291 - Fax +39 085 55915
 www.paginegialle.it e-mail: tekne@protektel.it

PROGETTISTA: **Dott. Ing. Renato Pertuso** (Direttore Tecnico)
 LEGALE RAPPRESENTANTE: **dott. Renato Manzi**

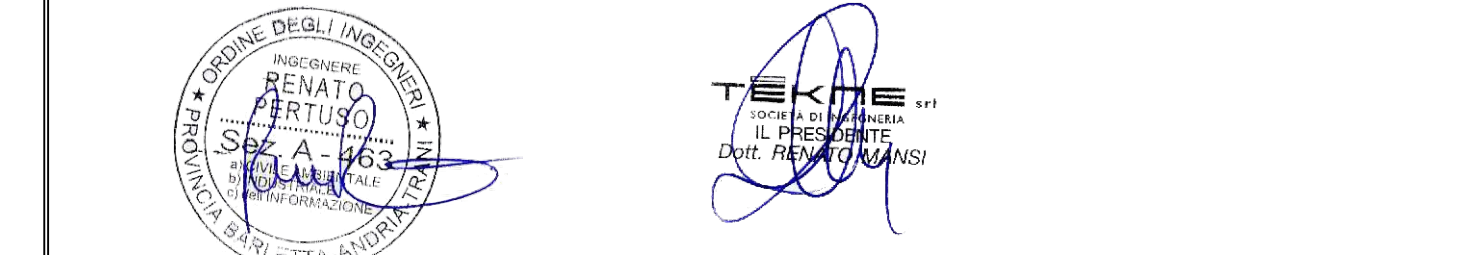

PD **PROGETTO DEFINITIVO**
CAVIDDOTTO DI CONNESSIONE - PERCORSO ED OPERE DA REALIZZARE SU BASE CATASTALE
 Tavola: **AR07.1.1**

Data 1° emissione:	Realizzato:	Verificato:	Approvato:	Scala:	Protocollo Tekne:
Aprile 2022	G.PISANI	G.ANTONIO	A.PERTUSO	1:4.000	