

Doc. N°	<b>0119-00DF-LB-30005</b>	Revisioni					
Settore	<b>CREMA (CR)</b>	0					
Area	<b>Concessione RIPALTA (CR)</b>	Doc. N° <b>0119-00DF-LB-30005</b>					
Impianto	<b>ESERCIZIO A Pmax=1,10Pi E NUOVO IMPIANTO DI TRATTAMENTO</b>	<b>00-BG-E-94700</b>					
<b>STUDIO DI IMPATTO AMBIENTALE</b>		Fg. / di		Comm. N°			
		1 / 17		ST-001			

## ALLEGATO A/1

**STRALCI CARTOGRAFICI DI INTERESSE TRATTI DAL PTR E DAL PTPR DELLA REGIONE LOMBARDIA, DAL PTC DEL PARCO REGIONALE DEL FIUME SERIO, DAL PTCP DELLA PROVINCIA DI CREMONA, DAL PGT E DAL PRG DEL COMUNE DI RIPALTA GUERINA E DAI PGT DEI COMUNI DI RIPALTA CREMASCA, RIPALTA ARPINA E CASTELLEONE**

Doc. N°	0119-00DF-LB-30005	Revisioni			
Settore	CREMA (CR)	0			
Area	Concessione RIPALTA (CR)	Doc. N° 0119-00DF-LB-30005			
Impianto	ESERCIZIO A Pmax=1,10Pi E NUOVO IMPIANTO DI TRATTAMENTO	<b>00-BG-E-94700</b>			
<b>STUDIO DI IMPATTO AMBIENTALE</b>		Fg. / di		Comm. N°	
		2 / 17		ST-001	


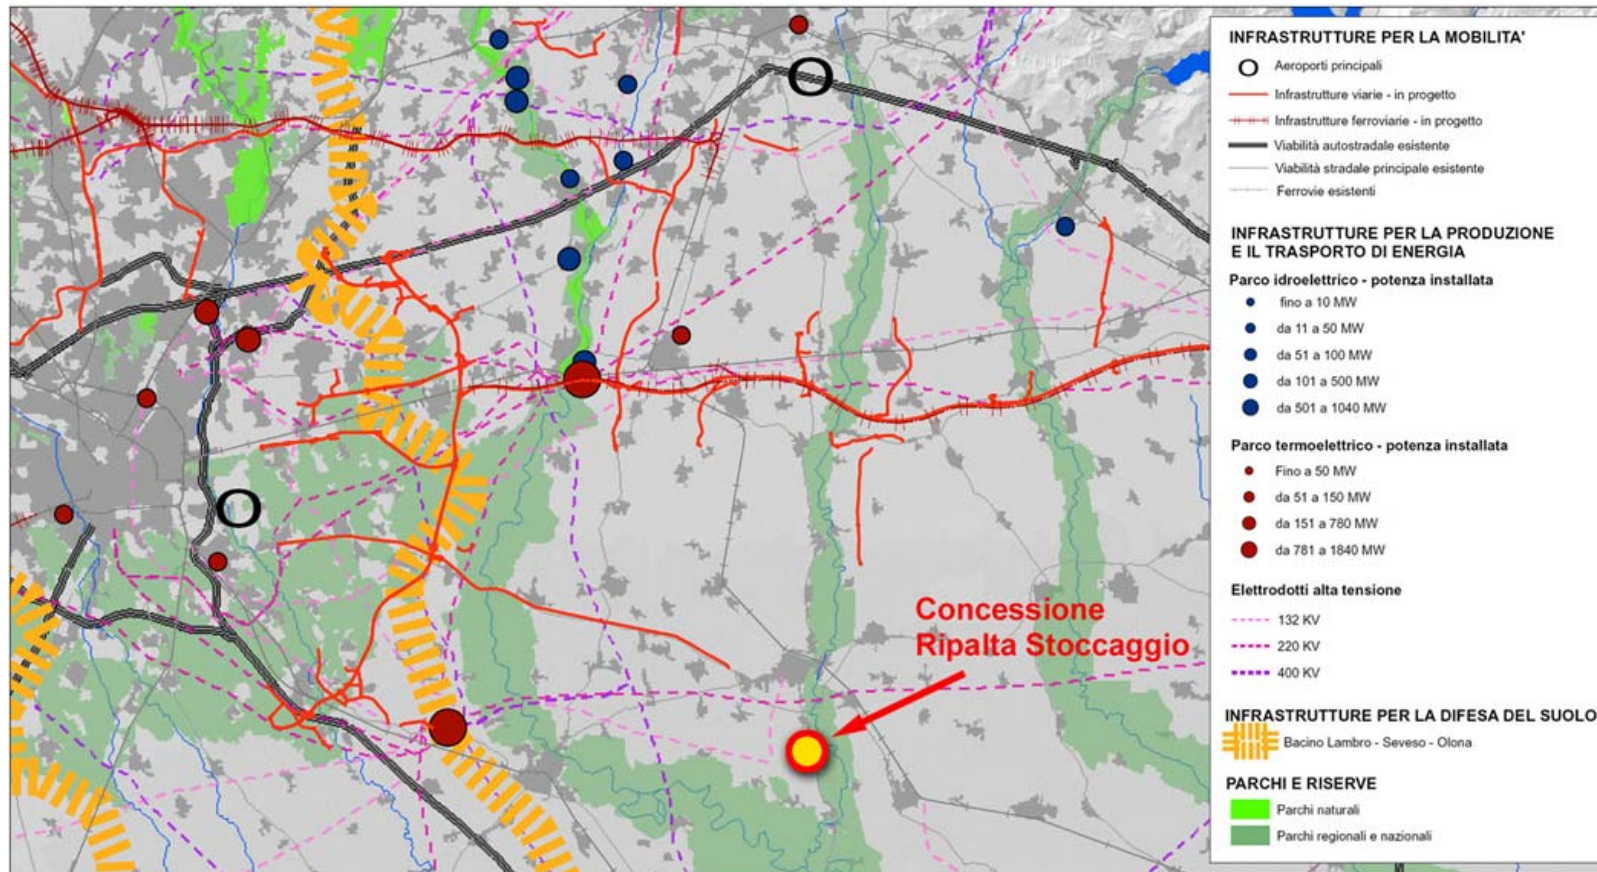


Figura A1.1 – P.T.R. Tav. 3 - Infrastrutture prioritarie per la Lombardia



Doc. N°	<b>0119-00DF-LB-30005</b>	Revisioni	
Settore	<b>CREMA (CR)</b>	0	
Area	<b>Concessione RIPALTA (CR)</b>	Doc. N°0119-00DF-LB-30005	
Impianto	<b>ESERCIZIO A Pmax=1,10Pi E NUOVO IMPIANTO DI TRATTAMENTO</b>	<b>00-BG-E-94700</b>	
<b>STUDIO DI IMPATTO AMBIENTALE</b>		Fg. / di	Comm. N°
		3 / 17	ST-001

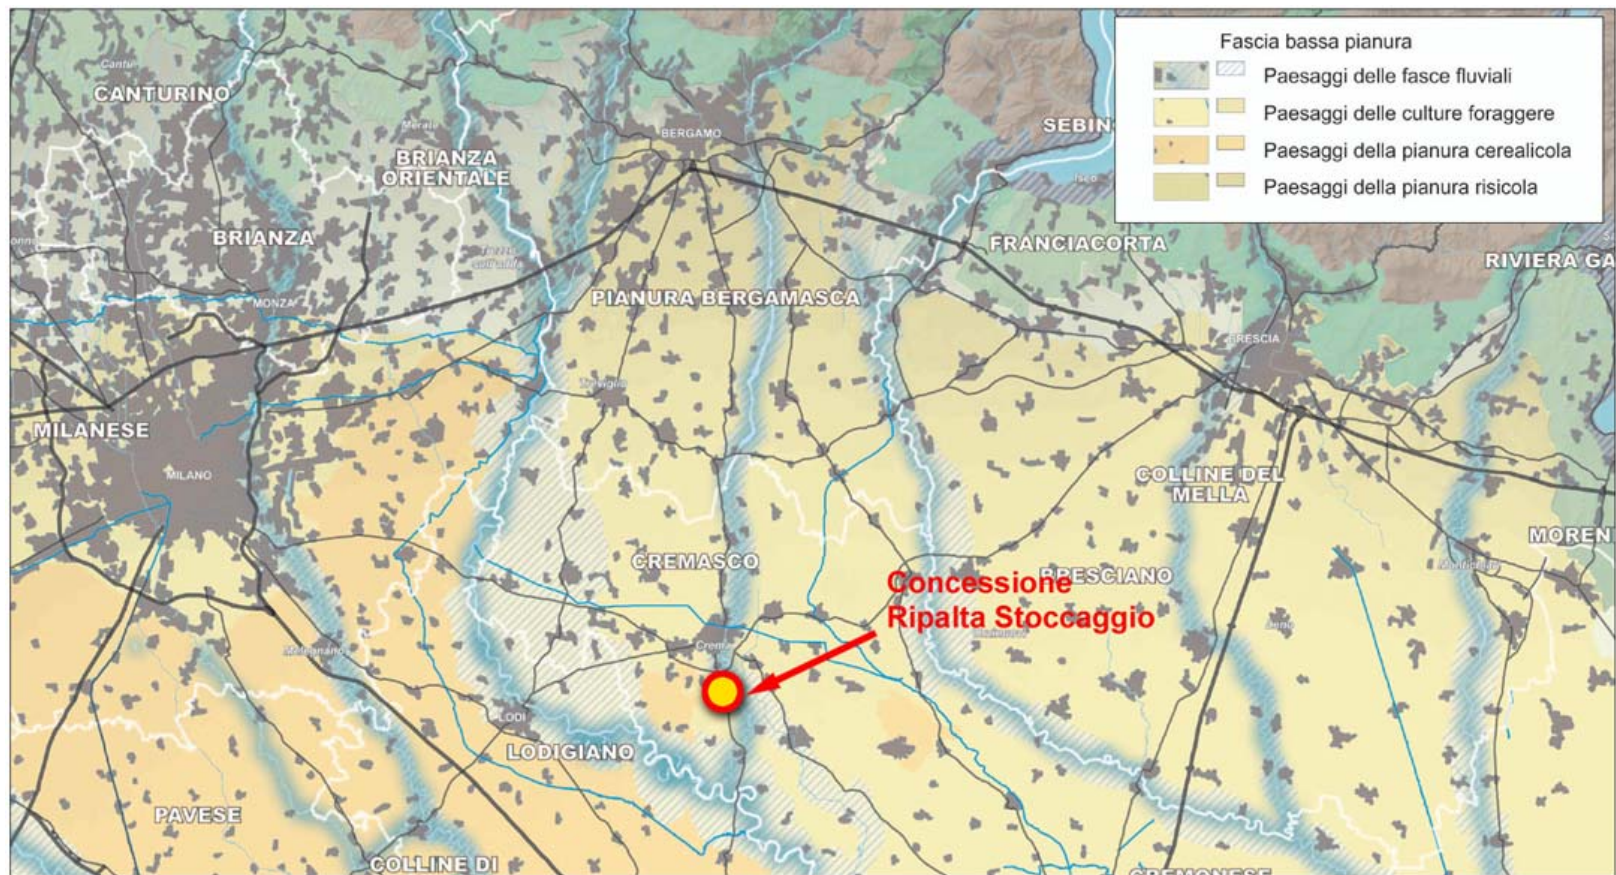

**Figura A1.2 – P.T.P.R. Regione Lombardia: Tavola A, Unità del Paesaggio**



Doc. N°	0119-00DF-LB-30005	Revisioni					
Settore	CREMA (CR)	0					
Area	Concessione RIPALTA (CR)	Doc. N°0119-00DF-LB-30005					
Impianto	ESERCIZIO A Pmax=1,10Pi E NUOVO IMPIANTO DI TRATTAMENTO	<b>00-BG-E-94700</b>					
<b>STUDIO DI IMPATTO AMBIENTALE</b>		Fg. / di		Comm. N°			
		4 / 17		ST-001			

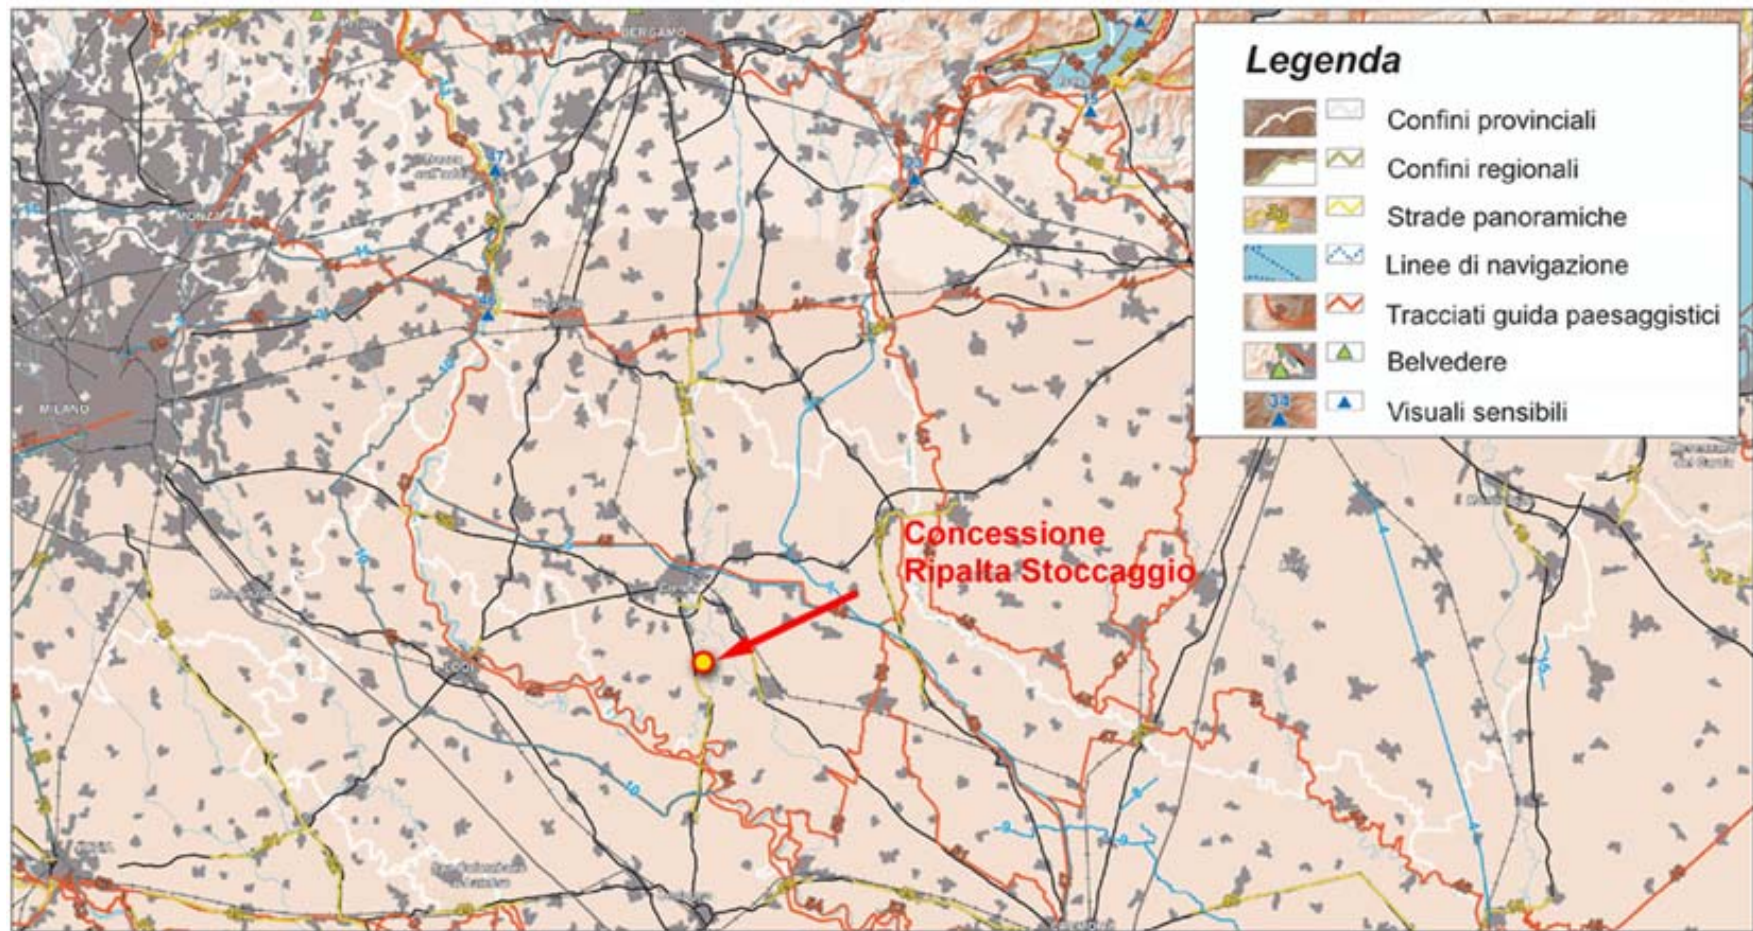


Figura A1.3 – P.T.P.R. Regione Lombardia: Tavola E, Viabilità di rilevanza paesaggistica



Doc. N°	0119-00DF-LB-30005	Revisioni			
Settore	CREMA (CR)	0			
Area	Concessione RIPALTA (CR)	Doc. N°0119-00DF-LB-30005			
Impianto	ESERCIZIO A Pmax=1,10Pi E NUOVO IMPIANTO DI TRATTAMENTO	<b>00-BG-E-94700</b>			
<b>STUDIO DI IMPATTO AMBIENTALE</b>		Fg. / di		Comm. N°	
		5 / 17		ST-001	


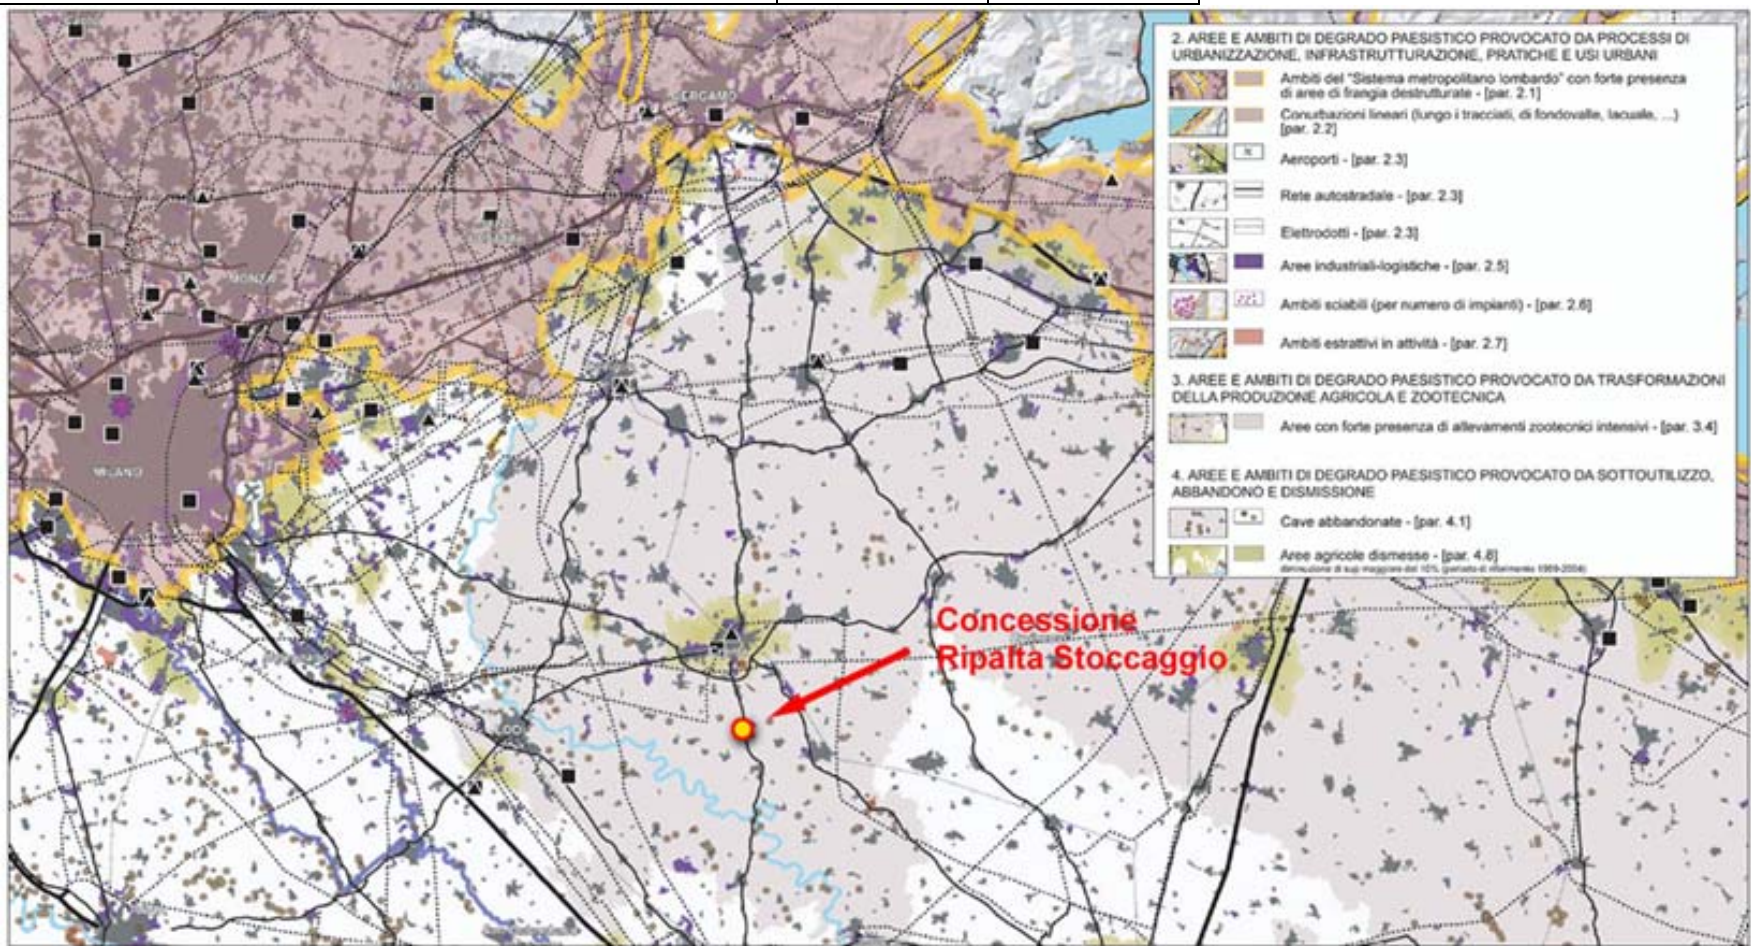


Figura A1.4 – P.T.P.R. Regione Lombardia: Tavola F, Riqualificazione paesaggistica

Doc. N°	0119-00DF-LB-30005	Revisioni			
Settore	CREMA (CR)	0			
Area	Concessione RIPALTA (CR)	Doc. N°0119-00DF-LB-30005			
Impianto	ESERCIZIO A Pmax=1,10Pi E NUOVO IMPIANTO DI TRATTAMENTO	<b>00-BG-E-94700</b>			
<b>STUDIO DI IMPATTO AMBIENTALE</b>		Fg. / di	Comm. N°		
		6 / 17	ST-001		



## LEGENDA

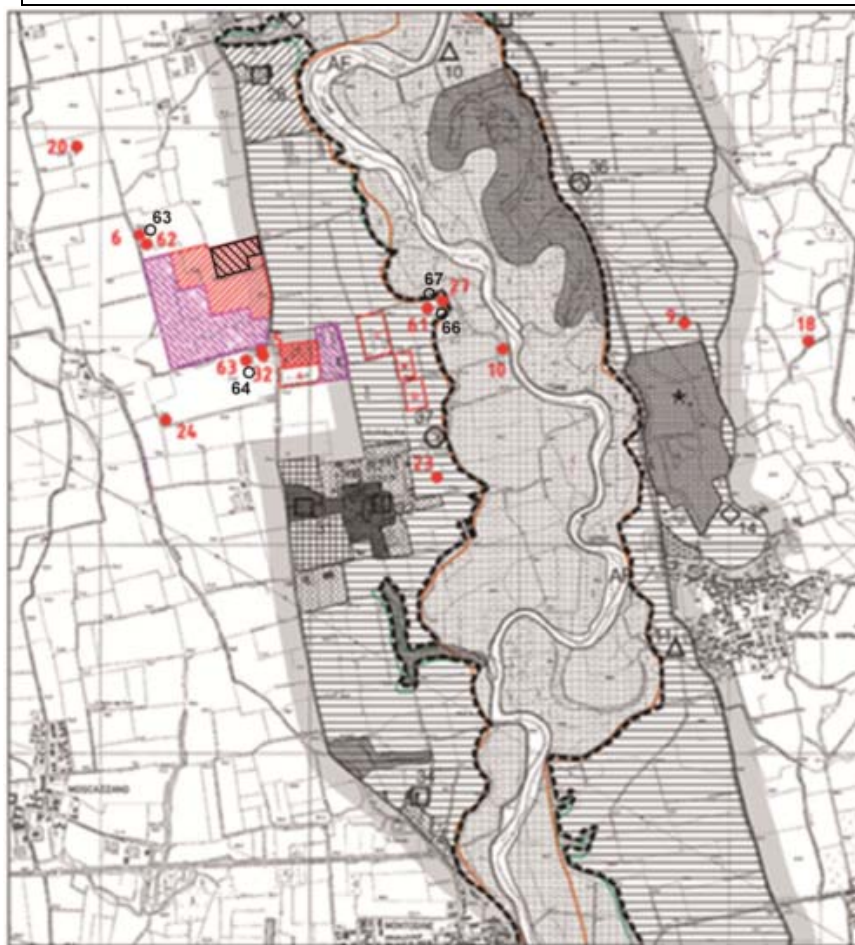










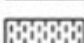












	CONFINE DEL PARCO REGIONALE (il confine coincide con il margine interno del tratto grafico)		ZONA DESTINATA ALLA FRUIZIONE RICREATIVA DI TUTELA PAESAGGISTICA (ART. 23)
	ZONA DI RIQUALIFICAZIONE AMBIENTALE (ART. 17)		ZONA DESTINATA AD ATTREZZATURE DI SERVIZIO PER IL PARCO (ART. 23)
	ZONA AGRICOLA (ART. 18)		ZONA DEGRADATA DA RECUPERARE (ART. 24)
	AREE AGRICOLE DI RISPETTO PAESISTICO (ART. 18)		LIMITE DI FASCIA FLUVIALE DI TUTELA NATURALISTICA DEL FIUME SERIO (ART. 29)
	CENTRI STORICI E NUCLEI DI ANTICA FORMAZIONE (ART. 2)	<b>AF</b>	ALVEO FLUVIALE (ART. 29)
	AMBITI DI CONTESTO AI CENTRI STORICI E NUCLEI DI ANTICA FORMAZIONE (ART. 20)		AMBIENTI NATURALI (ART. 30)
	ZONA DI INIZIATIVA COMUNALE ORIENTATA (ART. 21)		IMPIANTI DI LLAVORAZIONE DI INERTI (ART. 44)
	ZONA DI INIZIATIVA COMUNALE ORIENTATA DI TUTELA PAESAGGISTICA (ART. 21)		RISERVA NATURALE "PALATA MENASCJUTTO"
	ZONA DI TRASFORMAZIONE MIGLIORATIVA (ART. 22)		ZONA DI RISERVA MALPAGA-BASELLA
	ZONA DESTINATA ALLA FRUIZIONE RICREATIVA (ART. 23)		AREA DI RISPETTO DELLA RISERVA NATURALE
	PERIMETRAZIONE SIC - IT20A0003		
<b>BENI ISOLATI DI VALORE STORICO ARTISTICO E AMBIENTALE (ART. 27 ALLEGATO A)</b>			
	CATEGORIA A: COMPLESSI RURALI DI INTERESSE PAESISTICO		CATEGORIA C: ELEMENTI DI VALORE STORICO-ARCHITETTONICO
	CATEGORIA B: EDIFICI E COMPLESSI INDUSTRIALI DI INTERESSE STORICO PAESISTICO		CATEGORIA D: SITI ED OPERE DI INTERESSE ARCHEOLOGICO

Figura A1.5 – P.T.C. del Parco Regionale del Serio: Delibera 28.5.2008 n° 8/7369 - III variante (infrastrutture attuali Stogit e SRG in rosso, future Stogit in nero)




Doc. N°	0119-00DF-LB-30005	Revisioni					
Settore	CREMA (CR)	0					
Area	Concessione RIPALTA (CR)	Doc. N°0119-00DF-LB-30005					
Impianto	ESERCIZIO A Pmax=1,10Pi E NUOVO IMPIANTO DI TRATTAMENTO	00-BG-E-94700					
STUDIO DI IMPATTO AMBIENTALE		Fg. / di		Comm. N°			
		7 / 17		ST-001			



Figura A1.6 – P.T.C.P. Cremona: Legenda della Carta degli indirizzi per i sistemi insediativi e per le infrastrutture (vedi Figura A1.7)

Doc. N°	0119-00DF-LB-30005	Revisioni			
Settore	CREMA (CR)	0			
Area	Concessione RIPALTA (CR)	Doc. N°0119-00DF-LB-30005			
Impianto	ESERCIZIO A Pmax=1,10Pi E NUOVO IMPIANTO DI TRATTAMENTO	<b>00-BG-E-94700</b>			
<b>STUDIO DI IMPATTO AMBIENTALE</b>		Fg. / di		Comm. N°	
		8 / 17		ST-001	

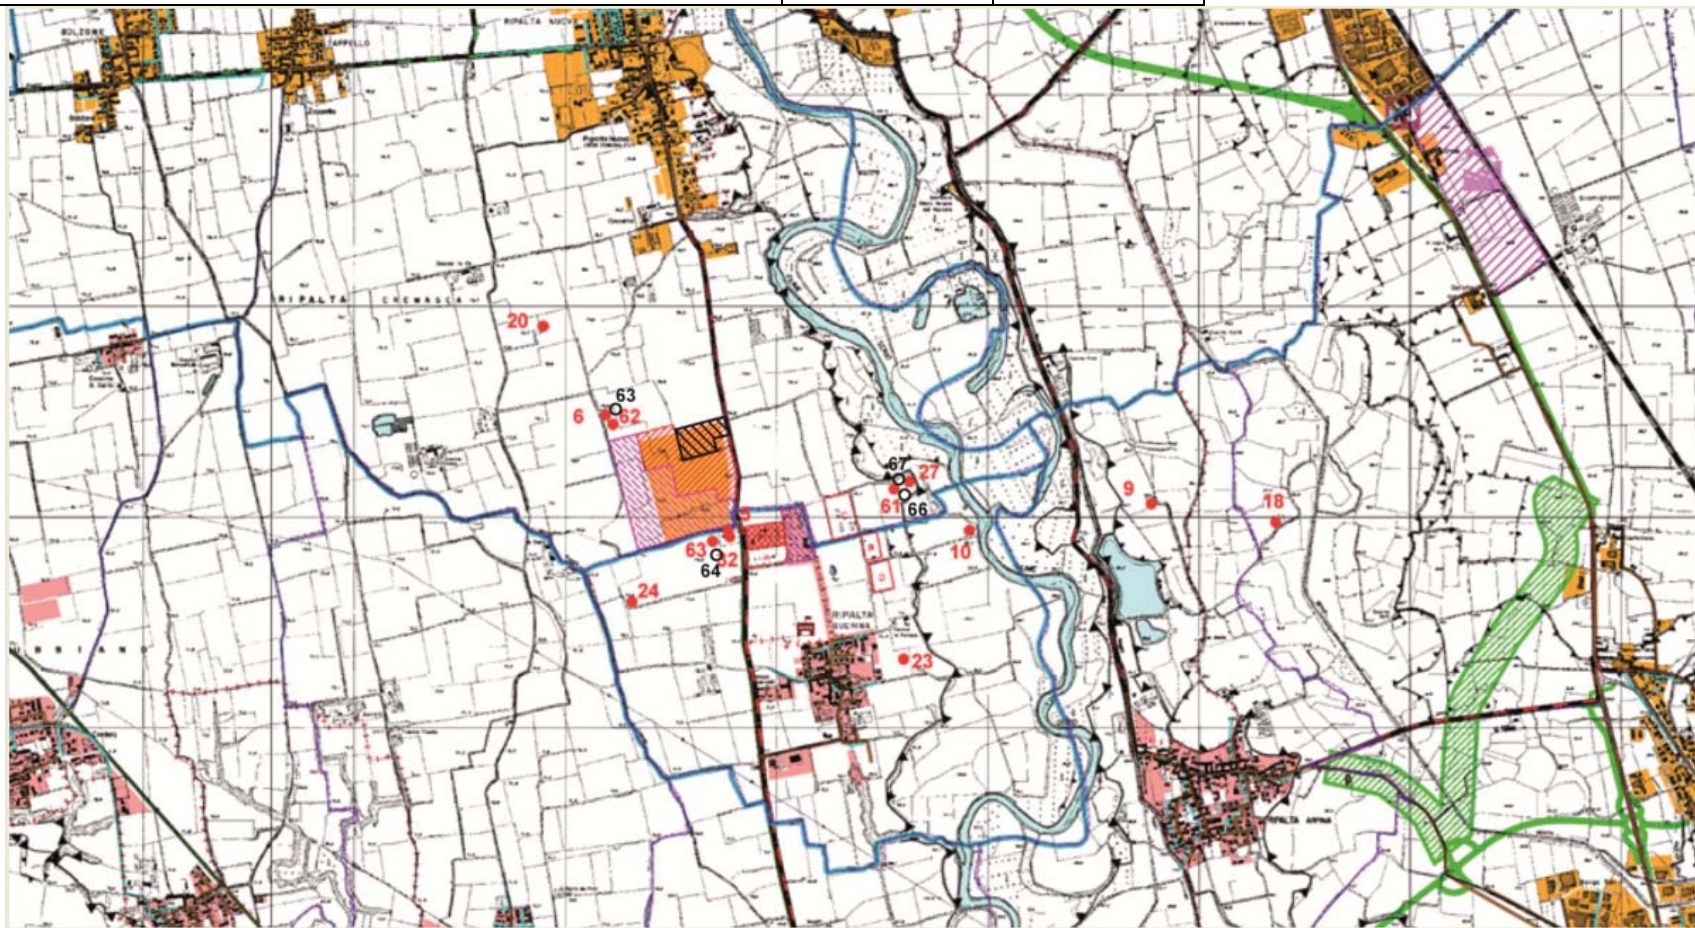

**Figura A1.7 – P.T.C.P. Cremona: Carta degli indirizzi per i sistemi insediativi e per le infrastrutture (infrastrutture attuali Stogit e SRG in rosso, future Stogit in nero)**



Doc. N°	0119-00DF-LB-30005	Revisioni					
Settore	CREMA (CR)	0					
Area	Concessione RIPALTA (CR)	Doc. N°0119-00DF-LB-30005					
Impianto	ESERCIZIO A Pmax=1,10Pi E NUOVO IMPIANTO DI TRATTAMENTO	00-BG-E-94700					
STUDIO DI IMPATTO AMBIENTALE		Fg. / di			Comm. N°		
		9 / 17			ST-001		


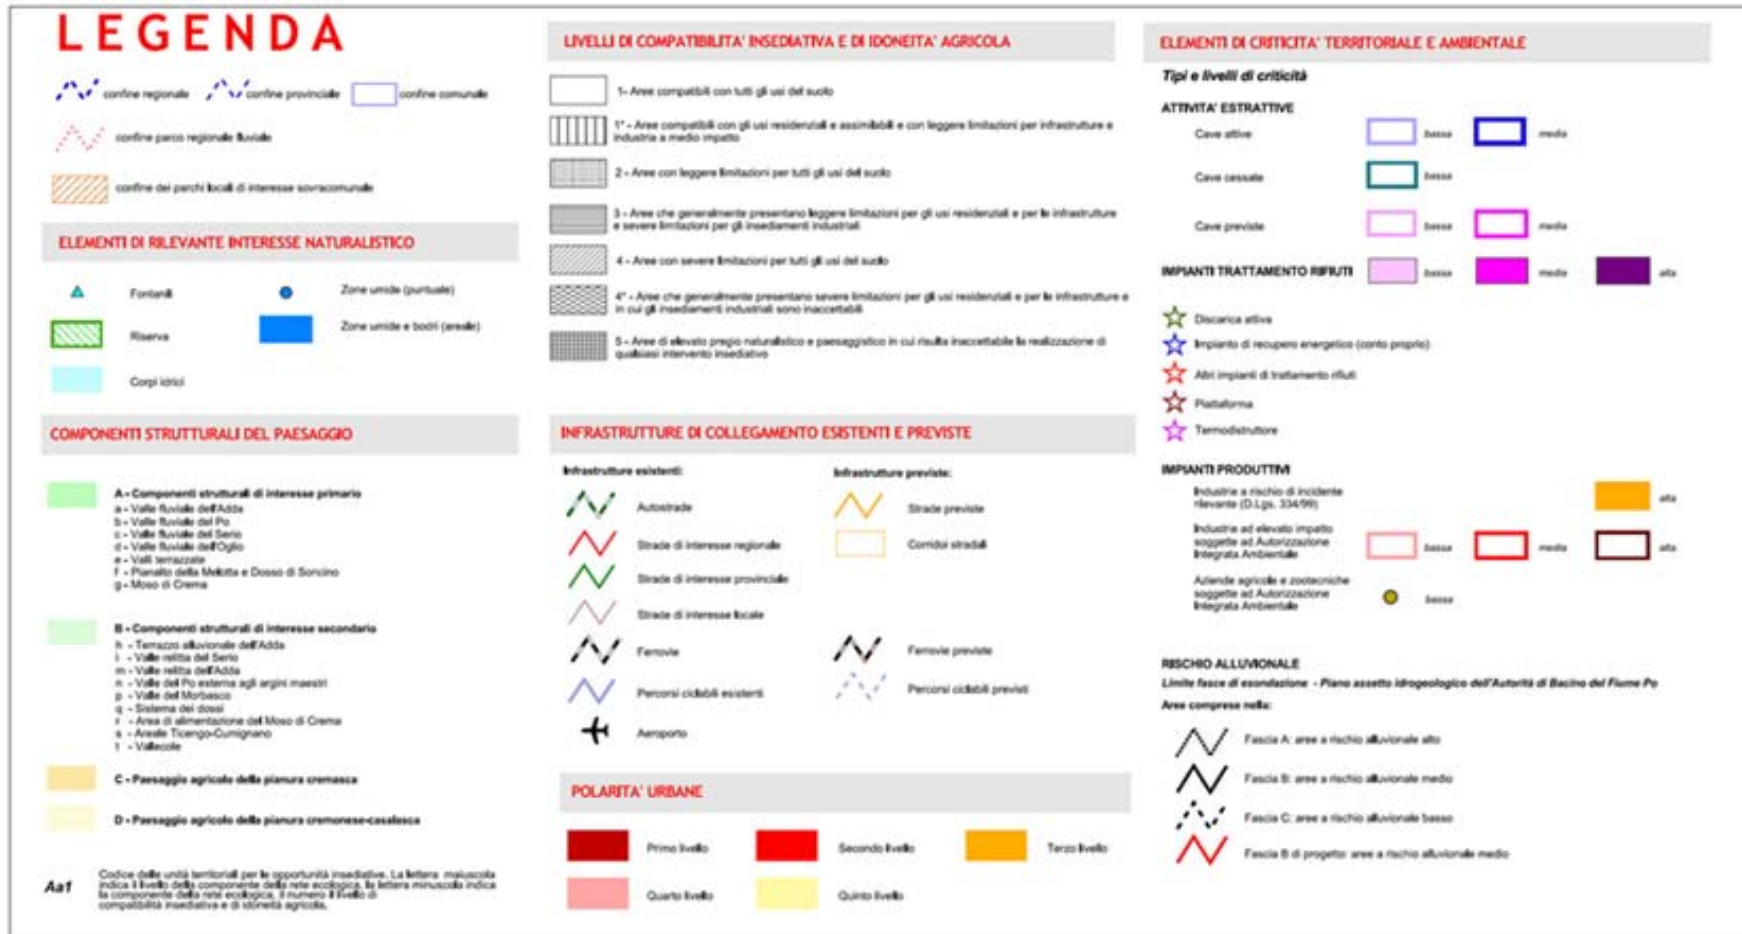


Figura A1.8 – P.T.C.P. Cremona: Legenda della Carta delle opportunità insediative (vedi Figura A1.9)

Doc. N°	0119-00DF-LB-30005	Revisioni	
Settore	CREMA (CR)	0	
Area	Concessione RIPALTA (CR)	Doc. N°0119-00DF-LB-30005	
Impianto	ESERCIZIO A Pmax=1,10Pi E NUOVO IMPIANTO DI TRATTAMENTO	<b>00-BG-E-94700</b>	
<b>STUDIO DI IMPATTO AMBIENTALE</b>		Fg. / di	Comm. N°
		10 / 17	ST-001



**Figura A1.9 – P.T.C.P. Cremona: Carta delle opportunità insediative (infrastrutture attuali Stogit e SRG in rosso, future Stogit in nero)**

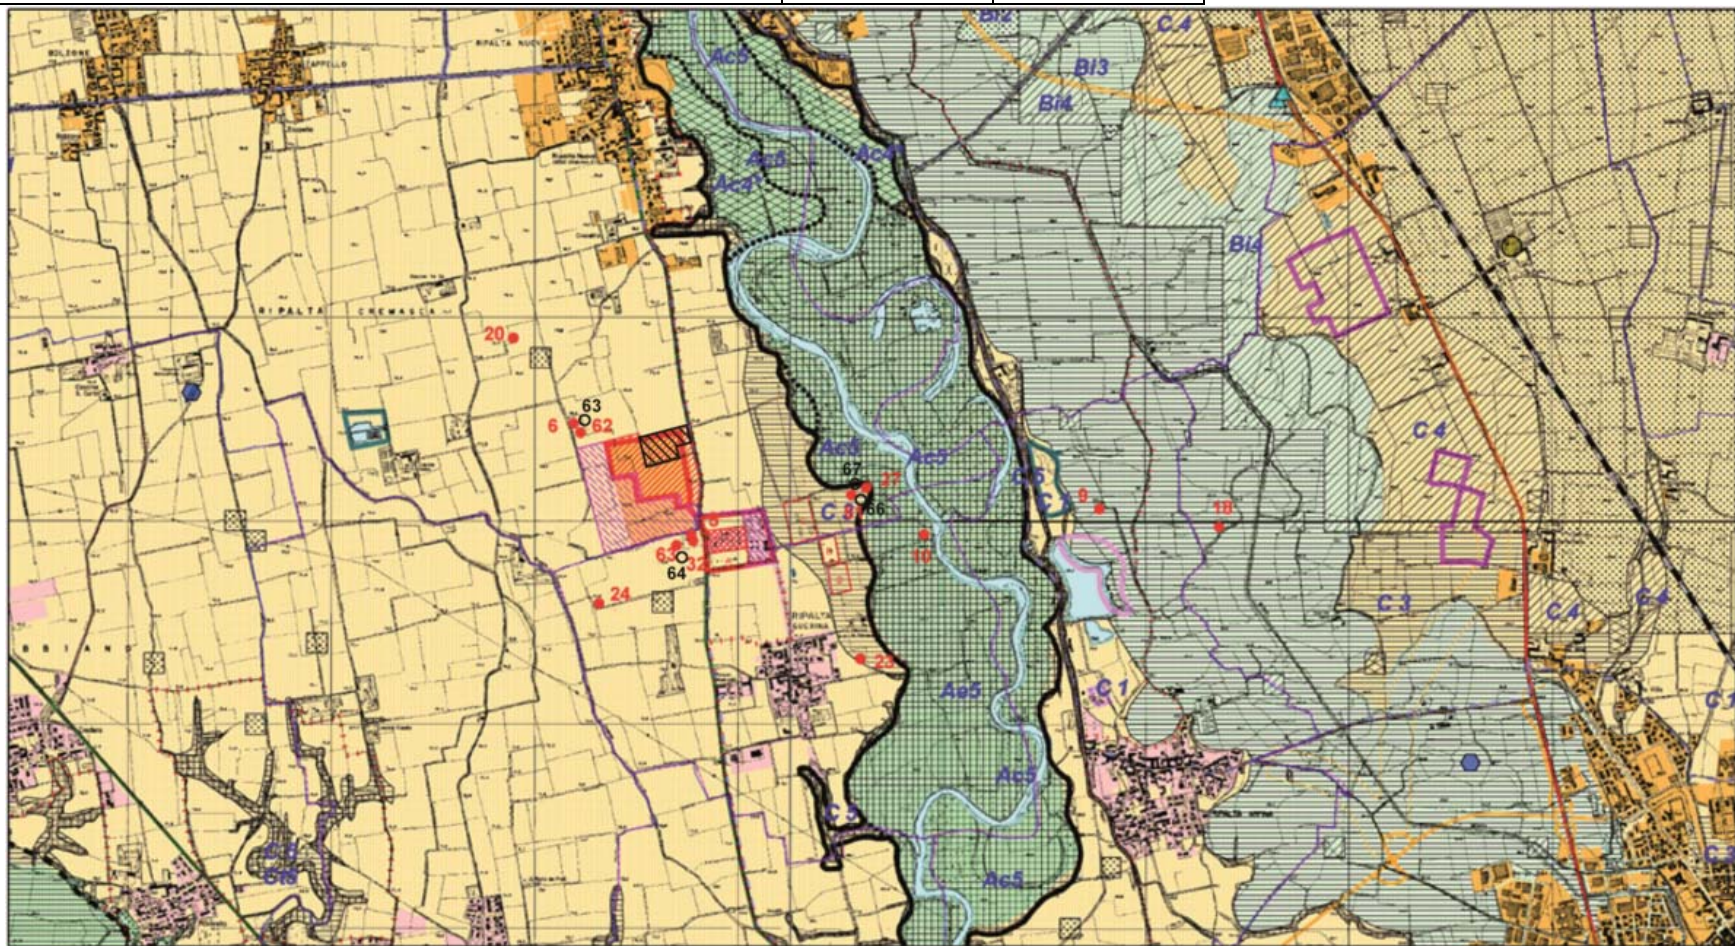

Doc. N°	0119-00DF-LB-30005	Revisioni			
Settore	CREMA (CR)	0			
Area	Concessione RIPALTA (CR)	Doc. N°0119-00DF-LB-30005			
Impianto	ESERCIZIO A Pmax=1,10Pi E NUOVO IMPIANTO DI TRATTAMENTO	<b>00-BG-E-94700</b>			
<b>STUDIO DI IMPATTO AMBIENTALE</b>		Fg. / di		Comm. N°	
		11 / 17		ST-001	

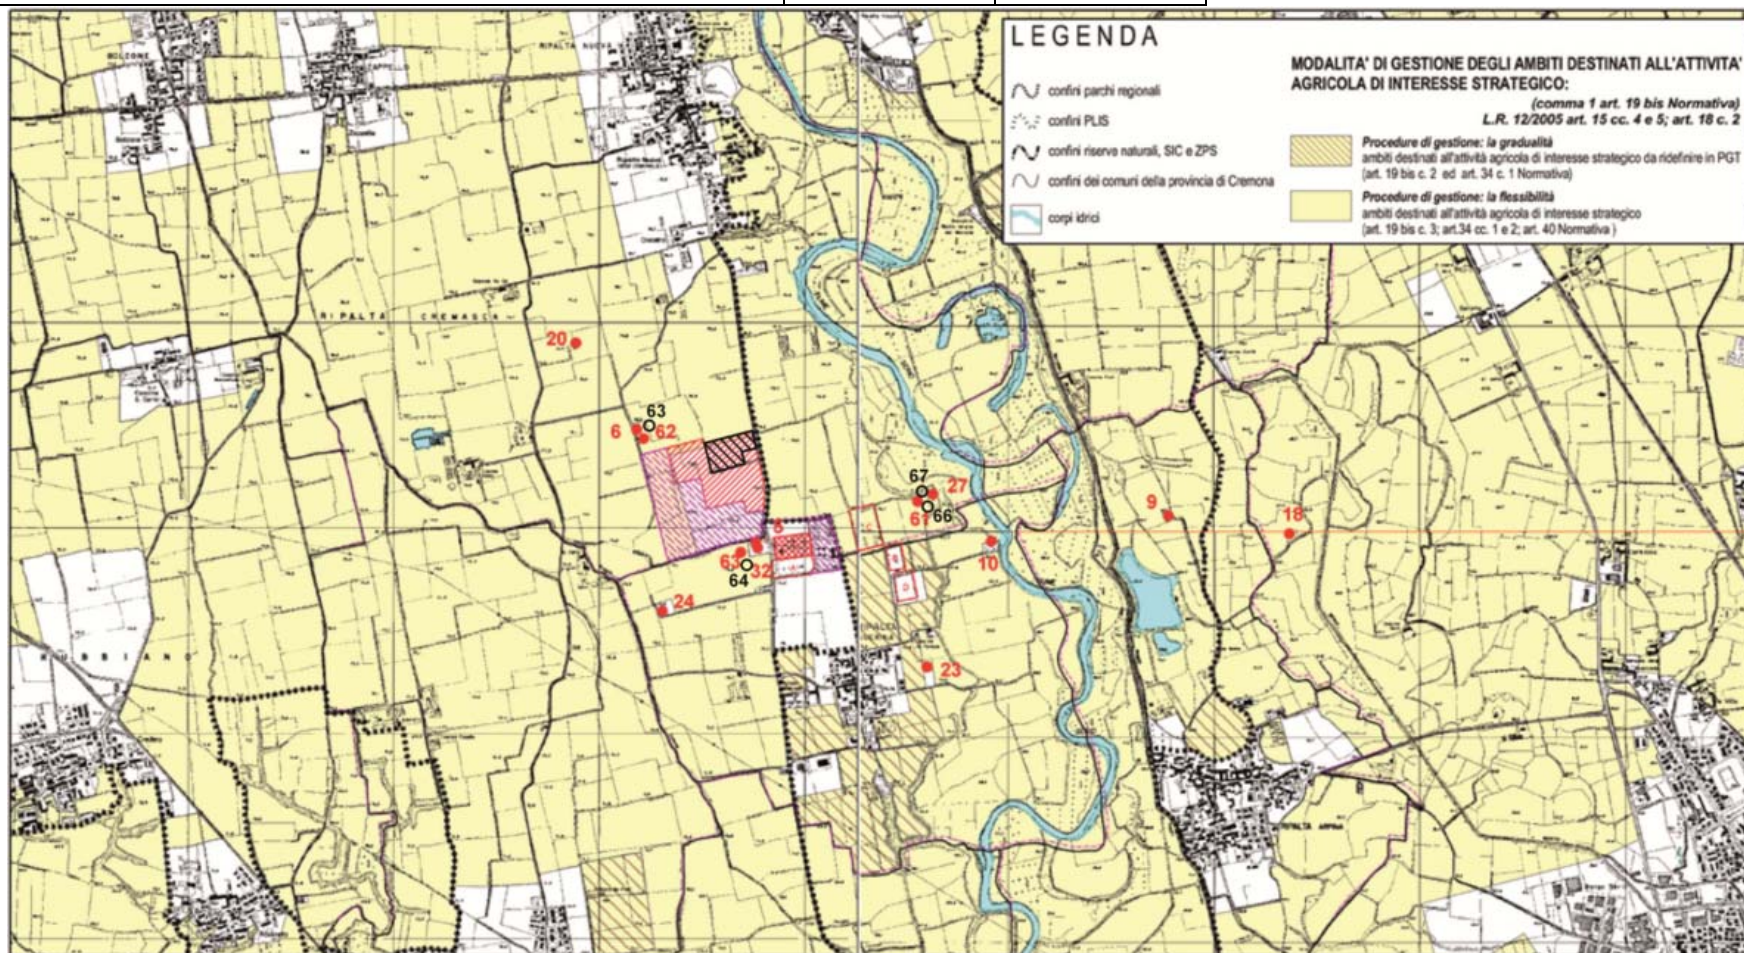


Figura A1.10 – P.T.C.P di Cremona: Carta per la gestione degli ambiti agricoli strategici (infrastrutture attuali Stogit e SRG in rosso, future Stogit in nero)



Doc. N°	0119-00DF-LB-30005	Revisioni				
Settore	CREMA (CR)	0				
Area	Concessione RIPALTA (CR)	Doc. N° 0119-00DF-LB-30005				
Impianto	ESERCIZIO A Pmax=1,10Pi E NUOVO IMPIANTO DI TRATTAMENTO	<b>00-BG-E-94700</b>				
<b>STUDIO DI IMPATTO AMBIENTALE</b>		Fg. / di			Comm. N°	
		12 / 17			ST-001	

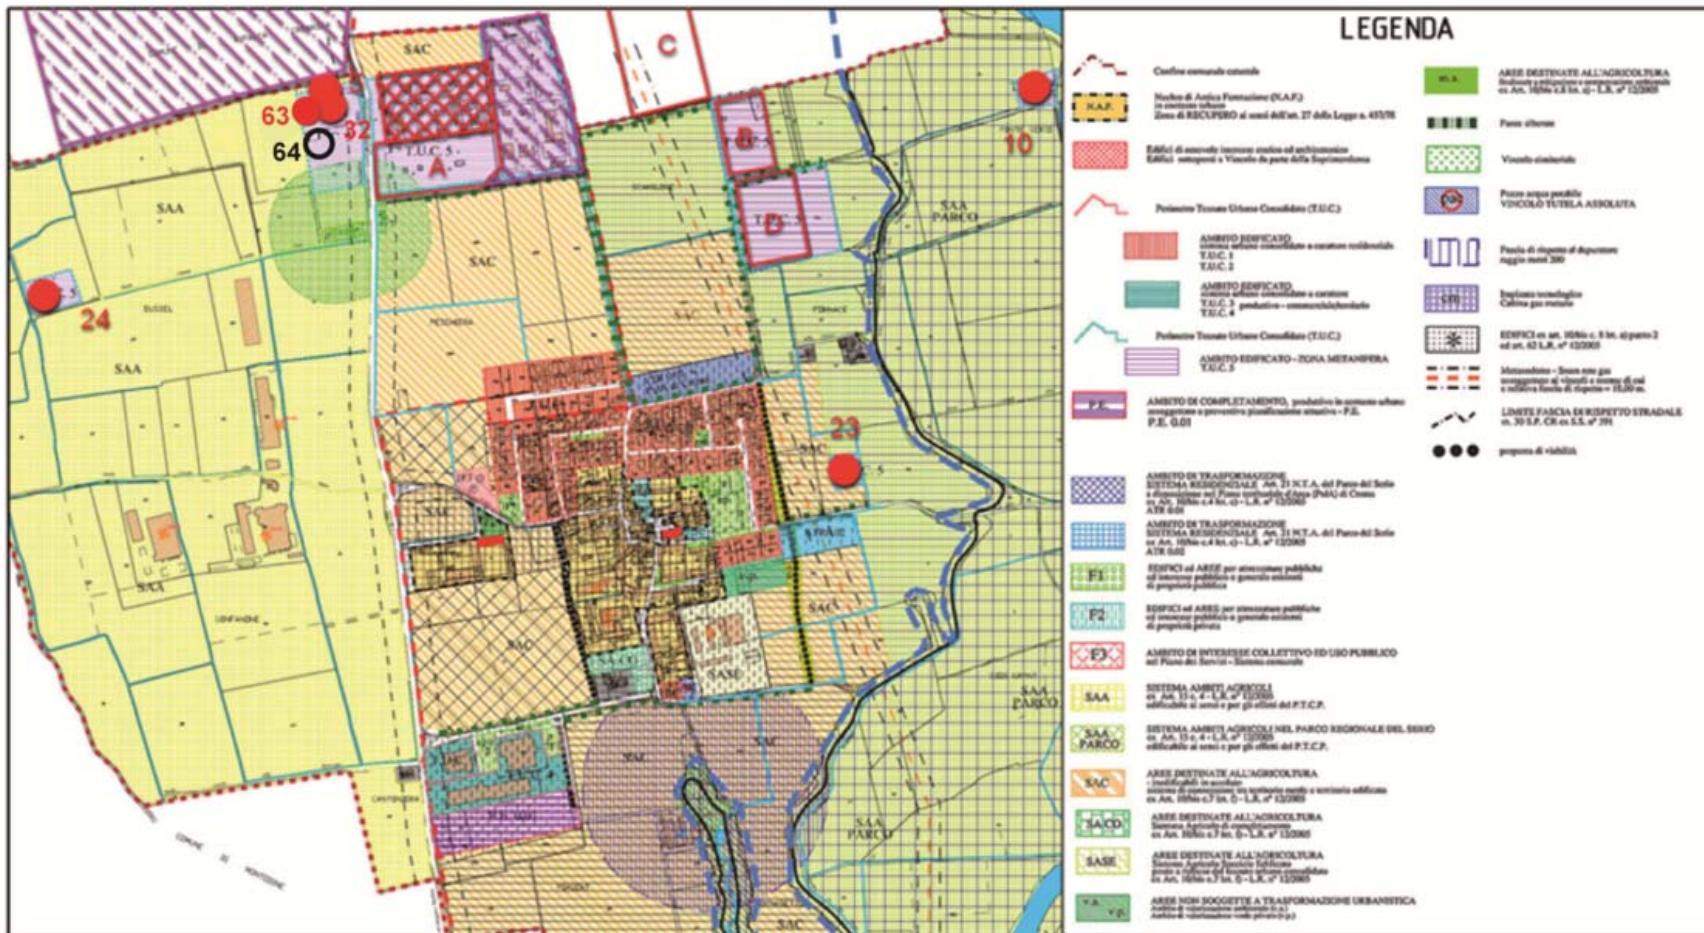


Figura A1.11 – P.G.T. del Comune di Ripalta Guerina: Carta delle tipologie insediative ed attuative generali (evidenziate le infrastrutture Stogit e SRG)



Doc. N°	0119-00DF-LB-30005	Revisioni	
Settore	CREMA (CR)	0	
Area	Concessione RIPALTA (CR)	Doc. N°0119-00DF-LB-30005	
Impianto	ESERCIZIO A Pmax=1,10Pi E NUOVO IMPIANTO DI TRATTAMENTO	<b>00-BG-E-94700</b>	
<b>STUDIO DI IMPATTO AMBIENTALE</b>		Fg. / di	Comm. N°
		13 / 17	ST-001



**Figura A1.12 – P.R.G. Comune di Ripalta Guerina: azzonamento comunale (in rosso le infrastrutture Stogit e SRG)**

Doc. N°	0119-00DF-LB-30005	Revisioni	
Settore	CREMA (CR)	0	
Area	Concessione RIPALTA (CR)	Doc. N°0119-00DF-LB-30005	
Impianto	ESERCIZIO A Pmax=1,10Pi E NUOVO IMPIANTO DI TRATTAMENTO	00-BG-E-94700	
STUDIO DI IMPATTO AMBIENTALE		Fg. / di	Comm. N°
		14 / 17	ST-001







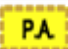





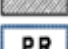
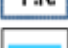


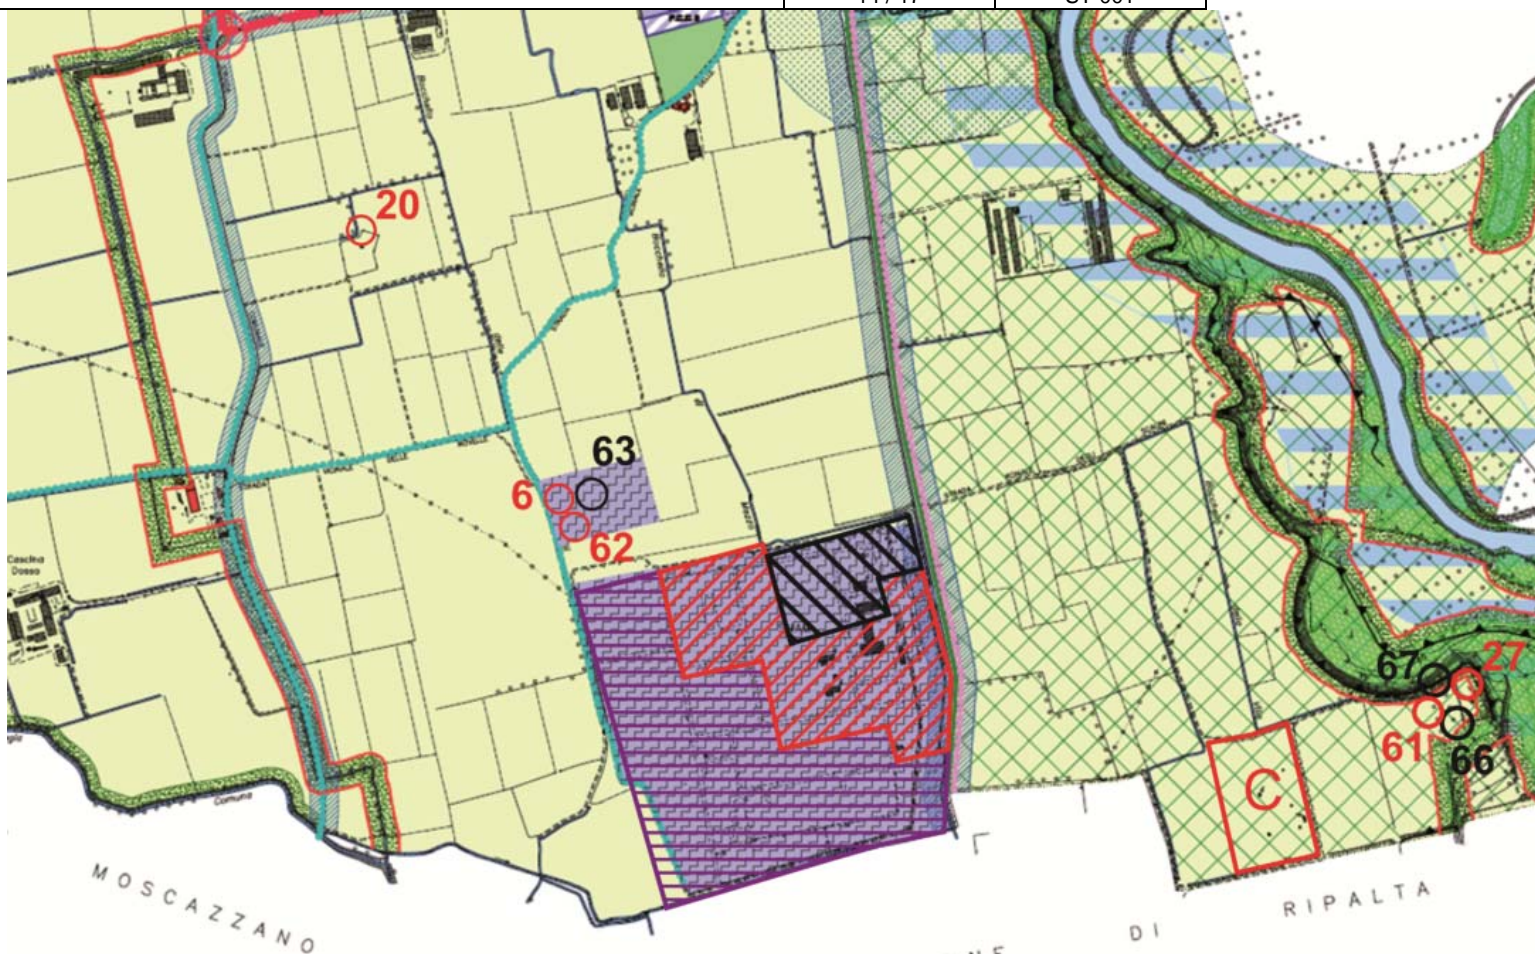
Figura A1.13 – PGT Comune di Ripalta Cremasca, Piano delle Regole, Elaborato PR19 (infrastrutture Stogit, attuali in rosso, future in nero)






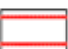






Doc. N°	0119-00DF-LB-30005	Revisioni					
Settore	CREMA (CR)	0					
Area	Concessione RIPALTA (CR)	Doc. N°0119-00DF-LB-30005					
Impianto	ESERCIZIO A Pmax=1,10Pi E NUOVO IMPIANTO DI TRATTAMENTO	00-BG-E-94700					
STUDIO DI IMPATTO AMBIENTALE		Fg. / di		Comm. N°			
		15 / 17		ST-001			

### AMBITI DEL TESSUTO URBANO CONSOLIDATO

Piano delle Regole

	AMBITO RESIDENZIALE CONSOLIDATO	art.15
	AMBITO RESIDENZIALE CONSOLIDATO DI RECENTE FORMAZIONE	art.18
	AMBITO DI COMPLETAMENTO RESIDENZIALE SOGGETTO A PERMESSO DI COSTRUIRE CONVENZIONATO	art.17
	AMBITO TURISTICO RICETTIVO (SOGGETTO A PIANO ATTUATIVO)	art.18
	AMBITO TURISTICO RICETTIVO SOGGETTO A PERMESSO DI COSTRUIRE CONVENZIONATO	art.18.bis
	AMBITO DEL TESSUTO URBANO CONSOLIDATO PRODUTTIVO	art.19
	AMBITO DI COMPLETAMENTO PRODUTTIVO SOGGETTO A PERMESSO DI COSTRUIRE CONVENZIONATO	art.20
	ZONA METANIFERA	art.21
	PIANI DI ATTUATIVI VIGENTI - APPROVATI - CONVENZIONATI	art.12
	AMBITI DI RIQUALIFICAZIONE URBANISTICA (P.R.)	
	DELIMITAZIONE DEL CENTRO ABITATO (ai sensi dell'art. 18 del D.L. n. 285 del 30-04-1992)	
	RISPETTO CIMITERIALE	art.48
	GIARDINI PRIVATI DI INTERESSE STORICO-NATURALISTICO	art.22
	VERDE PRIVATO	art.23

### AMBITI DI VALORE PAESISTICO-AMBIENTALE

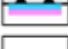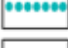	FIUME SERIO (RETICOLO IDRICO PRINCIPALE)	art.27
	RETICOLO IDRICO	criterio 13
	FASCIA DI TUTELA DEL FIUME SERIO art.142 lett.c del Digs 2004	art.27
	RETE ECOLOGICA PROVINCIALE (CORRIDOI)	art.27
	RETE ECOLOGICA PROVINCIALE (AREALI)	art.27
	FASCIA DI RISPETTO DAGLI ELEMENTI COSTITUTIVI LA RETE ECOLOGICA PROVINCIALE DI PRIMO E SECONDO LIVELLO - 20m -	art.27
	FASCIA DI RISPETTO DEL RETICOLO IDRICO MINORE	art.27
	PARCO DEL SERIO	art.28
	SCARPATE MORFOLOGICHE	art.27
	PERCORSI CICLO-PEDONALI DELLA RETE COMUNALE	art.35
	PERCORSI CICLO-PEDONALI DELLA PROVINCIALE (PTCP)	art.35





### DOCUMENTO DI PIANO

	AMBITI DI TRASFORMAZIONE	criterio 8
---	--------------------------	------------






### PIANO DEI SERVIZI

	AMBITI PER ATTREZZATURE E SERVIZI ESISTENTI E DI PREVISIONE	art.48
---	---	--------

### AMBITI DEL PAESAGGIO AGRICOLO

	AMBITI AGRICOLI DI INTERESSE STRATEGICO (ptcp)	art.24
	AREE AGRICOLE DI RISPETTO DELL'ABITATO	art.25
	EDIFICI NON ADIBITI AD USO AGRICOLO	art.24
	EDIFICI AGRICOLI DISMESSI	art.24

### INFRASTRUTTURE PER LA MOBILITA'


	AREE DI RISPETTO STRADALE	art.34
	STRADE COMUNALI	art.49
	NODO STRADALE STRATEGICO DA DEFINIRE CON LA PROVINCIA	art.49
	PREVISIONE STRATEGICA DELLA MOBILITA' (interesse sovcomunale)	art.49
	PREVISIONE STRATEGICA DELLA MOBILITA' (interesse comunale)	art.49

### SISTEMA STORICO

	NUCLEO DI ANTICA FORMAZIONE	art.13
	EDIFICI DI INTERESSE ARTISTICO E STORICO (art.10, art.136 D.Lgs 42/2004)	

Figura A1.14 – PGT Comune di Ripalta Cremasca, Piano delle Regole, Ambiti del tessuto urbano consolidato, Elaborato PR19, Legenda


Doc. N°	0119-00DF-LB-30005	Revisioni			
Settore	CREMA (CR)	0			
Area	Concessione RIPALTA (CR)	Doc. N°0119-00DF-LB-30005			
Impianto	ESERCIZIO A Pmax=1,10Pi E NUOVO IMPIANTO DI TRATTAMENTO	00-BG-E-94700			
STUDIO DI IMPATTO AMBIENTALE		Fg. / di		Comm. N°	
		16 / 17		ST-001	

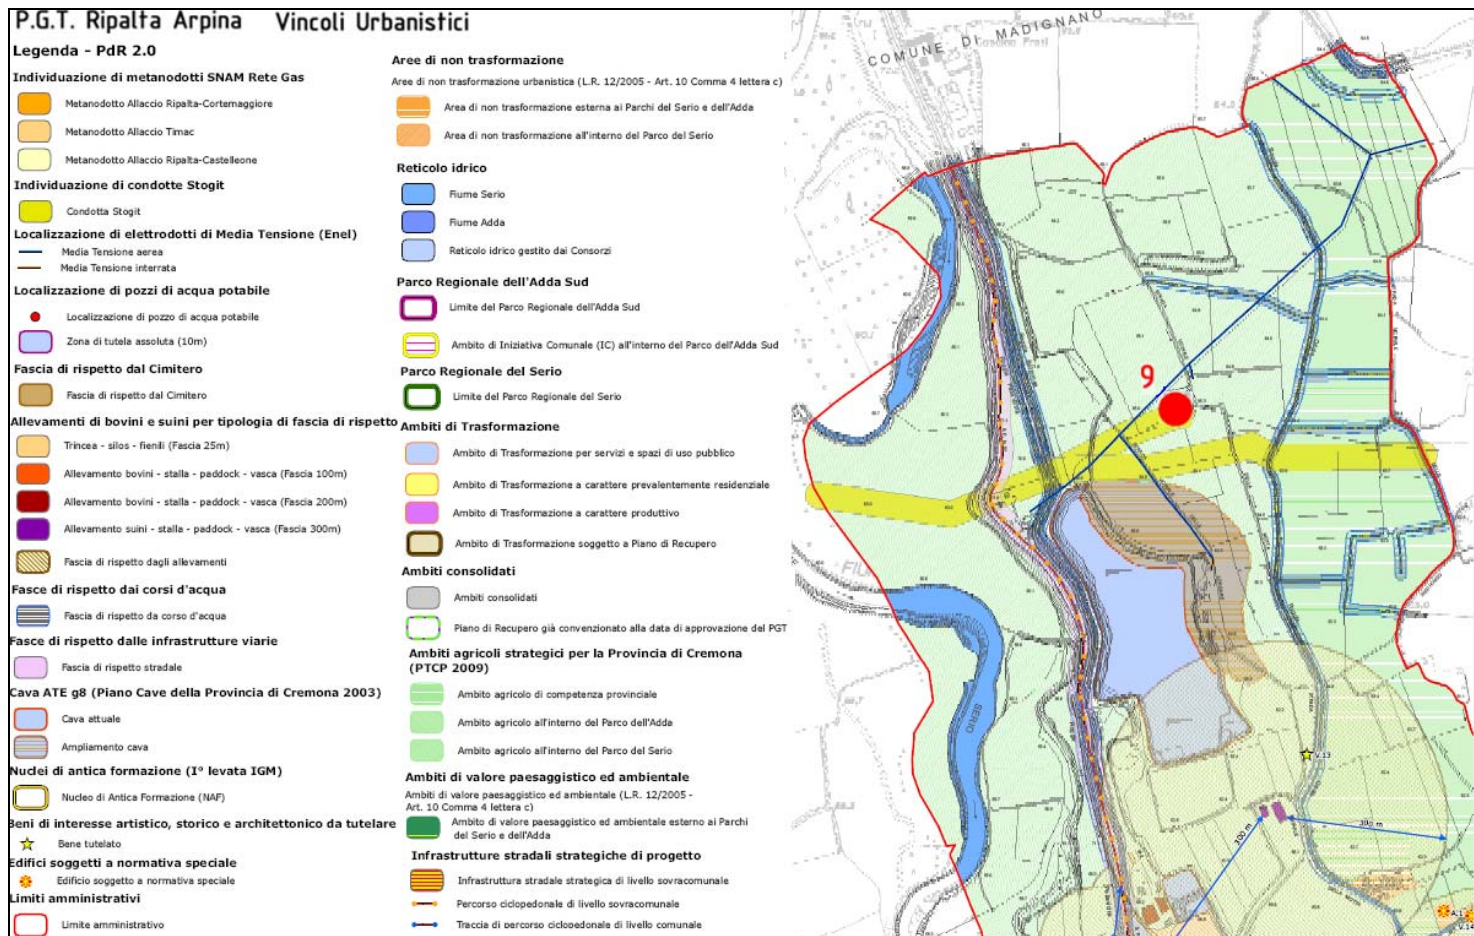

**Figura A1.15 – P.G.T. Comune di Ripalta Arpina: Carta dei Vincoli Urbanistici (in rosso le infrastrutture Stogit)**



Doc. N°	0119-00DF-LB-30005	Revisioni	
Settore	CREMA (CR)	0	
Area	Concessione RIPALTA (CR)	Doc. N°0119-00DF-LB-30005	
Impianto	ESERCIZIO A Pmax=1,10Pi E NUOVO IMPIANTO DI TRATTAMENTO	<b>00-BG-E-94700</b>	
<b>STUDIO DI IMPATTO AMBIENTALE</b>		Fg. / di	Comm. N°
		17 / 17	ST-001

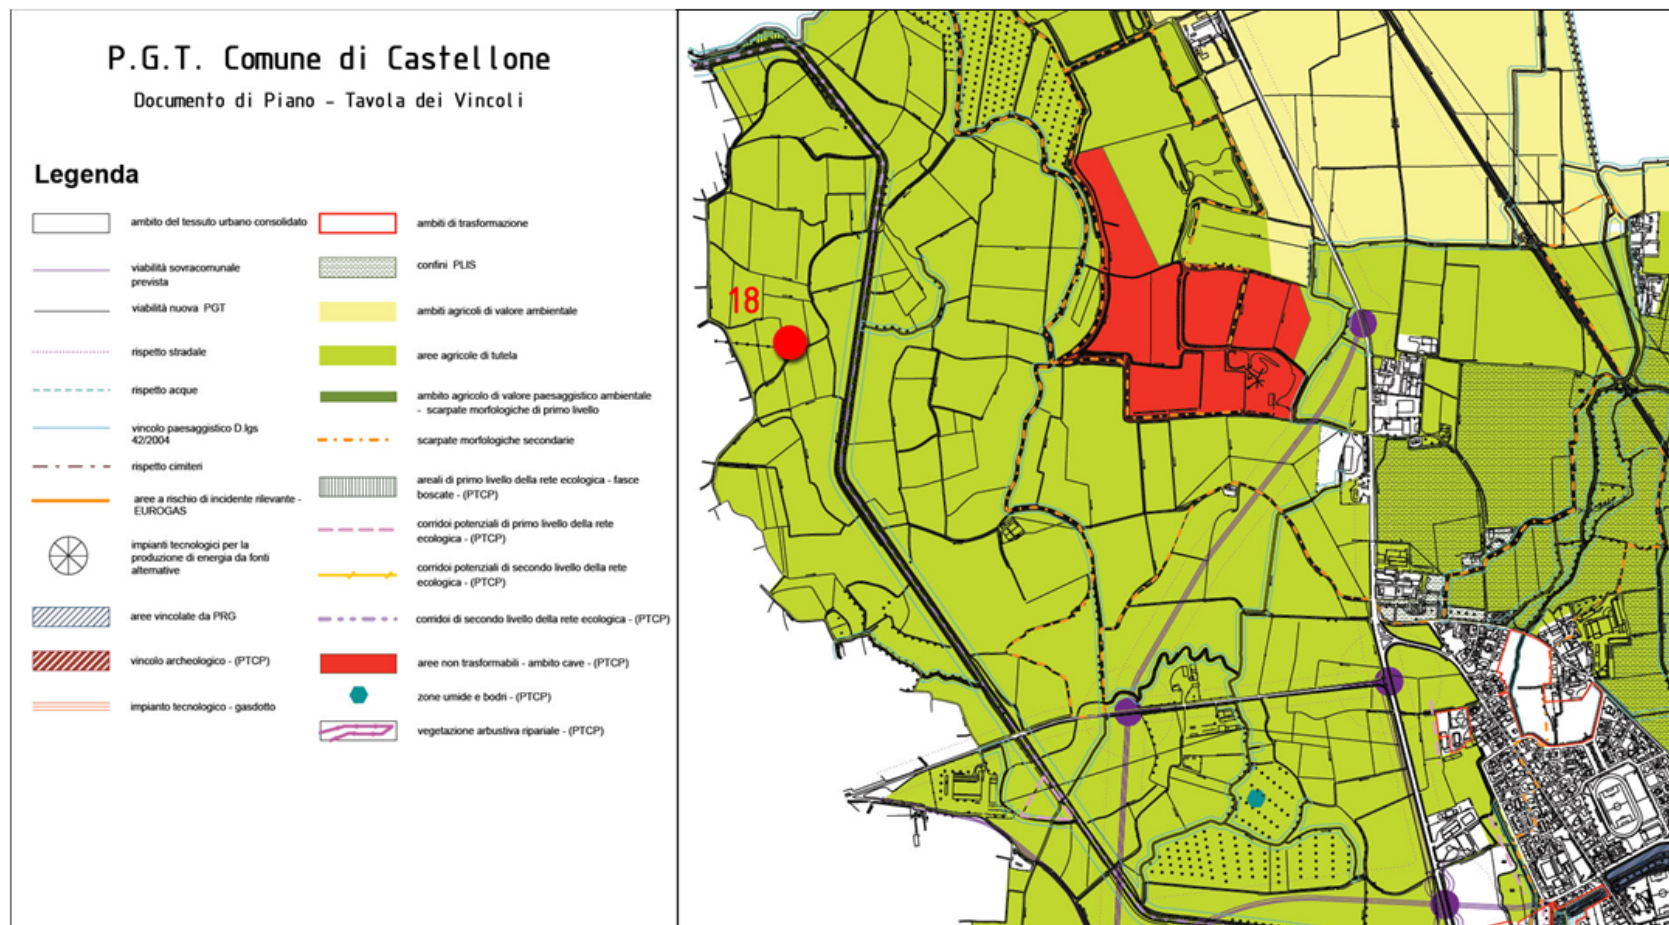

**Figura A1.16 – P.G.T. del Comune di Castellone – Carta dei Vincoli del Documento di Piano (in rosso le infrastrutture Stogit)**