SCHEMI ELETTRICI CABINE DI CAMPO

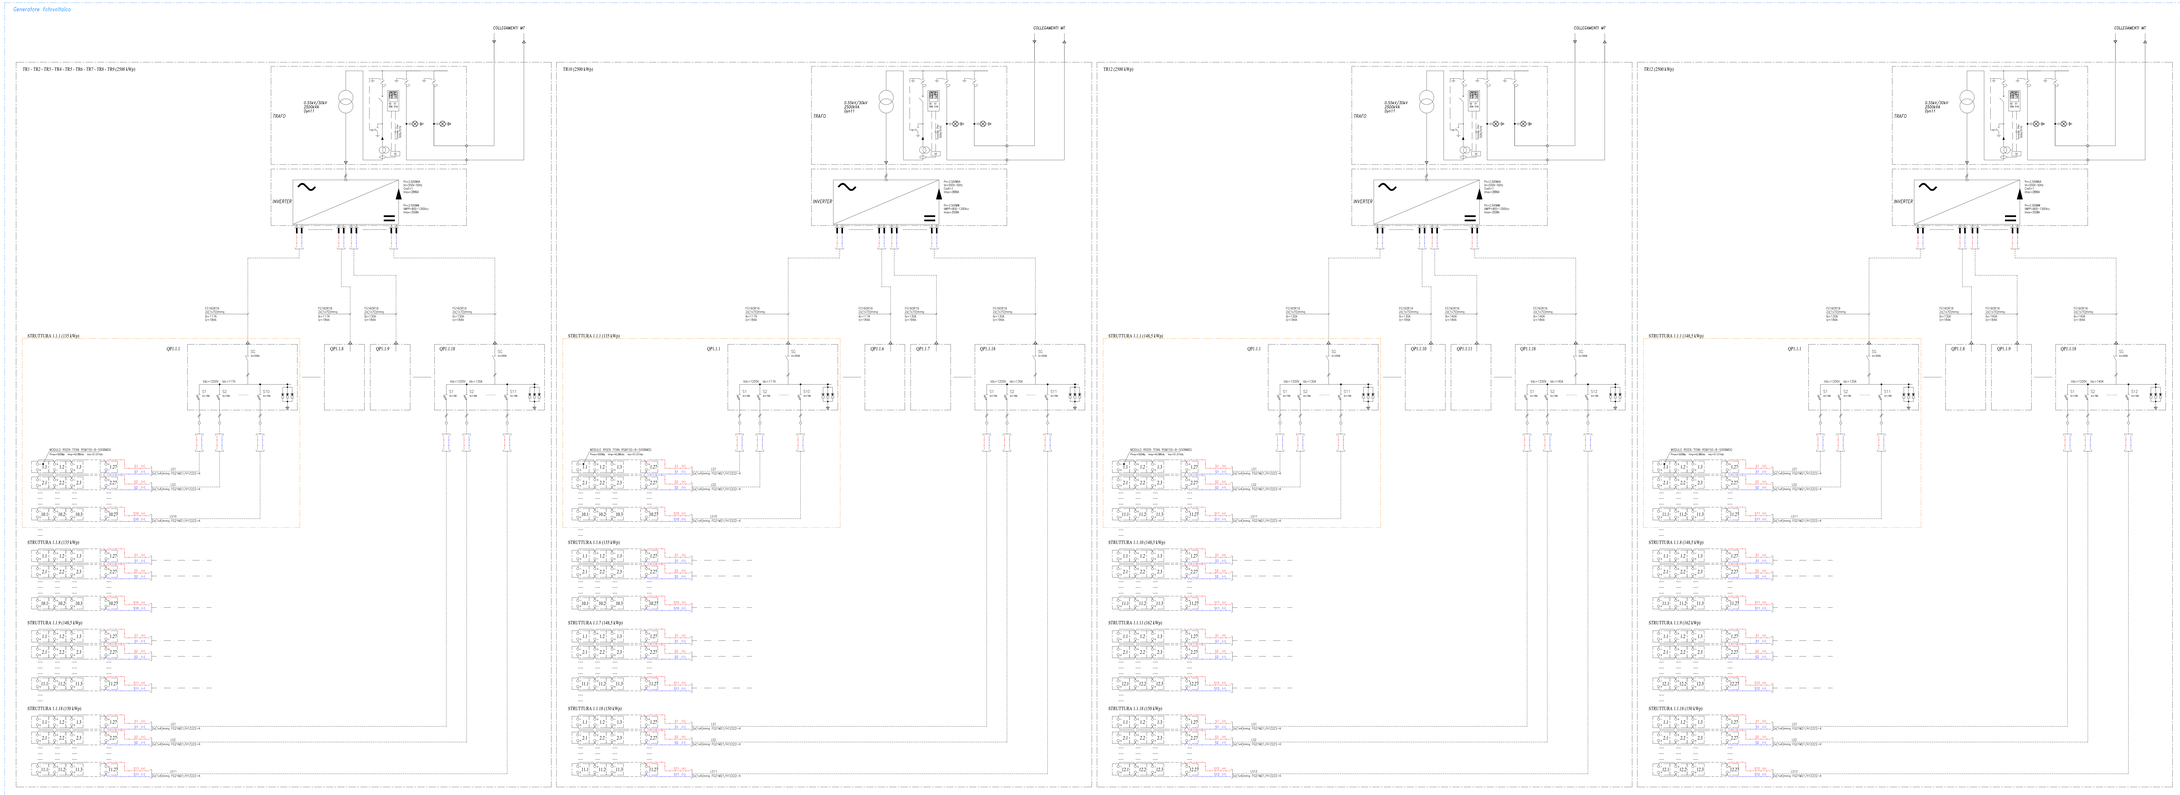
Generatore fotovoltaico
COLLEGAMENTI MT
TR1 - TR2 - TR3 - TR4 - TR5 - TR6 - TR7 - TR8 - TR9 (2500 kWp)
TR10 (2500 kWp)
TR11 (2500 kWp)
TR12 (2500 kWp)
TRAFO
0.30kV/30kV
2500kVA
Dyn11
INVERTER
STRUTTURA 1.1.1 (125 kWp)
STRUTTURA 1.1.2 (125 kWp)
STRUTTURA 1.1.3 (125 kWp)
STRUTTURA 1.1.4 (125 kWp)
STRUTTURA 1.1.5 (62,5 kWp)
STRUTTURA 1.1.6 (125 kWp)
STRUTTURA 1.1.7 (62,5 kWp)
STRUTTURA 1.1.8 (125 kWp)
STRUTTURA 1.1.9 (62,5 kWp)
STRUTTURA 1.1.10 (125 kWp)
STRUTTURA 1.1.11 (62,5 kWp)
STRUTTURA 1.1.12 (125 kWp)
QF1.1.1
QF1.1.6
QF1.1.7
QF1.1.8
QF1.1.9
QF1.1.10
QF1.1.11
QF1.1.12
MODULI TIPO: TSM-PD05039.05 (500WMC)
Voc=49,5V Isc=12,72A
Vmp=41,7V Imp=12,00A
Pmax=500Wp