Planimetria imboschimento - Scala 1:2000

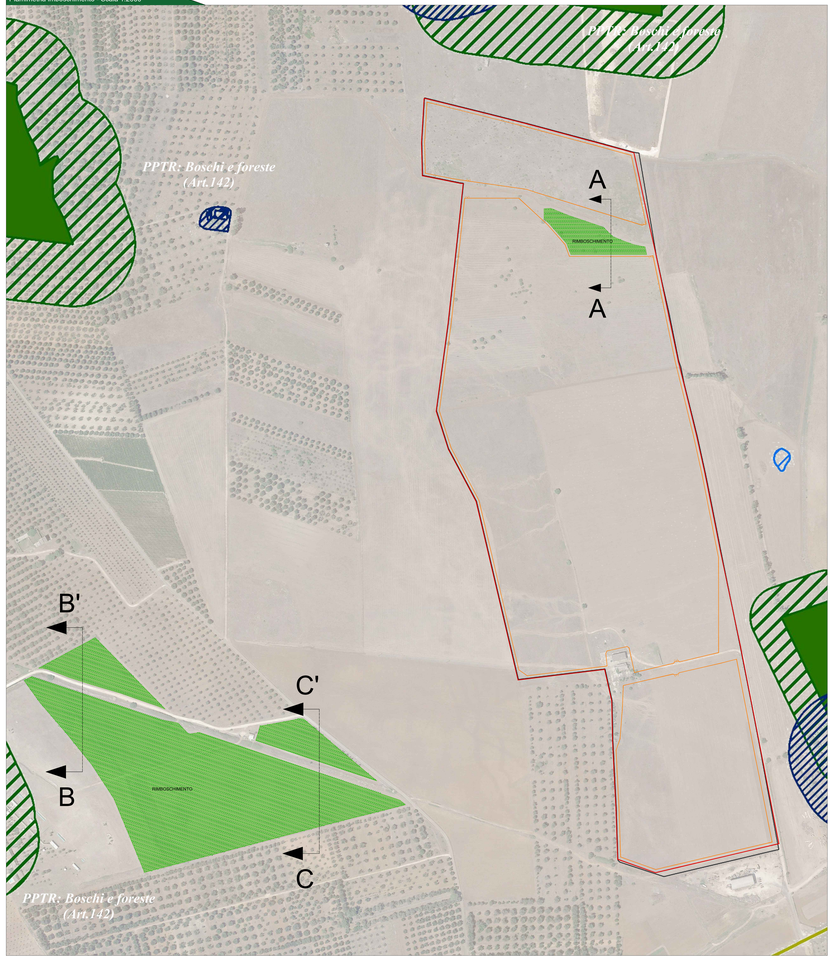

Area imboschimento - Sezione A-A' - Scala 1:100

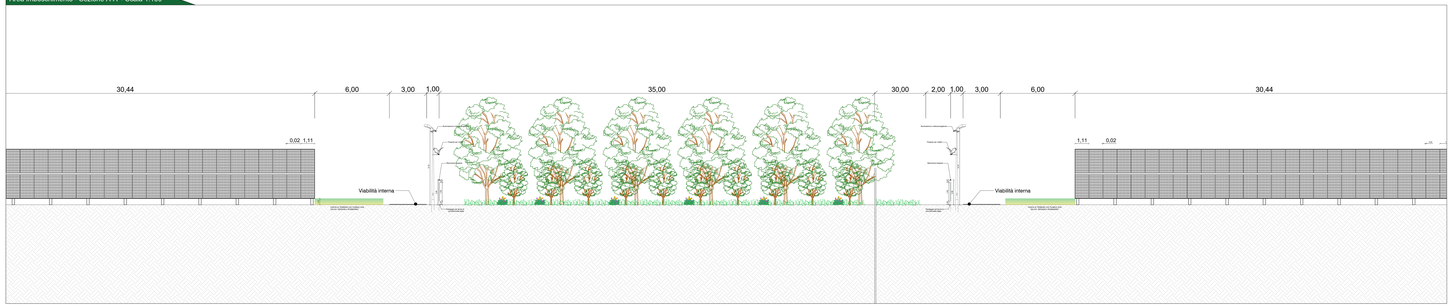

Area imboschimento - Sezione B-B' - Scala 1:100

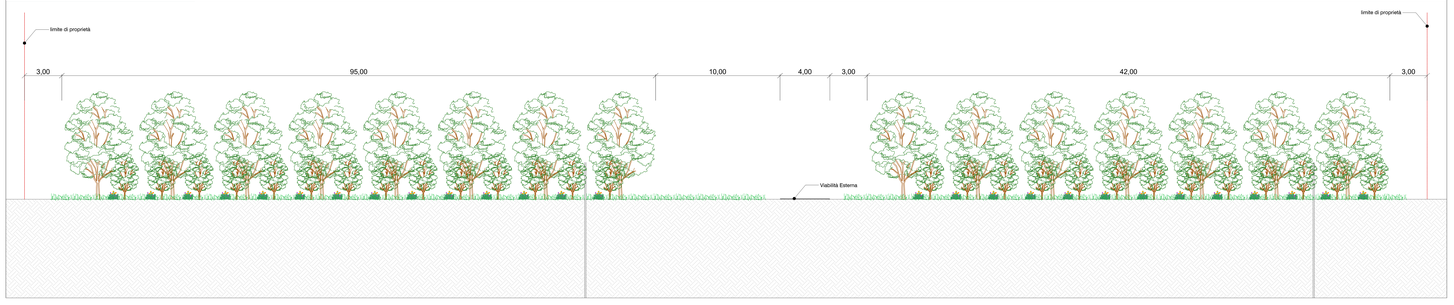

Area imboschimento - Sezione C-C' - Scala 1:100

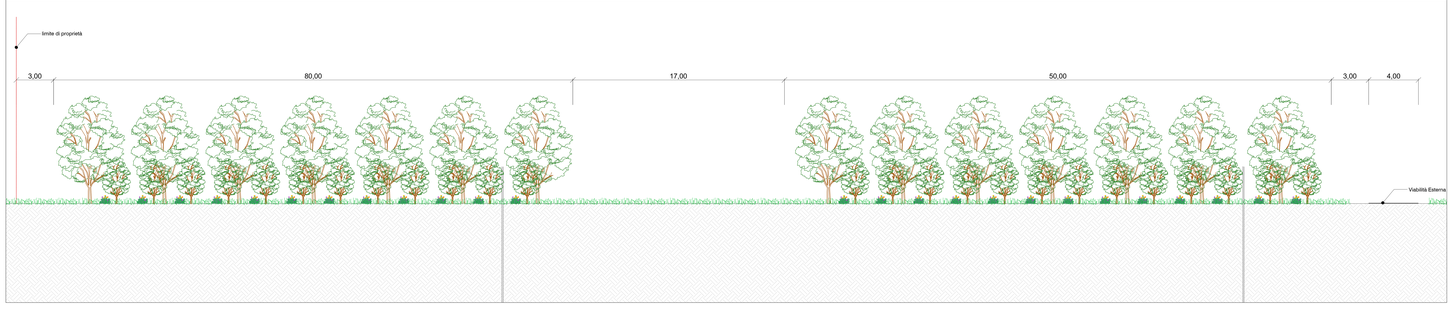

Particolare tutoraggio con palo

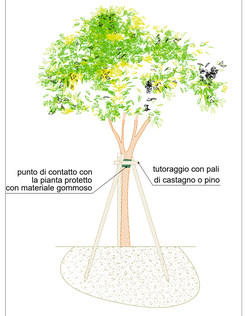

Legenda generale

- Area recinzioni impianto a realizzarsi
- Area contrattualizzata impianto a realizzarsi
- Area di imboschimento

Provincia di Brindisi: KeyPlan

PROGETTO DEFINITIVO
Impianto agrovoltaico"San Donaci"
della potenza di 30 MW in AC e 31,26 5 MW in DC

COMMITTENTE

ELIOS SRL
Via Vittorio Dubard, 11
76123 Andria (BT)
P.I.: 08402250728
e-mail/pec: eniosfotovoltaico@pec.it

PROGETTAZIONE

TEKNE
SOCIETÀ DI INGEGNERIA

Sede:
Via Roma Grassi, 3 - 70125 BARI
+39 080 5573 - 5580 - Fax +39 080 5570
www.ipsolutions.it mail: info@ipsolutions.it

PROGETTISTA:
Dott. Ing. Renato Perrone
(Direttore Tecnico)

LEGALE RAPPRESENTANTE:
dott. Renato Mariani

PD
PROGETTO DEFINITIVO

INTERVENTO DI COMPENSAZIONE AMBIENTALE MEDIANTE IMBOSCHIMENTO - SEZIONE E DETTAGLI

Tavola: RE16-All.2

Formato: 594x841mm A1 (ISO 216)

Data/Aggiornamento	Redatto	Verificato	Approvato	Scala	Protocollo Tekne
Aprile 2022	A.Mariani	G.Martinelli	A.Mariani	1:2000 1:100	TKA825_2020

Rev.	Data	Descrizione	Redatto	Verificato	Approvato
00					
01					
02					