

Stralcio planimetrico piazzola COL01 in fase di costruzione Rapp. 1:500



Stralcio planimetrico piazzola COL02 in fase di costruzione Rapp. 1:500



CITTA' METROPOLITANA DI CAMPOBASSO **REGIONE MOLISE** **COMUNE di COLLETORTO** **COMUNE di SAN GIULIANO**

PROGETTO DEFINITIVO PER LA REALIZZAZIONE DI UN PARCO EOLICO NEI COMUNI DI COLLETORTO E SAN GIULIANO DI PUGLIA, CON OPERE DI CONNESSIONE IN SANTA CROCE DI MAGLIANO E ROTELLO

GR/alue **INSE**

SEZIONI PIAZZOLE - 1 di 4





00 15-12-2021 PRIMA EMISSIONE INSE Srl INSE Srl GRV Wind Molise 1 srl

Rev. Data Oggetto della revisione Elaborazione Verifica Approvazione



Scala: **1:500**
Formato: **1090x594** Codice Pratica: **S239** Codice Elaborato: **S239-OC17-D**



Stralcio planimetrico piazzola COL03 in fase di costruzione Rapp. 1:500

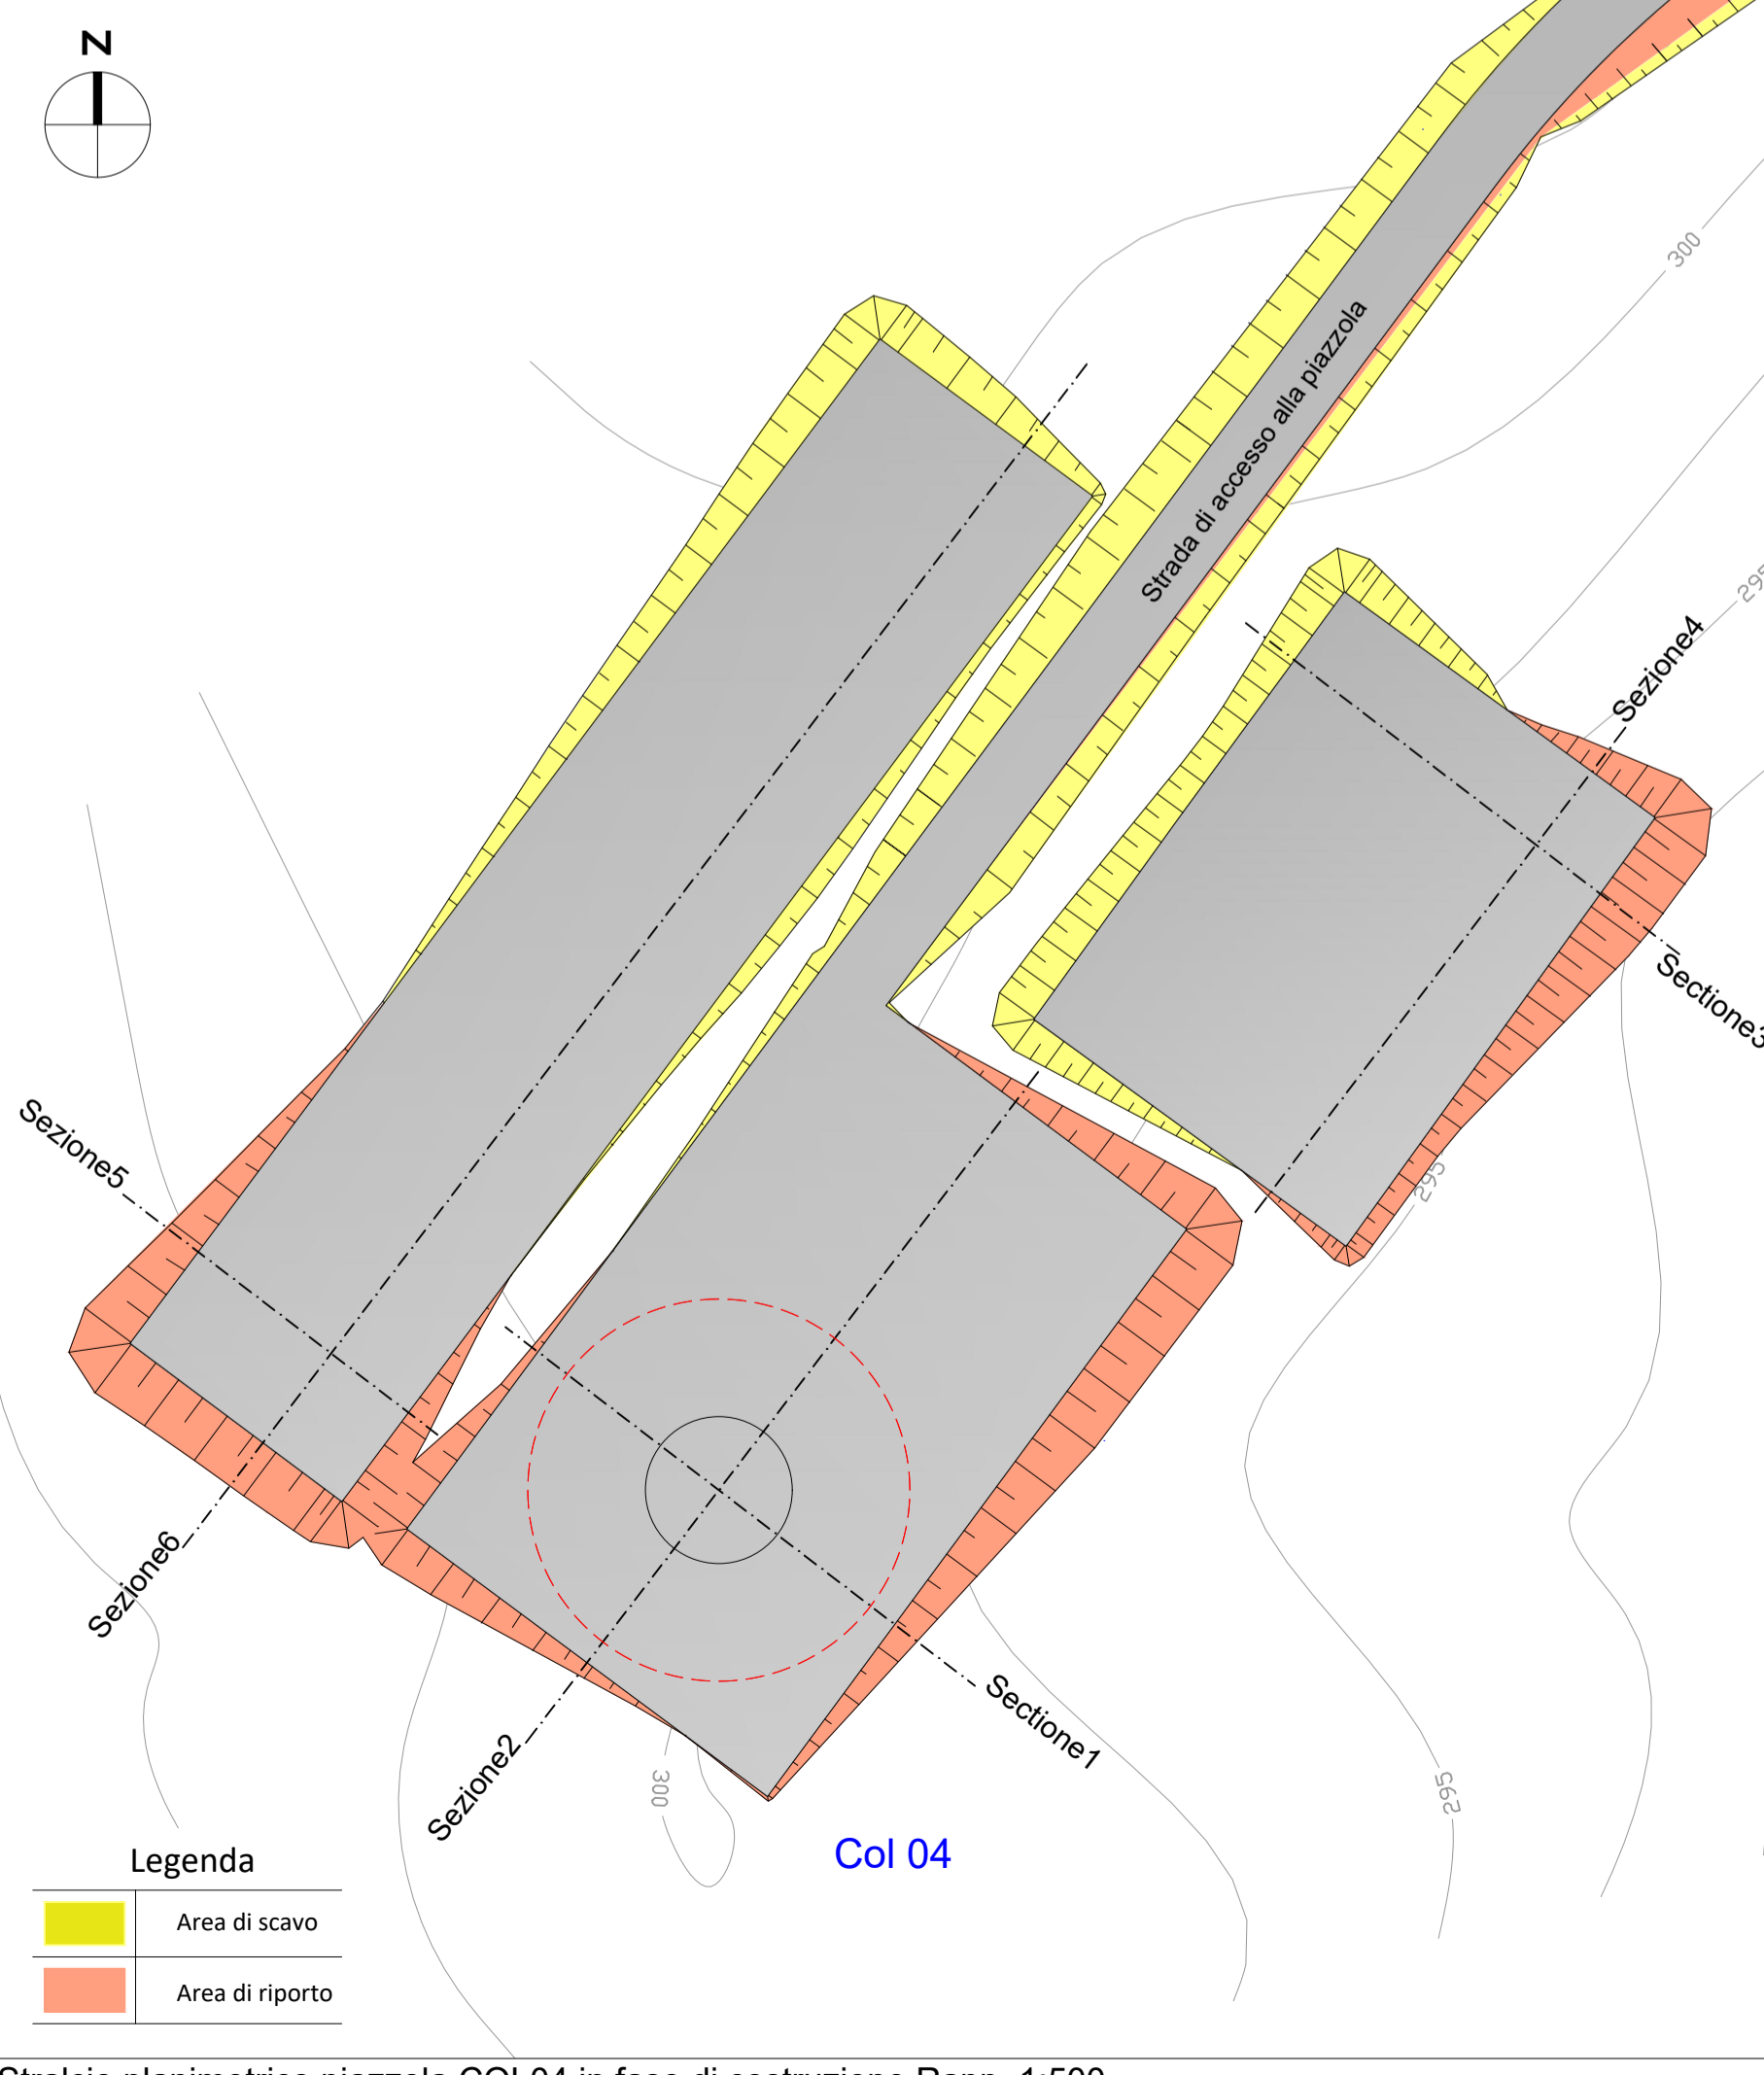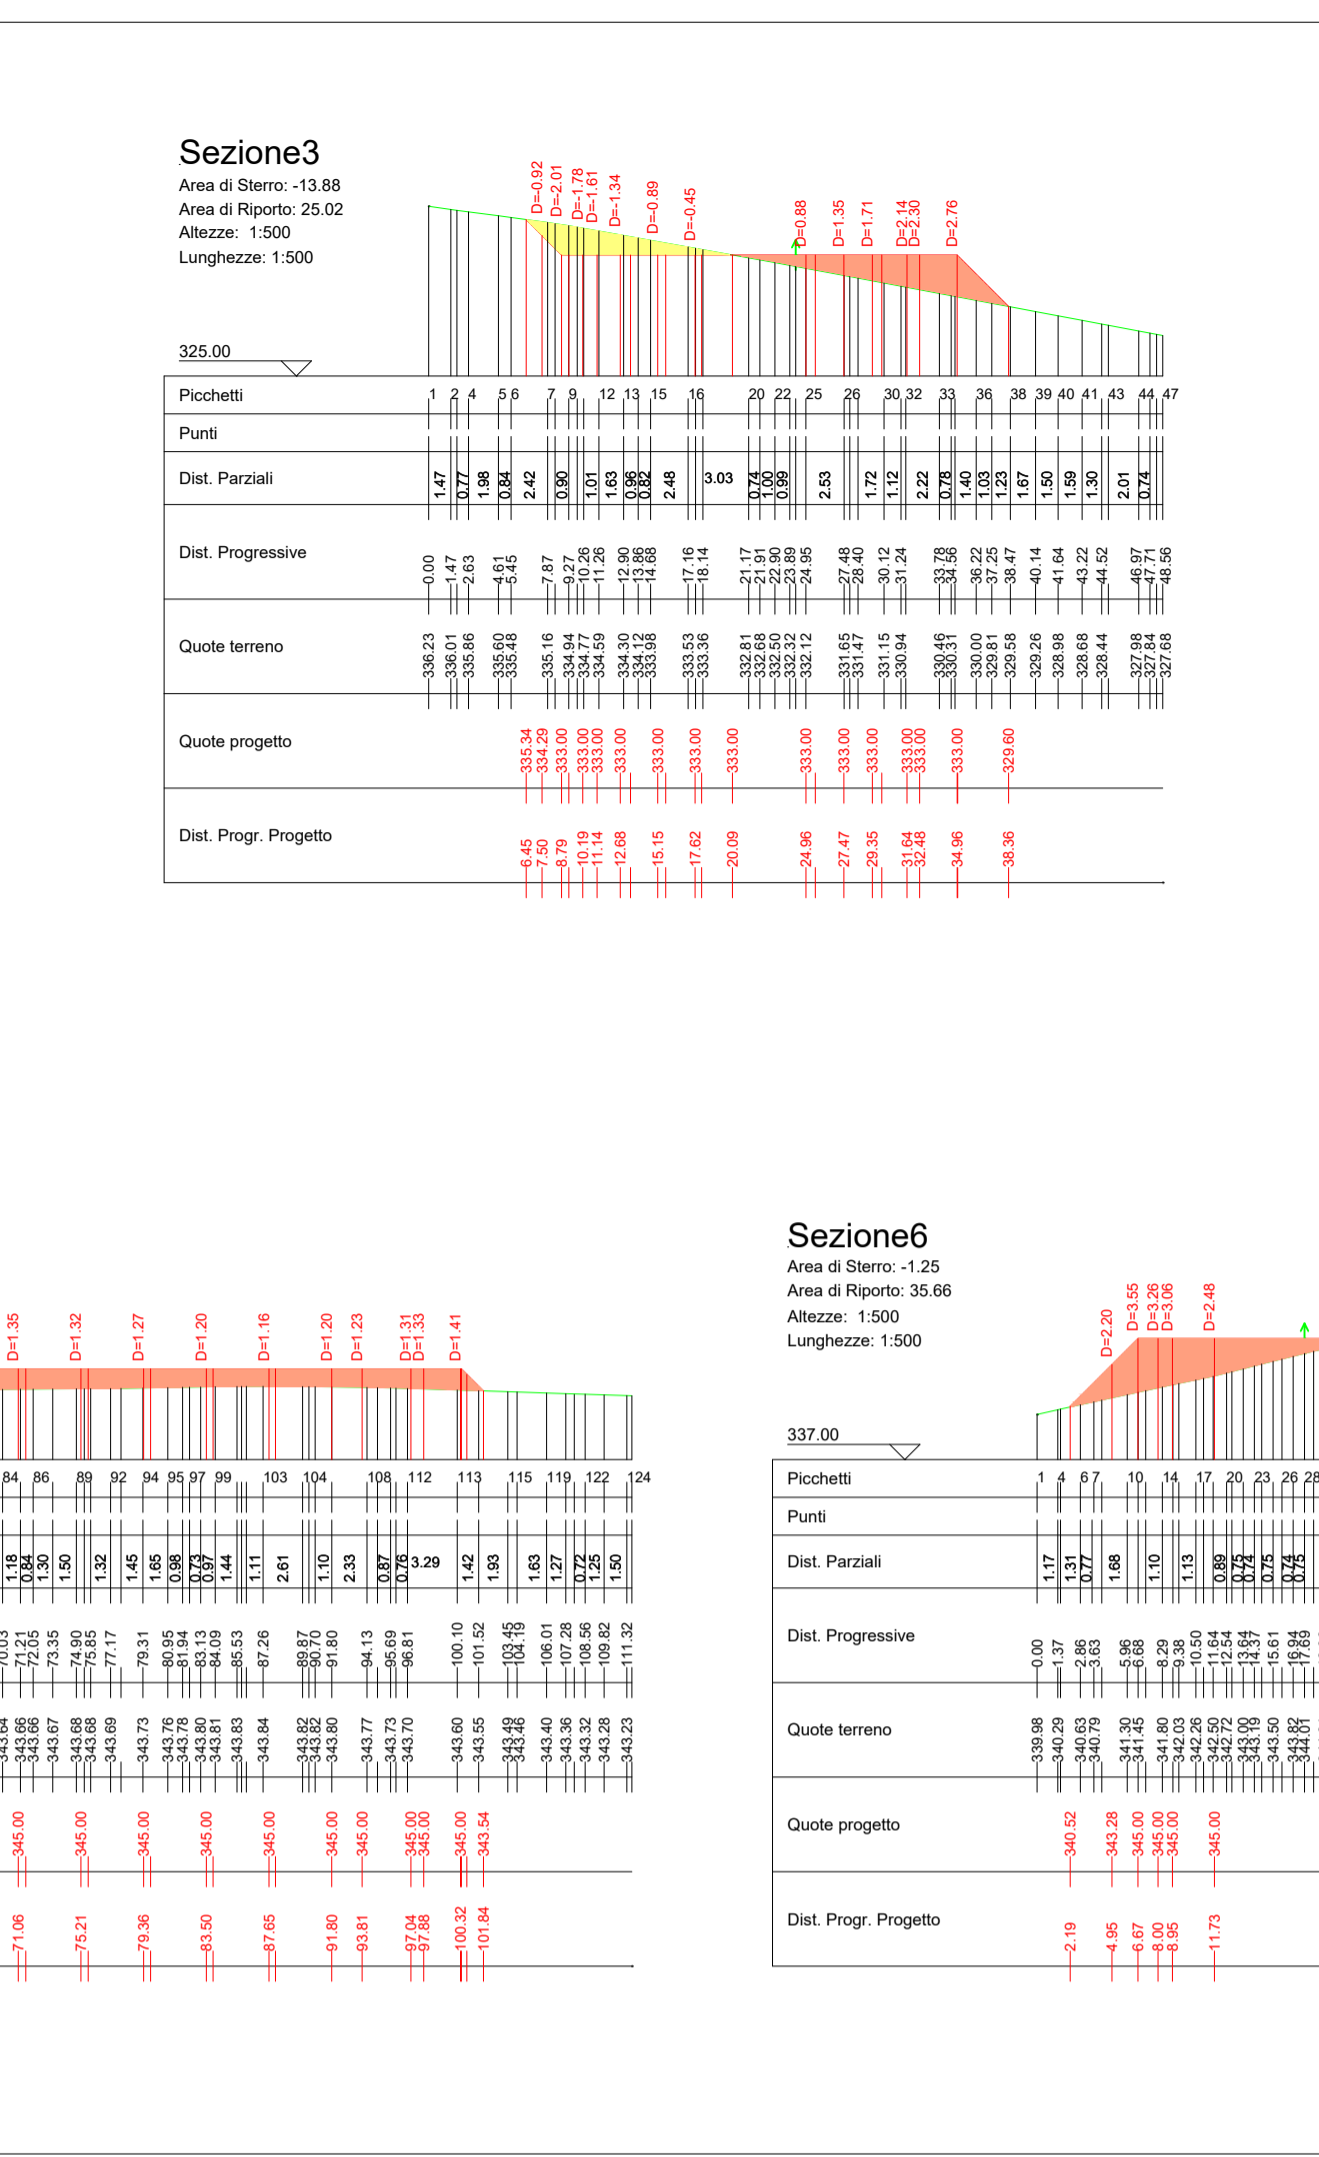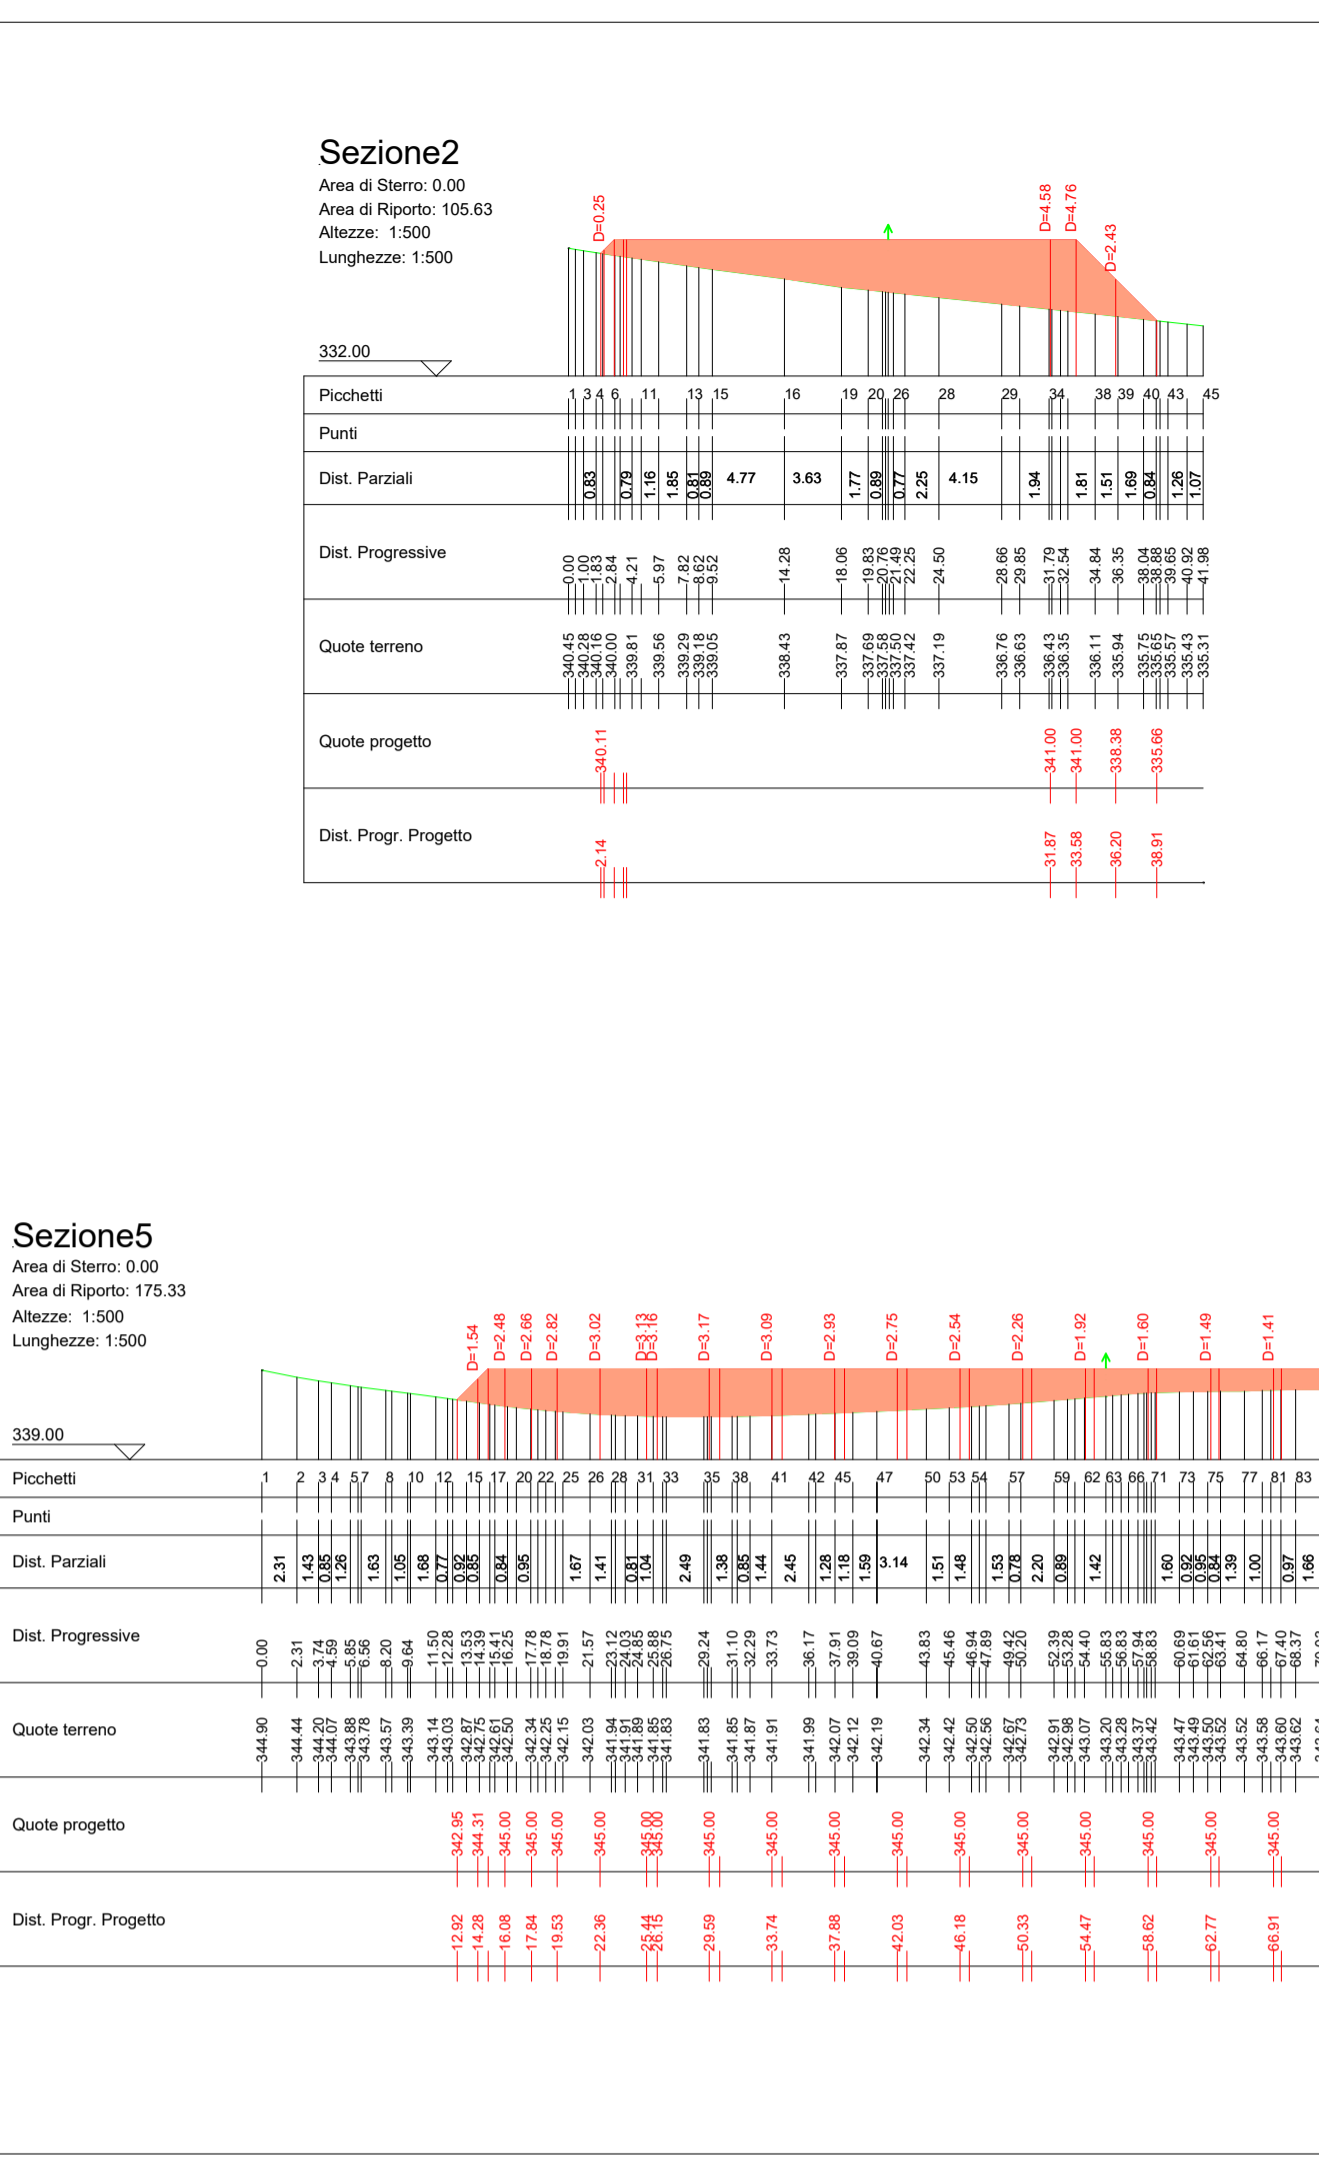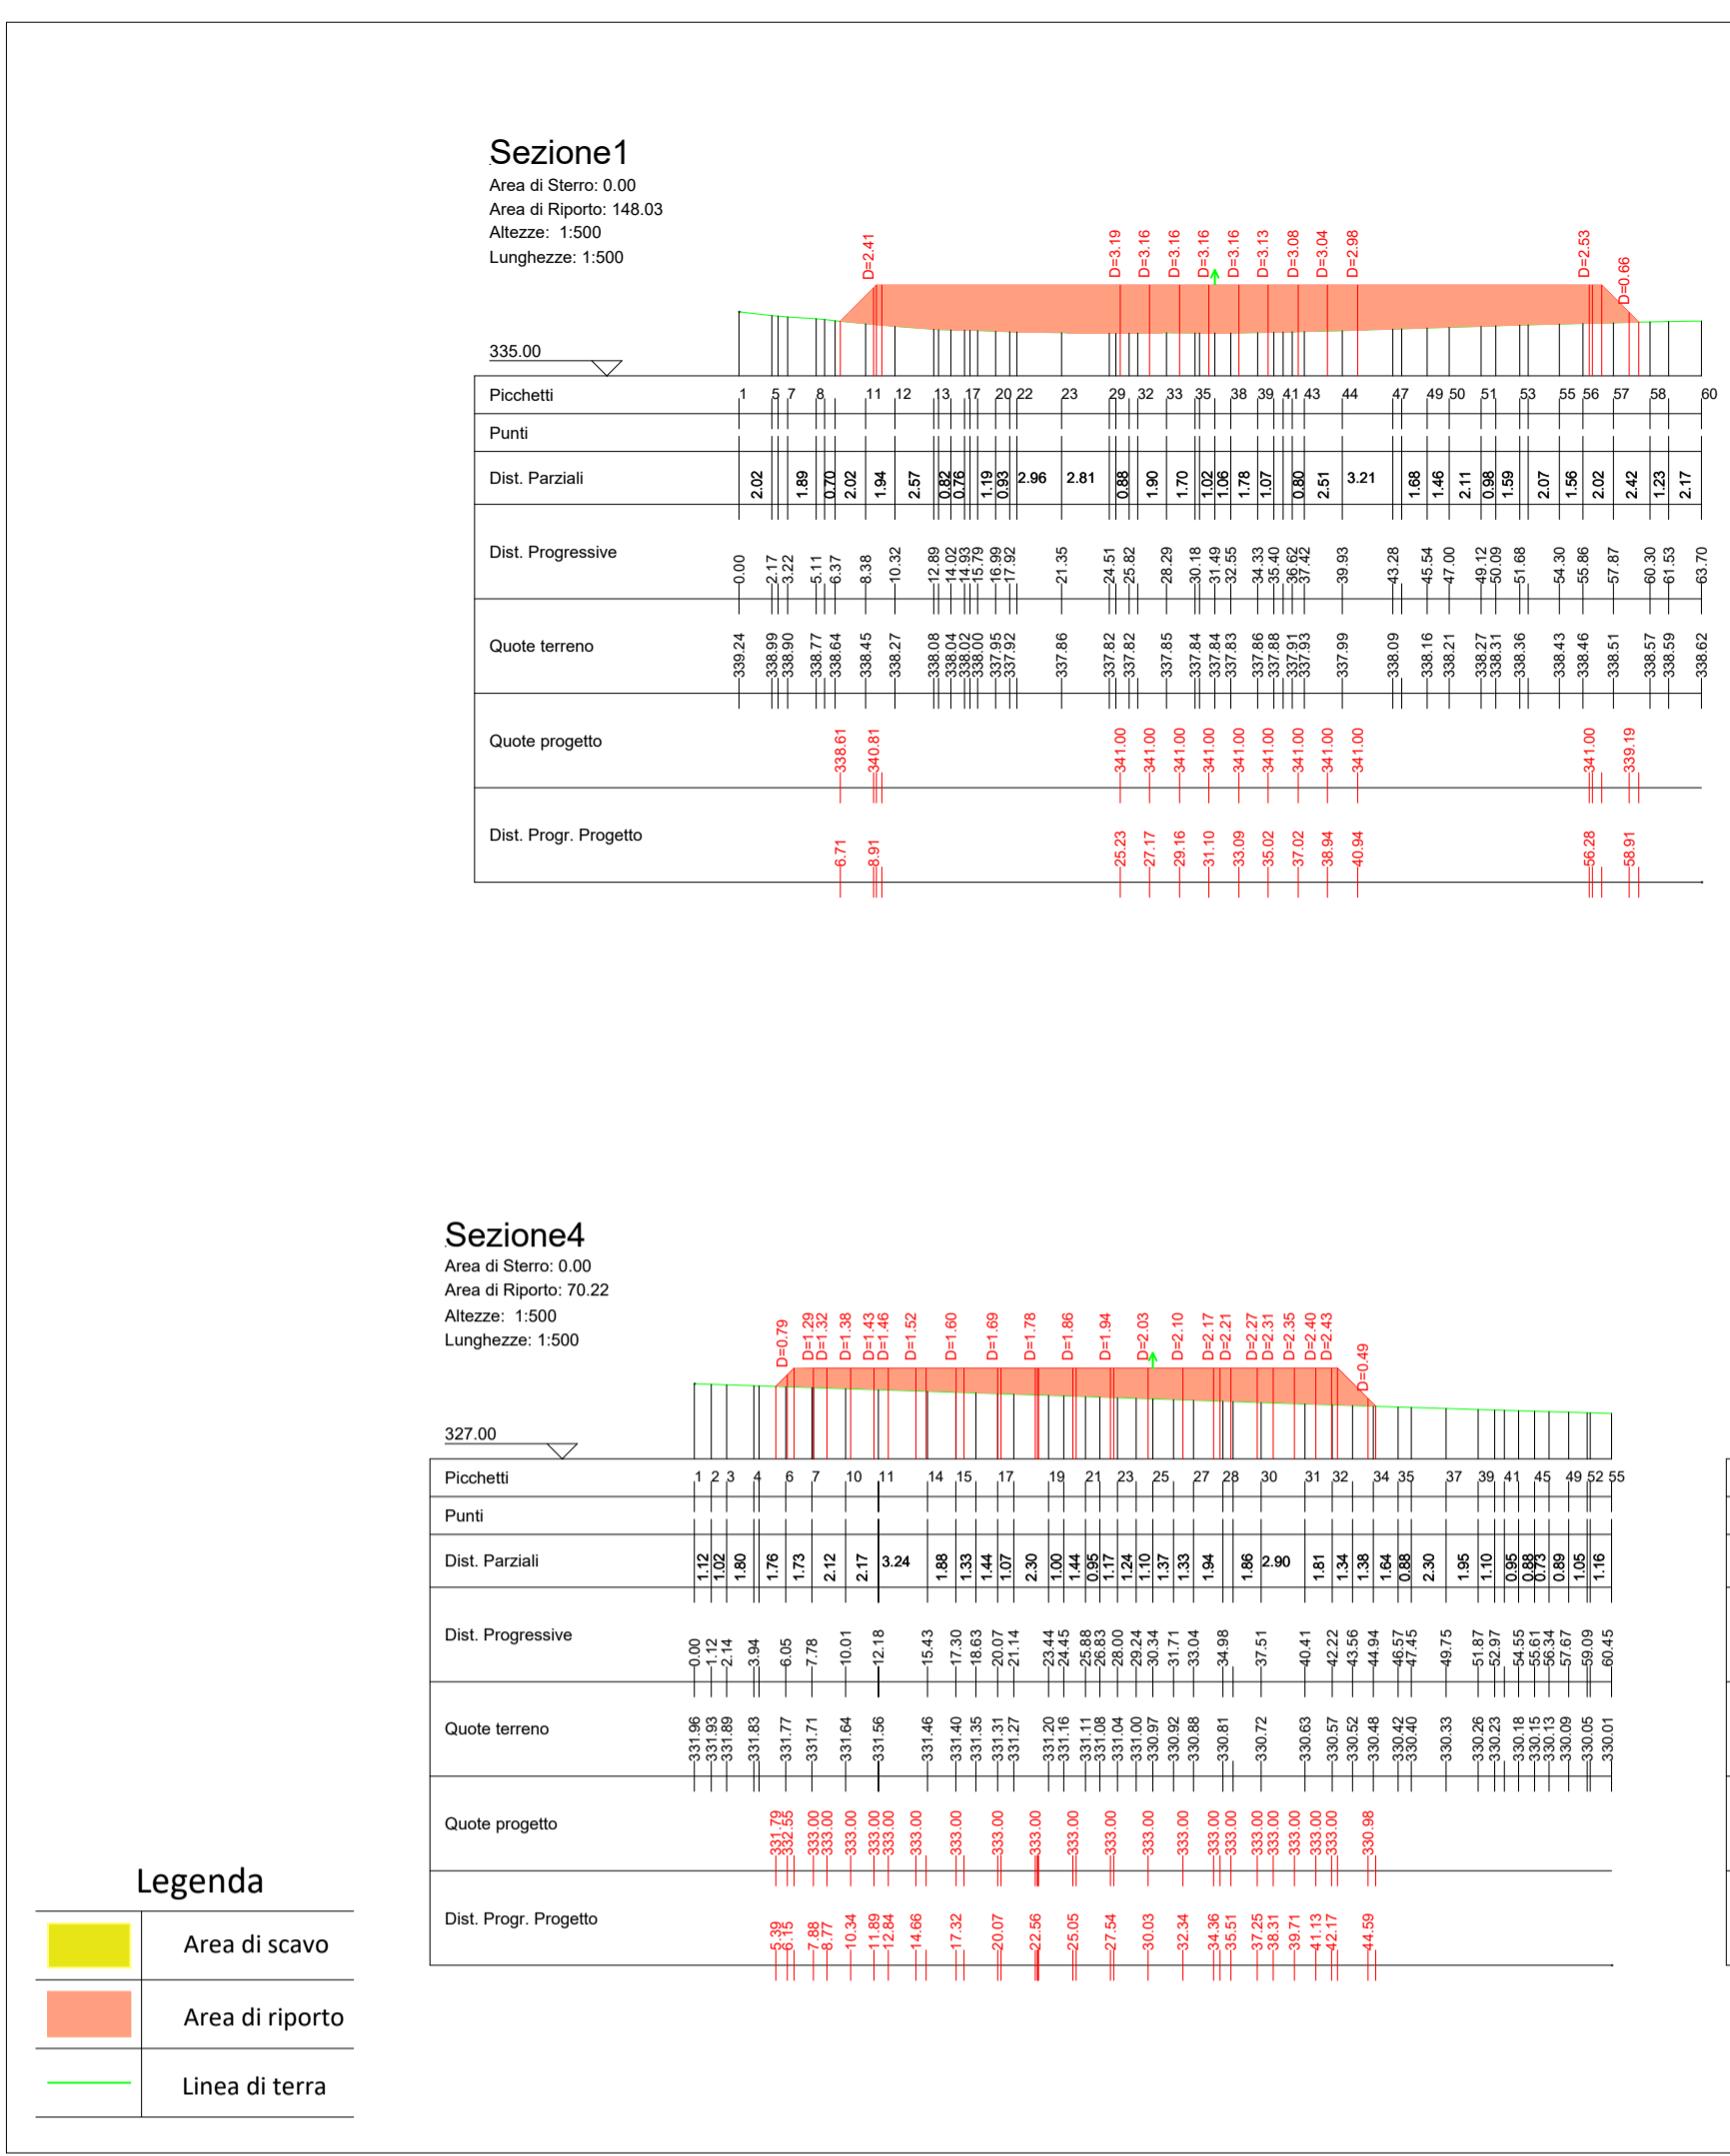

Stralcio planimetrico piazzola COL04 in fase di costruzione Rapp. 1:500

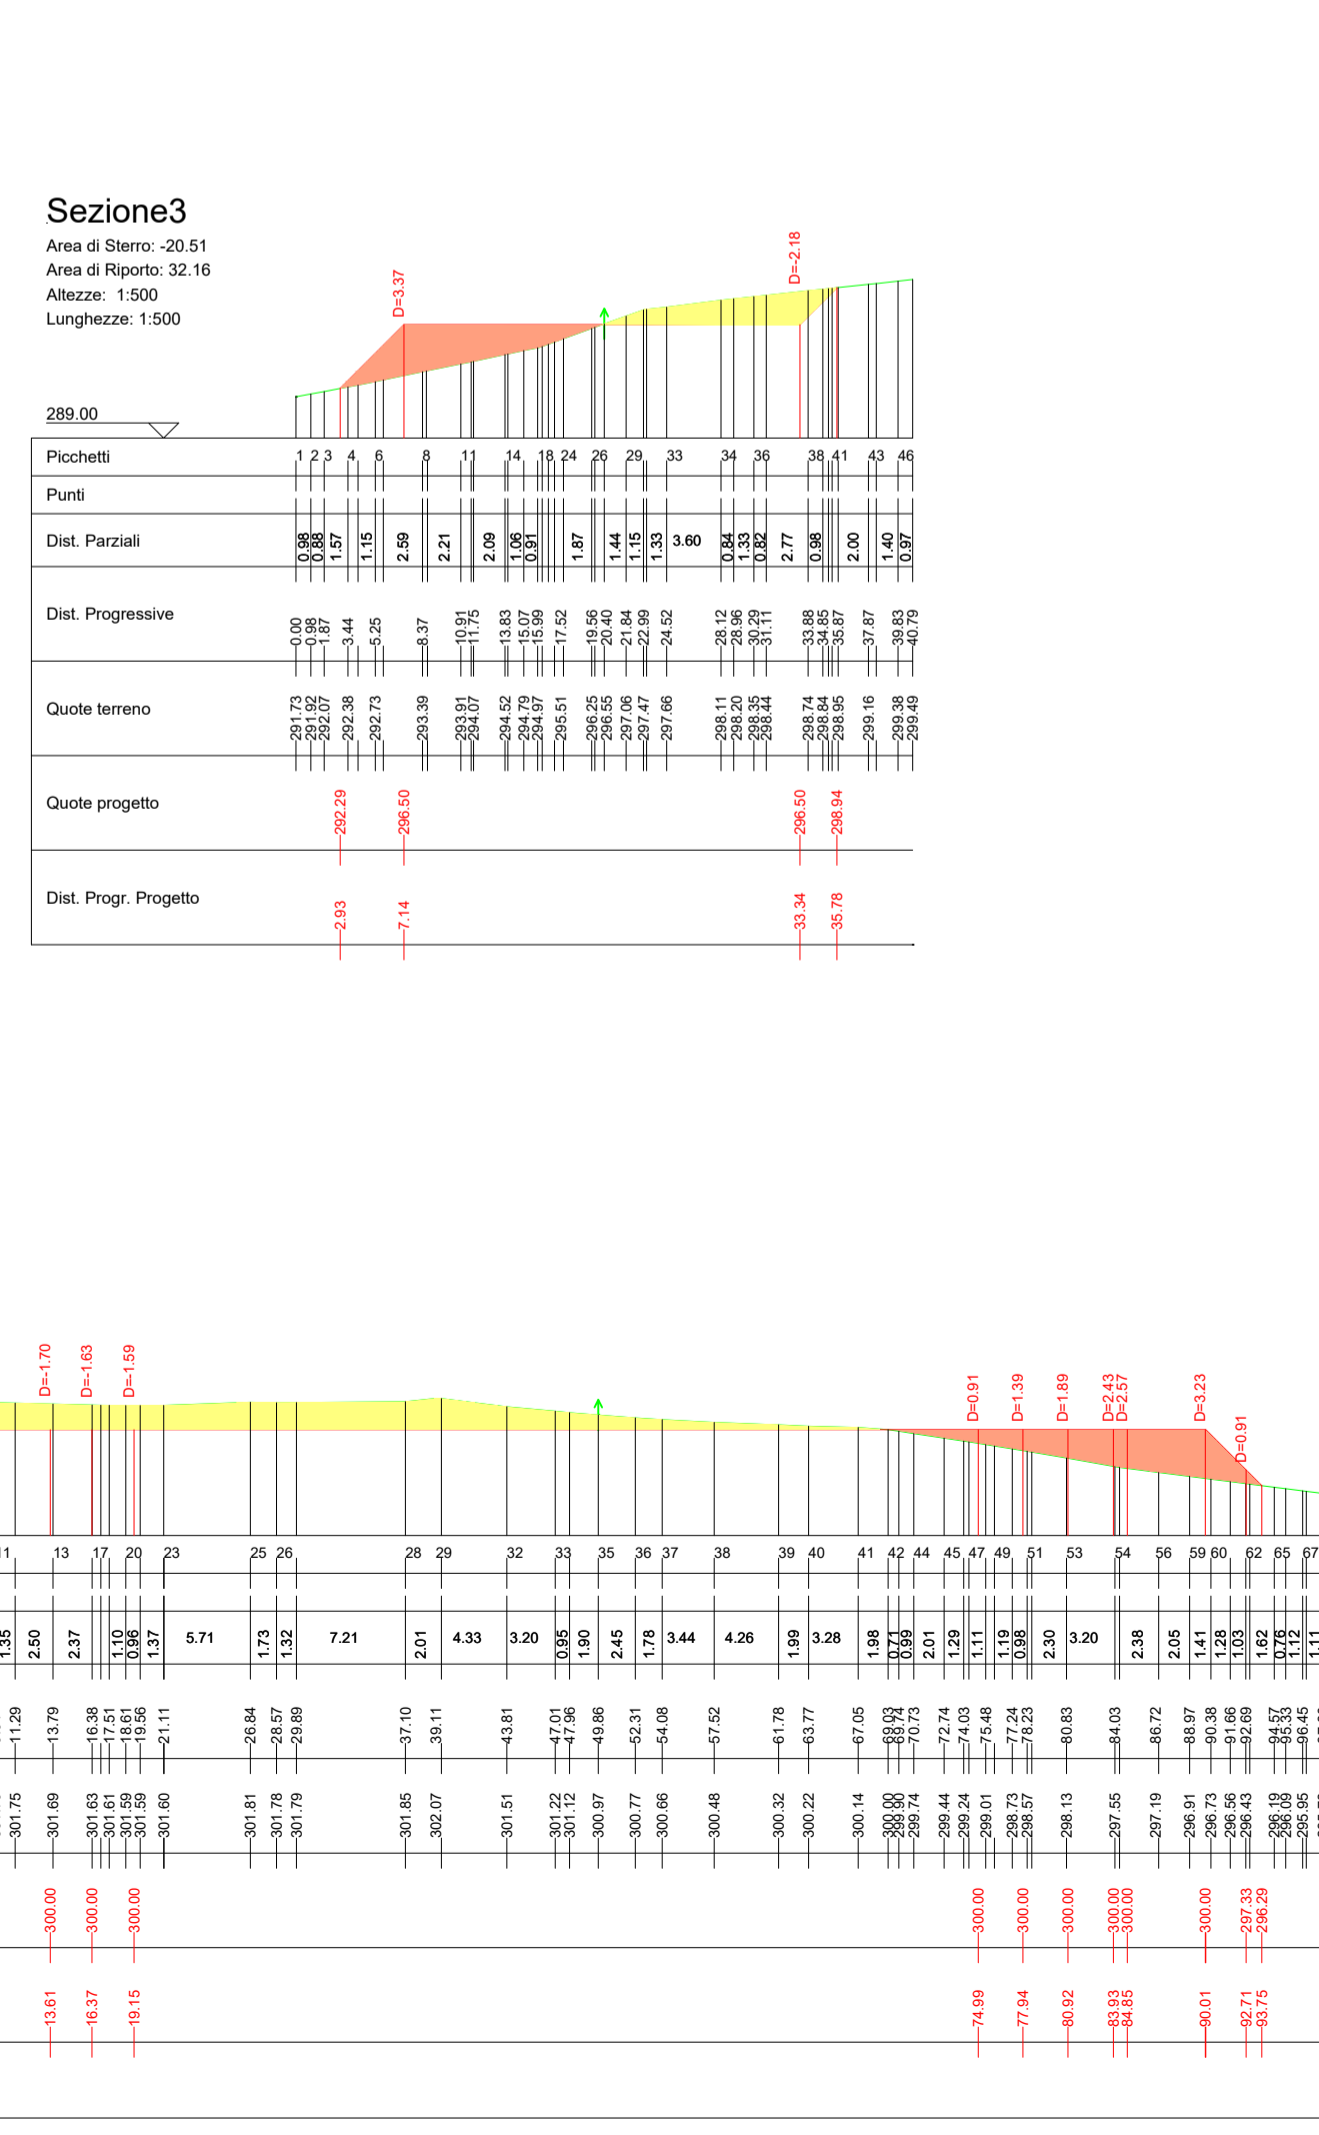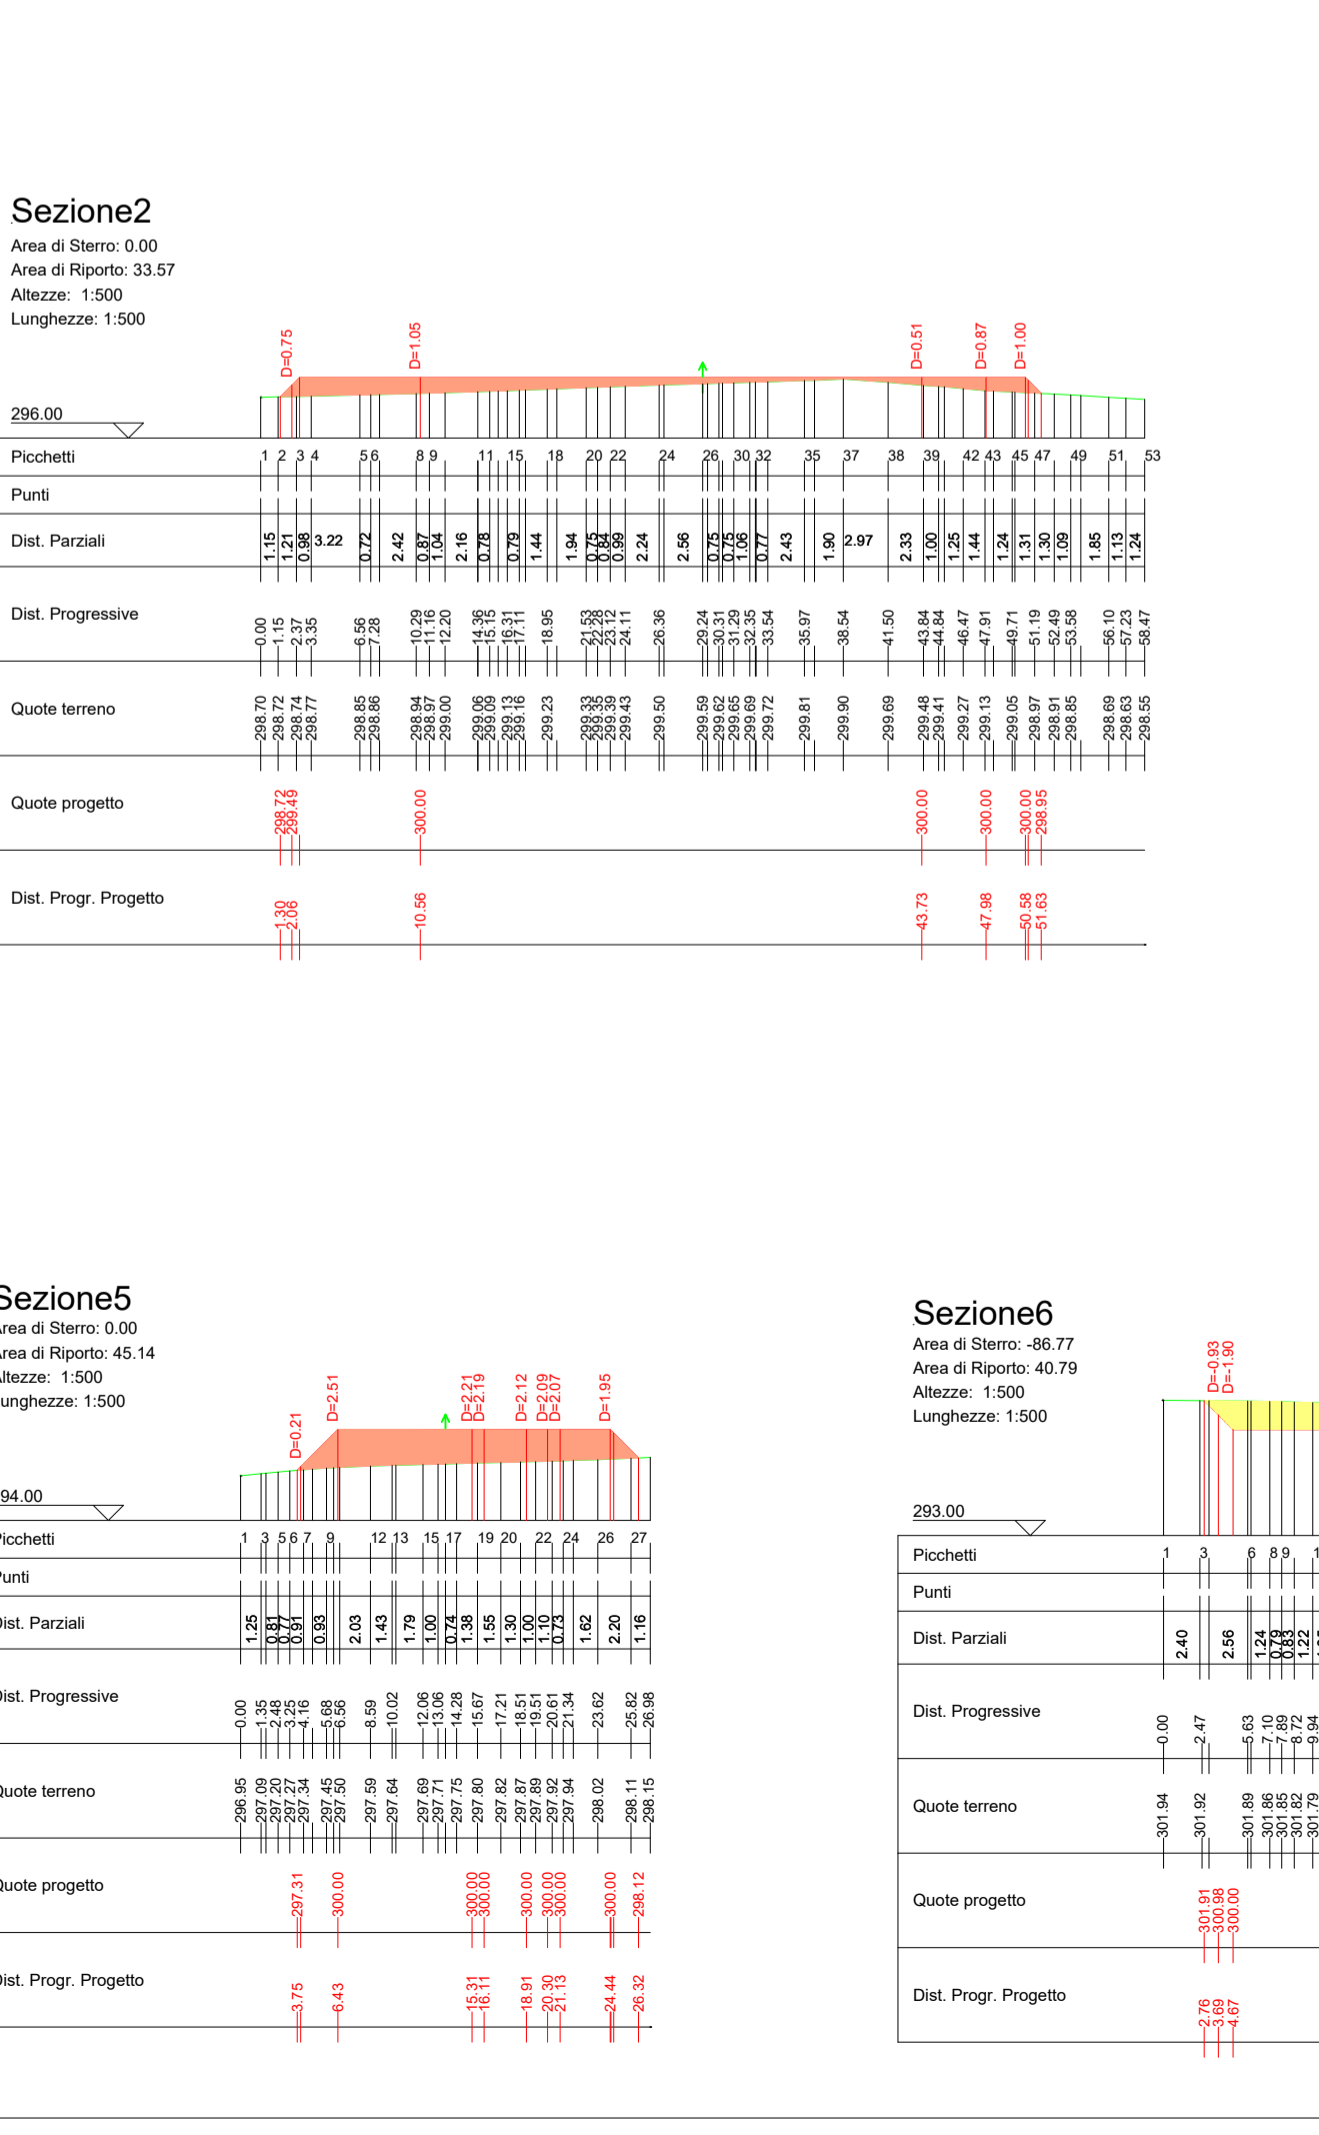

CITTA' METROPOLITANA DI CAMPOBASSO REGIONE MOLISE COMUNE DI COLLETORTO COMUNE DI SAN GIULIANO

PROGETTO DEFINITIVO PER LA REALIZZAZIONE DI UN PARCO EOLICO NEI COMUNI DI COLLETORTO E SAN GIULIANO DI PUGLIA, CON OPERE DI CONNESSIONE IN SANTA CROCE DI MAGLIANO E ROTELLO


Proponente
GRValue
GRV Wind Molise 1 S.r.l.
via Durini, 8 - 20122 Milano
info@grvalue.com

Progettazione
INSE
Ingegneria & Servizi
Viale Michelangelo, 71
80129 Napoli
TEL 081 579 7938
mse@tecnico.inse@gmail.com

Collaboratori:
Geol. V.L. Lavacino
Dott. A. Ianni
Ing. V. Tuffaro
Ing. G. D'Abunzio
Arch. C. Gasbarro
Geom. F. Mastella
Arch. M. Mauro

Elaborato
SEZIONI PIAZZOLE - 2 di 4

00	15-12-2021	PRIMA EMISSIONE		INSE Srl	INSE Srl	GRV Wind Molise 1 srl
Rev.	Data	Oggetto della revisione	Elaborazione	Verifica	Approvazione	
Scala:	1:500					
Formato:	1090x594	Codice Pratica	S239	Codice Elaborato	S239-OC17-D	

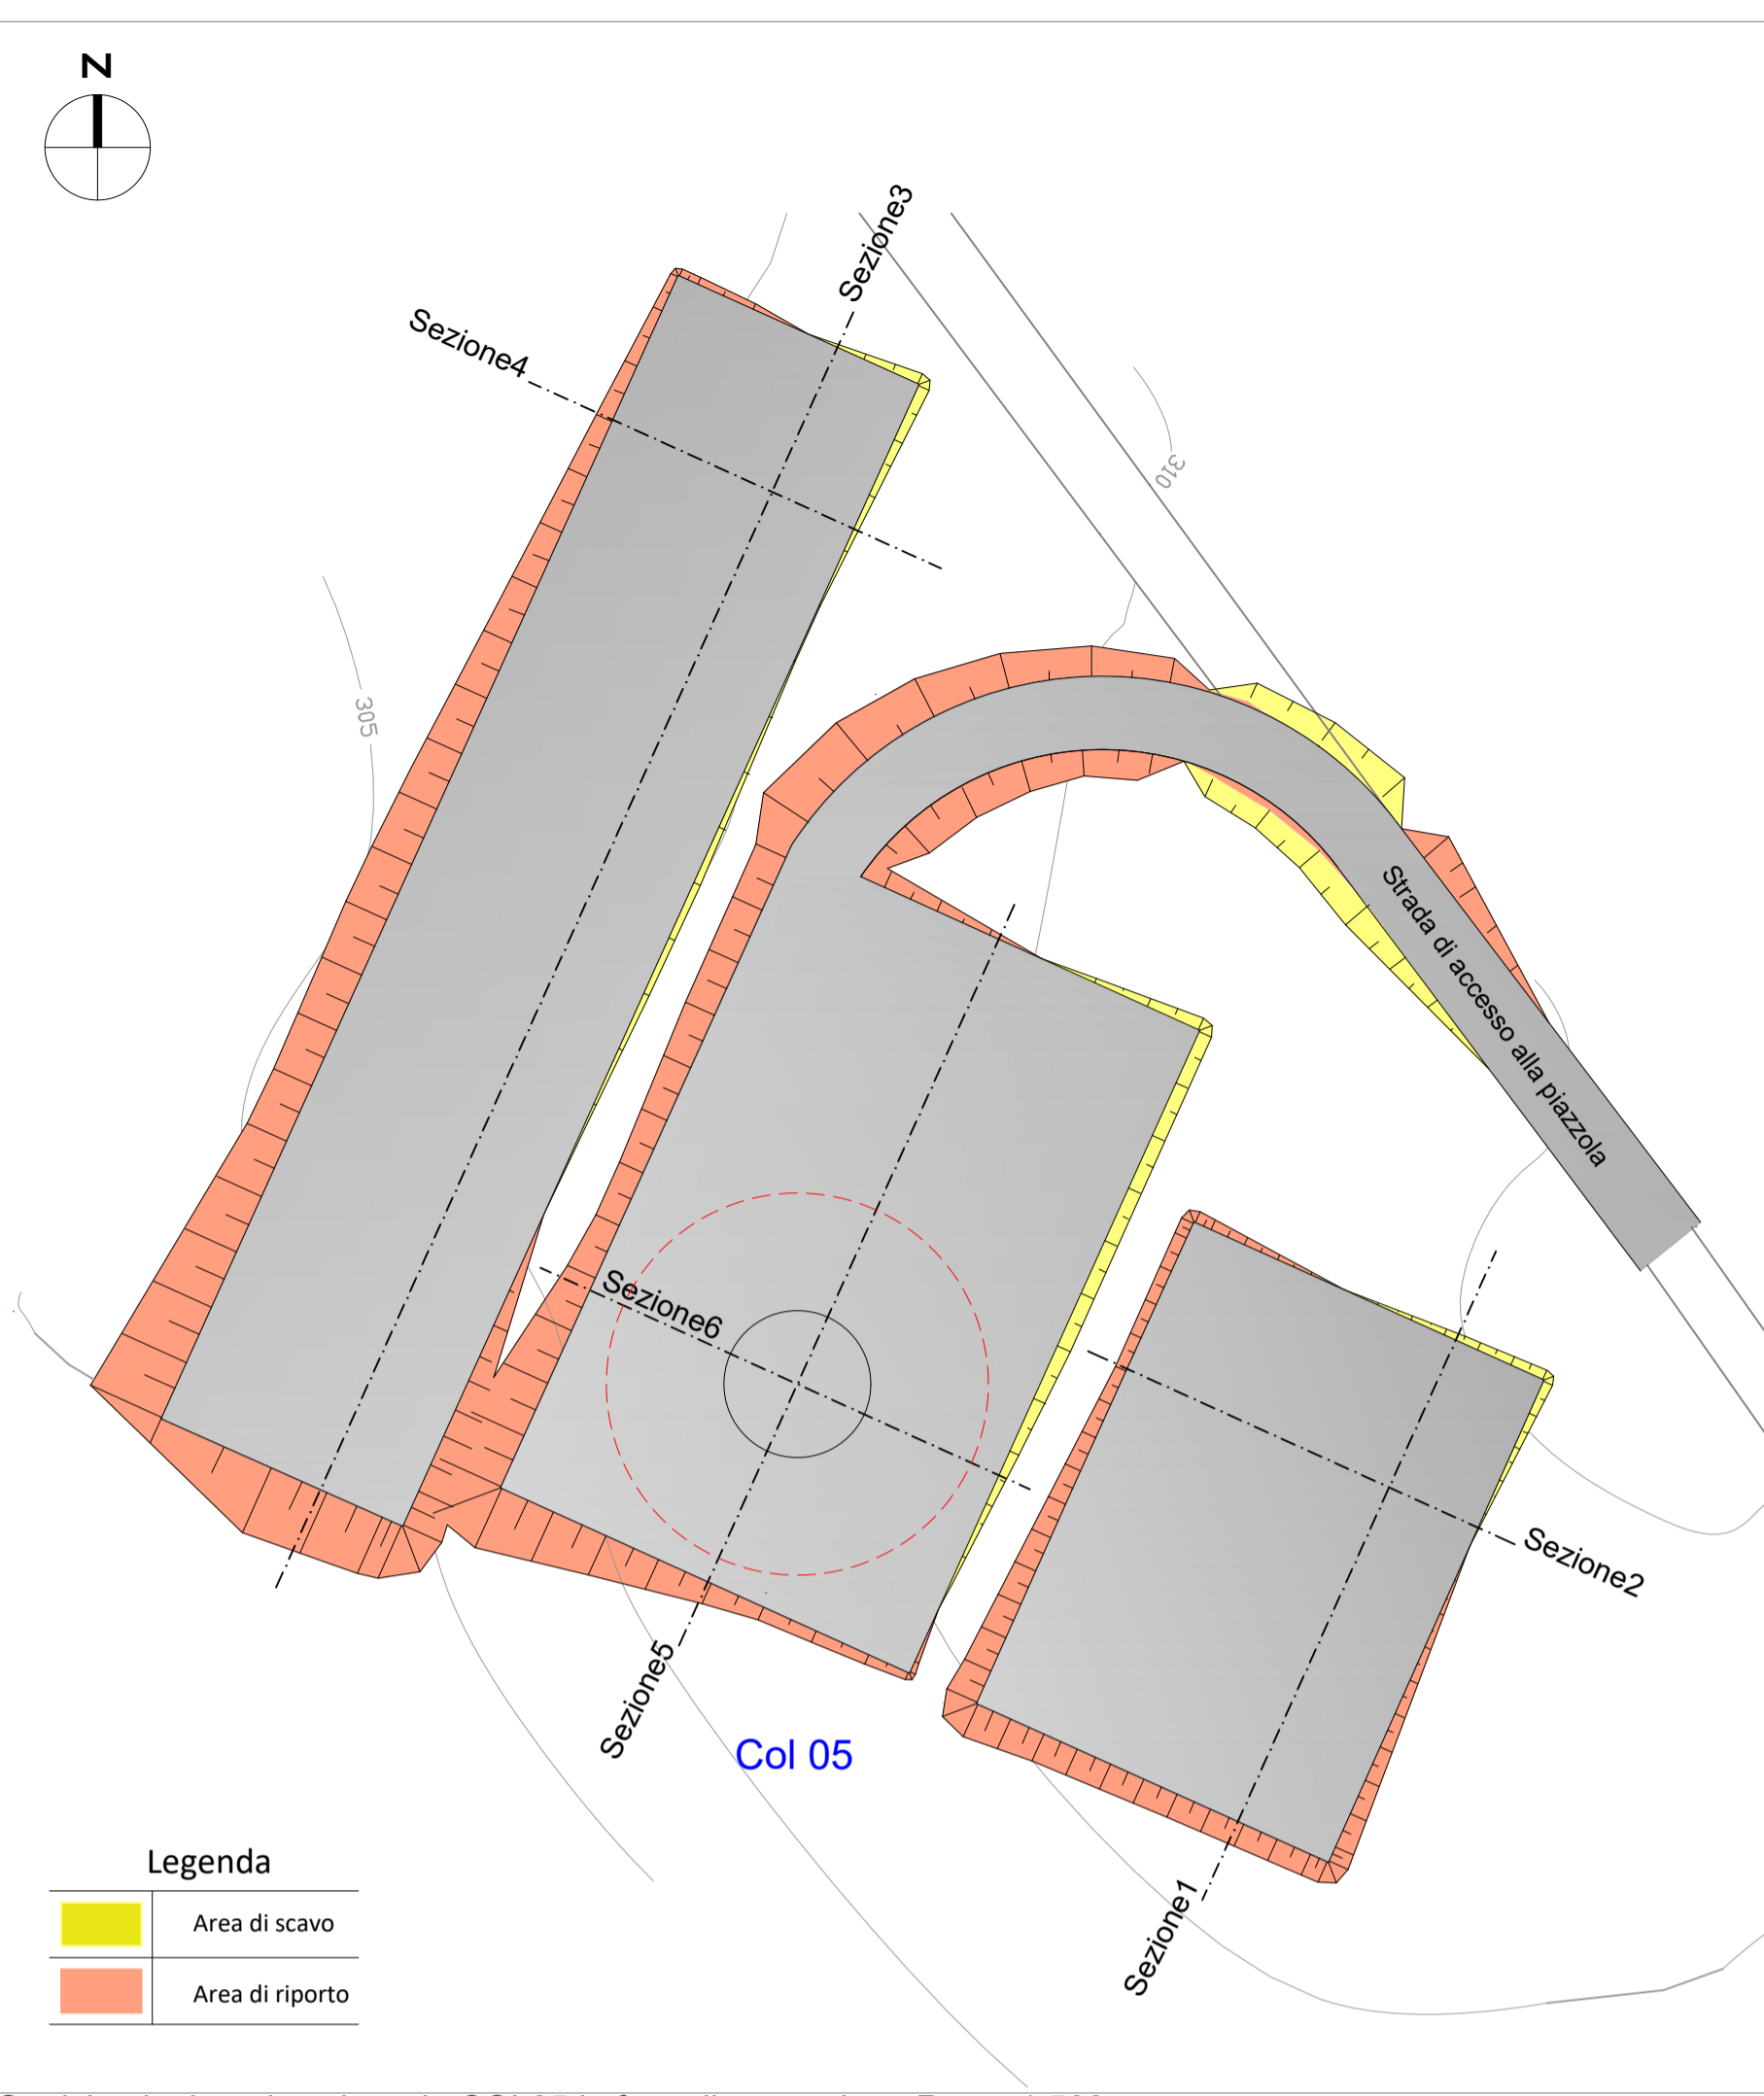

CITTA' METROPOLITANA DI CAMPOBASSO **REGIONE MOLISE** **COMUNE di COLLETORTO** **COMUNE di SAN GIULIANO**

PROGETTO DEFINITIVO PER LA REALIZZAZIONE DI UN PARCO EOLICO NEI COMUNI DI COLLETORTO E SAN GIULIANO DI PUGLIA, CON OPERE DI CONNESSIONE IN SANTA CROCE DI MAGLIANO E ROTELLO

GR/alue GRV Wind Molise 1 S.r.l.
via Durini, 8 - 25122 Milano
info@grvalue.com

INSE Viale Michelangelo, 71
80129 Napoli
TEL. 081 579 7938
mail: tecnico.inse@gmail.com

Amministratore: Francesco Di Masi
Ing. Nicola Galderisi
Ing. Pasquale Esposito

Collaboratori:
Geol. V.L. Lavarello
Dott. A. Ierino
Ing. V. Tuffaro
Ing. G. D'Albrunzo
Arch. C. Galderisi
Geom. F. Mastelloni
Arch. M. Mauro



Nome Elaborato: **SEZIONI PIAZZOLE - 3 di 4**

00 15-12-2021 PRIMA EMISSIONE INSE Srl INSE Srl GRV Wind Molise 1 srl

Rev. Data Oggetto della revisione Elaborazione Verifica Approvazione

Scala: **1:500**

Formato: **1090x594** Codice Pratica: **S239** Codice Elaborato: **S239-OC17-D**

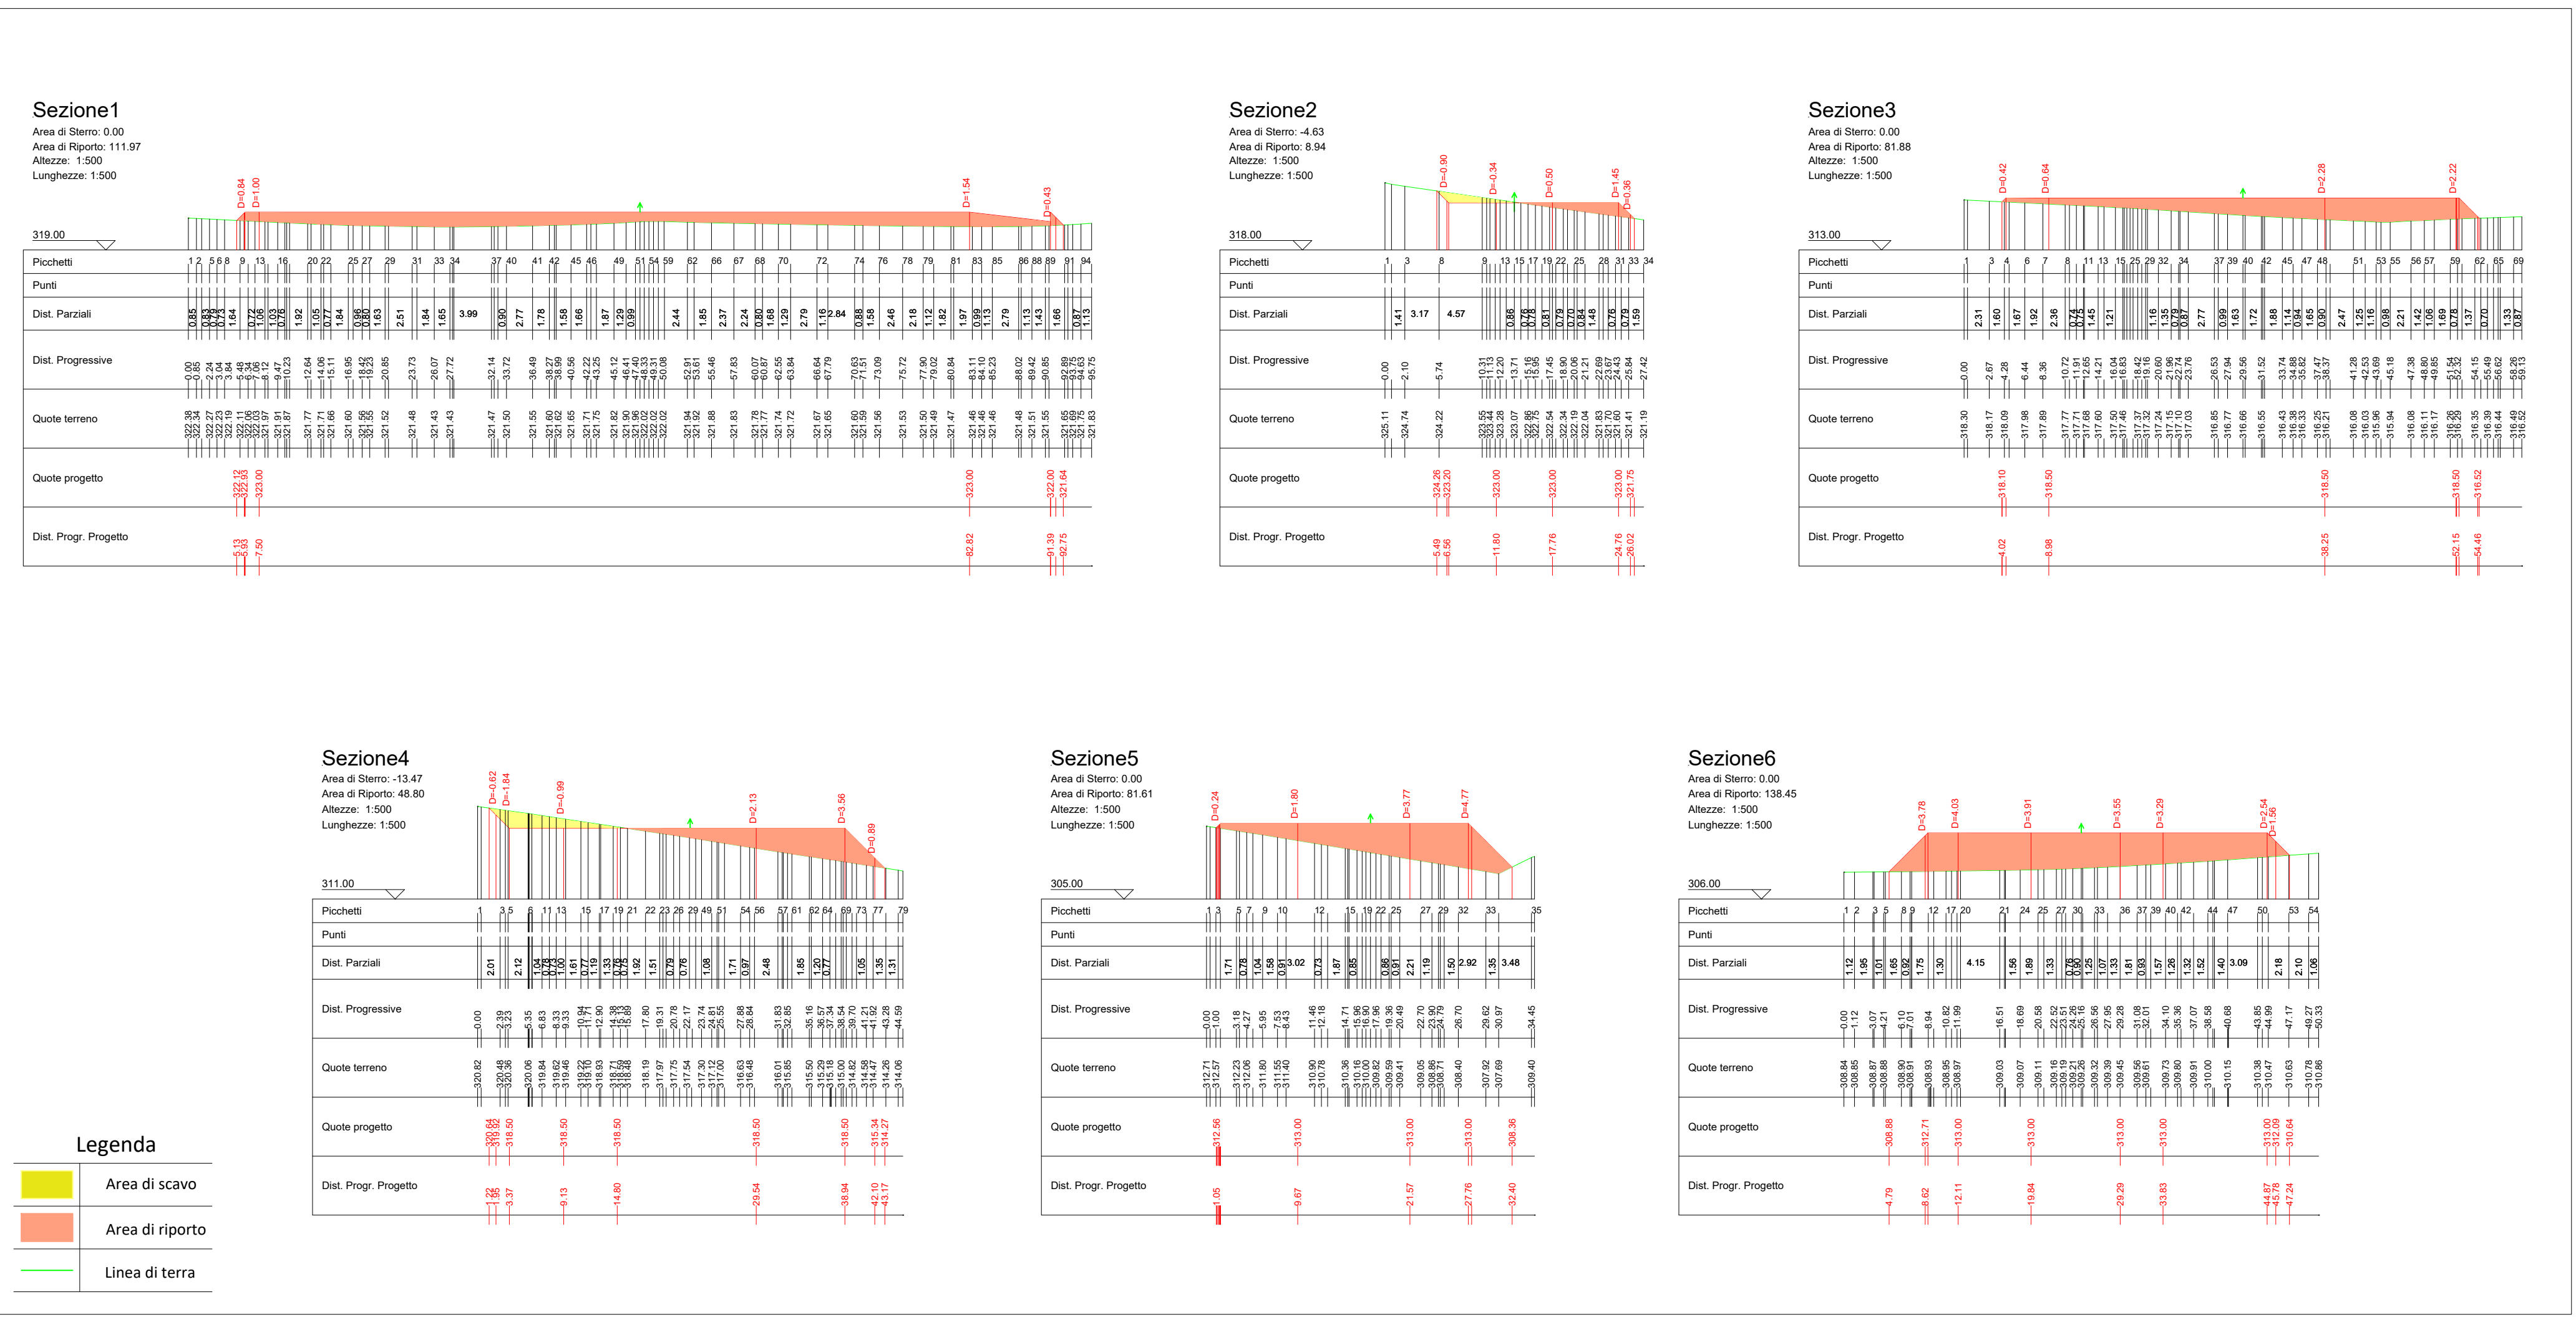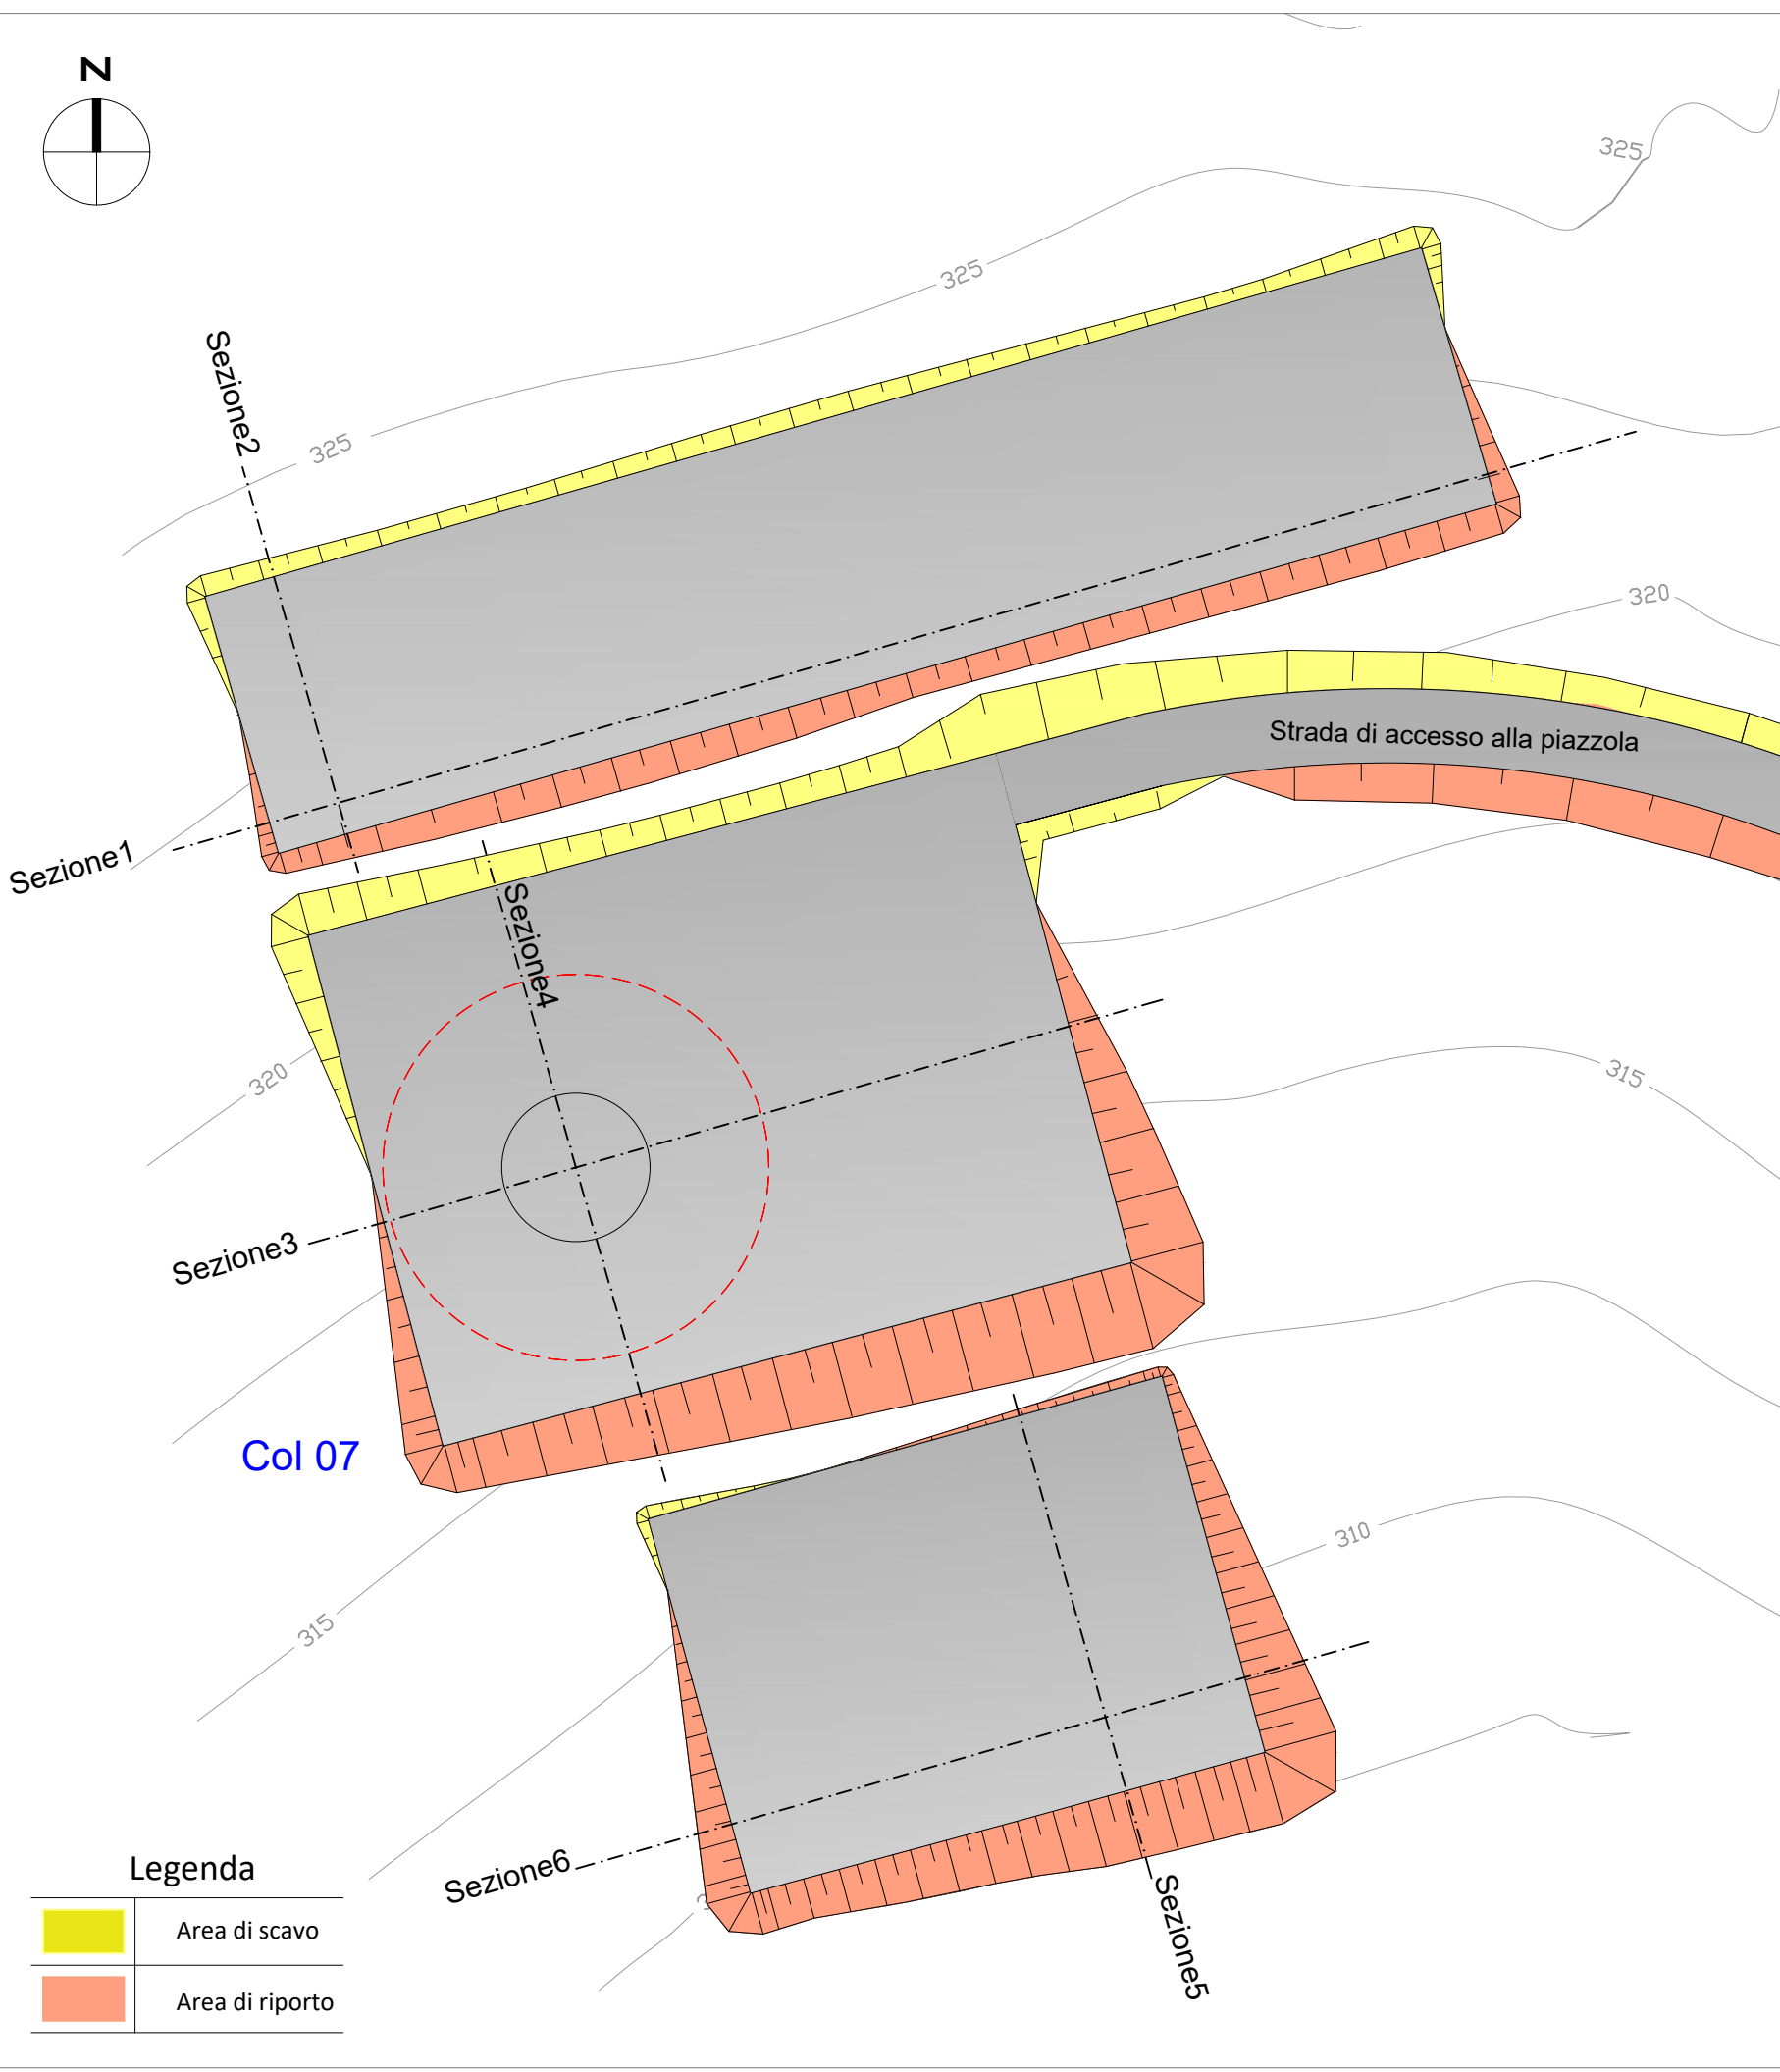






PROGETTO DEFINITIVO PER LA REALIZZAZIONE DI UN PARCO EOLICO NEI COMUNI DI COLLETTORTO E SAN GIULIANO DI PUGLIA, CON OPERE DI CONNESSIONE IN SANTA CROCE DI MAGLIANO E ROTELLO



Proprietà	 GRV Wind Molise 1 S.r.l. via Durini, 9 - 20122 Milano info@grvalue.com		
Progettazione	 Viale Michelangelo, 71 80129 Napoli TEL.081 579 7998 mail: tecnico.inse@gmail.com		Amm. Francesco Di Maso Ing. Nicola Galdero Ing. Pasquale Esposito
Elaborato	<p>SEZIONI PIAZZOLE - 4 di 4</p>		
00	15-12-2021	PRIMA EMISSIONE	INSE Srl
Rev.	Data	Oggetto della revisione	Elaborazione
Scala:	1:500		
Formato:	1020x297	Codice Pratica 5239	Codice Elaborato 5239-OC17-D

Stralcio planimetrico piazzola COL07 in fase di costruzione Rapp. 1:500