




VISTA LATERALE SINISTRA

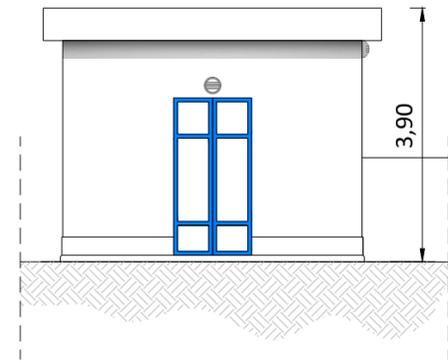


VISTA FRONTALE

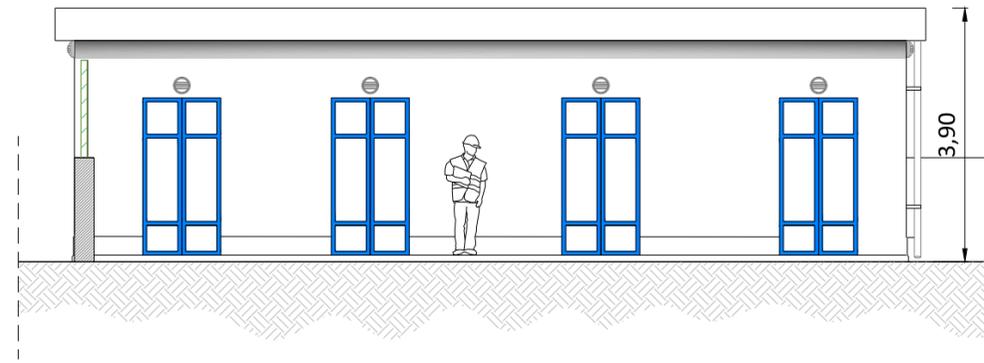

PIANTA

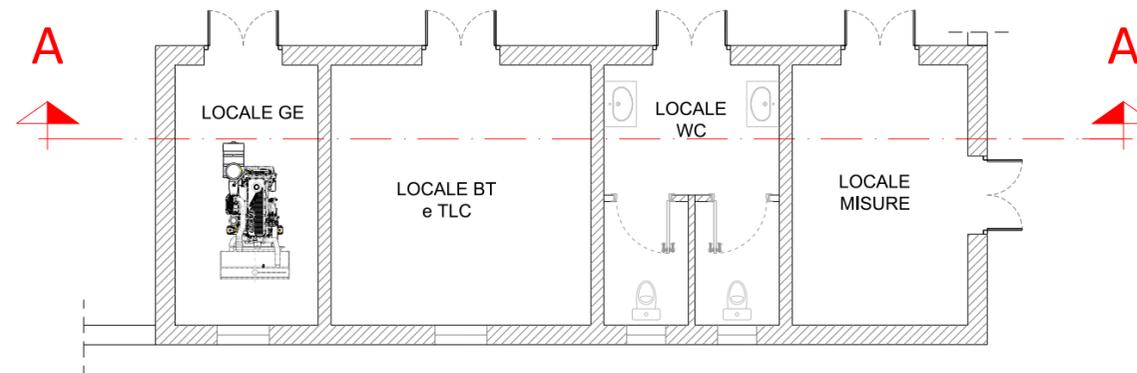

SEZIONE A-A

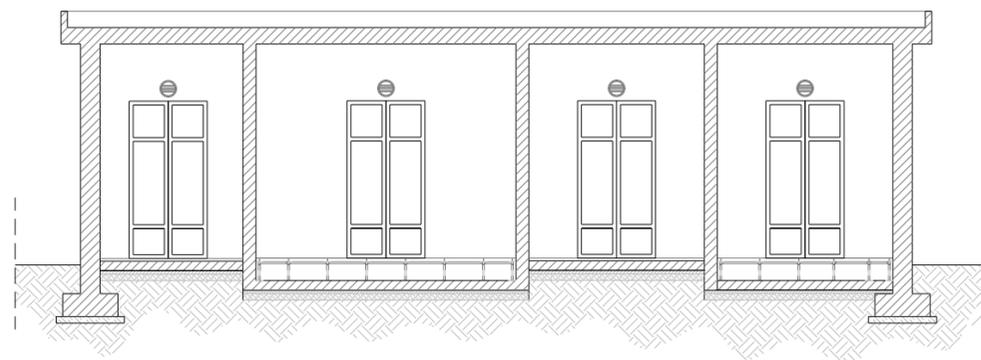

CITTA' METROPOLITANA
DI CAMPOBASSO



REGIONE MOLISE



COMUNE di
COLLEORTO



COMUNE di
SAN GIULIANO



COMUNE di
ROTELLO



**PROGETTO DEFINITIVO PER LA REALIZZAZIONE DI UN PARCO EOLICO
NEI COMUNI DI COLLEORTO E SAN GIULIANO DI PUGLIA, CON OPERE
DI CONNESSIONE IN ROTELLO**

Proponente



GRV Wind Molise 1 S.r.l.
via Durini, 9 - 20122 Milano
info@grvalue.com

Progettazione



Viale Michelangelo, 71
80129 Napoli
TEL. 081 579 7998
mail: tecnico.inse@gmail.com



Elaborato

Nome Elaborato:

EDIFICIO QUADRI PROSPETTI E SEZIONI - SE CONDIVISA 150/380 kV

Rev.	Data	Oggetto della revisione	Elaborazione	Verifica	Approvazione
01	15-07-2022	Aggiornamento SE condivisa e inserimento nuovo utente	INSE Srl	INSE Srl	GRV Wind Molise 1 srl
00	15-12-2021	PRIMA EMISSIONE	INSE Srl	INSE Srl	GRV Wind Molise 1 srl

Scala: **1:100**

Formato: **500x297**

Codice Pratica

S239

Codice Elaborato

NS239-OEL14-D