




# CANCELLO

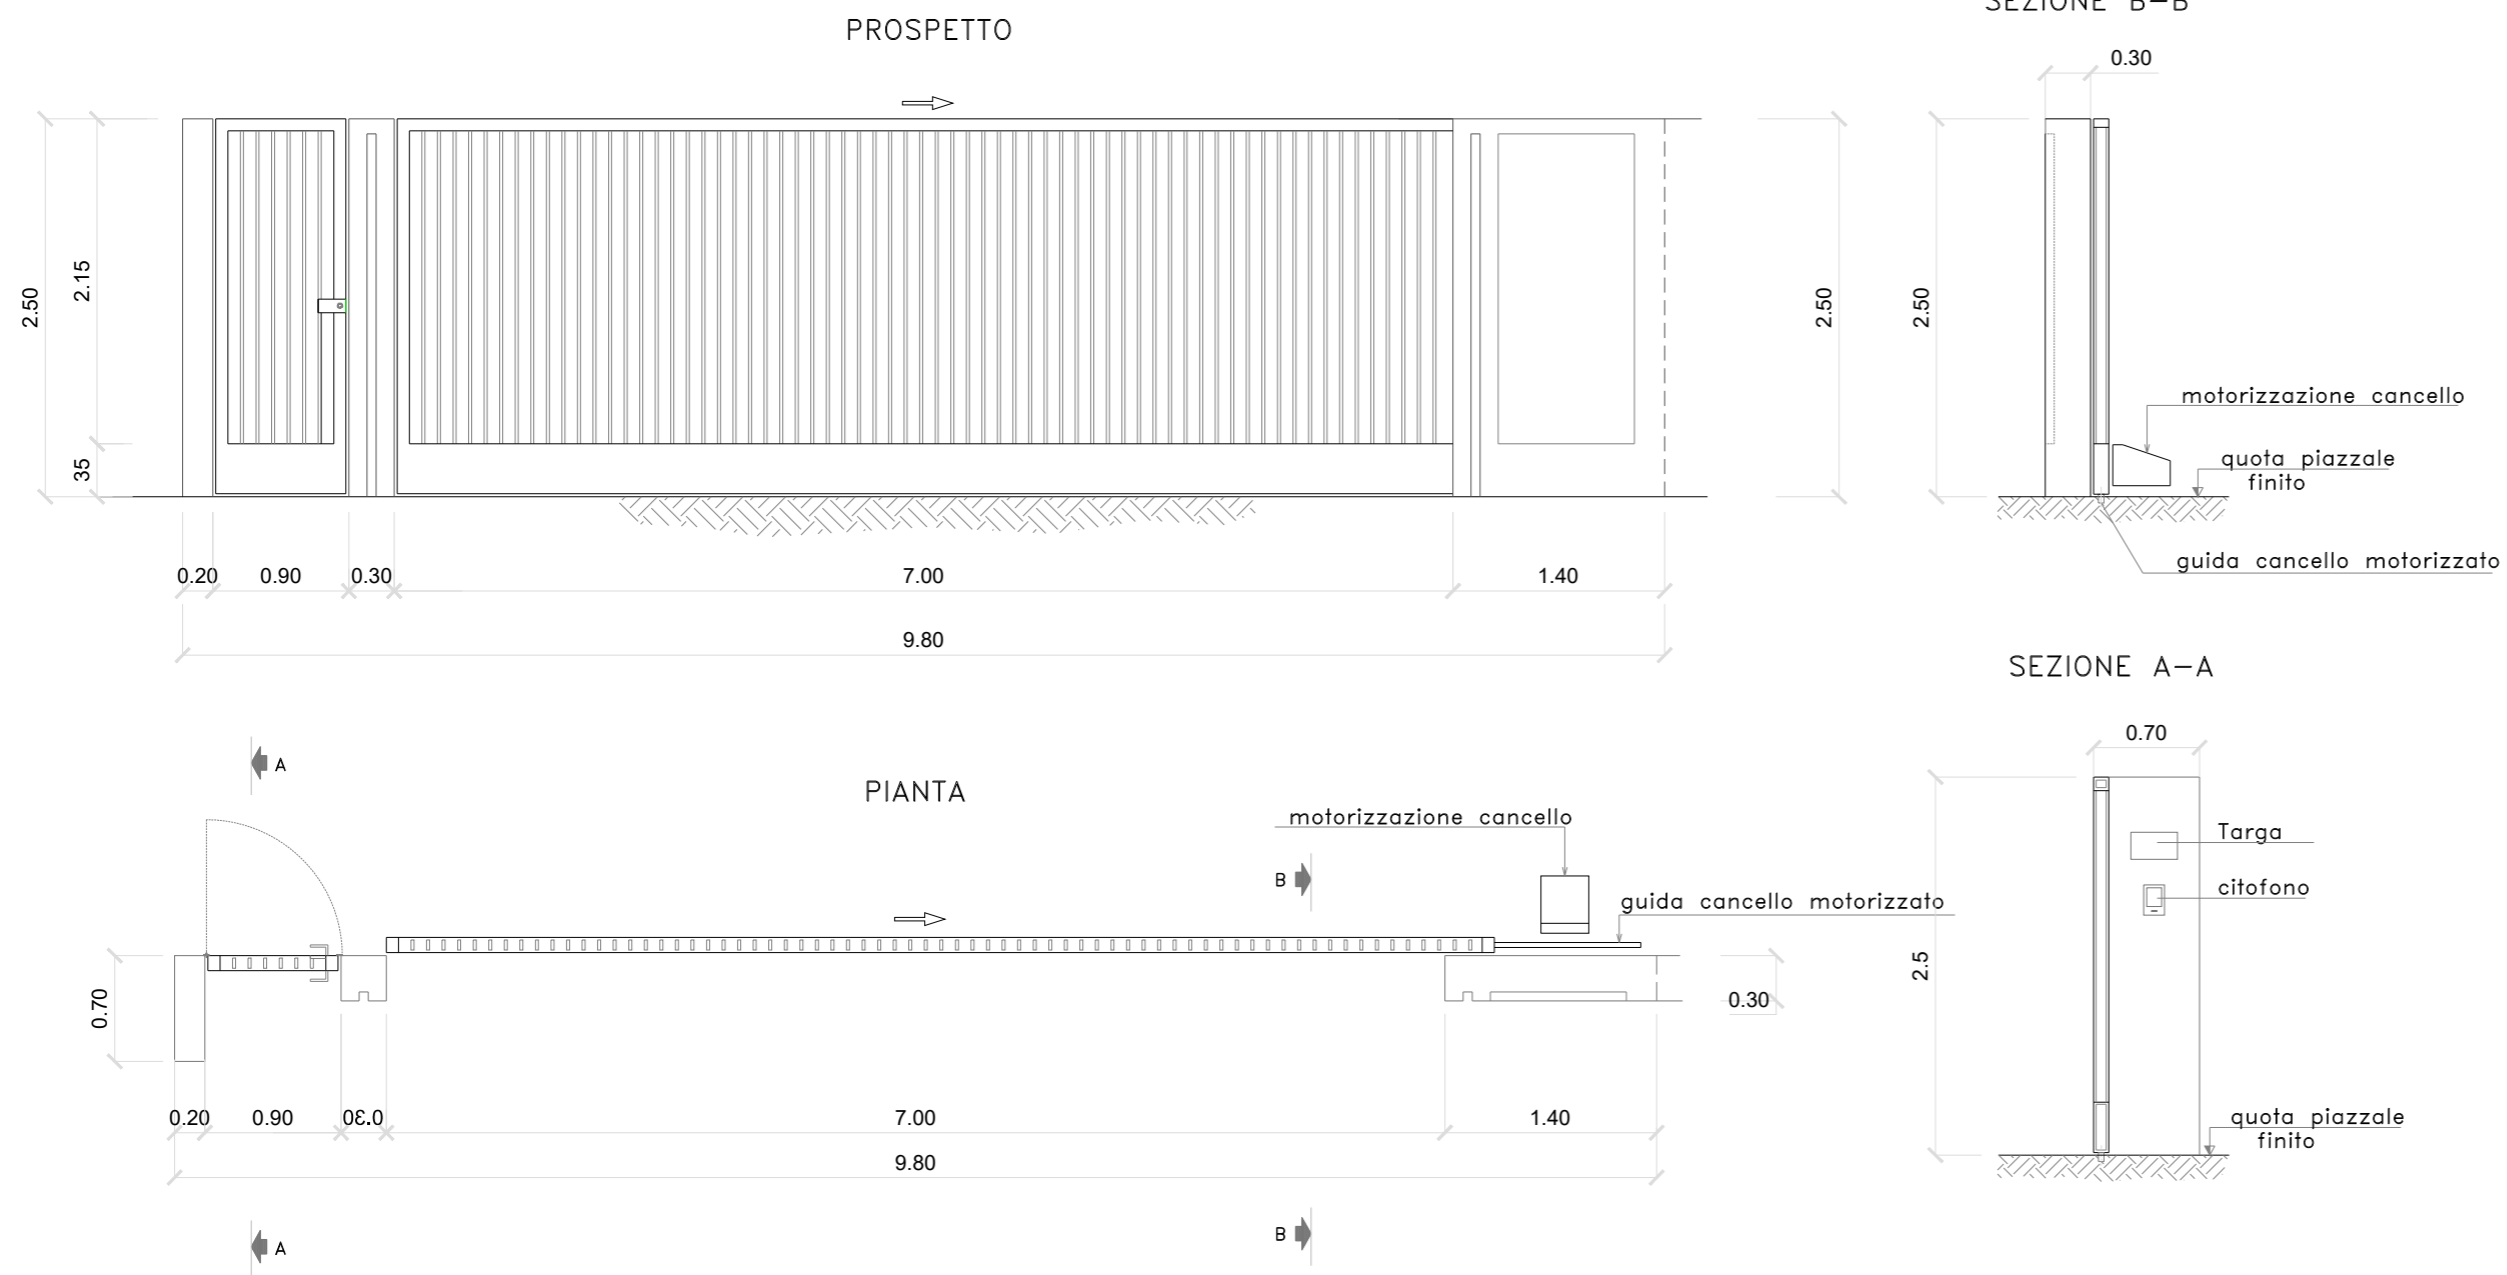

# RECINZIONE

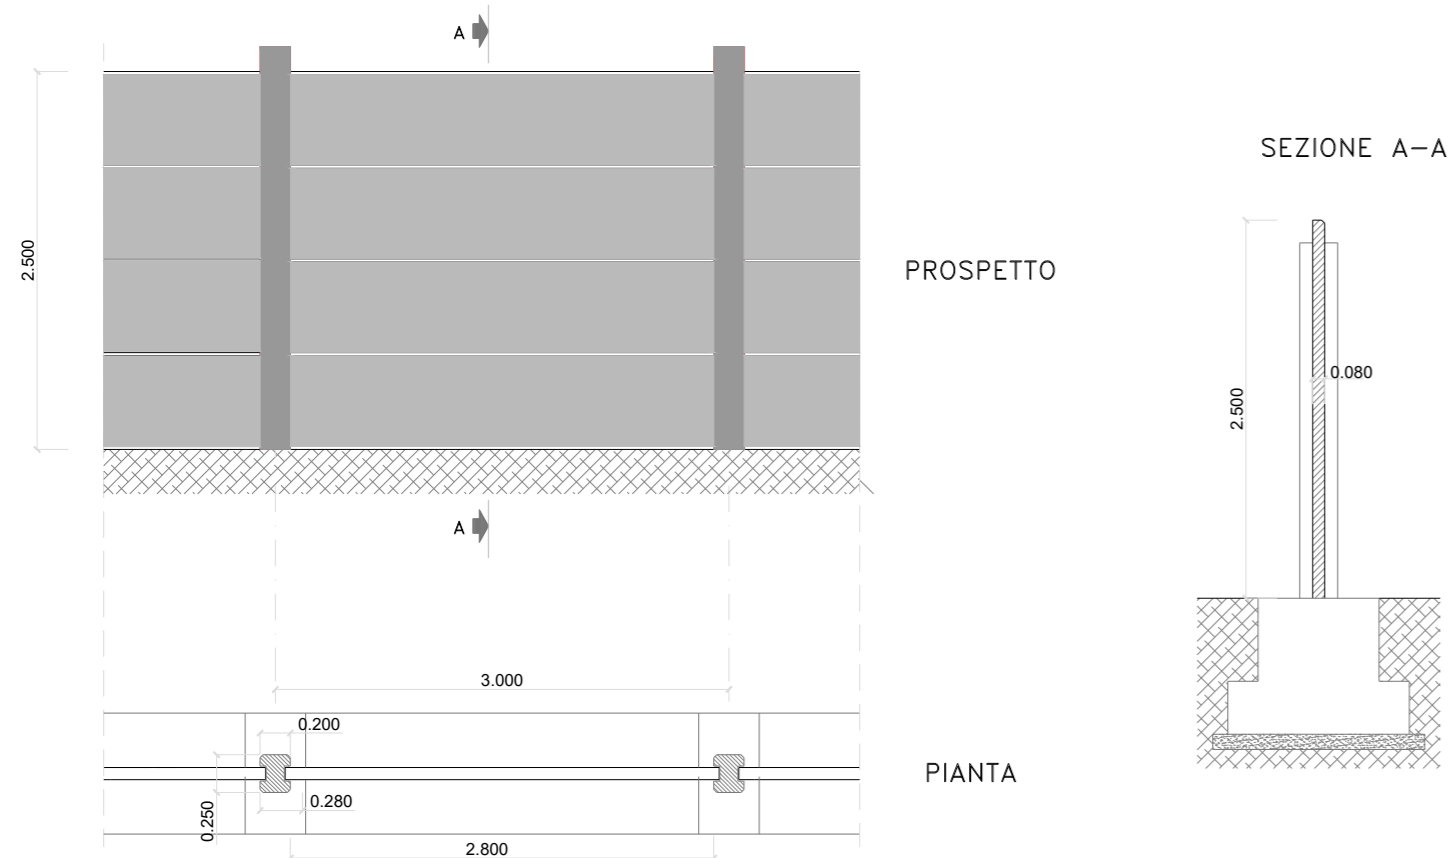

# PALINA DI ILLUMINAZIONE

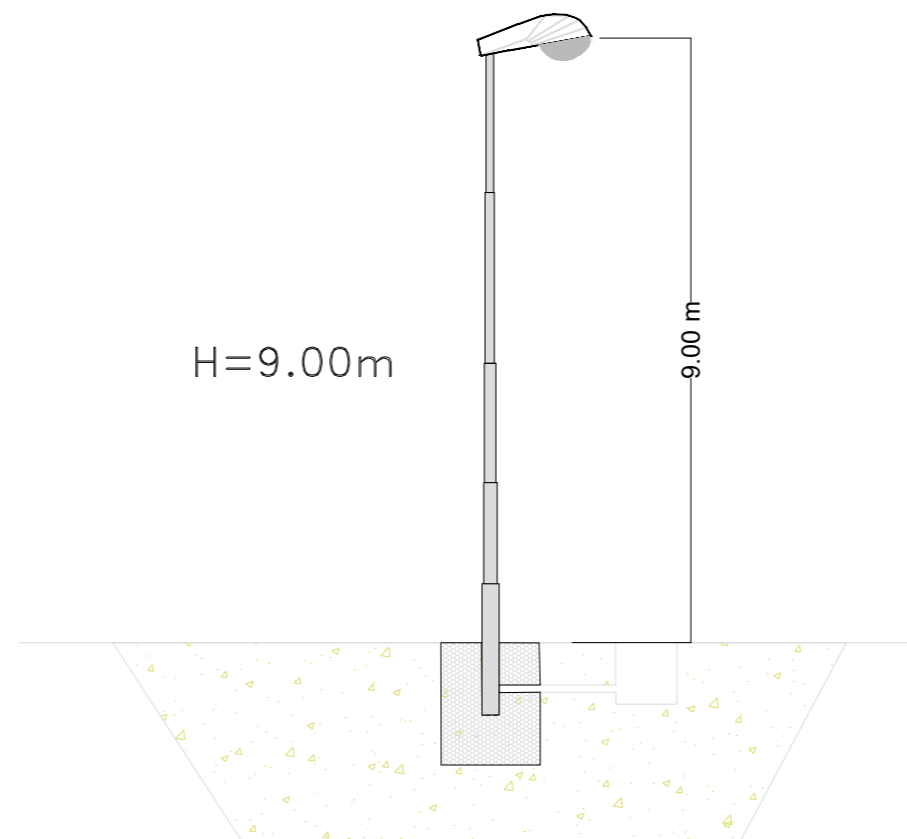

  
 CITTÀ METROPOLITANA  
DI CAMPOBASSO

  
 REGIONE MOLISE

  
 COMUNE di  
COLLEORTO

  
 COMUNE di  
SAN GIULIANO

**PROGETTO DEFINITIVO PER LA REALIZZAZIONE DI UN PARCO EOLICO  
 NEI COMUNI DI COLLEORTO E SAN GIULIANO DI PUGLIA, CON OPERE  
 DI CONNESSIONE IN SANTA CROCE DI MAGLIANO E ROTELLO**



Proponente	 GRV Wind Molise 1 S.r.l. via Durini, 9 - 20122 Milano info@grvalue.com				
Progettazione	 Viale Michelangelo, 71 80129 Napoli TEL.081 579 7998 mail: tecnico.inse@gmail.com				
Elaborato	Nome Elaborato: <b>CANCELLO - RECINZIONE - PALINA ILLUMINAZIONE</b>				
00	15-12-2021	PRIMA EMISSIONE	INSE Srl	INSE Srl	GRV Wind Molise 1 srl
Rev.	Data	Oggetto della revisione	Elaborazione	Verifica	Approvazione
Scala:	<b>1:50</b>				
Formato:	<b>A2</b>	Codice Pratica	<b>S239</b>	Codice Elaborato	<b>NS239-OEL15-D</b>