


COMUNE DI ROTELLO  
FOGLIO 30

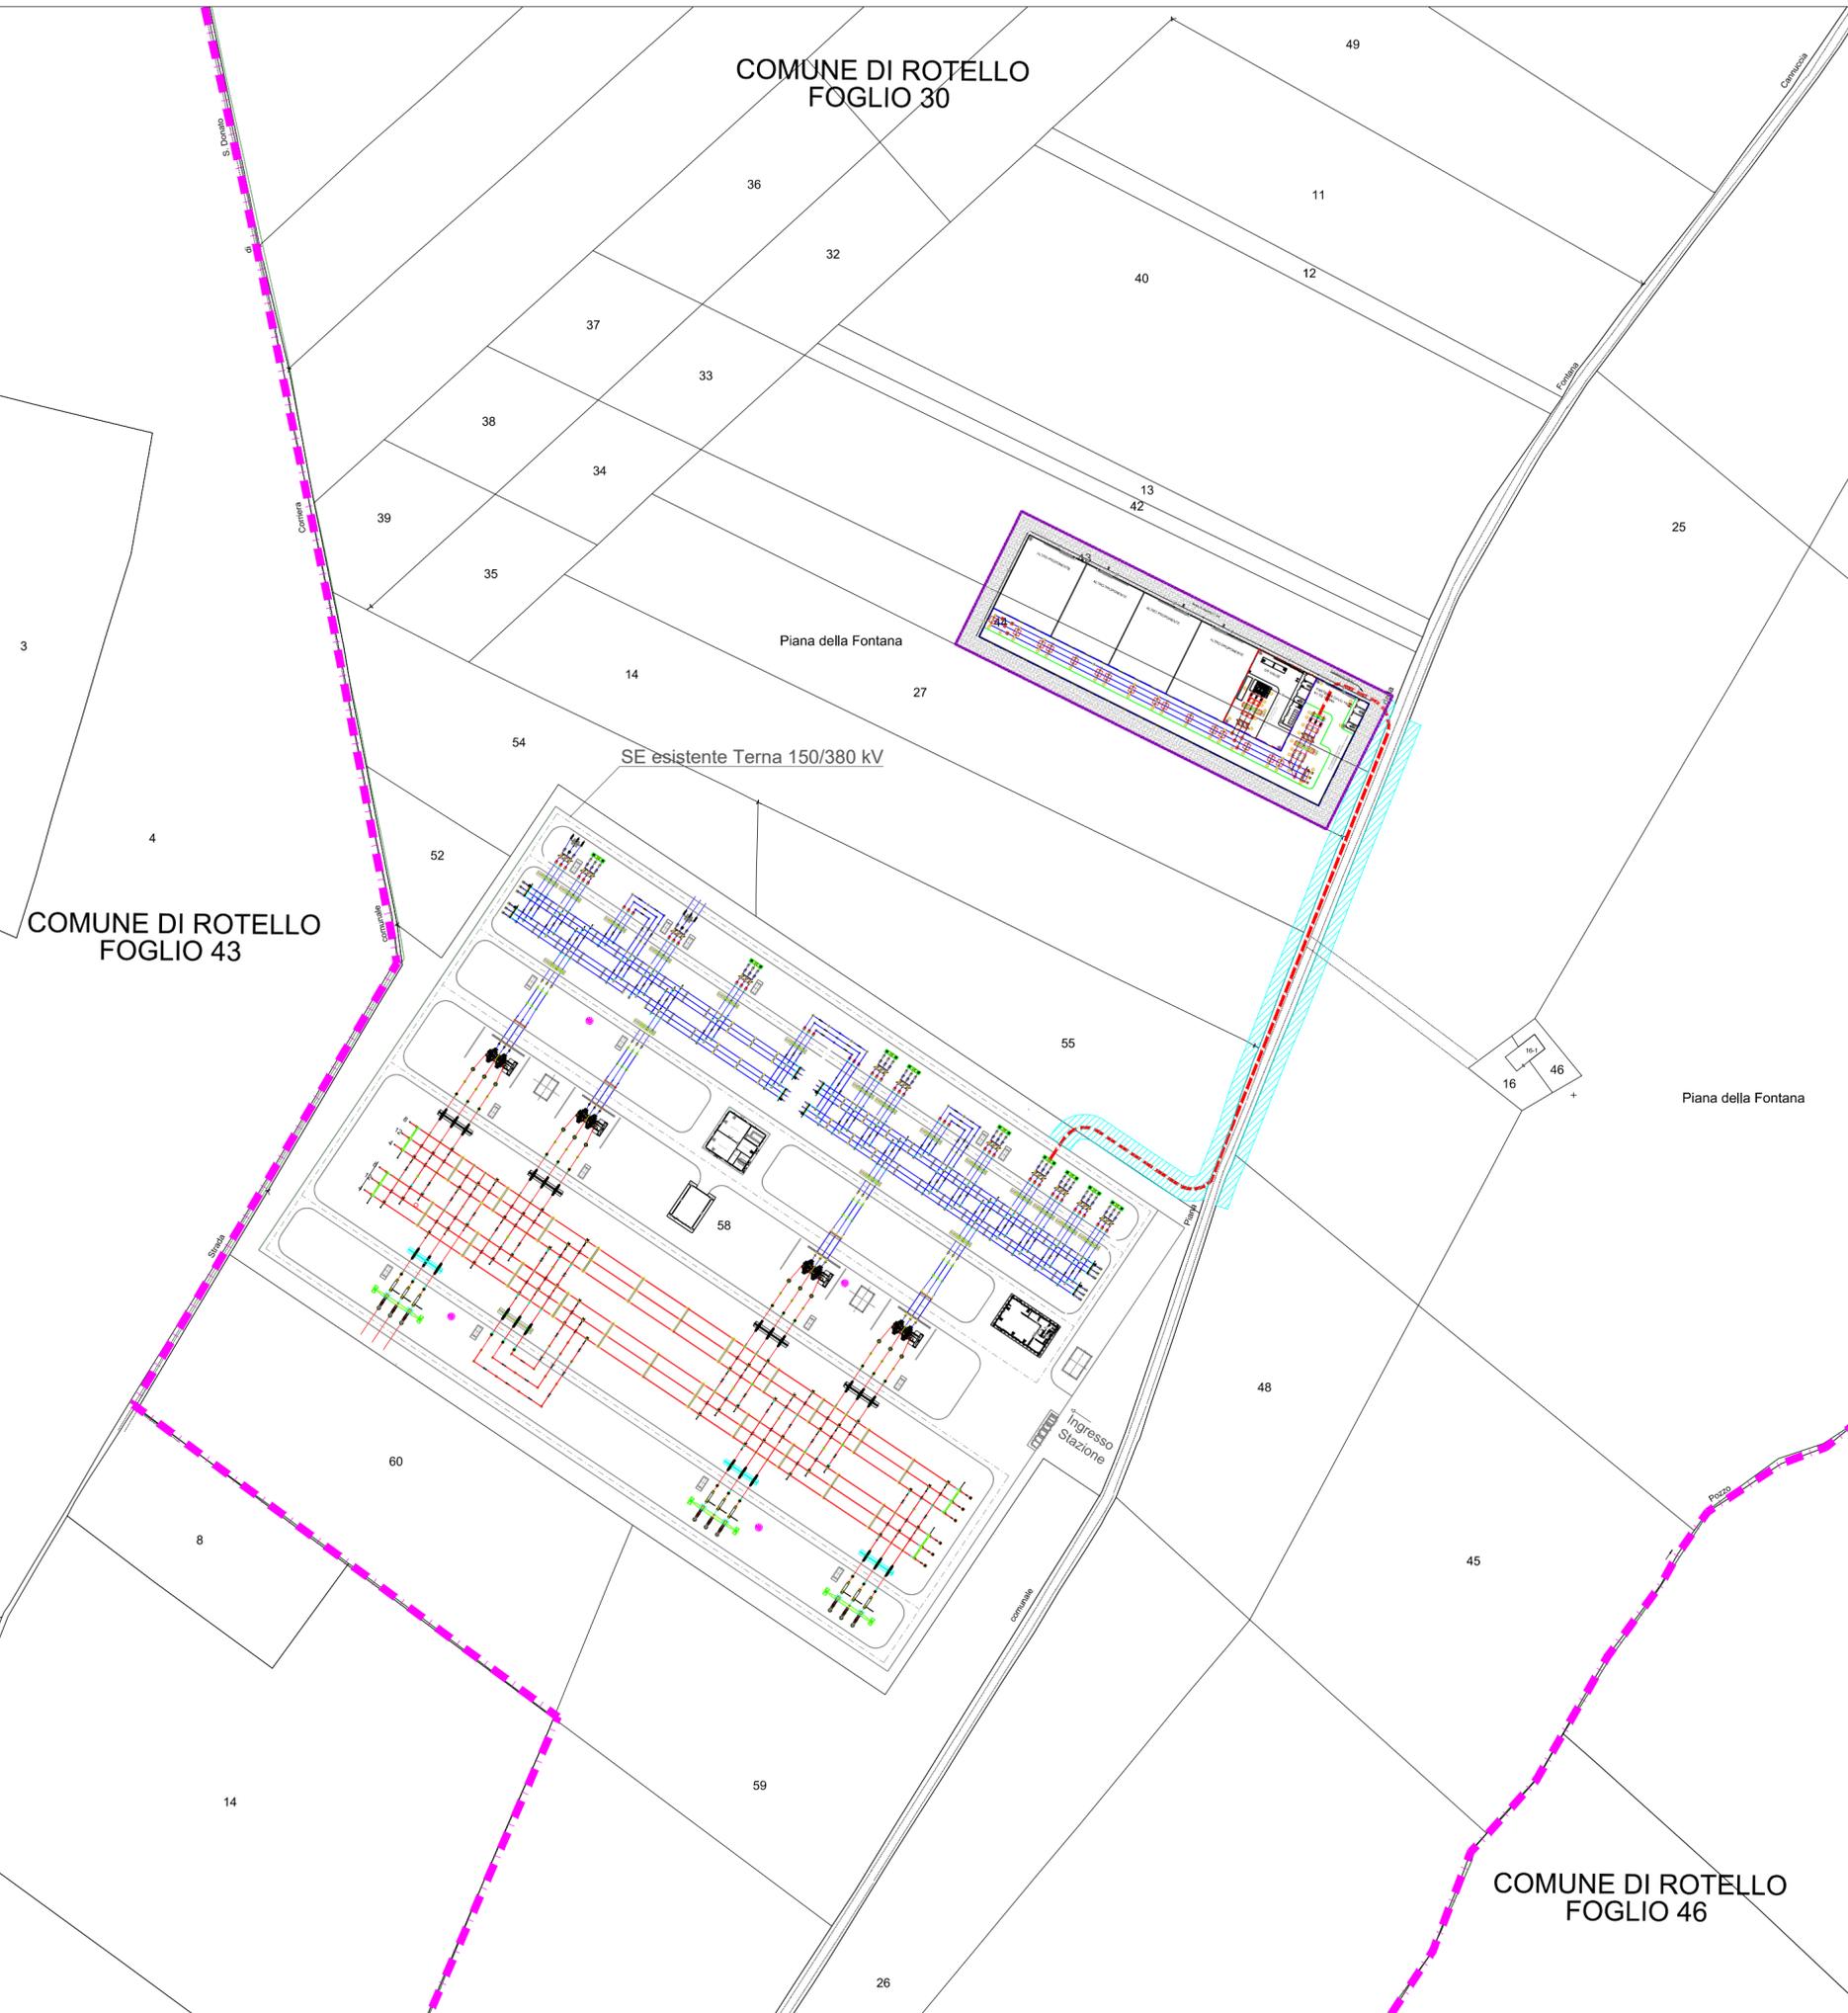

Legenda

Area potenzialmente impegnata dal vincolo preordinato all'esproprio (art. 52 del Testo unico in materia di espropriazione per pubblica utilità D.P.R. 327/2001).

	Cavidotto AT 150kV
	Area in Esproprio
	Area di servitù cavidotto
	Limite Foglio Catastale







**CITTA' METROPOLITANA DI CAMPOBASSO    REGIONE MOLISE    COMUNE di COLLEORTO    COMUNE di SAN GIULIANO    COMUNE di ROTELLO**

**PROGETTO DEFINITIVO PER LA REALIZZAZIONE DI UN PARCO EOLICO NEI COMUNI DI COLLEORTO E SAN GIULIANO DI PUGLIA, CON OPERE DI CONNESSIONE IN ROTELLO**



Proponente	 <p>GRV Wind Molise 1 S.r.l. via Durini, 9 - 20122 Milano info@grvalue.com</p>				
Progettazione	 <p>Viale Michelangelo, 71 80129 Napoli TEL.081 579 7998 mail: tecnico.inse@gmail.com</p> <div style="display: flex; justify-content: space-between;"> <div style="text-align: center;">  <p>INGEGNERE DELLA PROVINCIA DI NAPOLI SEZIONE A - N° ISCRIZIONE: 17370</p> </div> <div style="text-align: center;">  <p>INGEGNERE DELLA PROVINCIA DI NAPOLI SEZIONE A - N° ISCRIZIONE: 17962</p> </div> </div> <p>Collaboratori: Geol. V.E. Iervolino Dott. A. Ianiro Ing. V. Triunfo Ing. G. D'Abbrunzo Arch. C. Gaudiero Geom. F. Malafarina Arch. M. Mauro</p>				
Elaborato	<p>Nome Elaborato:</p> <p><b>PLANIMETRIA CATASTALE CON API CAVO AT 150KV</b></p>				
Rev.	Data	Oggetto della revisione	Elaborazione	Verifica	Approvazione
Scala:	<b>1:2000</b>				
Formato:	<b>A2</b>		Codice Pratica	<b>S239</b>	Codice Elaborato
				<b>NS239-OEL019-D</b>	