



CABINA INVERTER TRAFO
CABINA DI RACCOLTA MT


PIANTA

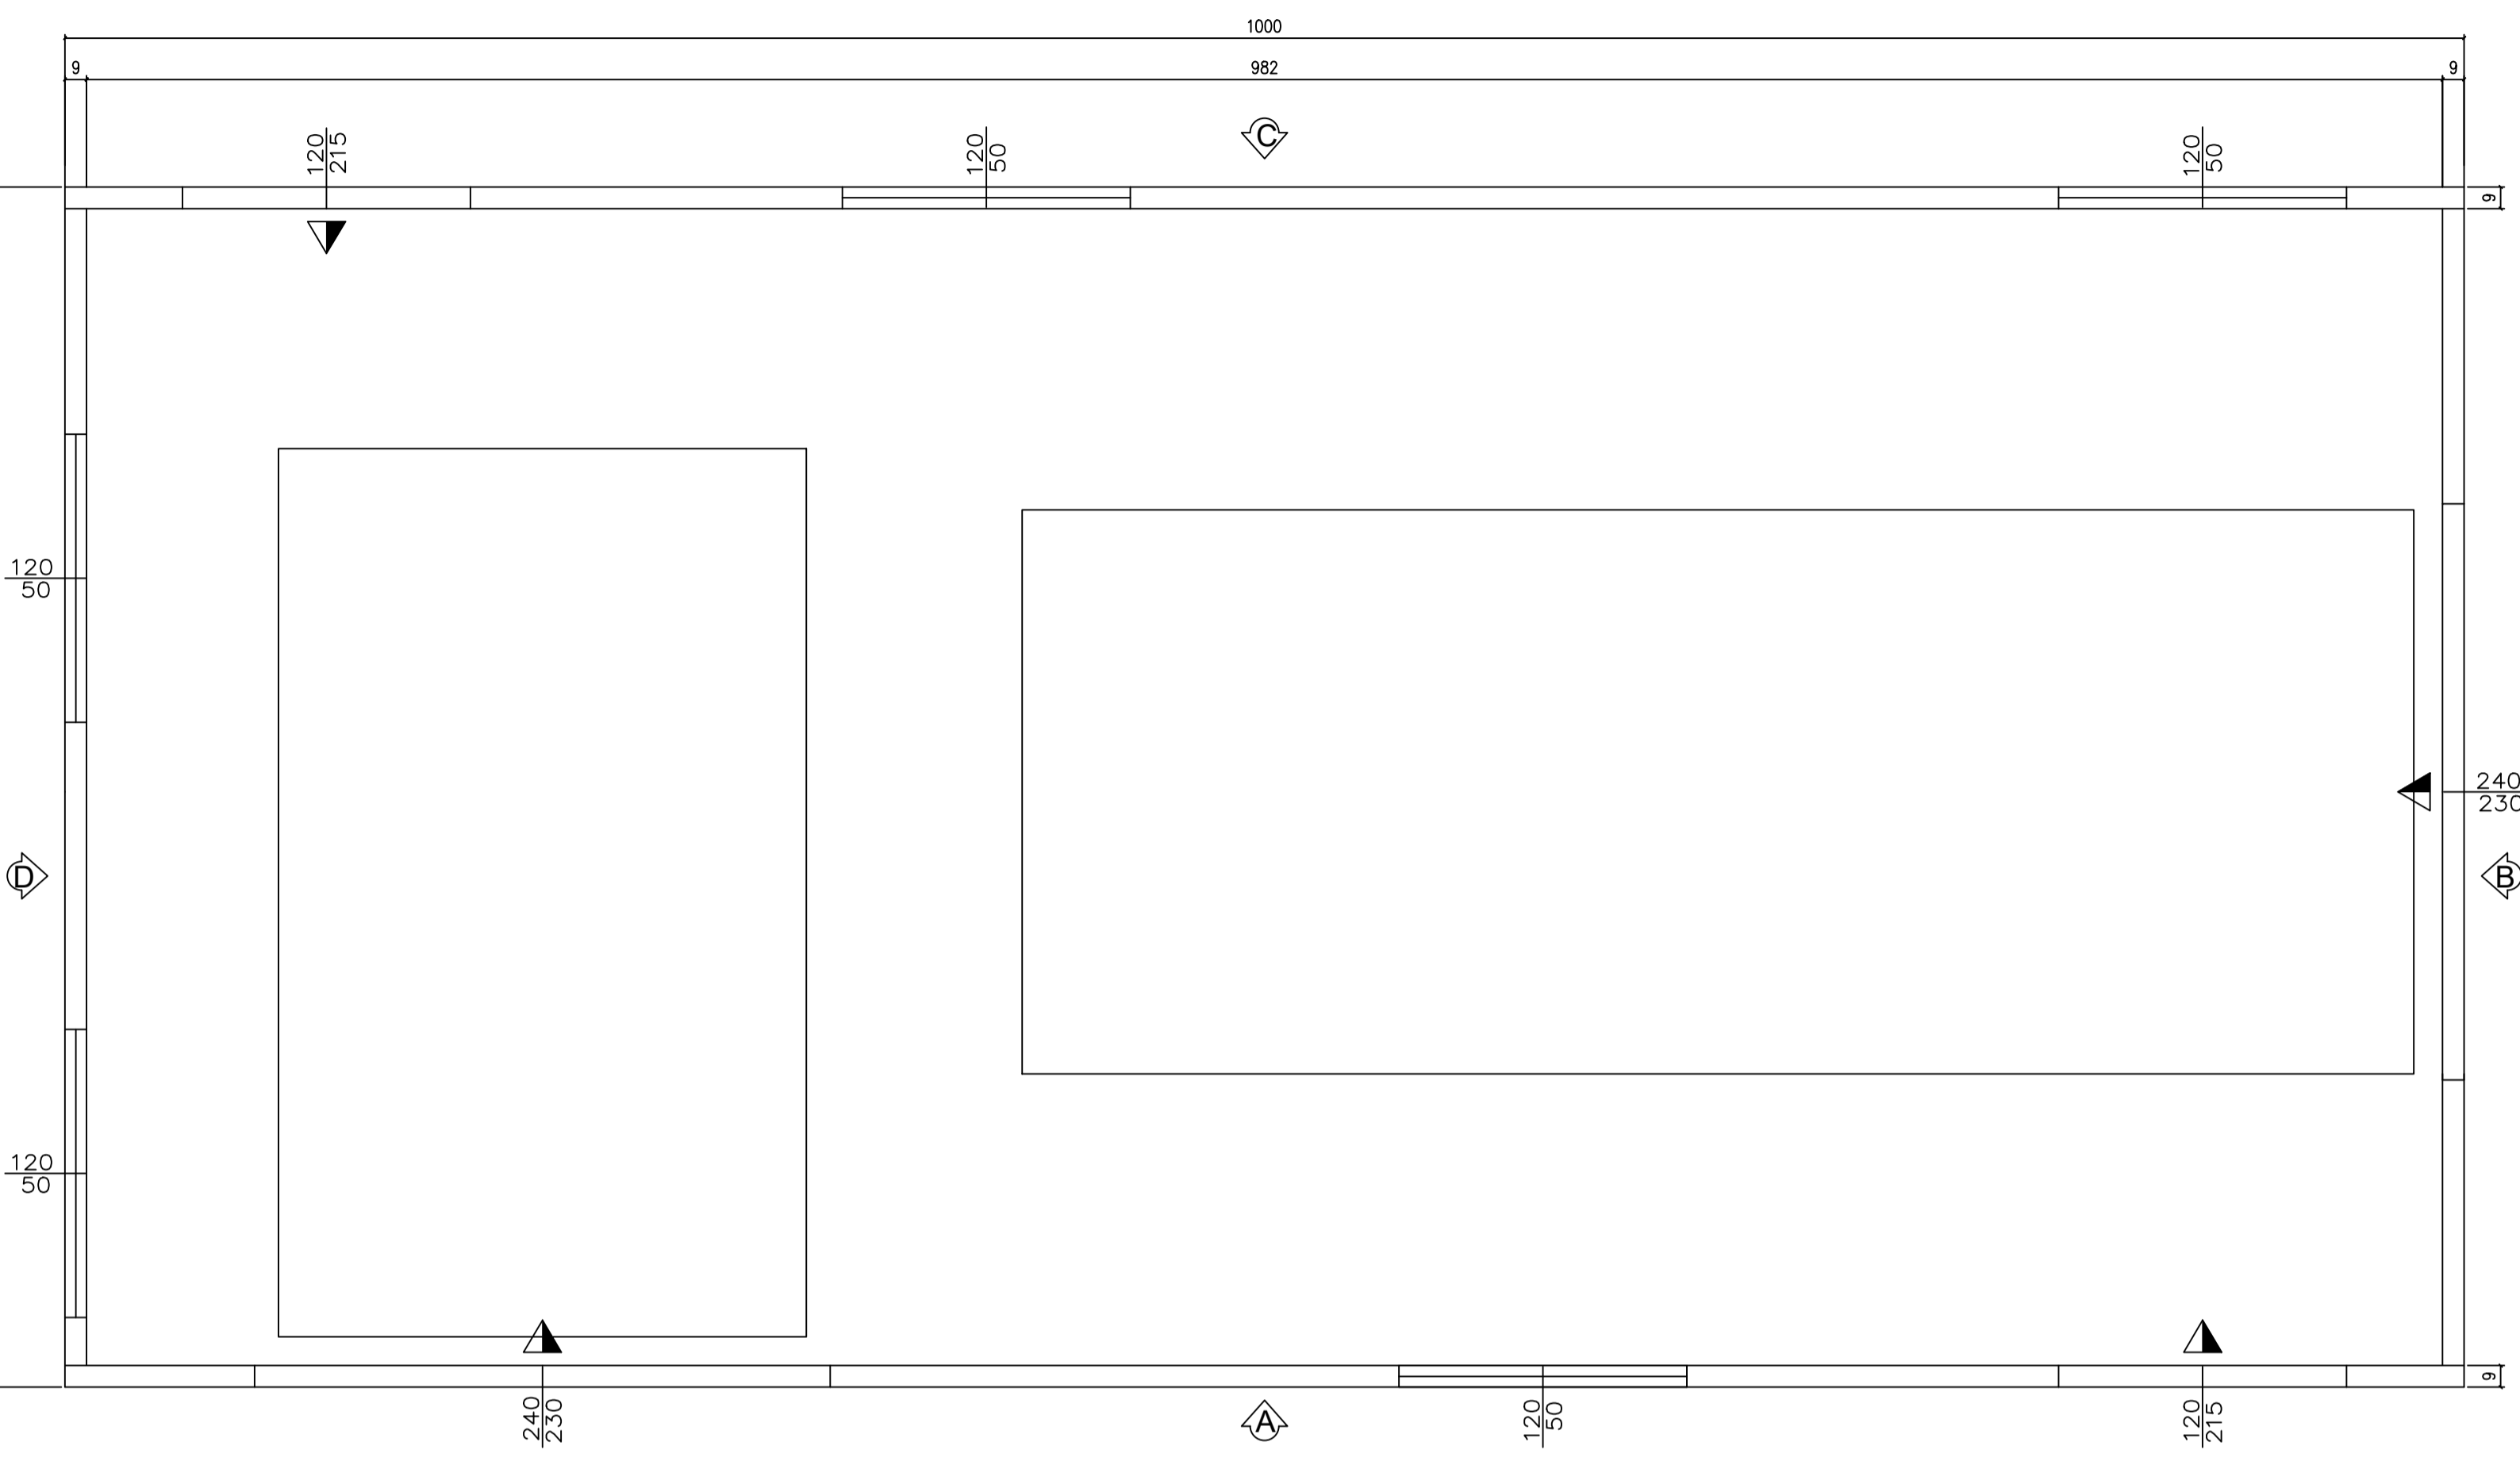


VISTA LATO D

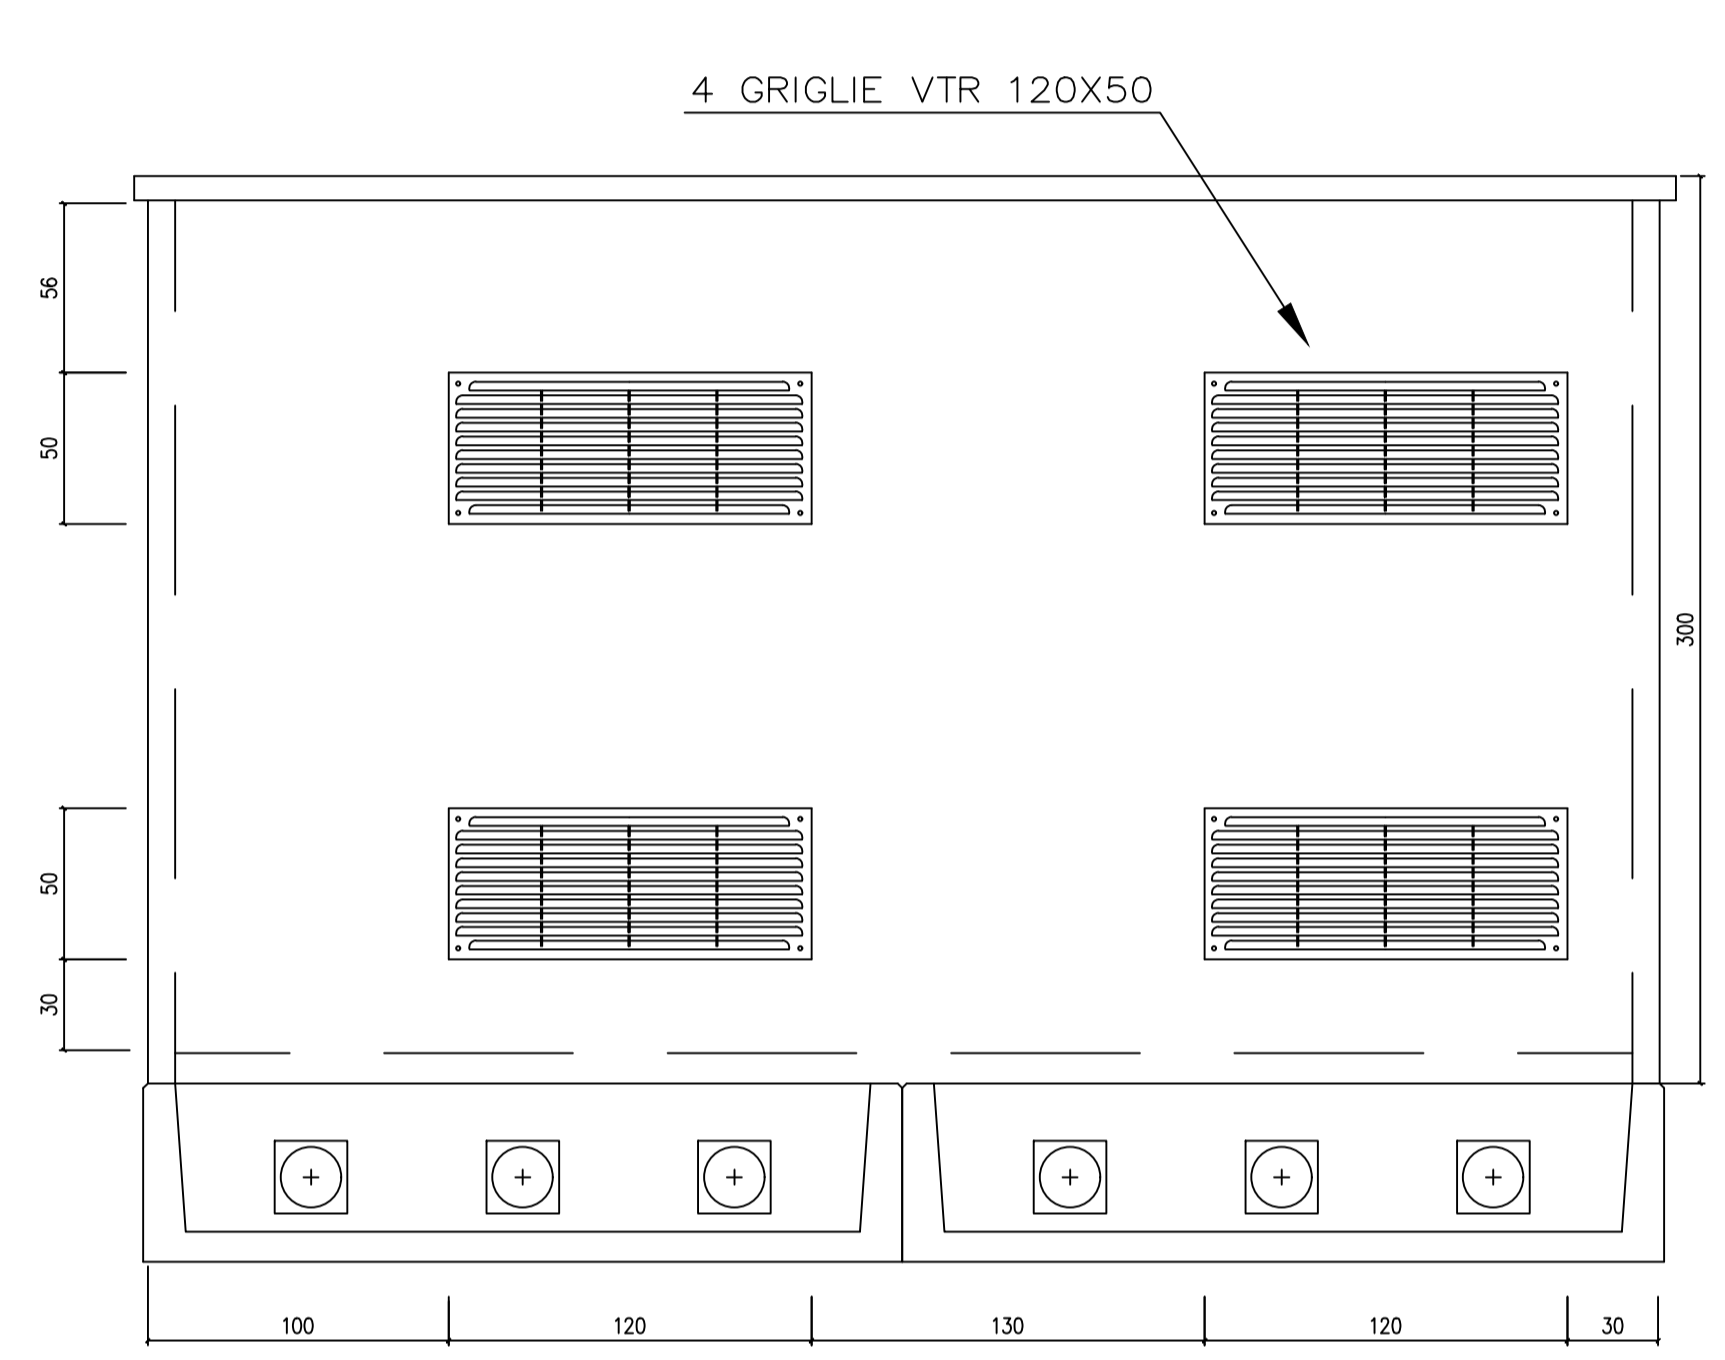


VISTA LATO B

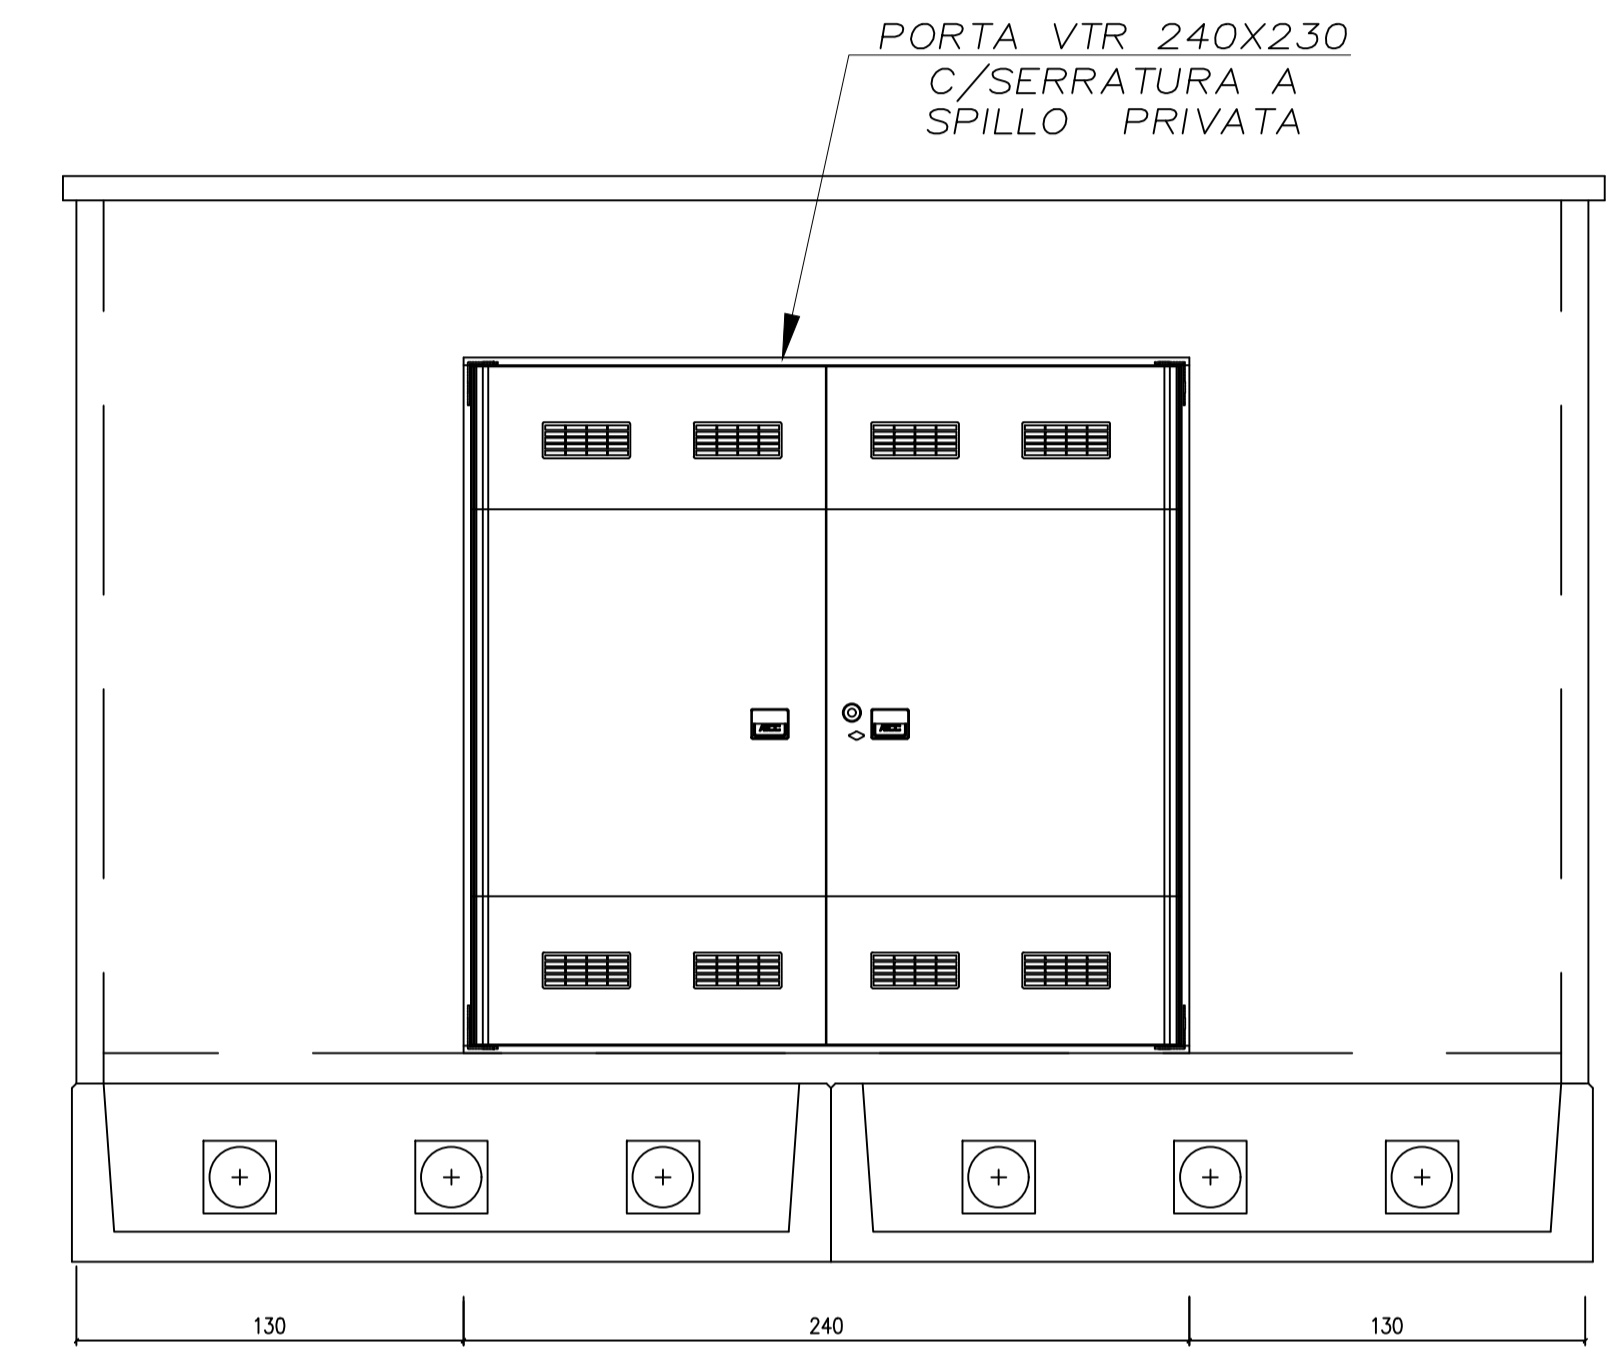

VISTA LATO A

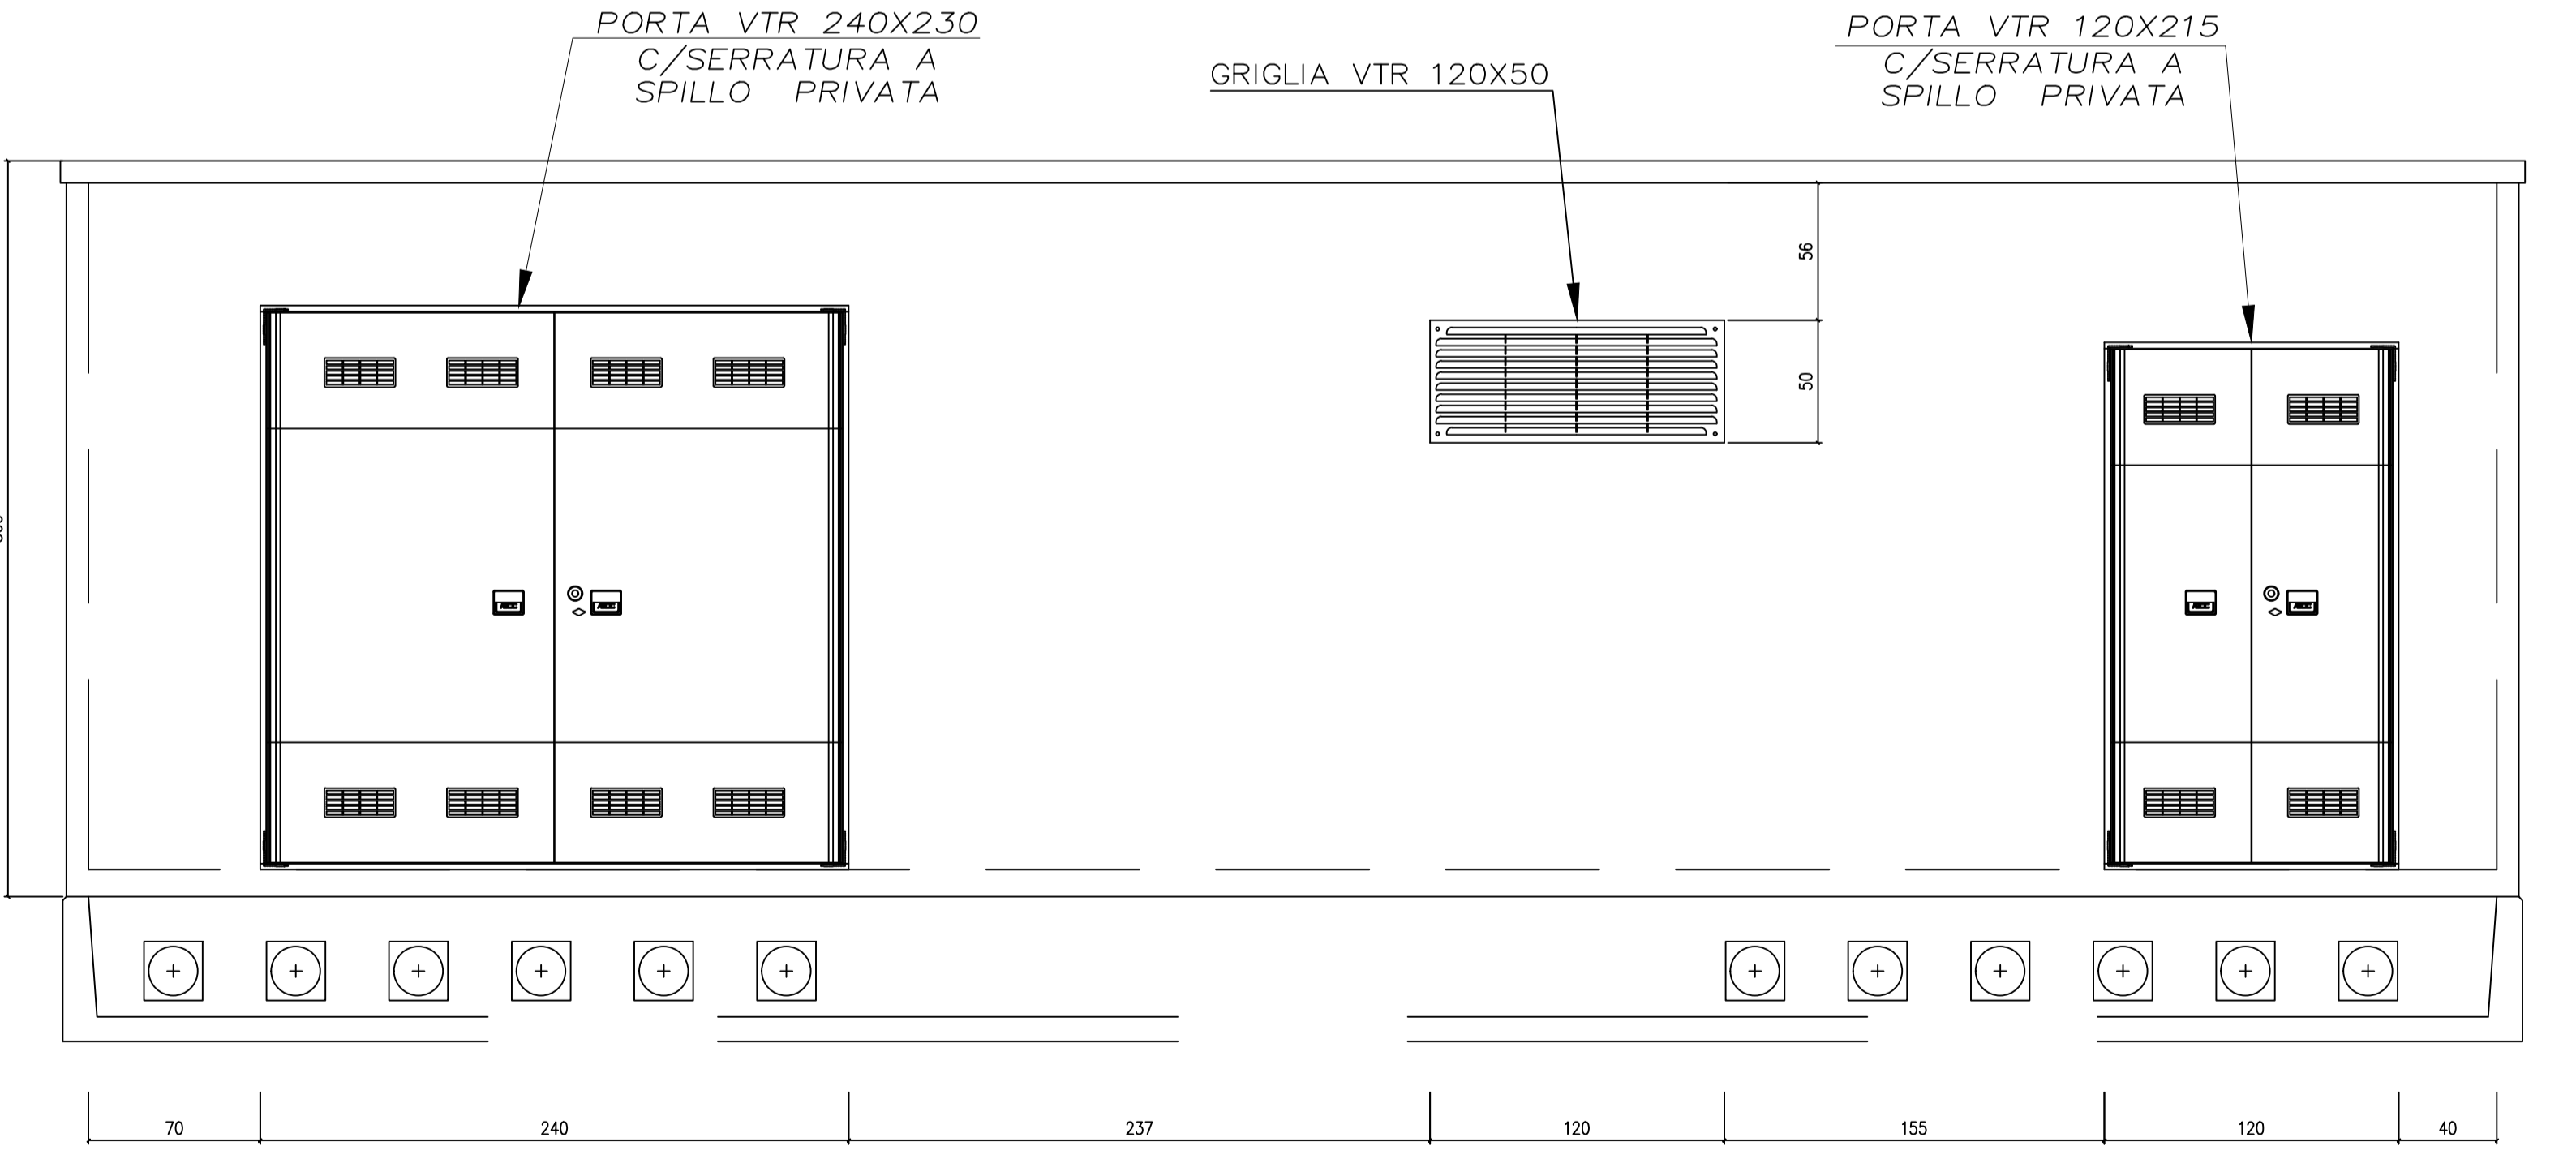

VISTA LATO C

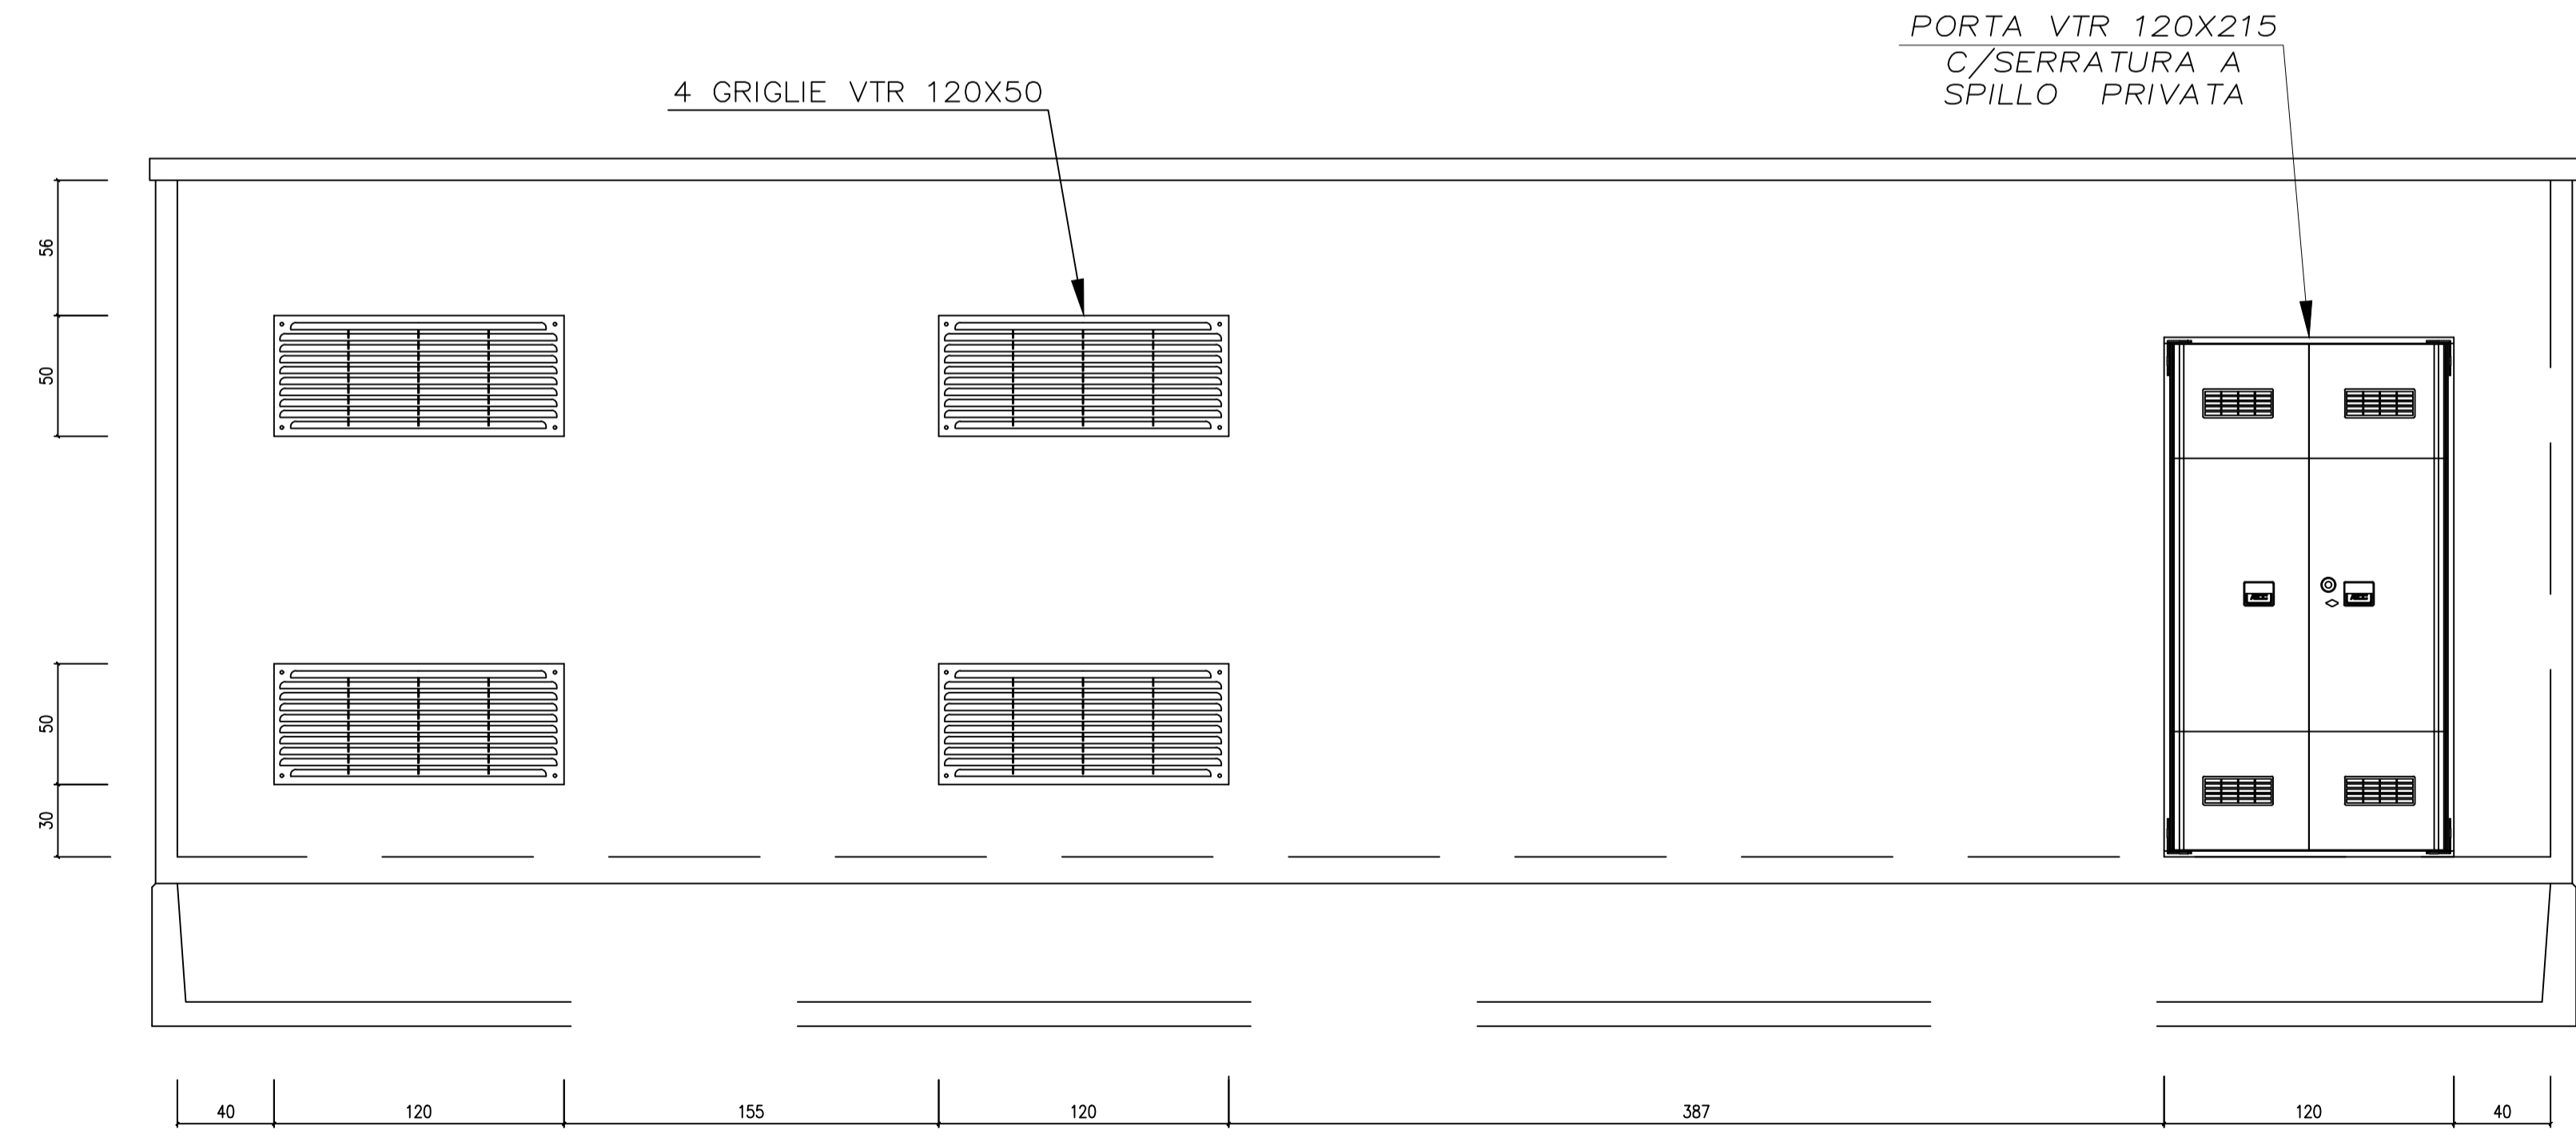



REGIONE PUGLIA
Provincia di Foggia
COMUNE DI ASCOLI SATRIANO

OGGETTO PROGETTO PER LA REALIZZAZIONE DI UN IMPIANTO FOTOVOLTAICO NEL COMUNE DI ASCOLI SATRIANO IN LOCALITA' MASSERIA SALATTI



SOLIS
Join the ReEvolution

SOLIS 1 S.r.l
Via Giuseppe Ripamonti n. 44
20141 Milano
C.F. 11795300968
Tel. 366 2551911

PROGETTAZIONE **GRUPPO VISCONTI S.r.l**
P.IVA: 04217420712
Via Kennedy, 5 - 71025 - Castelluccio del Sauri (FG)
Tel. 3662551911

REV.	DATA	ATTIVITA'	REDDATTO	VERIFICATO	APPROVATO
1	Novembre 2021	PRIMA EMISSIONE	MS	AM	VS

OGGETTO DELL'ELABORATO

CABINE ELETTRICHE: PIANTA, PROSPETTI

FORMATO	SCALA	CODICE DOCUMENTO					NOME FILE	FOGLI
		SOC.	DISC.	TRAC.	PROG.	REV.		
A1+	-	AS2	CIV	TAV	023	01	AS2-CIV-TAV-023_01	1/2