



CABINA BT E SALA CONTROLLO

PIANTA

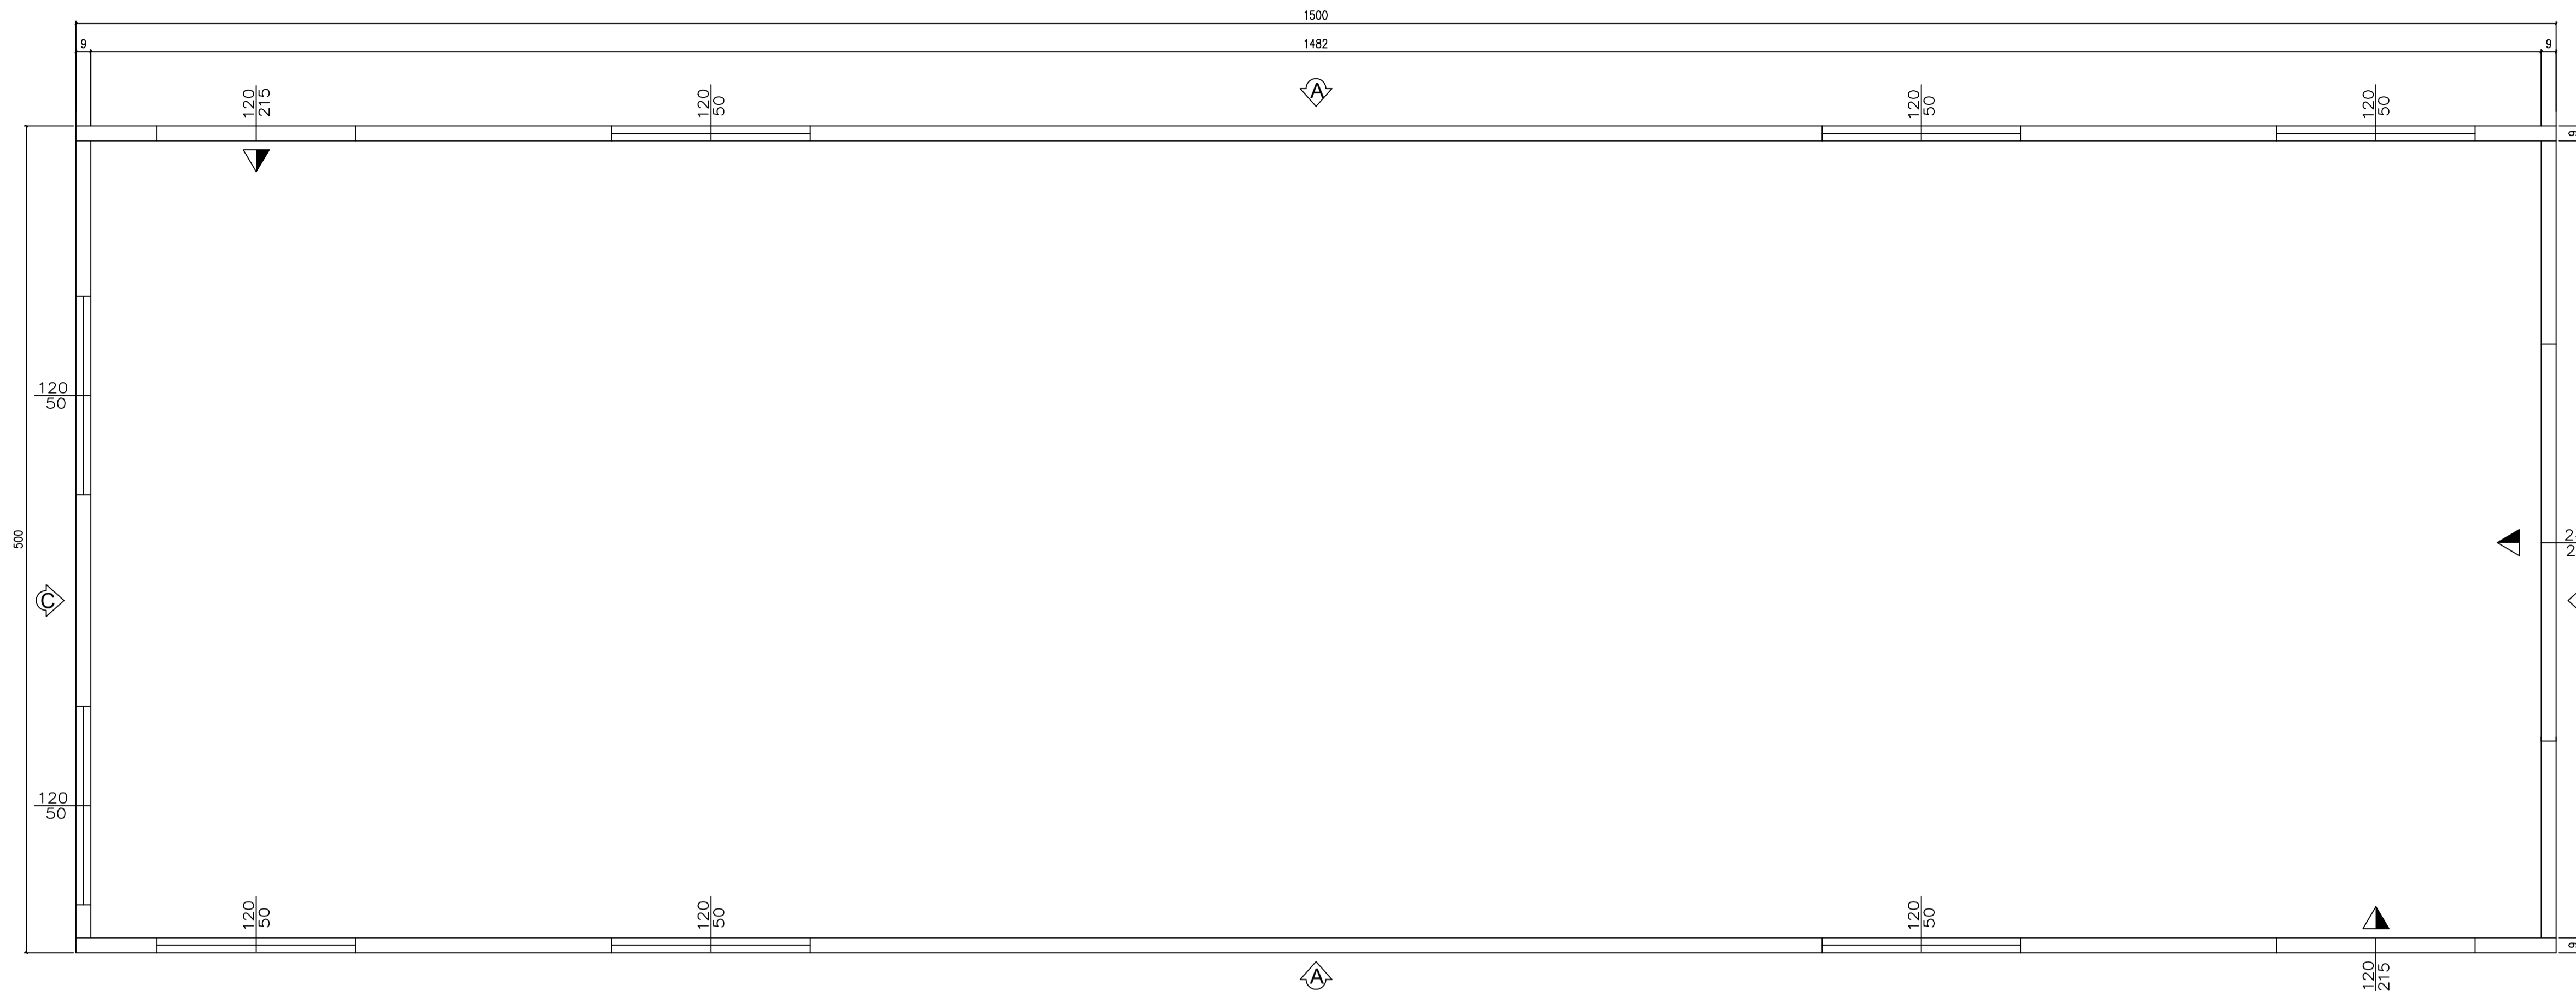


VISTA LATO B

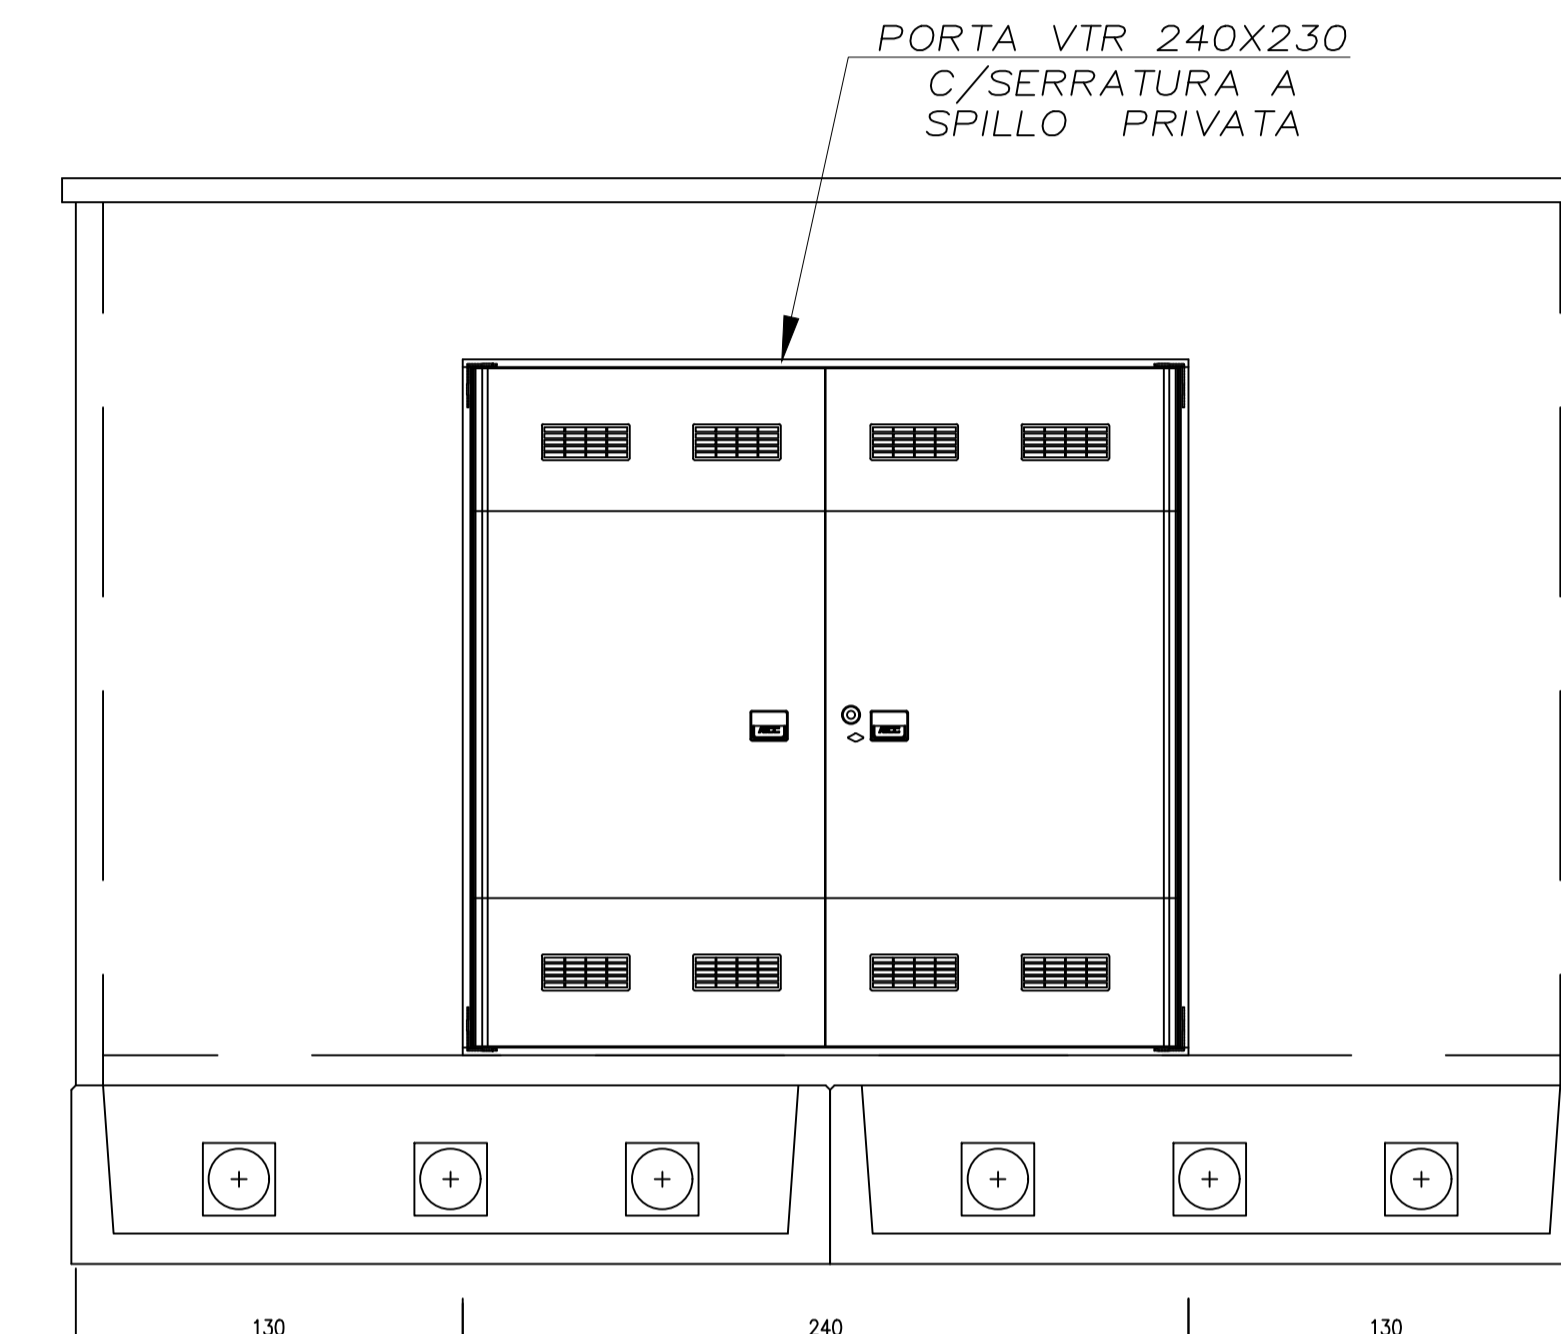

VISTA LATO A



VISTA LATO C

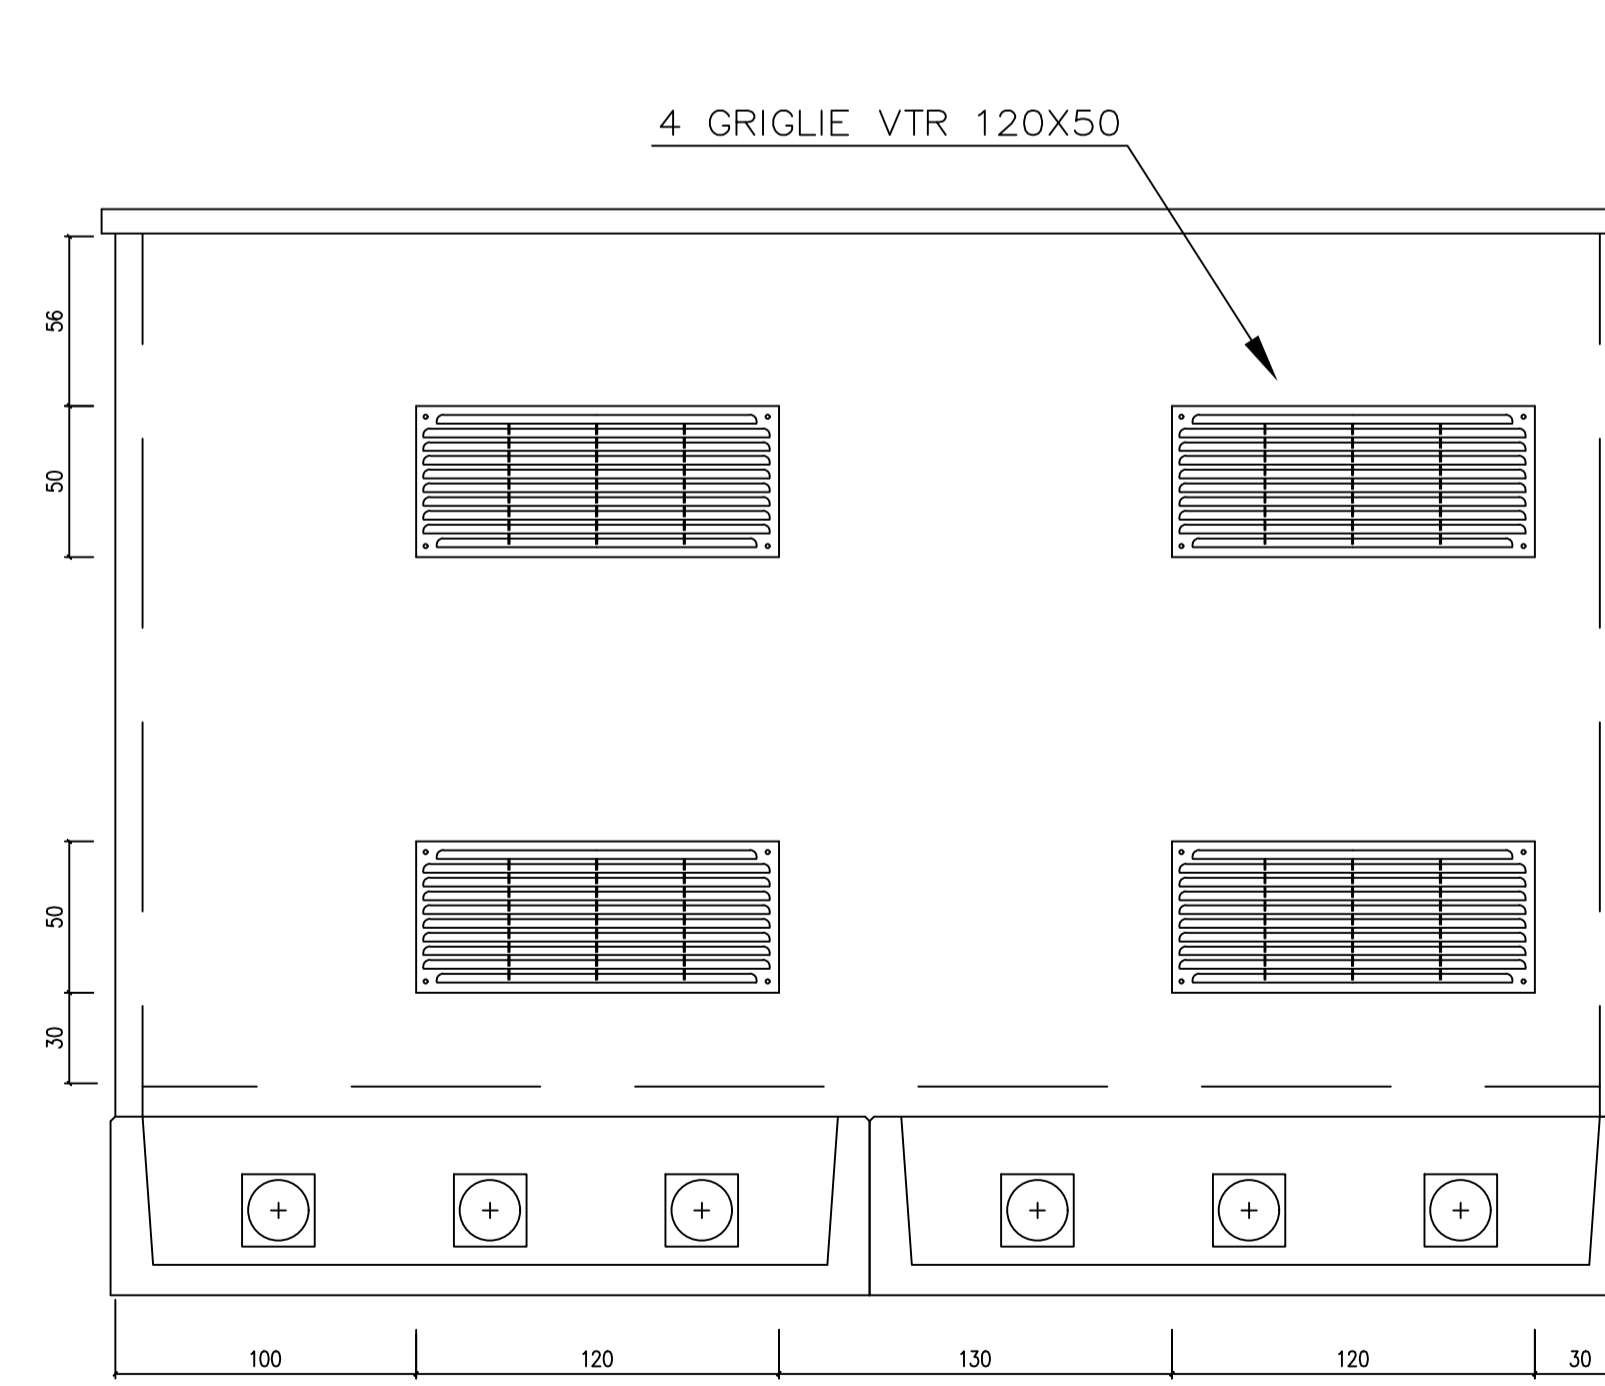

REGIONE PUGLIA
Provincia di Foggia
COMUNE DI ASCOLI SATRIANO

OGGETTO
PROGETTO PER LA REALIZZAZIONE DI UN IMPIANTO FOTOVOLTAICO
NEL COMUNE DI ASCOLI SATRIANO
IN LOCALITA' MASSERIA SALATTI

COMMITTENTE
SOLIS Join the ReEvolution
SOLIS 1 S.r.l
Via Giuseppe Ripamonti n. 44
20141 Milano
C.F. 11795300968
Tel. 366 2551911

PROGETTAZIONE
GRUPPO VISCONTI S.r.l
P.IVA: 04217420712
Via Kennedy, 5 - 71025 - Castelluccio del Sauri (FG)
Tel. 3662551911

REV.	DATA	ATTIVITA'	REDDATTO	VERIFICATO	APPROVATO
1	Novembre 2021	PRIMA EMISSIONE	MS	AM	VS

OGGETTO DELL'ELABORATO
CABINE ELETTRICHE: PIANTA, PROSPETTI

FORMATO	SCALA	CODICE DOCUMENTO					NOME FILE	FOGLI
A1+	-	SOC.	DISC.	TIP. DOC.	PROG.	REV.	AS2-CIV-TAV-023_01	2/2
		AS2	CIV	TAV	023	01		