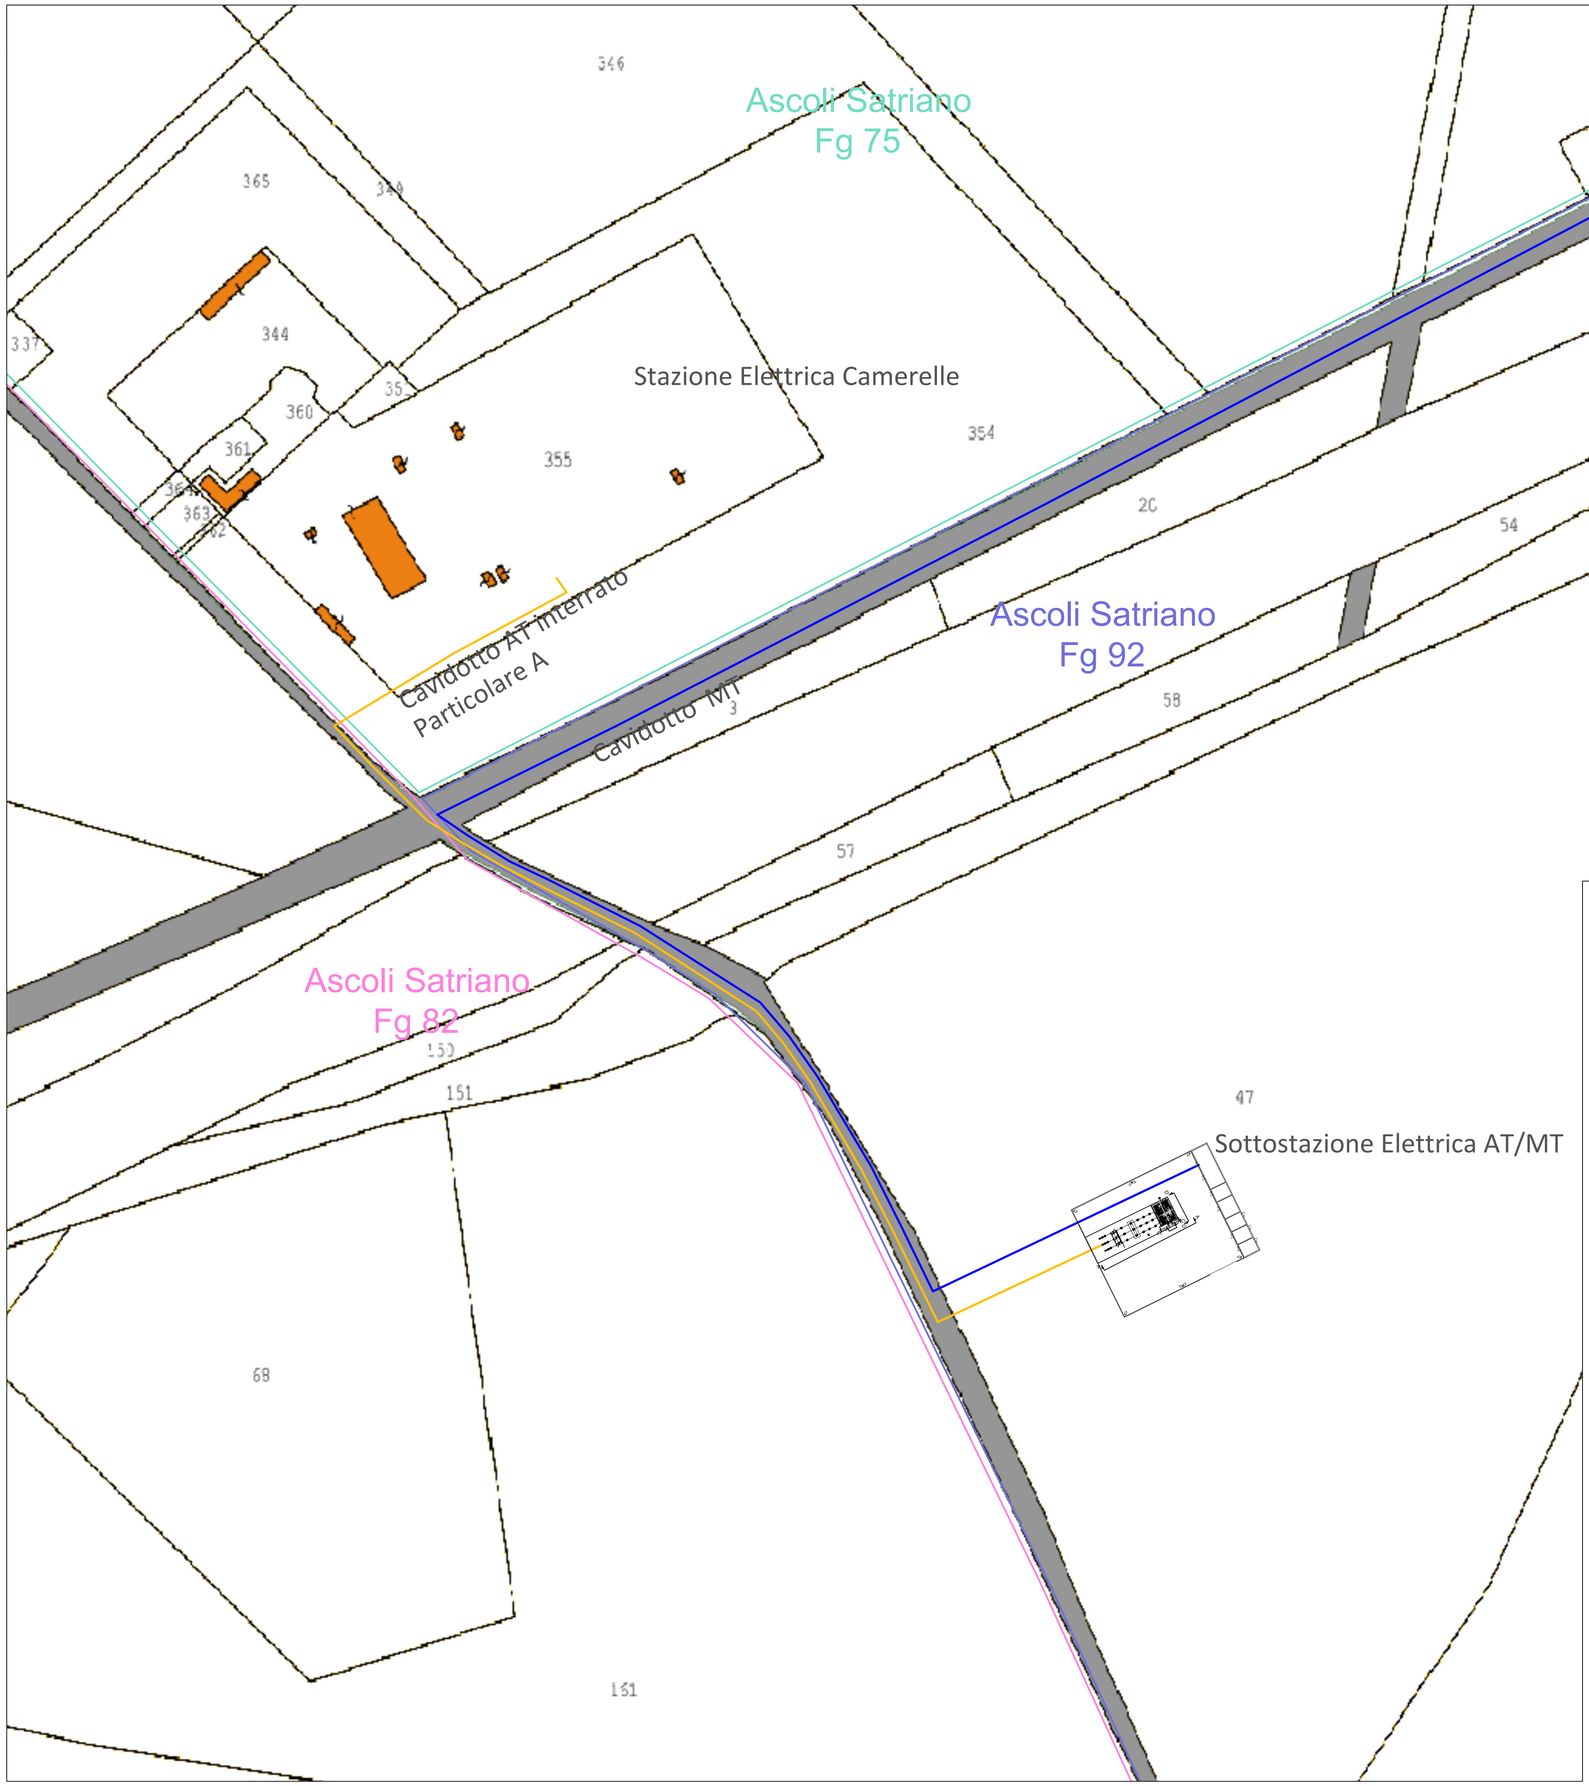

REGIONE PUGLIA

Provincia di Foggia

COMUNE DI ASCOLI SATRIANO

OGGETTO

PROGETTO PER LA REALIZZAZIONE DI UN IMPIANTO FOTOVOLTAICO
NEL COMUNE DI ASCOLI SATRIANO
IN LOCALITA' MASSERIA SALATTI

COMMITTENTE

SOLIS 1 S.r.l
Via Giuseppe Ripamonti n. 44
20141 Milano
C.F. 11795300968
Tel. 366 2551911

PROGETTAZIONE

GRUPPO VISCONTI S.r.l
P.IVA: 04217420712
Via Kennedy, 5 - 71025 - Castelluccio dei Sauri (FG)
Tel. 3662551911

REV.	DATA	ATTIVITA'	REDATTO	VERIFICATO	APPROVATO
1	Novembre 2021	PRIMA EMISSIONE	MS	AM	VS

OGGETTO DELL'ELABORATO

PLANIMETRIA DEGLI IMPIANTI UTENTE E DI RTN

FORMATO	SCALA	CODICE DOCUMENTO					NOME FILE	FOGLI
		SOC.	DISC.	TIPO DOC.	PROG.	REV.		
A1	1:1.000	AS2	CIV	TAV	033	01	AS2-CIV-TAV-033_01	-