



**PIANTA CHIAVE  
SEZIONI/PROSPETTI**

SCALA 1:100

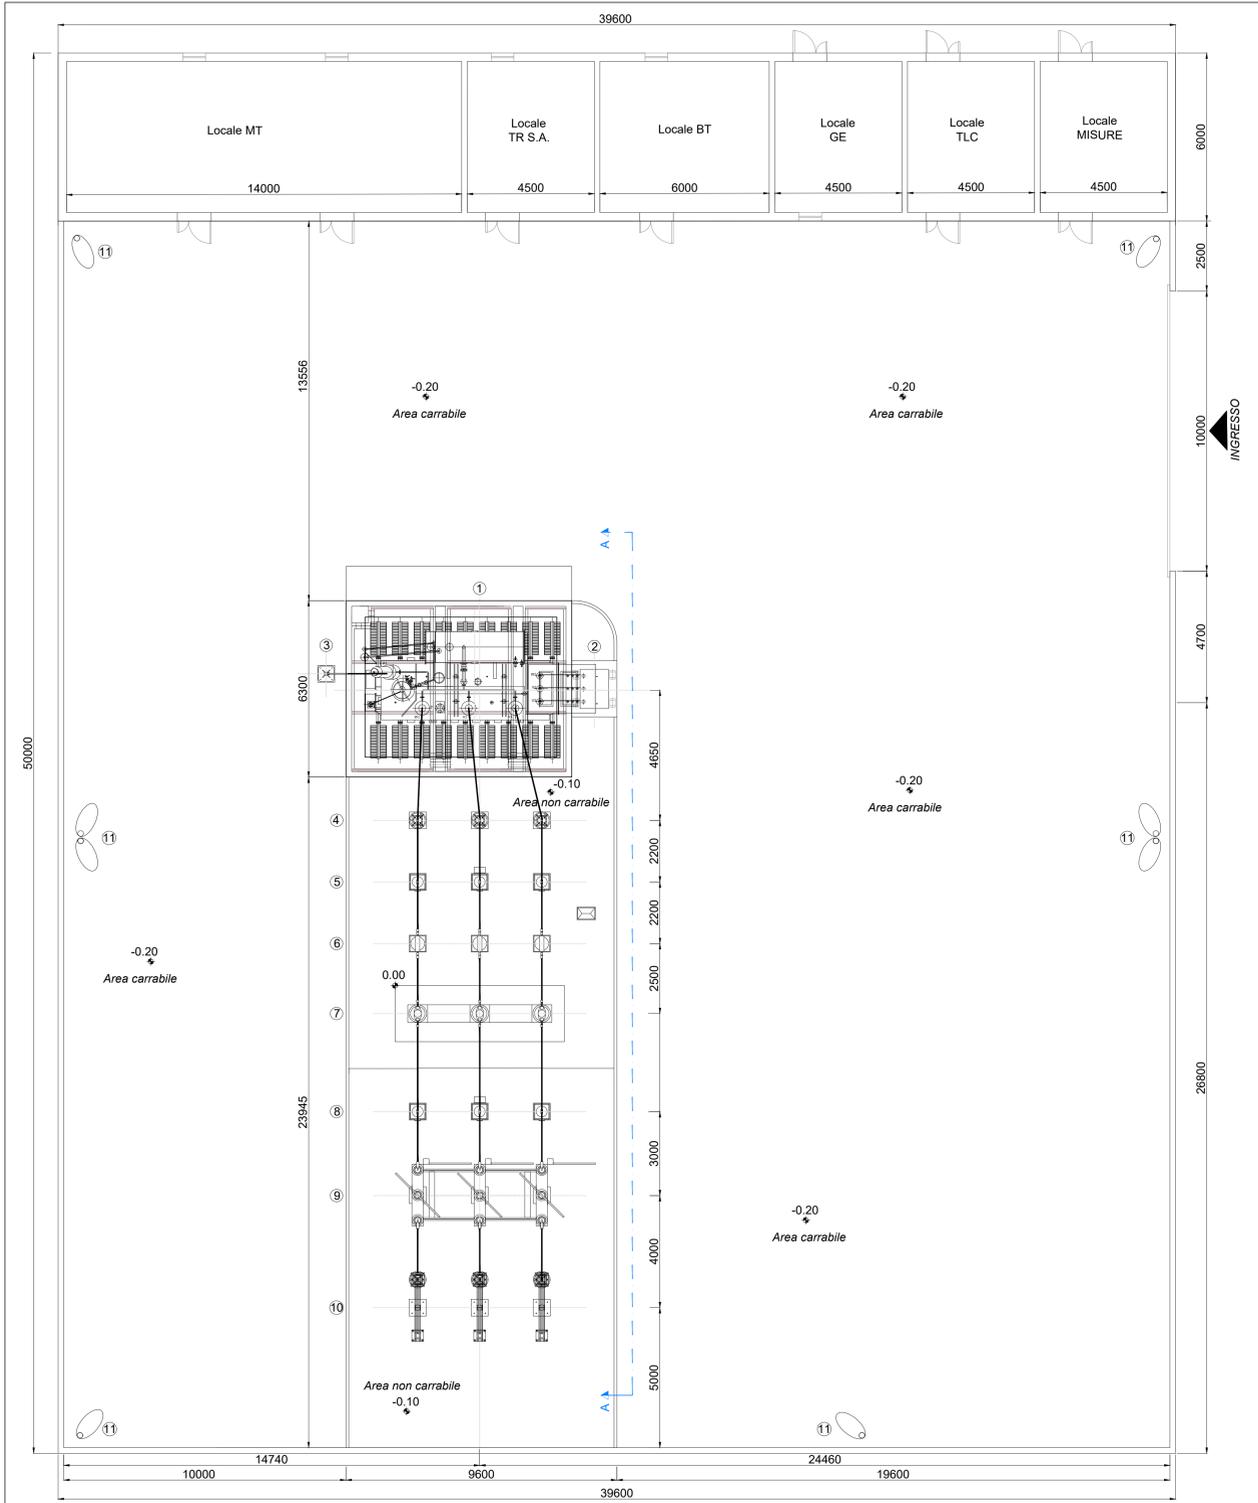


**SEZIONE B-B'**

SCALA 1:50

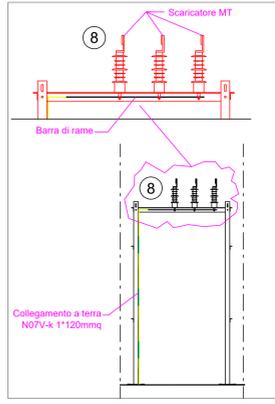


**SEZIONE C-C'**

SCALA 1:50

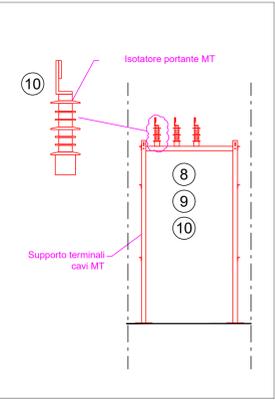


**SEZIONE A-A'**

SCALA 1:100

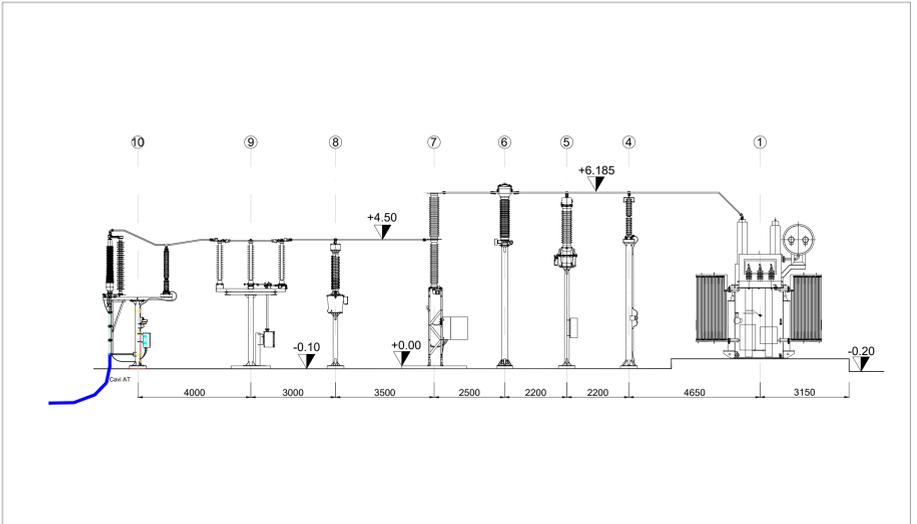


**PROSPETTI**

SCALA 1:100

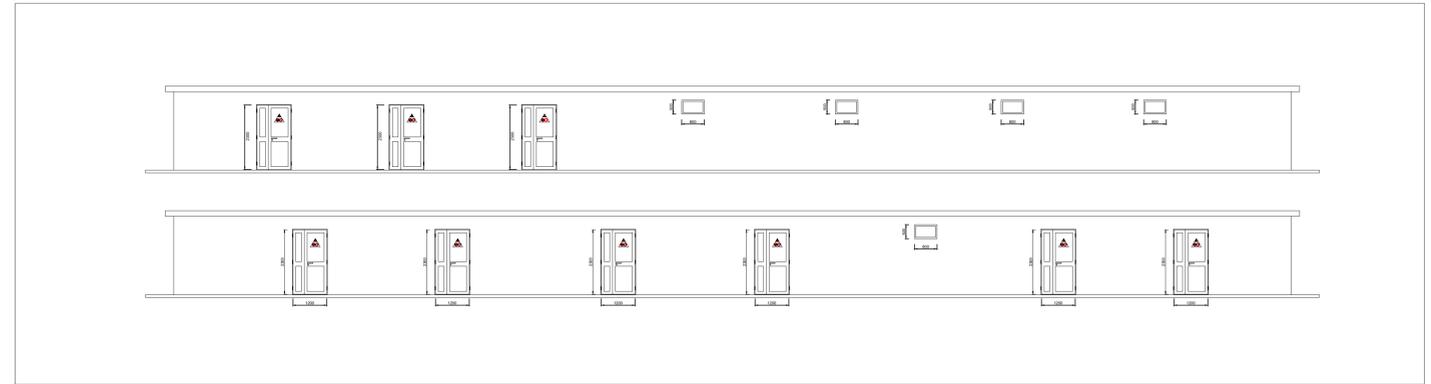


**PARTICOLARE 1**

RISPETTO DELLE DISTANZE  
AI SENSI DI CEI 11-1 PUNTO 6.2.

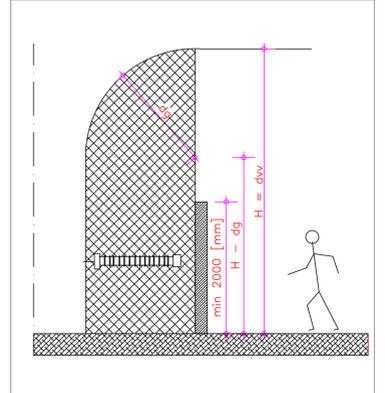


**PARTICOLARE 2**

RISPETTO DELLE DISTANZE  
AI SENSI DI CEI 11-1 PUNTO 6.2.

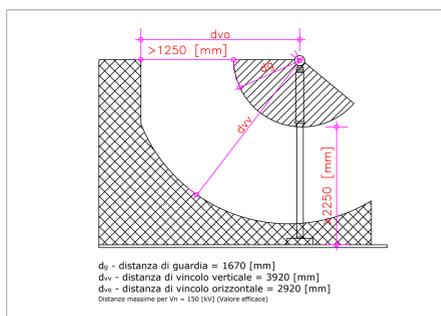

**SEZIONE D-D'**

SCALA 1:50

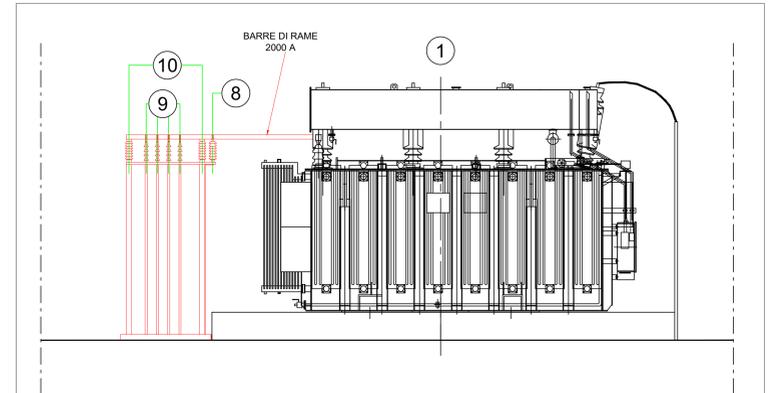

**LISTA APPARECCHIATURE**

POS.	DESCRIZIONE
1	TRASFORMATORE AT/MT
2	SCARICATORE DI SOVRATENSIONE A.T.
3	TRASFORMATORE DI TENSIONE INDUTTIVO
4	TRASFORMATORE DI CORRENTE A.T.
5	INTERRUTTORE TRIPOLARE A.T.
6	SEZIONATORE TRIPOLARE A.T. CON LAME DI TERRA
7	TERMINALE CAVI AT + SCARICATORI AT
8	SCARICATORE DI SOVRATENSIONE M.T.
9	TERMINALE DI CAVO M.T.
10	ISOLATORE PORTANTE M.T.



**REGIONE PUGLIA**  
Provincia di Foggia  
COMUNE DI ASCOLI SATRIANO

**OGGETTO** PROGETTO PER LA REALIZZAZIONE DI UN IMPIANTO FOTOVOLTAICO NEL COMUNE DI ASCOLI SATRIANO IN LOCALITA' MASSERIA SALATTI



**SOLIS 1 S.r.l**  
Via Giuseppe Ripamonti n. 44  
20141 Milano  
C.F. 11795380968  
Tel. 3662551911

**PROGETTAZIONE** GRUPPO VISCONTI S.r.l.  
P.IVA: 04217420712  
Via Kennedy, 5 - 71025 - Castelluccio dei Saurs (FG)  
Tel. 3662551911

REV.	DATA	ATTIVITA'	REDAITTO	VERIFICATO	APPROVATO
1	Novembre 2021	PRIMA EMISSIONE	MS	AM	VS

**OGGETTO DELL'ELABORATO** SEZIONE DEGLI IMPIANTI UTENTE E DI RTN

FORMATO	SCALA	CODICE DOCUMENTO	NOME FILE	FOGLI
A1	varie	AS2 CIV TAV 034 01	AS2-CIV-TAV-034_01	-