



PROSPETTO C

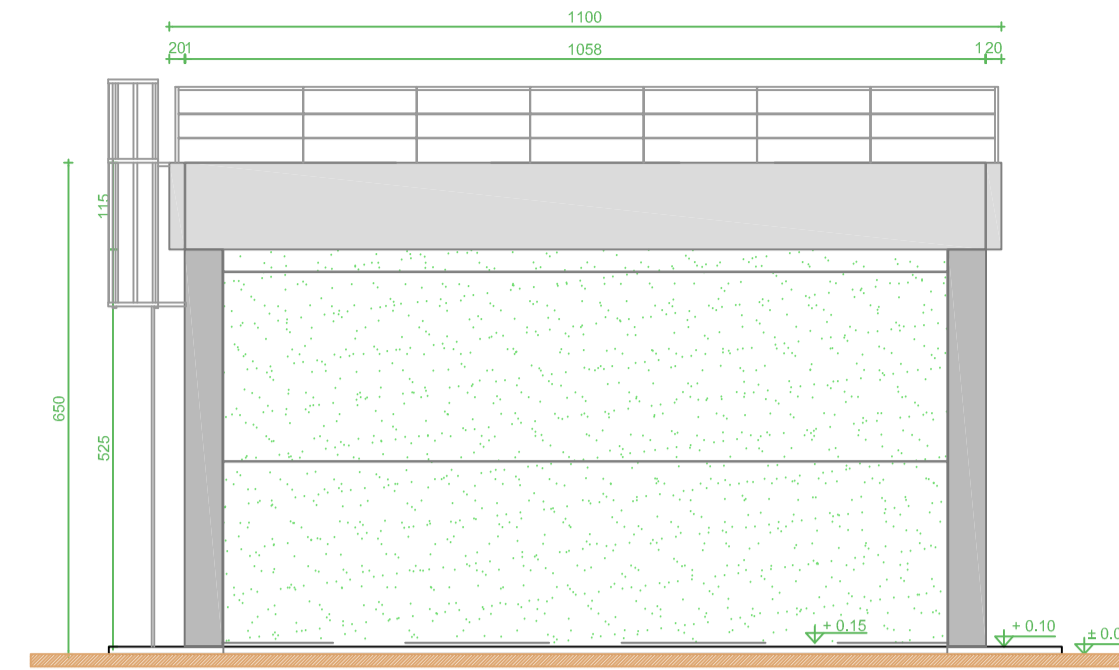


PROSPETTO D

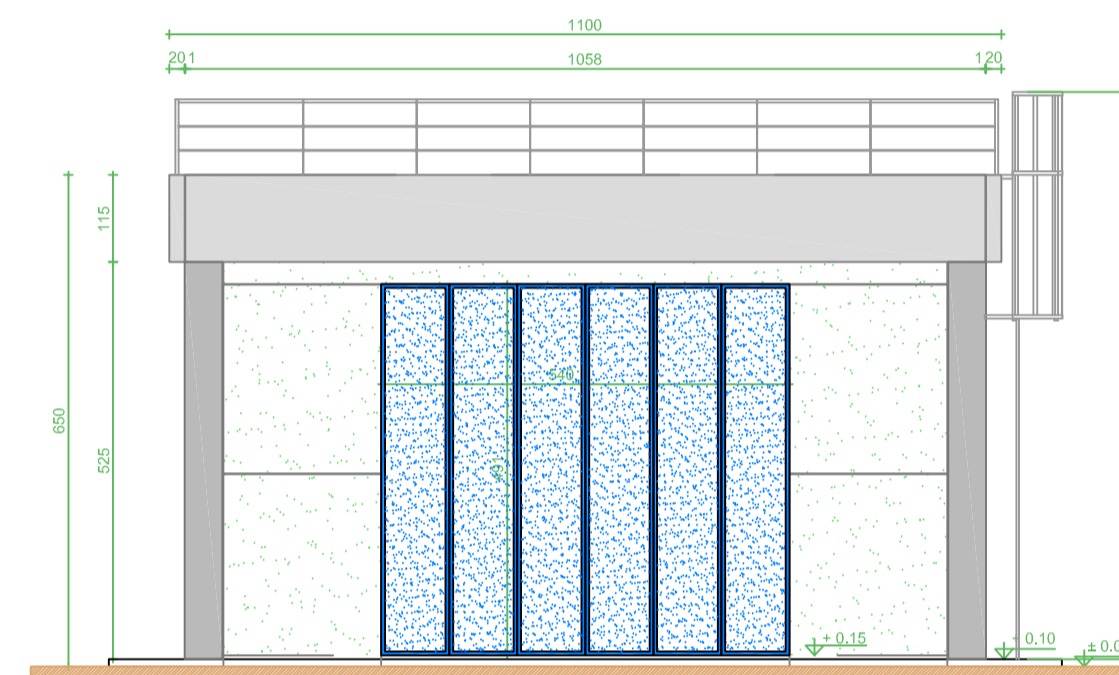


LEGENDA PIANTA

	PANNELLO DI TAMPONAMENTO PREFABBRICATO
	PANNELLO DI TAMPONAMENTO PREFABBRICATO PIENO REI120
	PARETI E CONTROPARETI IN CARTONGESSO
	PARETI IN CARTONGESSO REI60
	CONTROSOFFITTO REI120
	PAVIMENTAZIONE CON PIASTRELLE IN GRES BATTISCOPA A MEZZA PIASTRELLA DELLA STESSA TIPOLOGIA
	PAVIMENTO INDUSTRIALE GRIGIO CON TRATTAMENTO ANTIPOLVERE
	PAVIMENTI CON PIASTRELLA MONOCOTTURA 20X20 COLORE CHIARO BATTISCOPA CON MEZZA PIASTRELLA STESSA TIPOLOGIA (ZONA ANTIBAGNO E UFFICIO)
	RIVESTIMENTO CON PIASTRELLA STESSA TIPOLOGIA PAVIMENTO

PROSPETTO A

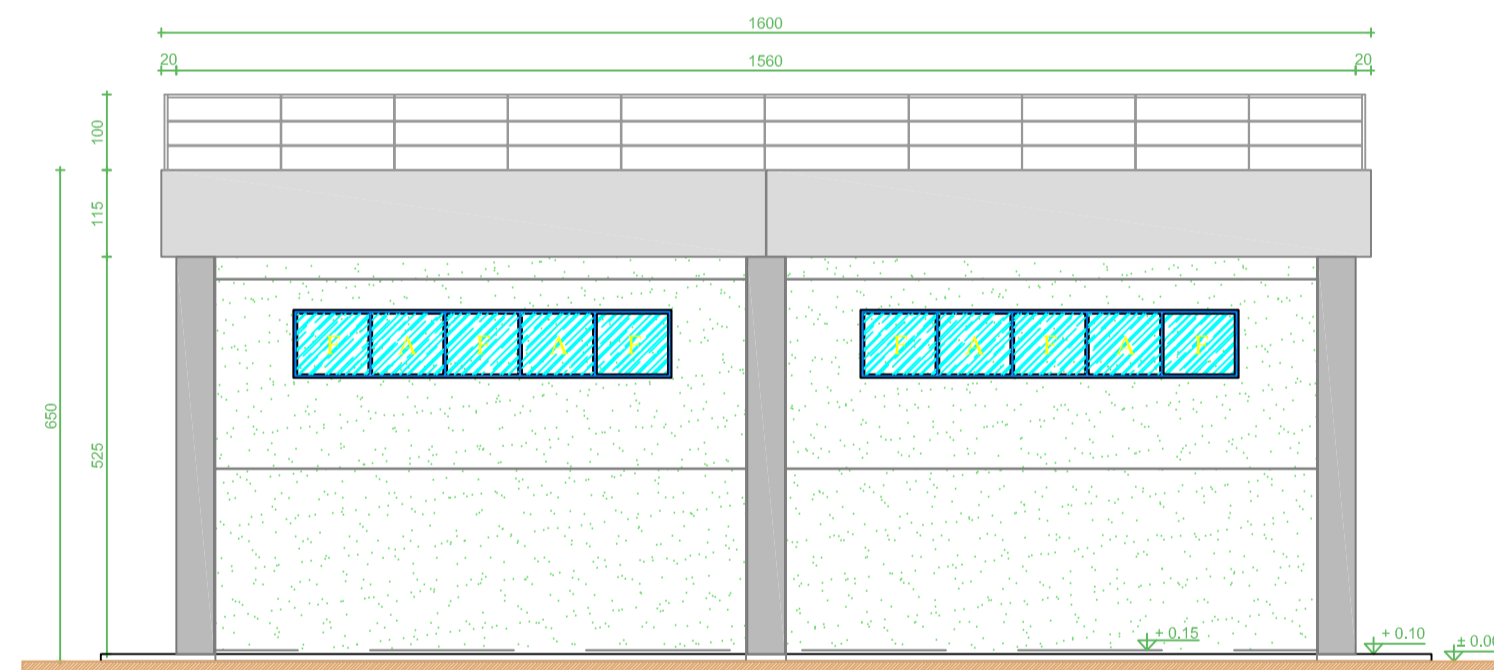

PROSPETTO B

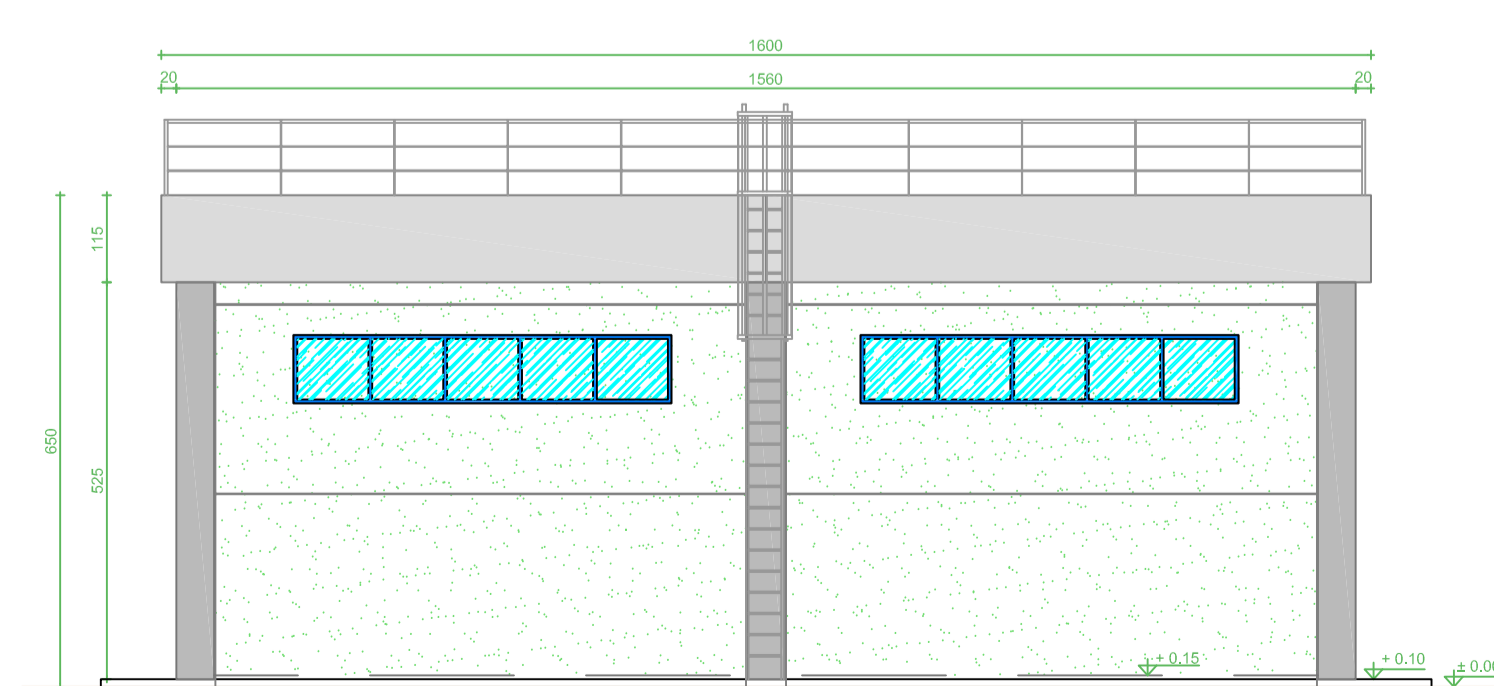

PROGETTO DI ALLACCIAMENTO ALLA RTN DELL'IMPIANTO IDROELETTRICO DI REGOLAZIONE SUL BACINO DI CAMPOLATTARO (BN)

MARZO 2011

COMMITTENTE



R.E.C. S.r.l.  
Via Uberti 37-20129 Milano



PROGETTAZIONE OPERE ELETTRICHE PER LA CONNESSIONE ALLA RTN:



INSE S.r.l. Ingegneria&Servizi  
Via San Giacomo dei Capri, 38 - 80128 Napoli  
Tel. 081 5797998 Fax 081 3772286 mail: inse.srl@virgilio.it

TITOLO ELABORATO: STAZIONI 380 kV PONTELANDOLFO E BENEVENTO  
EDIFICIO MAGAZZINO  
PIANTA - SEZIONI - PROSPETTO

Revisione	Data	Descrizione	Redazione	Verifica	Approvazione
A	31/03/2011	EMISSIONE PER VALUTAZIONE D'IMPATTO AMBIENTALE	INSE S.R.L.	L.MALAFARINA	F.DI MASO
B	31/05/2012	REVISIONE PER ITER AUTORIZZATIVO	INSE S.R.L.	L.MALAFARINA	F.DI MASO
C					
D					

TIPOLOGIA DELL'ELABORATO		NUMERO DELL'ELABORATO		
DISEGNO		S-D-S129-A1-11-B		
CODICE ELABORATO	SCALA CAD	FORMATO	SCALA	FOLGIO
SDS129A11B.DWG	1:1	A1	1:100	1 / 1