


Parco eolico "Guarine Fardella"

- Layout
- Cavidotto
- Buffer locale (680 m)
- Soluzione di connessione
- RTN Tema
- Buffer sovralocale (50 xhtot)
- Limiti comunali

QUADRO D'UNIONE DELLE TAVOLE DI PROGETTO
ALLA SCALA 1:2.000 E 1:10.000

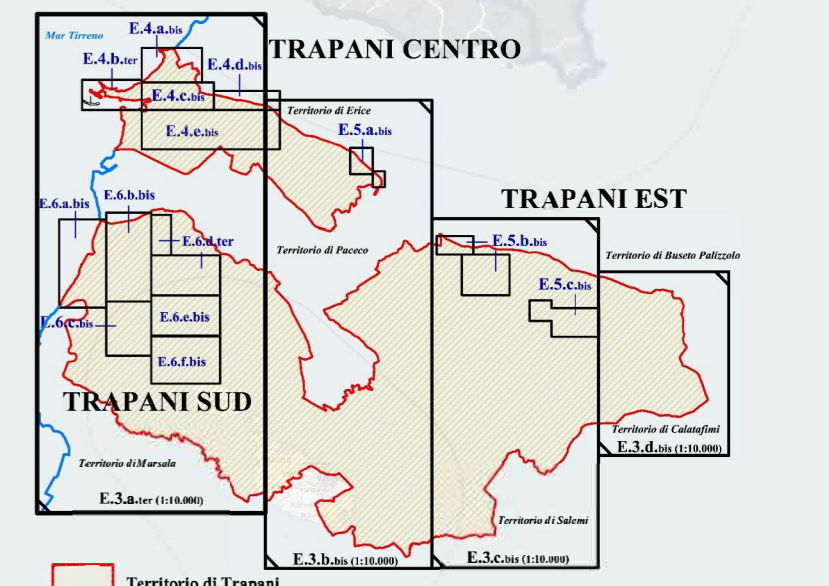

- Zone territoriali omogenee (art.2 D.L. 2 aprile 1968, N.1444)**
- zone A - agglomerati storici - recupero del patrimonio edilizio esistente
 - zone B - totalmente o parzialmente edificate
 - zone C - parzialmente edificate o inedificate
 - zone D - insediamenti produttivi (artigianali, industriali, commerciali)
 - zone E - usi agricoli
 - zone F - spazi pubblici riservati ad attività collettive
 - zone F - attrezzature ed impianti di interesse generale
- Rete delle principali vie di comunicazione stradali e ferroviarie (punto 1 art.7 L. 1150 /1942)**
- Autostrada e viabilità principale
 - Ferrovia

Tutela dei beni architettonici e ambientali

- Musei di interesse storico-architettonico visibili
- Musei di interesse storico-architettonico non visibili
- Musei di interesse storico-architettonico non rappresentabili
- Area di interesse archeologico
- Area sottoposta a vincolo paesaggistico
- Limite del vincolo idrogeologico
- Limite di area in frana
- Faglia
- Insediamenti artificiali e laghi collinari
- Limite della fascia di rispetto (operante)
- ZFR - Zona di Protezione Speciale
- SIC - Siti di Importanza Comunitaria
- Riserva Naturale Orientata "Stagno di Trapani e Paceco"
- Limite della zona A
- Limite della zona B
- Limite della fascia di rispetto della batigia del mare e dei laghi
- Limite della fascia di rispetto dei fiumi, torrenti e corsi d'acqua
- Terreni operti da foreste e da boschi
- Limite della fascia di protezione dei boschi
- Limite della fascia di inaccessibilità

Il sistema integrato dei parchi territoriali e degli ambiti naturalistici

- Pp1 - Parco delle Cave di Rocche Driate
- Pp2 - Parco delle Cave di Piana di Millicese e Balterella
- Pp3 - Parco del Baglio di Torre Marsusa
- Pp4 - Parco delle zone umide costiere di Cala Marsusa
- Ambito costiero e di ricorricazione del paesaggio rurale
- Ambito naturalistico ripariale
- Ambito naturalistico delle Saline - Riserva naturale orientata
- Ambito naturalistico dell'ex salina e della foce del Fiume Millicese
- Ambito naturalistico del Fiume Millicese
- Ambito naturalistico-archeologico - Montagna della Torretta
- Ambito naturalistico di Montagna Grande
- Saline, zone umide, paludi, acquedotti, etc.

Il sistema agricolo-ambientale

- E.1 - zona agricola produttiva
- E.2 - Zona agricola di mantenimento e tutela del paesaggio naturalistico e dei boschi
- E.3 - zona agricola di rispetto e mascheramento degli impianti tecnologici
- E.4 - zona agricola di rispetto e di पास del margine urbano
- E.5 - zona agricola a suscettività sportiva per il tempo libero
- E.6 - zona delle colture specializzate (viti, ulivi e semi)
- E.7 - zona agricola di rispetto e tutela delle architetture rurali
- E.8 - zona agricola governativamente inibita e a rischio idrogeologico
- Ex - zona agricola ad alto frazionamento della proprietà

Il sistema delle attività produttive

- D.1.1 - zone industriali esistenti e di completamento
- D.1.2 - area di deposito e trattamento autorizzati
- D.1.3 - zona industriale A.S.I.
- D.1.4 - area per il riciclaggio o il deposito di rifiuti e rifiuti
- Impianto di riciclaggio
- Impianto trattamento inertti
- D.1.5 - aree per attività estrattive di cave esistenti
- D.2 - zone artigianali esistenti e di completamento
- D.3 - zone commerciali esistenti e di completamento

Il sistema delle attività turistiche

- Pl. 1 - Zona per attrezzature ed insediamenti turistico-ricettivi
- Pl. 2 - Area attrezzata per impianti ricettivi all'aria aperta (camping, etc.)
- Pl. 3 - Zona per attività e servizi complementari al turismo
- Pl. 4 - Zona attrezzata per la diretta fruizione del mare

Perimetri di strumenti urbanistici preventivi e di ambiti sottoposti a pianificazione sovraordinata di settore

- Circonfine amministrative comunali
- Perimetro del Piano Regolatore Generale del Porto di Trapani
- Perimetro dei Piani Particolarizzati di Recupero Urbanistico ex L.R. N. 37 / 1985 approvati
- Perimetro delle aree sottoposte a Programma Costruttivo
- Perimetro del Piano di Ricostruzione del Riuse S. Pietro
- Perimetro delle aree da sottoporre a P.P.E. di zona "A"
- Perimetro del Piano Regolatore Generale delle aree di sviluppo industriale (A.S.I.)

Piani Stralcio di Bacino per l'Assetto Idrogeologico (PAI)

- Limite delle aree a rischio idrogeologico
- Limite delle aree di pericolosità idraulica per fenomeni di esondazione
- Limite delle aree di pericolosità per fenomeni di esondazione
- Area di esondazione per colline d'acqua
- Limite delle aree a rischio
- Limite delle aree di pericolosità idraulica

Il sistema delle attrezzature e dei servizi pubblici (esistenti e di progetto)

Spazi pubblici riservati ad attività/collettive (art.3 D.L. 1444 del 1968)

- Spazio pubblico attrezzato
- Spazio pubblico attrezzato di progetto

AREE PER L'ISTRUZIONE DELL'OBBLIGO:

- Asilo nido e Scuola materna
- Scuola elementare
- Scuola media

AREE PER ATTREZZATURE DI INTERESSE COMUNE:

- Attrezzature religiose
- Luoghi per il culto e religiose religiose
- Attrezzature culturali
- Biblioteca, Museo/ziacoteca, Cinema/sala/teatro/studio
- Vivaces center
- Attrezzature sociali, assistenziali e sanitarie
- Servizi sanitari (uffici di igiene, quarantena, ospedali, etc.)
- Residenza socio-assistenziale (case di riposo, asilo, etc.)
- Servizi di quartiere di interesse socio-assistenziale
- Attrezzature amministrative e pubblici servizi
- Casa comunale, delegazioni od uffici periferici dell'amministrazione
- Centro comunale servizi
- Assicurazione
- Uffici Postali

Forme attrezzature per il commercio:

- Merato di quartiere
- Merato settimanale - Piazza mercato
- Area per spazi pubblici attrezzati a parco e per il gioco e lo sport
- Spazi pubblici a verde (esistenti)
- Spazi pubblici a verde di progetto
- Spazi privati attrezzati per lo sport (esistenti)

AREE PER PARCHEGGI PUBBLICI:

- Parcheggi
- Parcheggi alberati

Il sistema della mobilità

- Viabilità di progetto
- Viabilità esistente da potenziare e razionalizzare
- Accesso pedonale al mare
- Edifici o manufatti di demolizione
- Collegamento ferroviario di progetto
- Linea ferroviaria esistente e fascia di rispetto
- Pista ciclabile
- Trasporto ferroviario (art. 37.68) ipotesi
- Verde di strada stradale di progetto
- Attrezzature e servizi del trasporto e della mobilità
- Area della stazione ferroviaria, arrampati e servizi connessi
- Aeroporto di Trapani - Birgi - Vincenzo Florio
- Autostazione - Terminal bus
- Autostazione - Terminal bus
- Check-in - Terminal ciclistico
- Area di servizio e distribuzione carburanti

Classificazione delle strade (D.L. 30/04/92 n° 285 e succ. mod.)

- [A] Autostrada
- [H] Strada extraurbana principale
- [C] Strada extraurbana secondaria
- [D] Strada urbana di scorrimento
- [F] Strada locale

Fascia di rispetto stradale:

- fuori dei centri abitati
- nei centri abitati

REGIONE SICILIANA
COMUNE DI TRAPANI

PIANO REGOLATORE GENERALE

RIELABORAZIONE PARZIALE

Legenda delle tavole di progetto
con le modifiche introdotte dal D.D.G. DRC ARTA n° 42 del 12/03/2018

DATA: Aprile 2011 TAVOLA

E.0. bis

Spazi per attrezzature pubbliche di interesse generale (art.3 D.L. 1444 del 1968)

ATTREZZATURE PUBBLICHE DI INTERESSE GENERALE:

- Attrezzature per l'istruzione superiore all'obbligo
- Liceo classico
- Liceo scientifico
- Liceo artistico
- Liceo d'arte
- Liceo socio-pedagogico
- Istituto tecnico commerciale
- Istituto tecnico per geometri
- Istituto tecnico industriale
- Istituto tecnico agrario
- Istituto tecnico associativo
- Istituto musicale
- Istituto professionale attività marittime
- Istituto professionale industria ed artigianato
- Istituto professionale per il commercio
- Conservatorio di musica "A.Scotabino"
- Par - Parchi urbani
- Par.1 - Parco urbano attrezzato per spettacoli all'aperto ed esposizioni all'aperto
- Par.2 - Parco urbano dei servizi
- Par.3 - Parco urbano della Trattoria di S. Giuliano

Spazi per attrezzature di interesse generale

ATTREZZATURE DI INTERESSE GENERALE:

- Par - Quartiere festivo-espositivo
- Fspa - Impianti sportivi e polivalenti di livello agonistico
- Fspa - Aerostadio - Piscina comunale - Palasport comunale
- Fspa - Mercato ortofruttorio
- Fspa - Mercato ortofruttorio
- Fspa - Casale turistico
- Rifugio per animali
- Cimitero degli animali di affezione e compagnia
- Fri - Retrazione antiterroristica e poli per la ricerca
- Fri.1 - Polo per la ricerca e lo sviluppo nell'agricoltura
- Fri.2 - Polo per la ricerca e lo sviluppo nell'industria
- Fri.3 - Polo per la ricerca e lo sviluppo della società
- Mattatoio, fiera mercato boaria
- Centro distribuzione carcasse animali
- Fa - Attrezzature amministrative e per l'ordine pubblico
- UFFICI amministrativi e direzionali dello Stato, della Regione, della Provincia e degli enti pubblici sovramunicipali
- Primo di giustizia
- Area attrezzata per la protezione civile
- Attrezzature per la pubblica sicurezza
- Cimitero, aree e manufatti dell'eredità
- Centro di prima accoglienza e di trattamento extracomunitari
- Assistenza militare
- Servizi militari con n° identificativo dell'ente

ZONE SPECIALI

AREE - attrezzature tecnologiche:

- Dicoverie R.S.U.
- Isola ecologica (conservazione e trattamento)
- Impianto di depurazione
- Impianto di dissalazione
- Impianto per la distribuzione del metano
- Impianto di sollevamento acque reflue
- Impianto dell'acquedotto comunale
- Pozzi e sorgenti a relativa fascia di rispetto
- Impianti di trasformazione e di distribuzione dell'energia elettrica
- Impianto centrale di trattamento e di distribuzione del telefono telefonico
- Centro di assistenza e manutenzione stradale dell'ANAS
- Laboratorio sperimentale e piste accertamento dell'Agente Spaziale Italiana e del C.N.R.
- Ripetitore televisivo, Ponte radio
- Limite della fascia di rispetto dagli impianti tecnologici
- Area cimiteriale esistente
- Area cimiteriale di ampliamento
- Limite (50 mt) della fascia di rispetto cimiteriale

Il sistema residenziale

- A.1 - Zona del centro storico urbano
- A.2 - Zona di recupero delle borgate e delle antiche frazioni
- A.3 - Zona di recupero dei beni isolati: laghi, casali, masserie e piccoli nuclei rurali
- A.3 - Pertinenza area urbana di Trapani - Area di pertinenza manufatti storico-architettonici
- B.1 - Zona del tessuto urbano esistente e di completamento
- B.2 - Zona di edilizia residenziale pubblica (ERP) agevolata, sovvenzionata o convenzionata, esistente e di completamento
- B.3 - Zona di recupero edilizio e urbanistico (ex PPR.1)
- B.4 - Zona del tessuto urbano esistente e di completamento nelle frazioni
- B.5 - Zona di residenza stagionale costiera
- B.6 - Zona di residenza prevalente stagionale, senza
- C.1 - Zona di espansione edilizia nel centro urbano
- C.1.1 - Zona di espansione edilizia nel centro urbano, esistente o in corso di realizzazione
- C.2 - Zona di espansione edilizia di margine urbano e delle frazioni
- C.3 - Zona di edilizia residenziale pubblica (ERP)
- C.3.1 - Zona di edilizia residenziale pubblica (ERP), esistente o in corso di realizzazione
- C.4 - Zona di residenza stagionale prevalentemente costiera
- Piano di Integrazione - approvazione successiva all'adozione del PRG

Il sistema della mobilità

- Viabilità di progetto
- Viabilità esistente da potenziare e razionalizzare
- Accesso pedonale al mare
- Edifici o manufatti di demolizione
- Collegamento ferroviario di progetto
- Linea ferroviaria esistente e fascia di rispetto
- Pista ciclabile
- Trasporto ferroviario (art. 37.68) ipotesi
- Verde di strada stradale di progetto
- Attrezzature e servizi del trasporto e della mobilità
- Area della stazione ferroviaria, arrampati e servizi connessi
- Aeroporto di Trapani - Birgi - Vincenzo Florio
- Autostazione - Terminal bus
- Autostazione - Terminal bus
- Check-in - Terminal ciclistico
- Area di servizio e distribuzione carburanti

Classificazione delle strade (D.L. 30/04/92 n° 285 e succ. mod.)

- [A] Autostrada
- [H] Strada extraurbana principale
- [C] Strada extraurbana secondaria
- [D] Strada urbana di scorrimento
- [F] Strada locale

Fascia di rispetto stradale:

- fuori dei centri abitati
- nei centri abitati

REGIONE SICILIA
PROVINCIA DI TRAPANI
COMUNE DI TRAPANI

AUTORIZZAZIONE UNICA

ex d.lgs. 387/2003

RS06EPD0006A0-Estratto PRG
Comune di Trapani

Codice elaborato: F0429 B T07 A

Riproduzione o consegna a terzi solo dietro specifica autorizzazione

Scala: 1:15.000

DATA	DESCRIZIONE	REDATTO	VERIFICATO	APPROVATO
11 novembre 2021	Prima emissione	RSA	GDS	GDS

Proprietario: **Wind Guarine Fardella srl**
Via Durini, 9
20122 Milano (MI)

Progettazione: **F4 ingegneria srl**
Via Di Giura - Centro Direzionale, 85100 Potenza
Tel: +39 0971 1944 797 - Fax: +39 0971 5 54 52
www.f4ingegneria.it - f4ingegneria@pec.it

Il Diretto Tecnico (Ing. Giovanni Di SANTO)

Società certificata secondo la norma UNI-EN ISO 9001:2015 per l'erogazione di servizi di ingegneria nei settori: civile, idraulica, acustica, energia, ambiente (settore IAF: 34).